


Bauordnungsamt

15.03.05

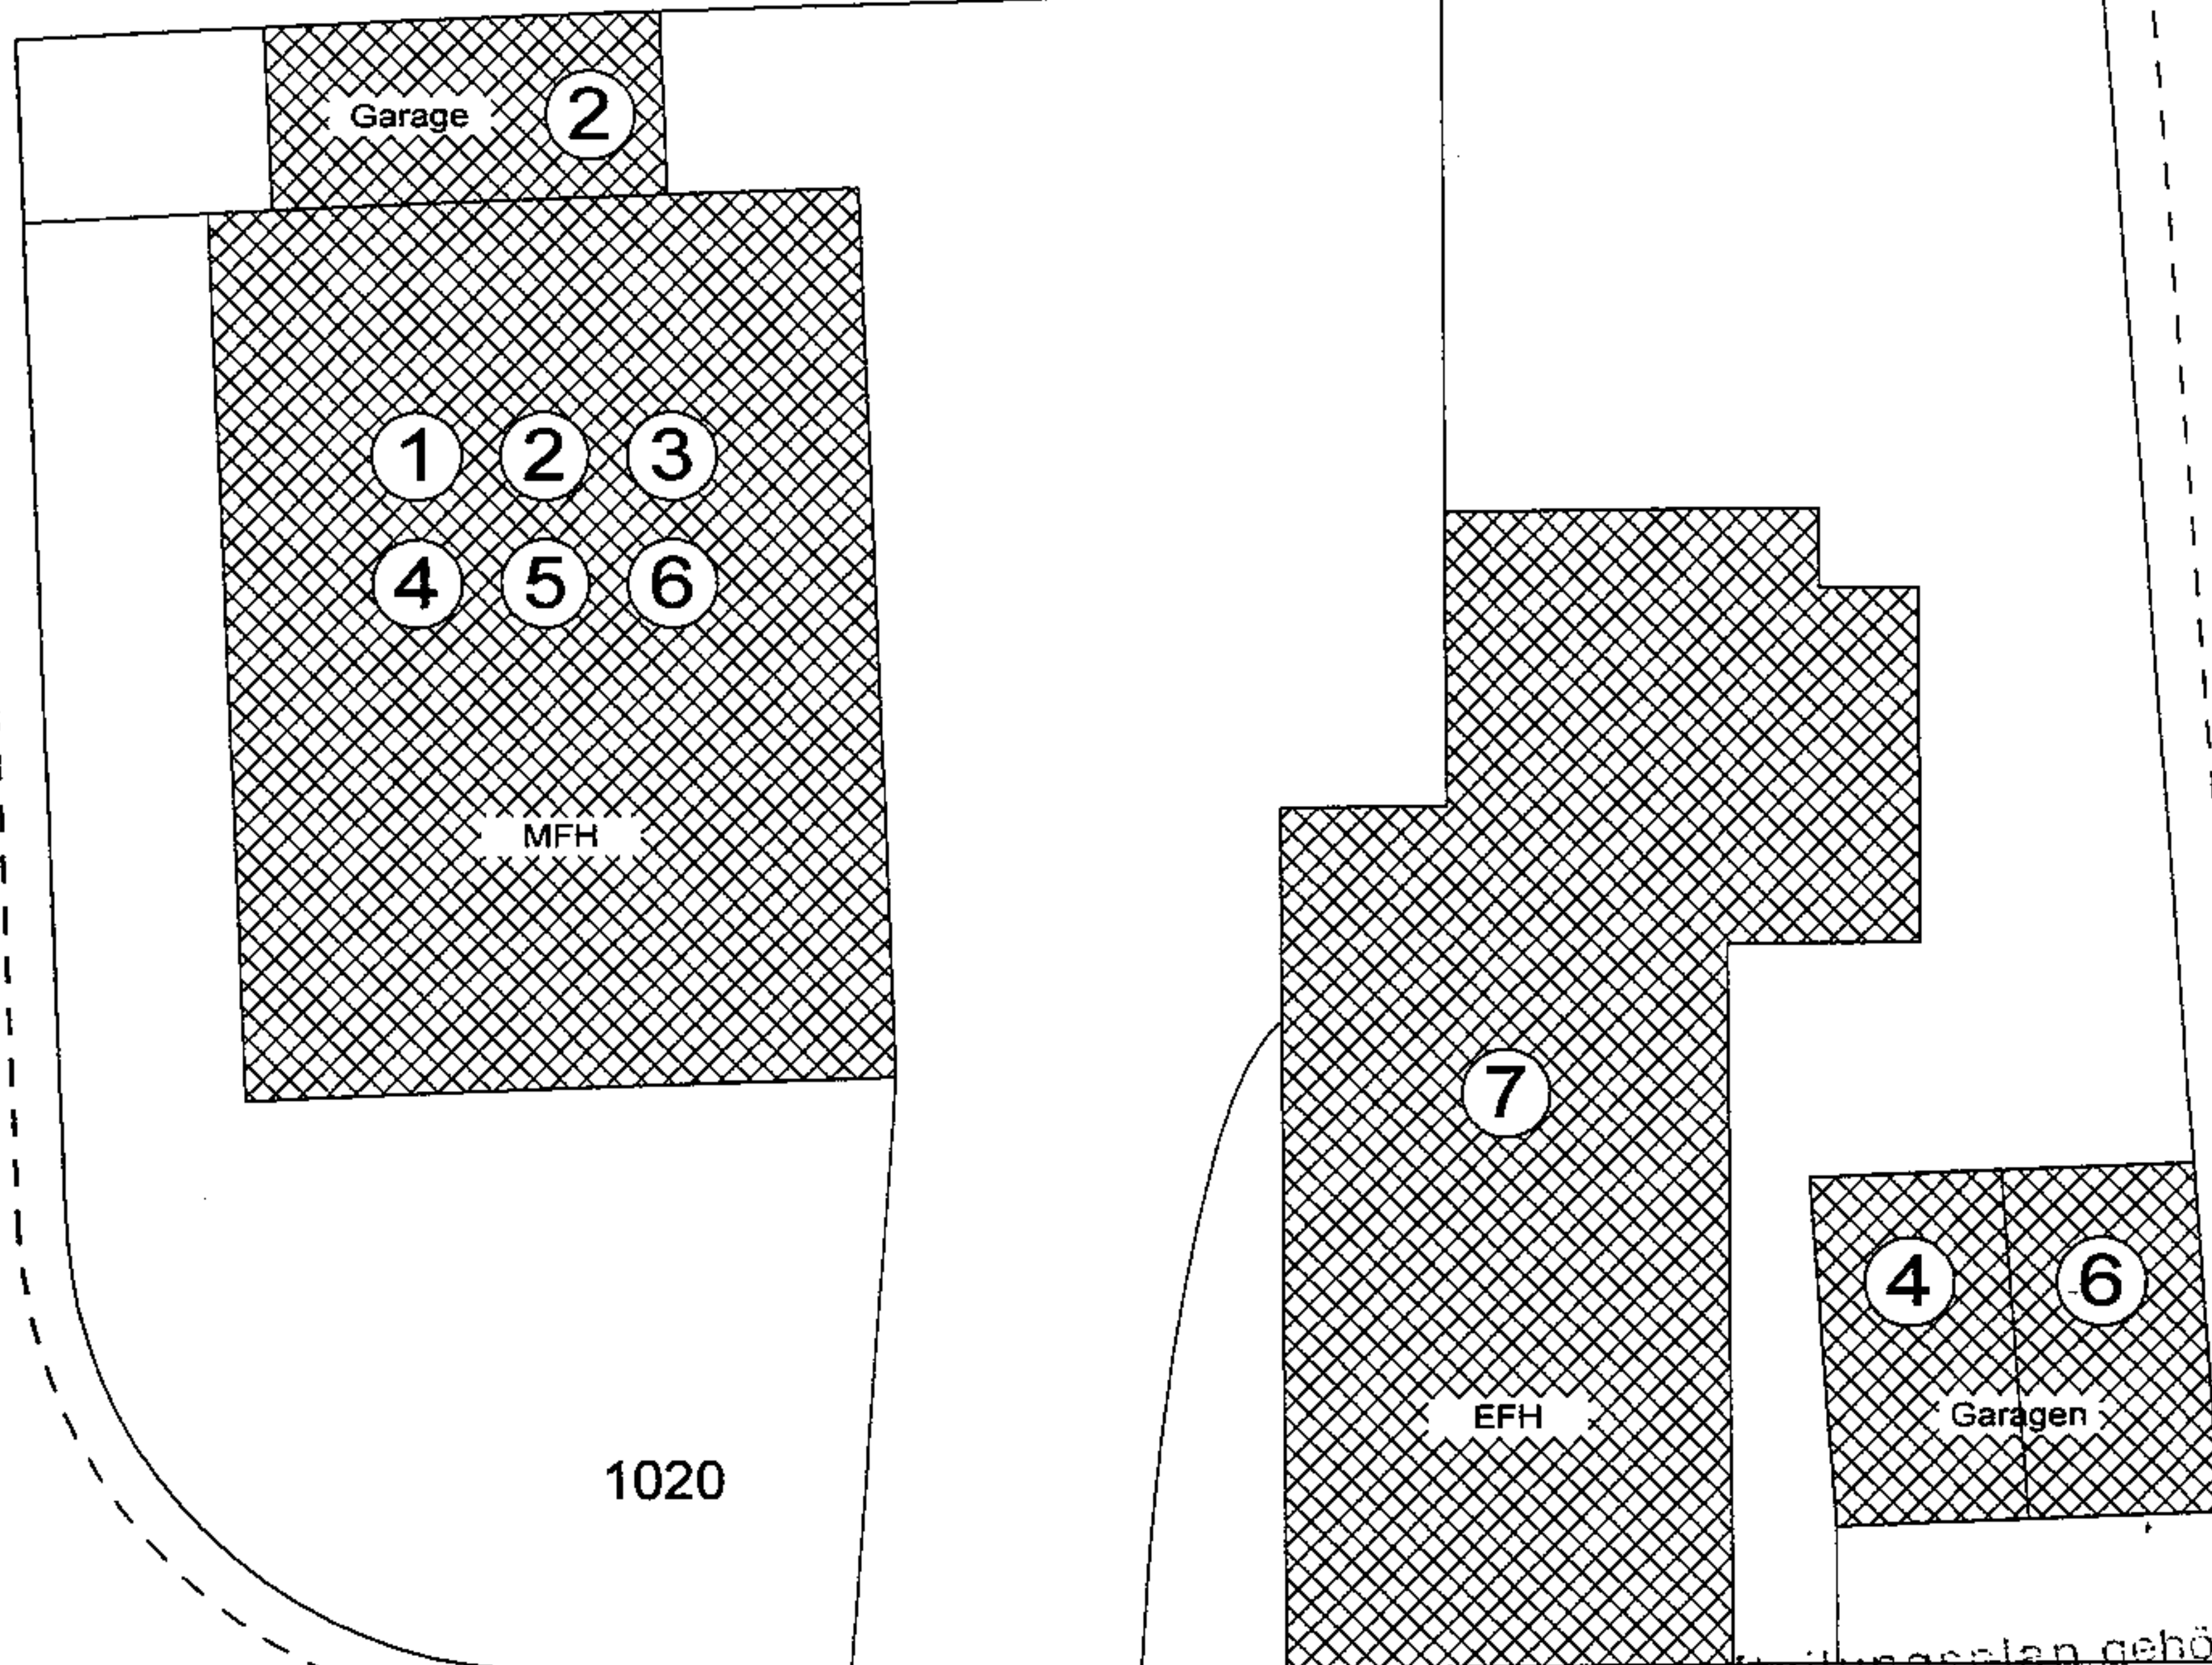

Dieser Aufteilungsplan gehört zur Beschöpfung vom heutigen Tage aufgrund des § 7 Abs. 4 Nr. 2 des Wohnungseigentumssetzes vom 15.03.1951.

Lageplan

Moers, 16.3.05

Stadt Moers
Der Bürgermeister
Bauordnungsamt
Im Auftrag

Eigentumteilung Klee

LIETZOW
ARCHITEKTEN
MOERS MÜNSTER RADEBEUL

RÖMERSTR. 464
47441 MOERS
TEL 02841/952140
FAX 02841/952143

BH : Klee
BV : Westerbruchstr. 101
M : 1:200
GEZ : Ei




DATUM **14.03.05**

⑥

④

⑦

①②③④⑤⑥

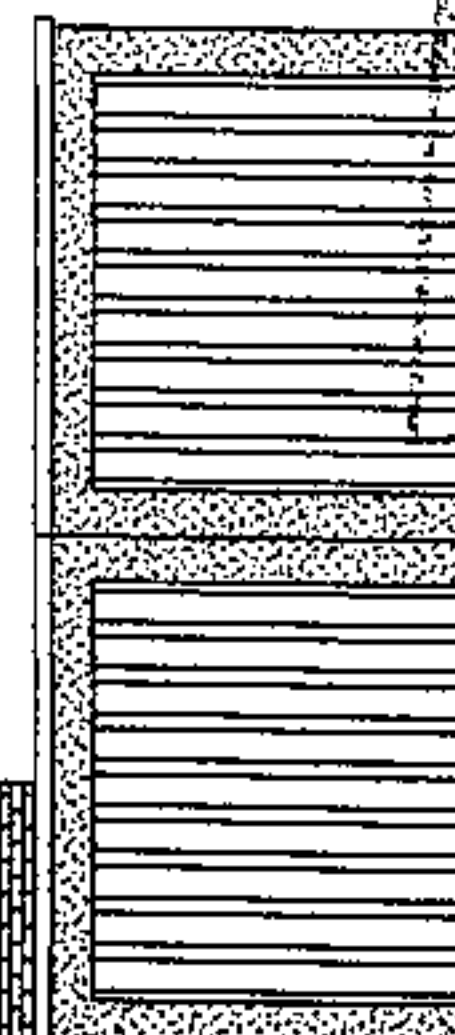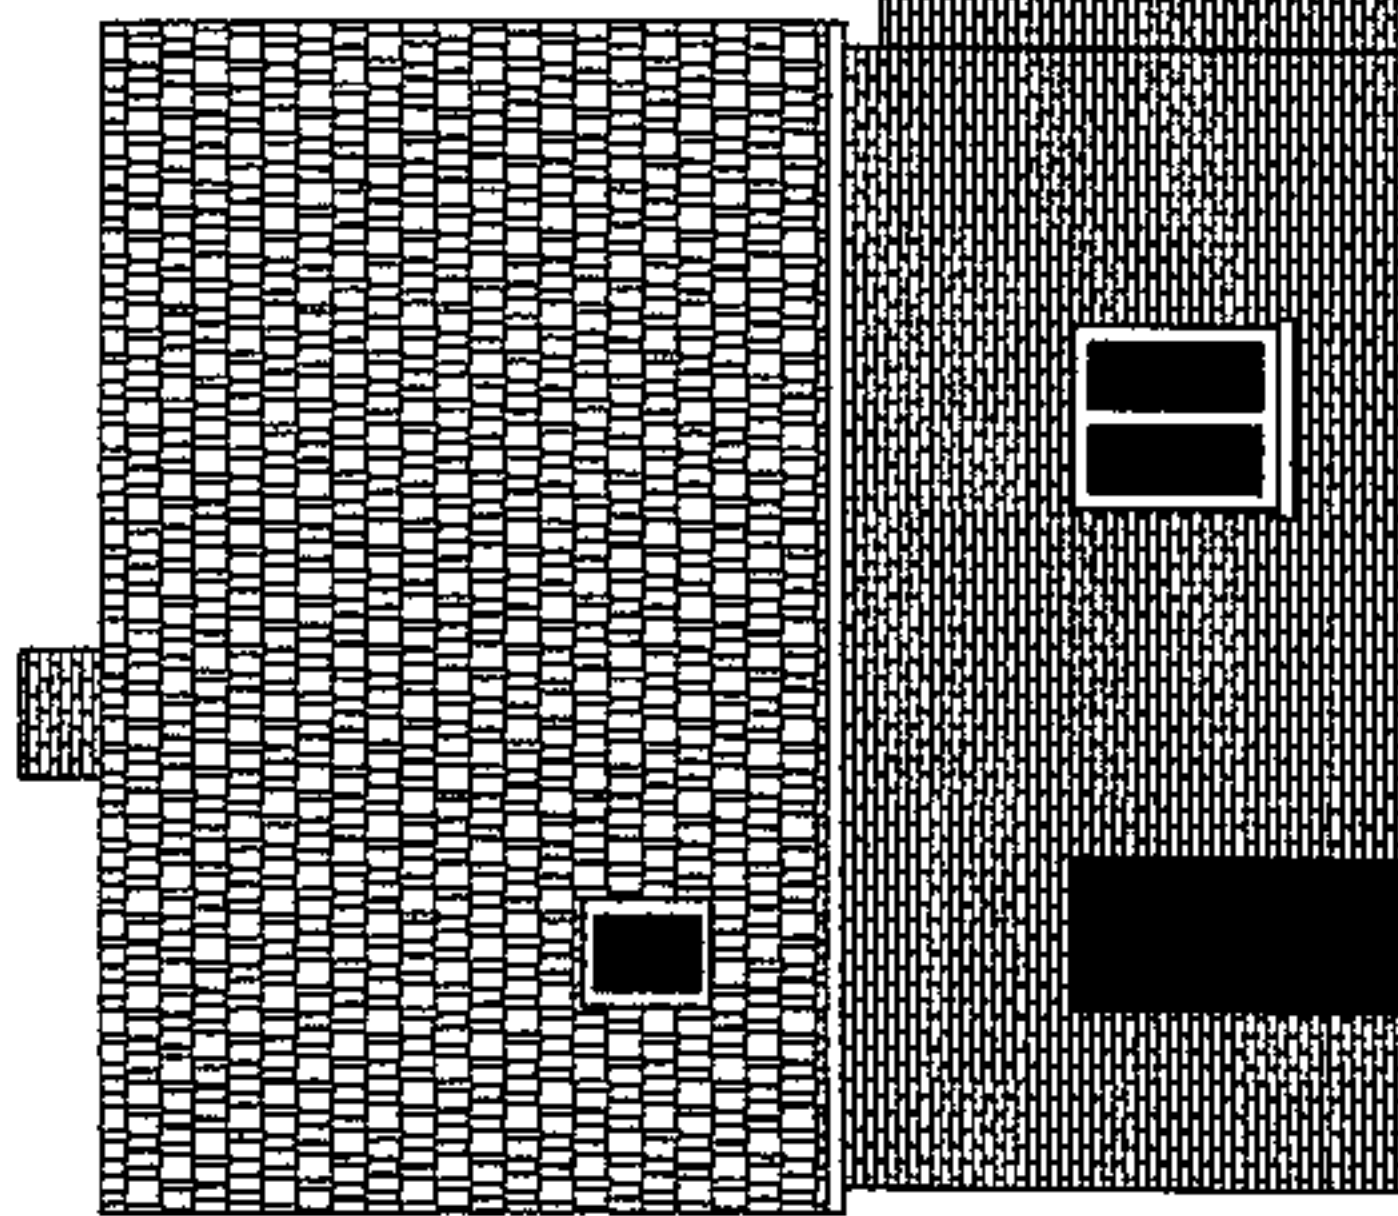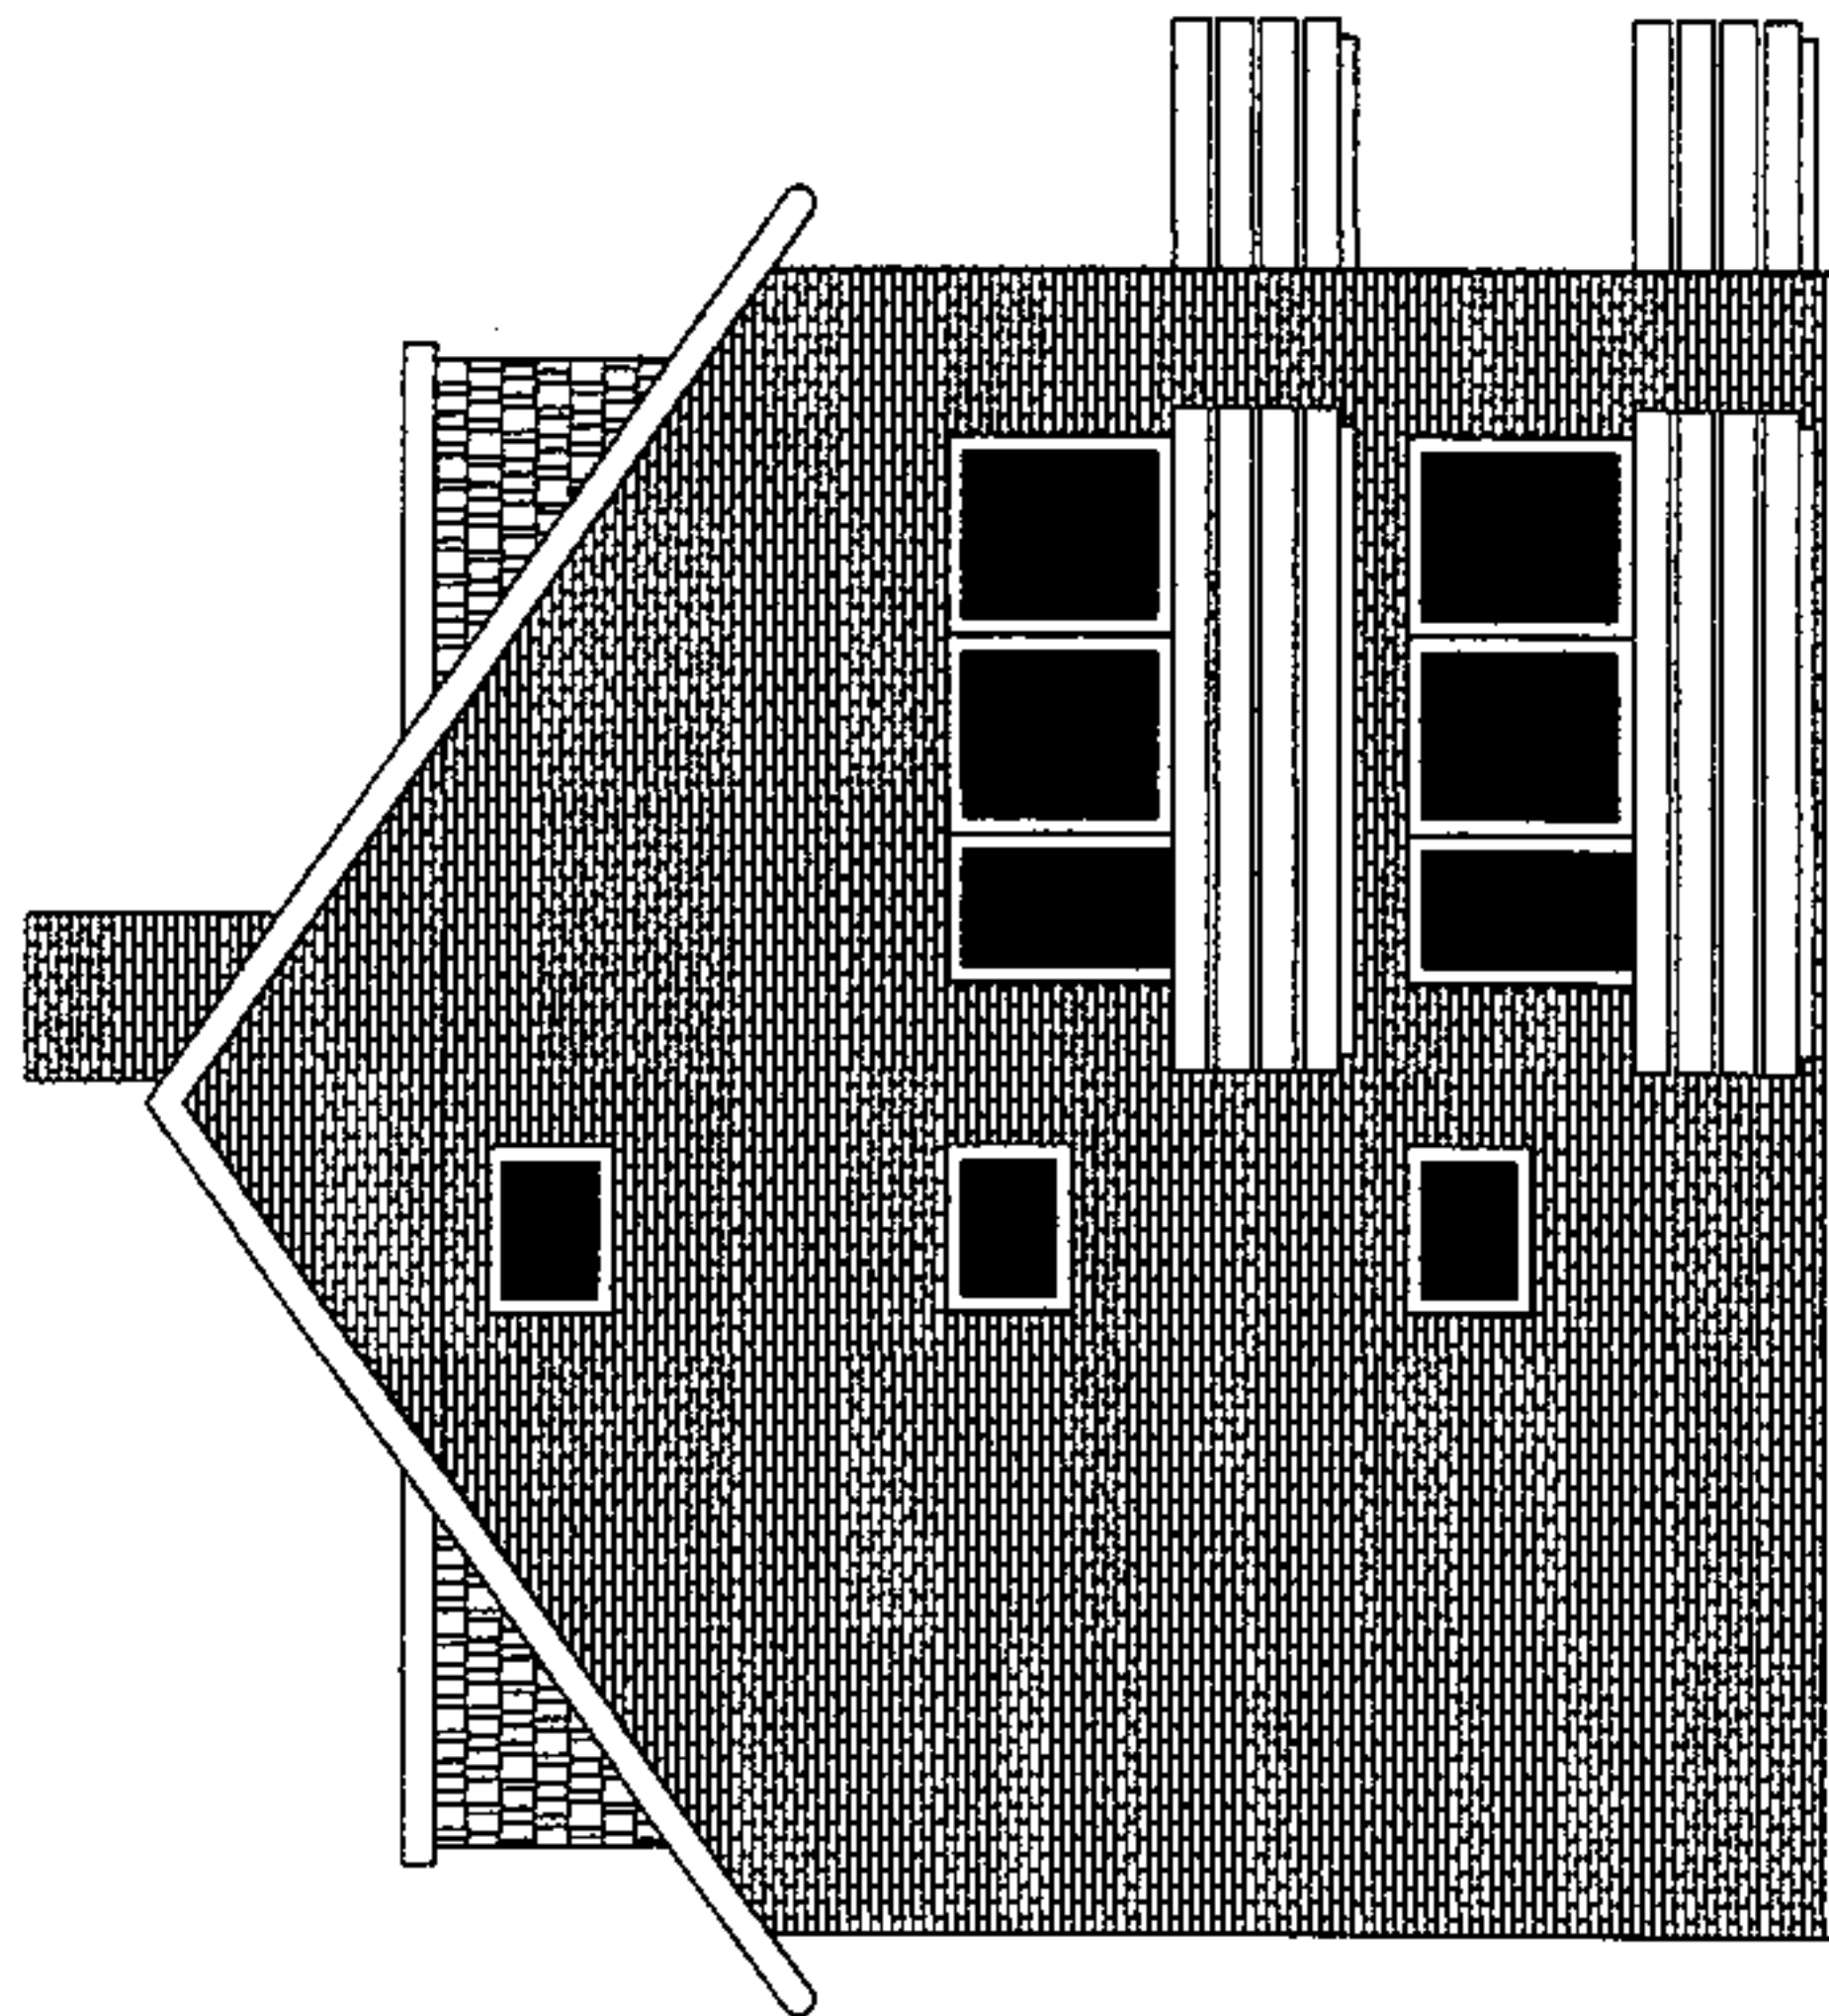

Bauordnungsamt
15. MRZ. 2005

Eigentumsteilung Klee

LIETZOW
ARCHITEKTEN
MOERS MÜNSTER RADEBEUL

RÖMERSTR. 464
47441 MOERS
TEL 02841/952140
FAX 02841/952143

BH : Klee
BV : Westerbruchstr. 101
M : 1:125
GEZ : Ei


DATUM **14.03.05**

Dieser Aufteilungsplan gehört zur Bescheinigung vom heutigen Tag aufgrund des § 7 Abs. 4 Nr. 1 des Wohnungseigentumssetzes vom 15.03.1951.

Moers, 16.3.05

EFH Ansicht - Westerbruchstr.

Stadt Moers
Der Bürgermeister
Bauordnungsamt
Im Auftrag

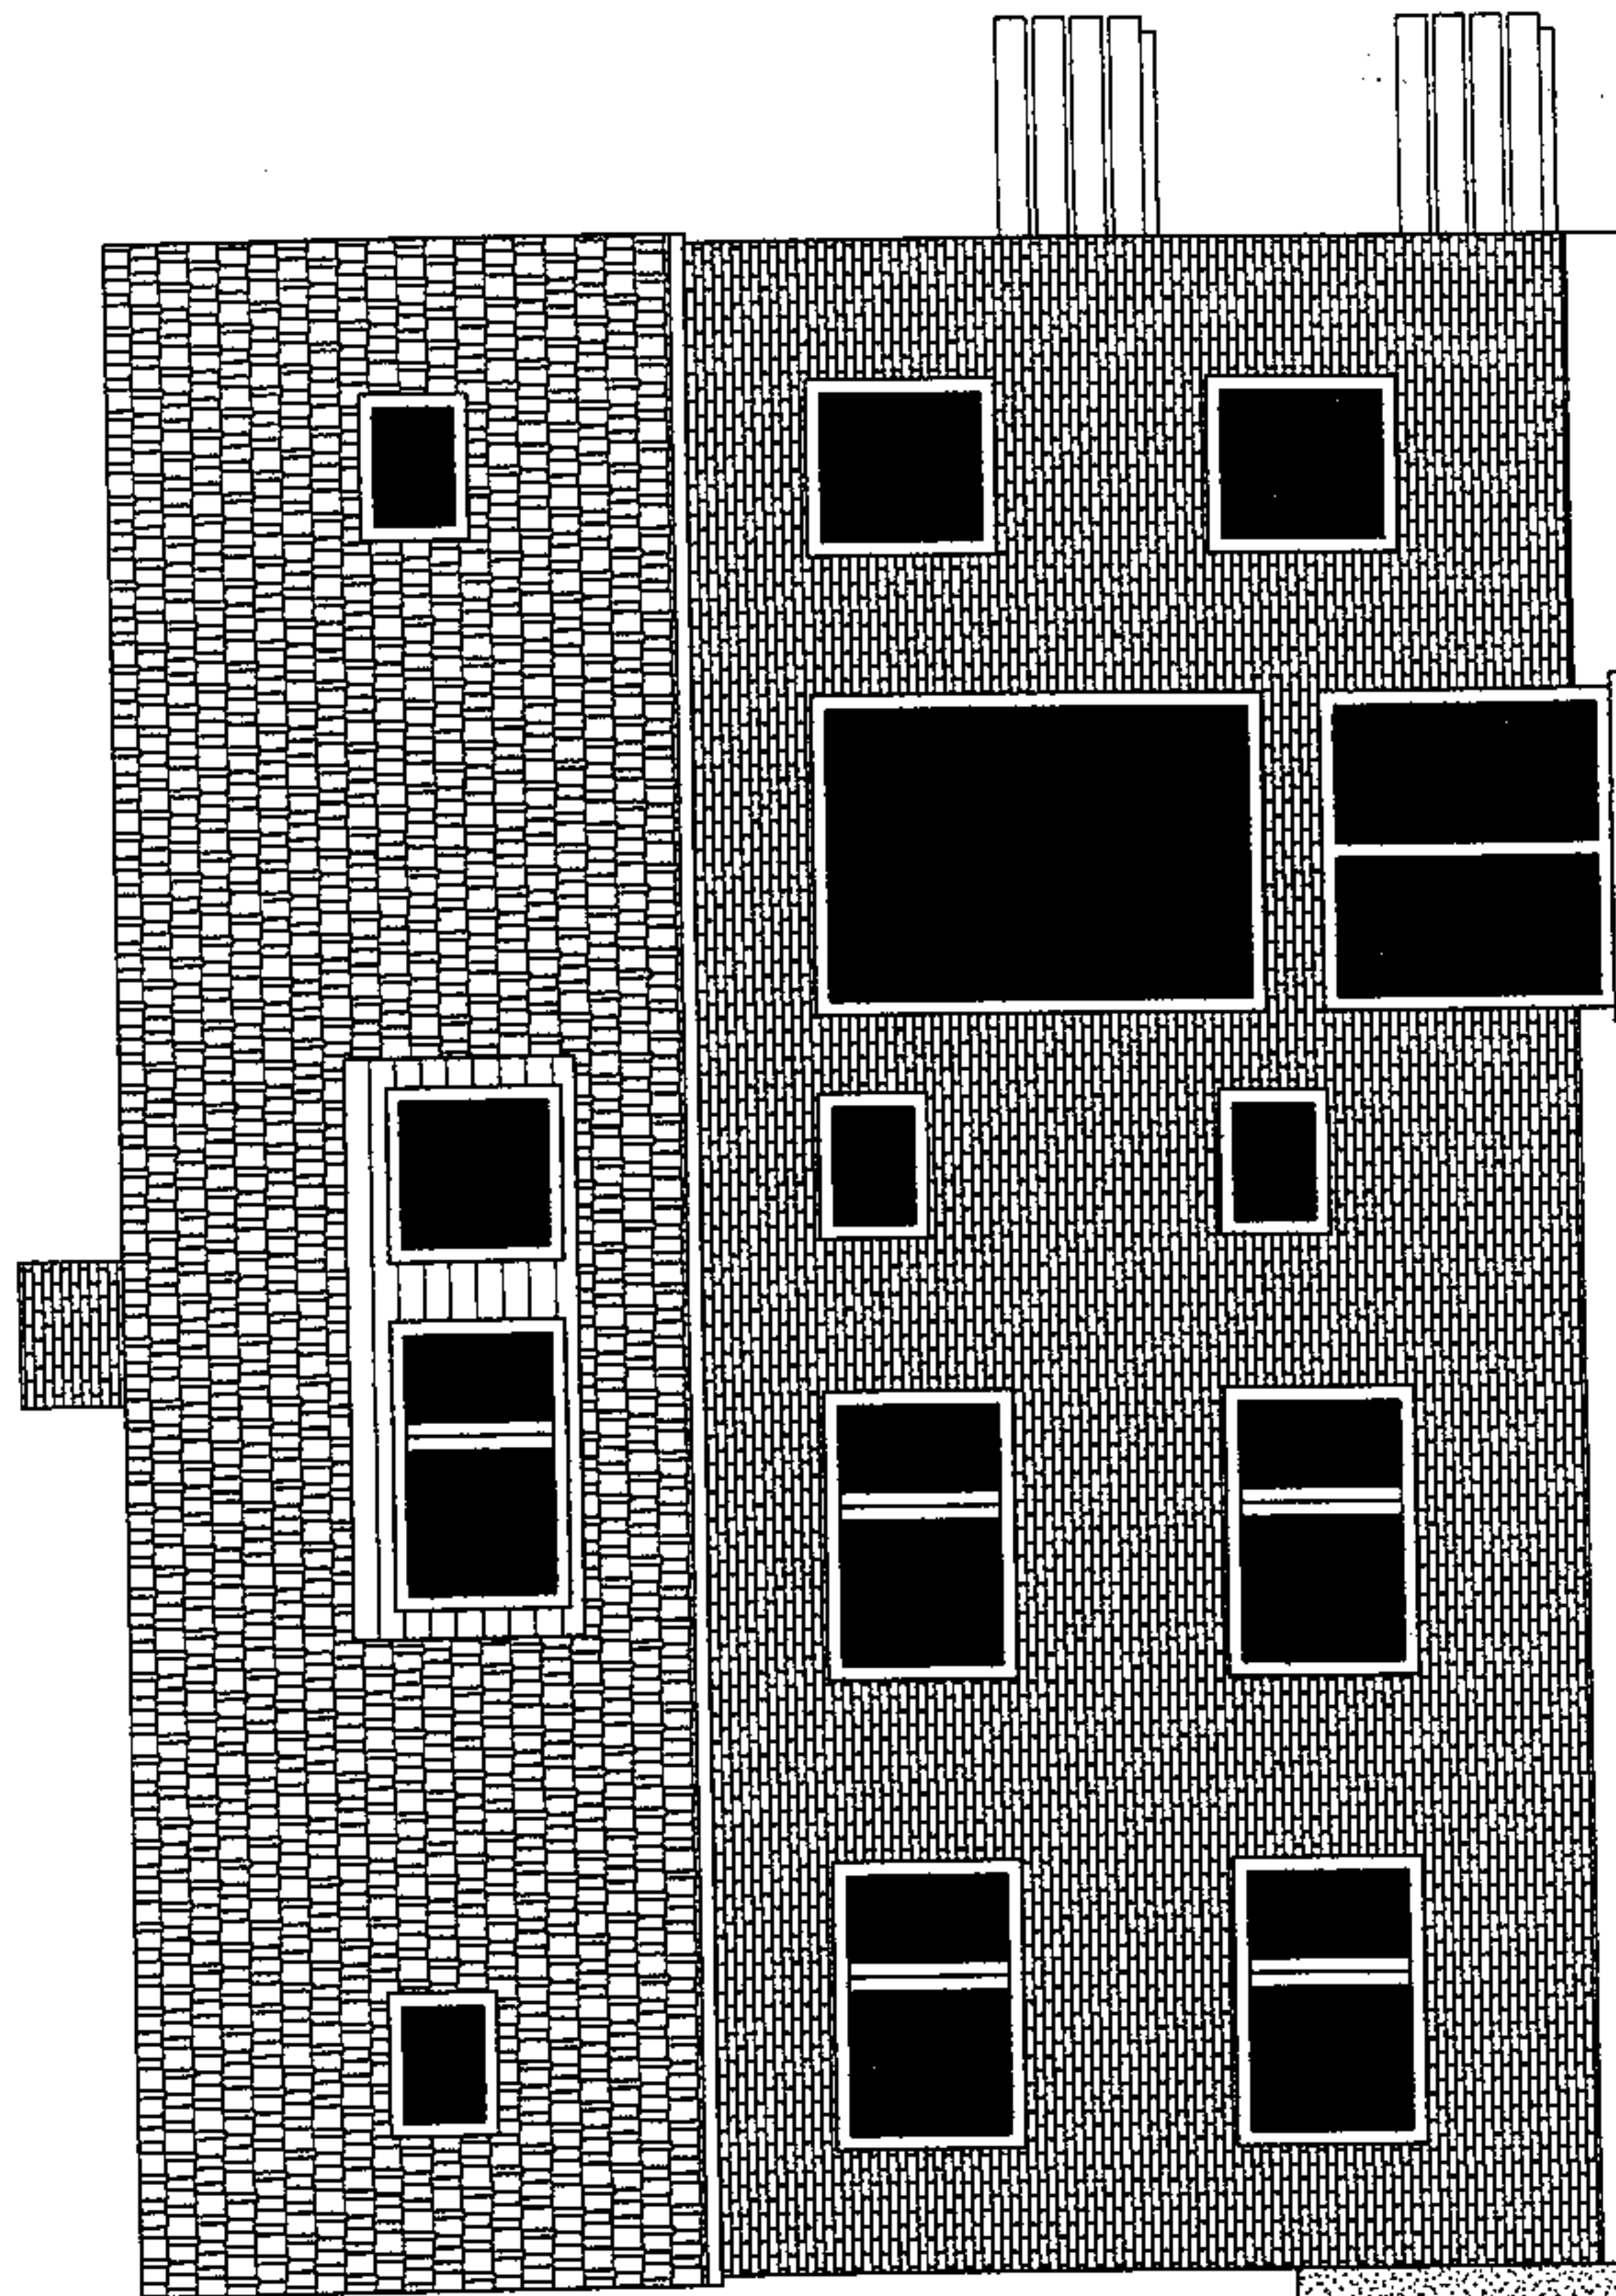

MPH Ansicht - Bunzlauerstr.

Dieser Aufteilungsplan gehört
zur Beschreibung vom heutigen
Tage aufgrund des § 7 Abs. 4
Nr. 2 des Wohnungseigentums-
gesetzes vom 15.03.1951.

Moers..... 16.3.05

Stadt Moers
Der Bürgermeister
Bauordnungsamt
Im Auftrag

[Handwritten signature]

Eigentumteilung Klee

LIETZOW
ARCHITEKTEN
MOERS MÜNSTER RADEBEUL

RÖMERSTR. 464
47441 MOERS
TEL 02841/952140
FAX 02841/952143


BH : Klee
BV : Westerbruchstr. 101
M : 1:100
GEZ : Ei

DATUM **14.03.05**

1 2 3 4 5 6

7

4 6

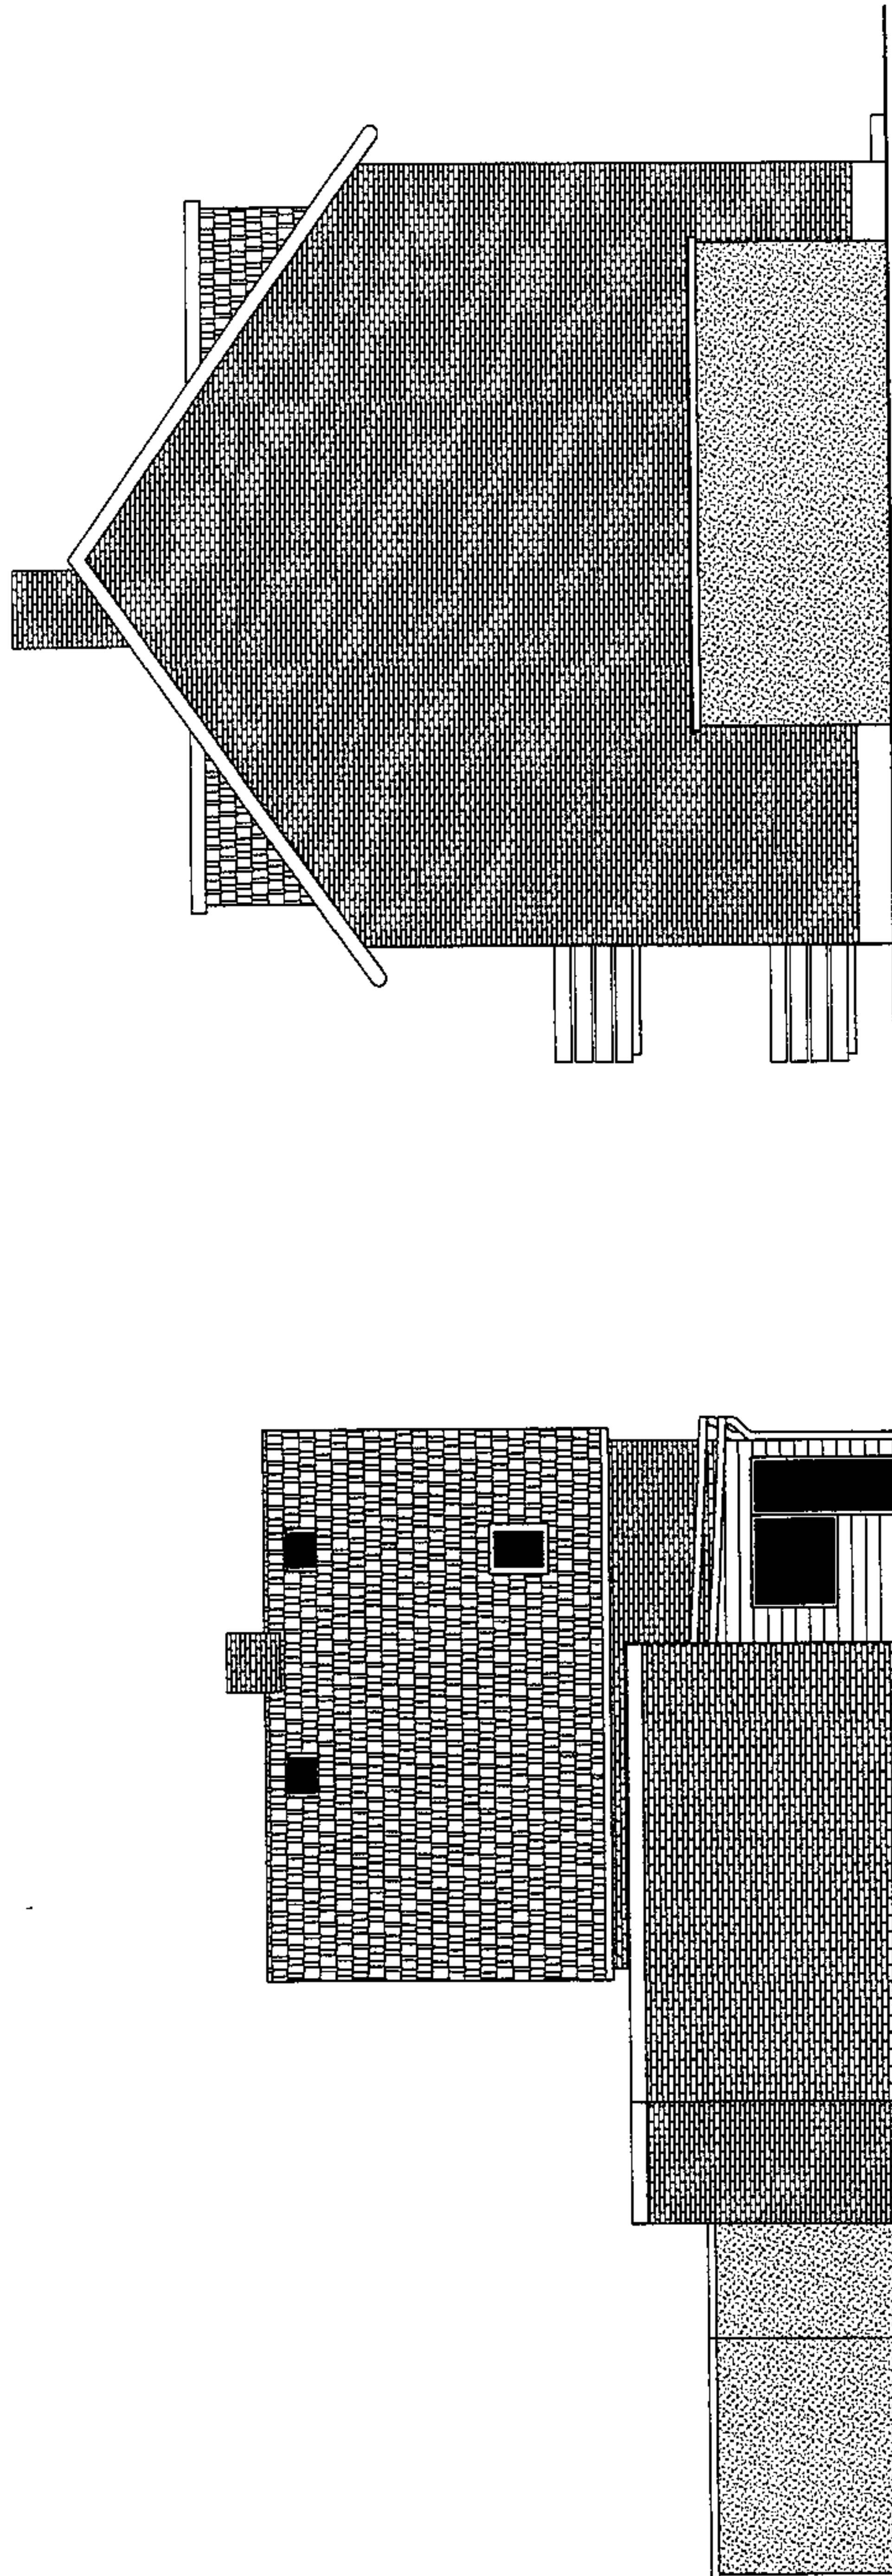

MFH Rückansicht

Eigentumsteilung Klee

LIETZOW
ARCHITEKTEN
MOERS MÜNSTER RADEBEUL

RÖMERSTR. 464
47441 MOERS
TEL 02841/952140
FAX 02841/952143

BH : Klee
BV : Westerbruchstr. 101
M : l:125
GEZ : Ei


DATUM **29.04.05**

Dieser Aufteilungsplan gehört zur Bescheinigung vom heutigen Tage aufgrund des § 7 Abs. 4 Nr. 2 des Wohnungseigentums-Gesetzes vom 15.03.1951.

Moers, 16.3.05

EFH Rückansicht
Stadt Moers
Der Bürgermeister
Bauordnungsamt
Im Auftrag

[Handwritten signature]

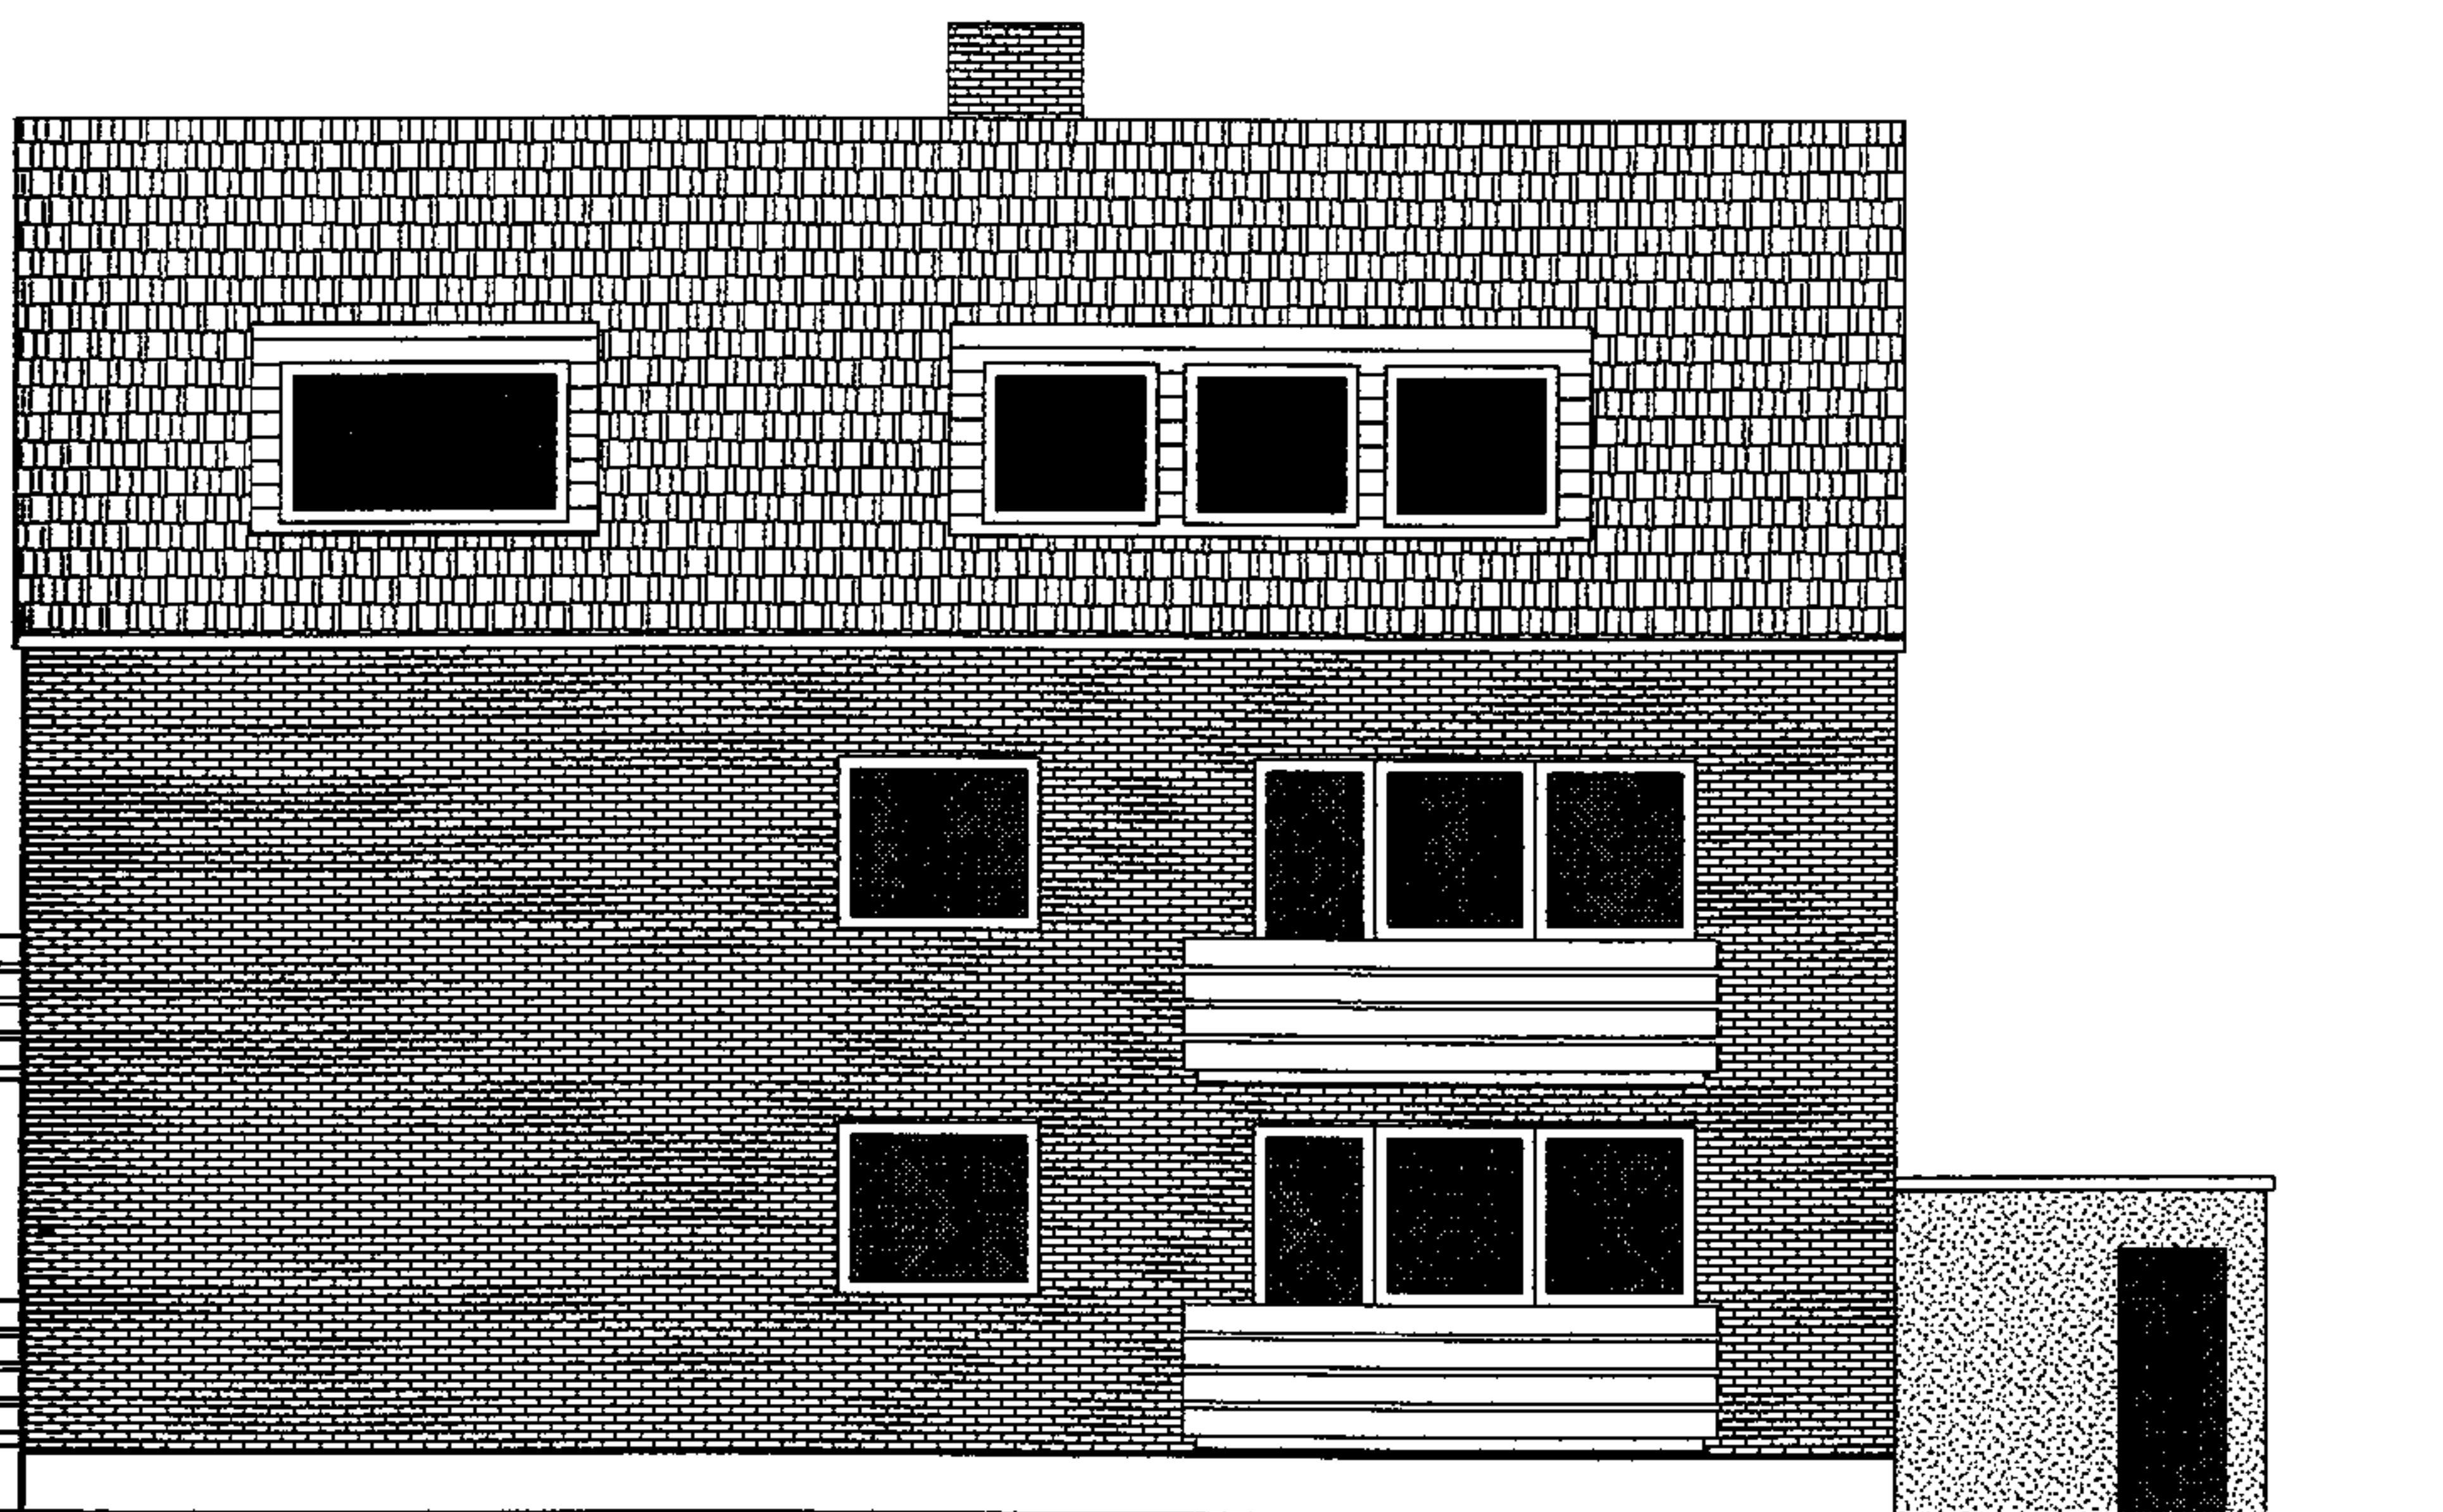

MFH Ansicht Hof
 der Aufteilungsplan gehört
 zur Bescheinigung vom heutigen
 Tage aufgrund des § 7 Abs. 4
 Nr. 2 des Wohnungseigentums-
 setzes vom 15.03.1951.

Moers.....16.3.05

Stadt Moers
 Der Bürgermeister
 Bauordnungsamt
 Im Auftrag



Eigentumteilung Klee

LIETZOW
 ARCHITEKTEN
 MOERS MÜNSTER RADEBEUL

RÖMERSTR. 464
 47441 MOERS
 TEL 02841/952140
 FAX 02841/952143

BH : Klee
 BV : Westerbruchstr. 101
 M : 1:100
 GEZ : Ei

DATUM **22.04.05**

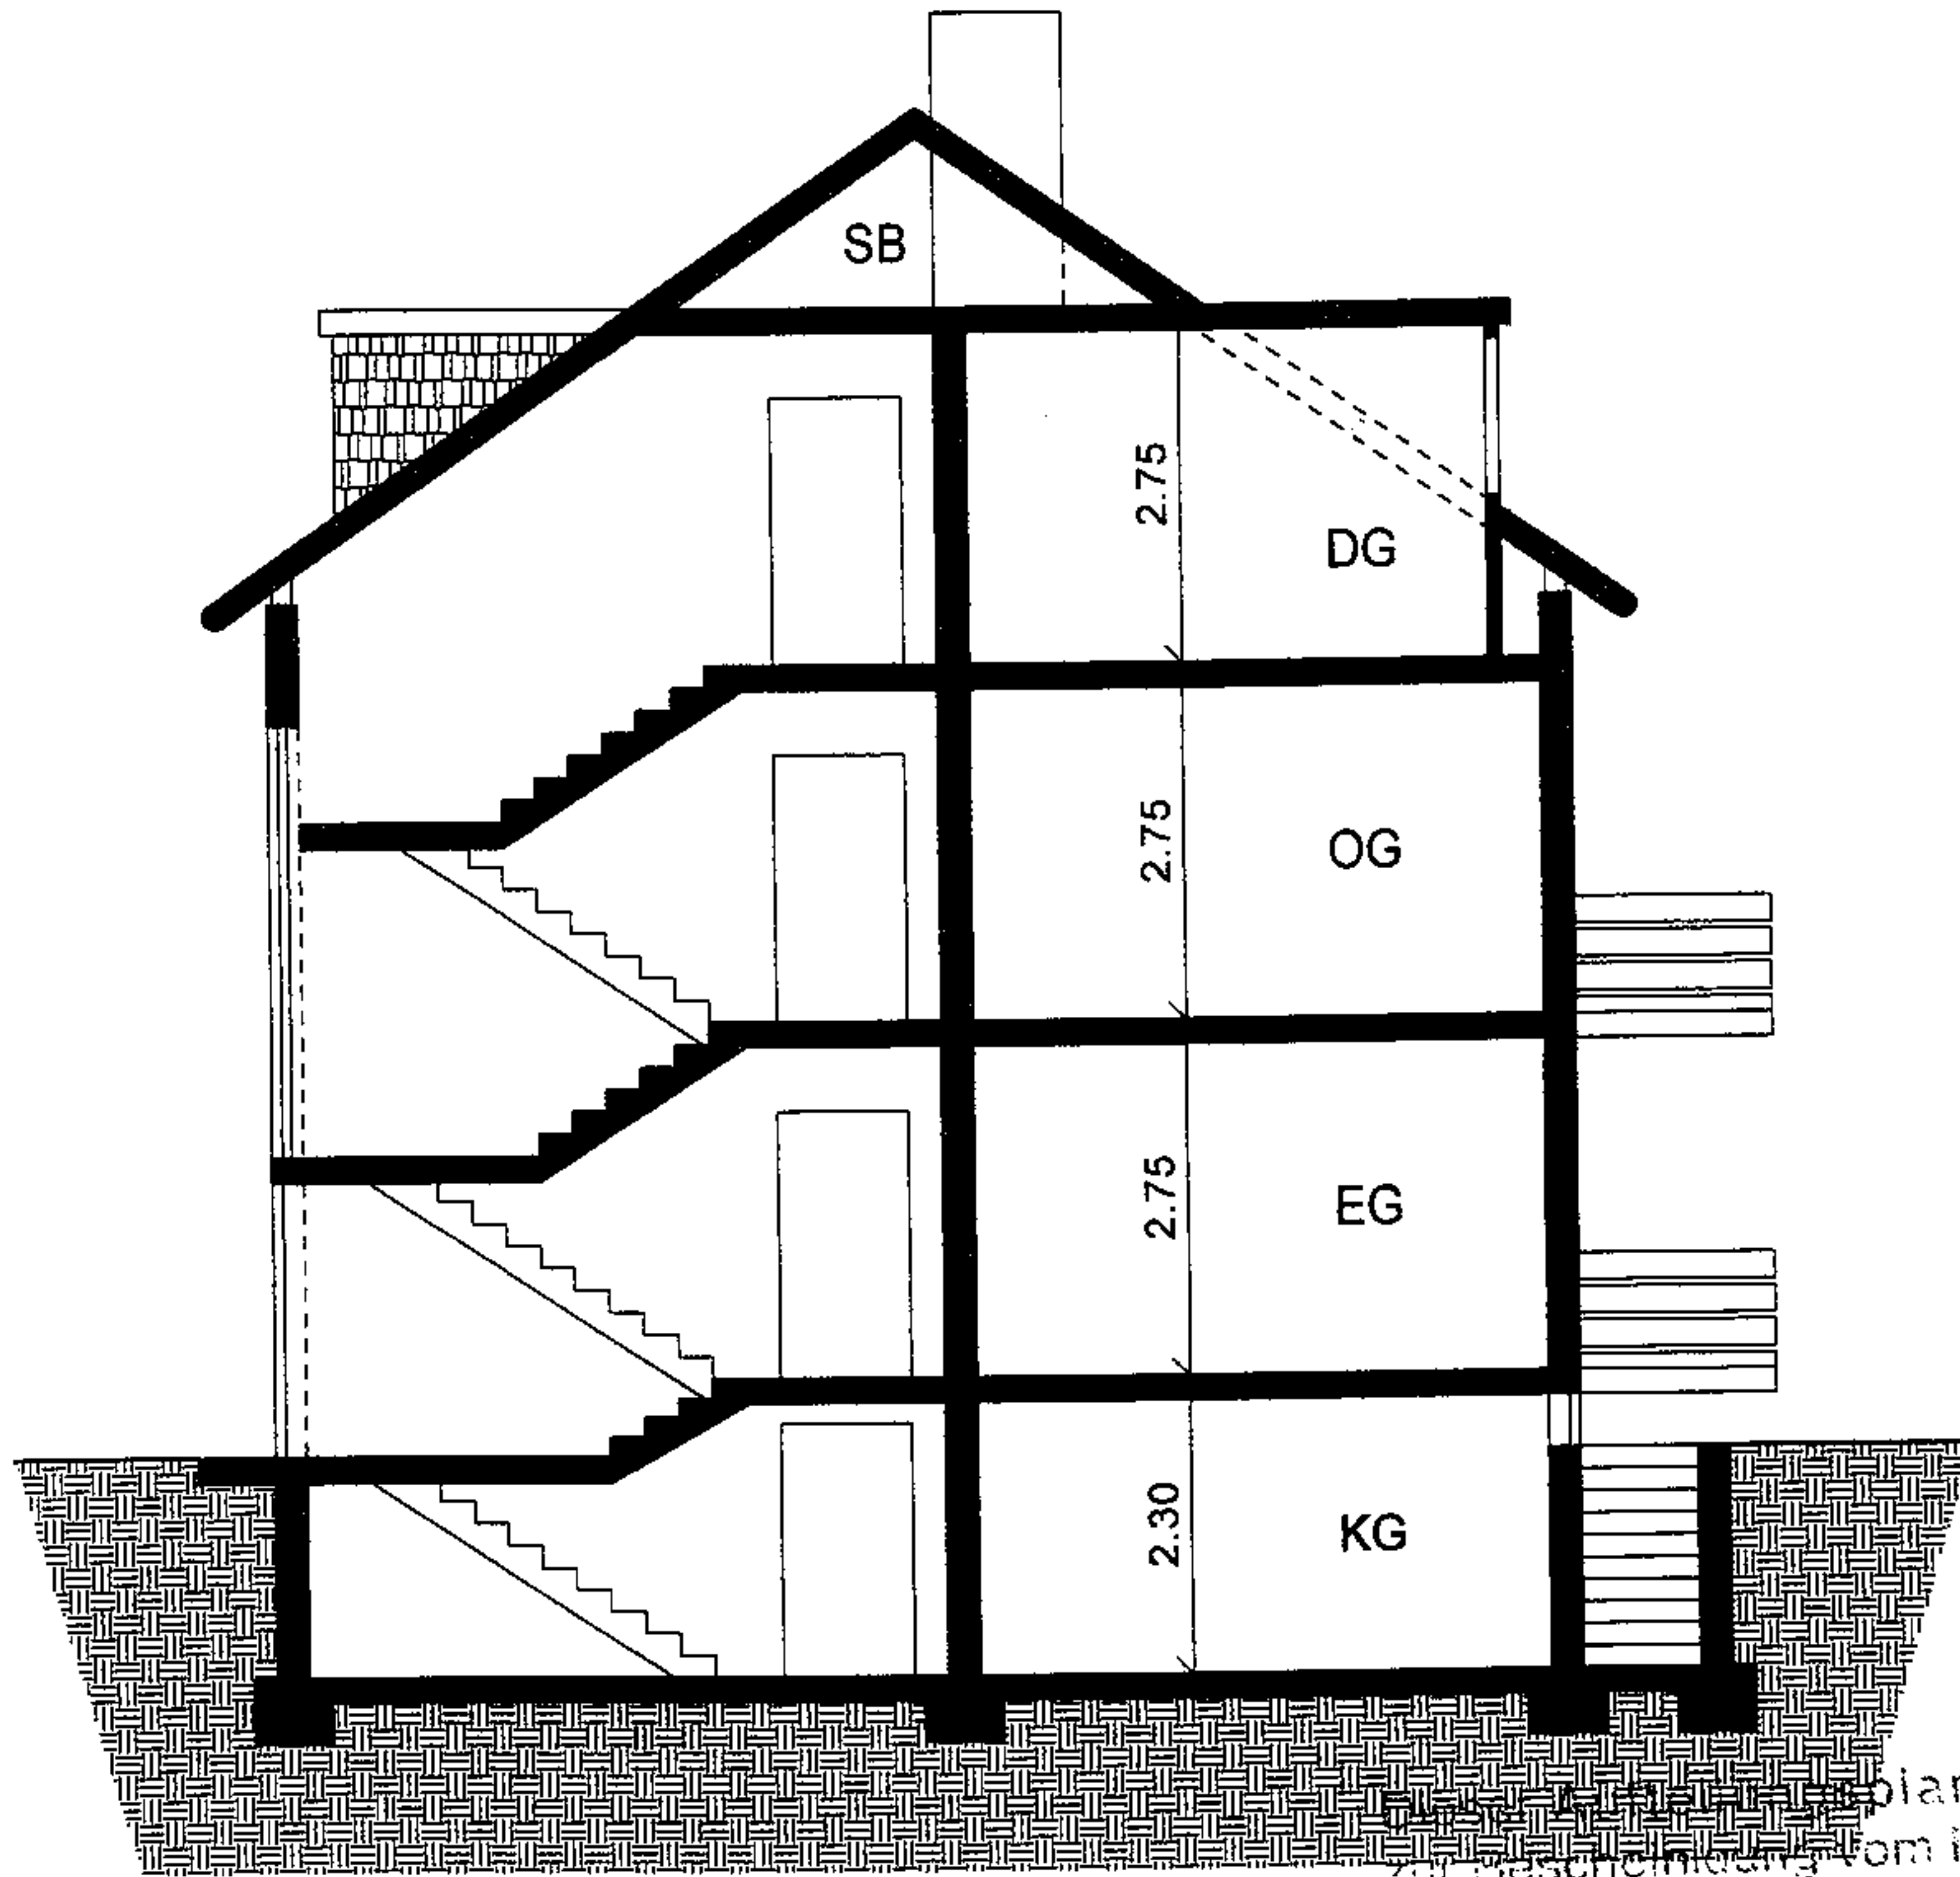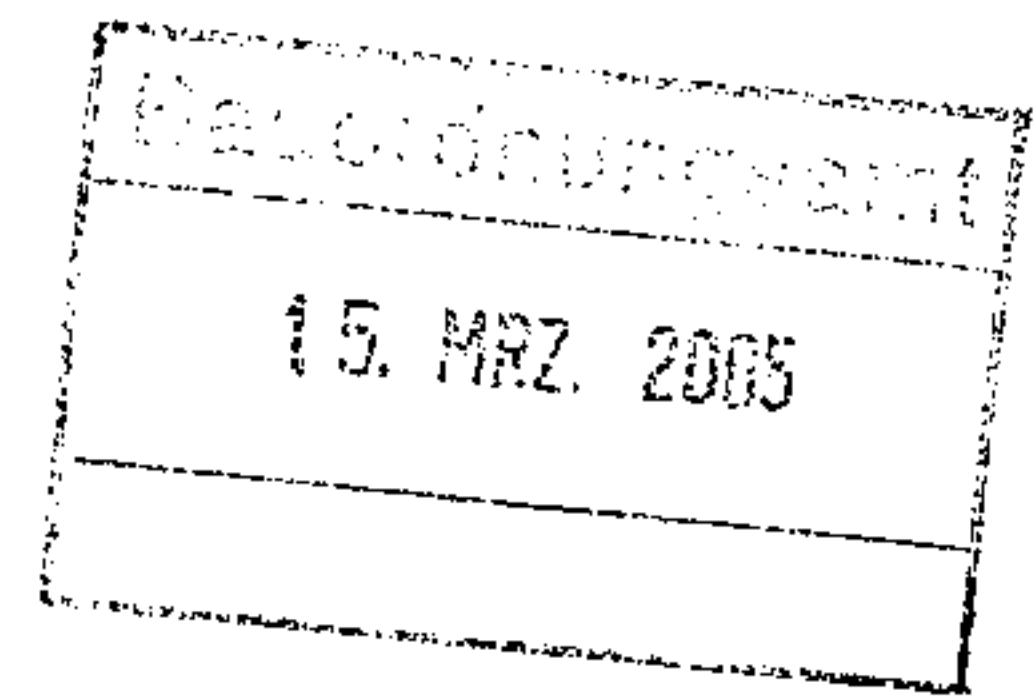

MFH Schnitt
Zur Beschreibung des MFH Schnitts gehört
die Beschreibung vom heutigen
Zustand aufgrund des § 7 Abs. 4
Nr. 2 des Wohnungseigentums-
gesetzes vom 15.03.1951.

Moers, 16.3.05

Stadt Moers
Der Bürgermeister
Bauordnungsamt
Im Auftrag

Eigentumteilung Klee


LIETZOW
ARCHITEKTEN
MOERS MÜNSTER RADEBEUL

RÖMERSTR. 464
47441 MOERS
TEL 02841/952140
FAX 02841/952143

BH : Klee
BV : Westerbruchstr. 101
M : 1:100
GEZ : Ei

DATUM **14.03.05**

MFH Spitzboden

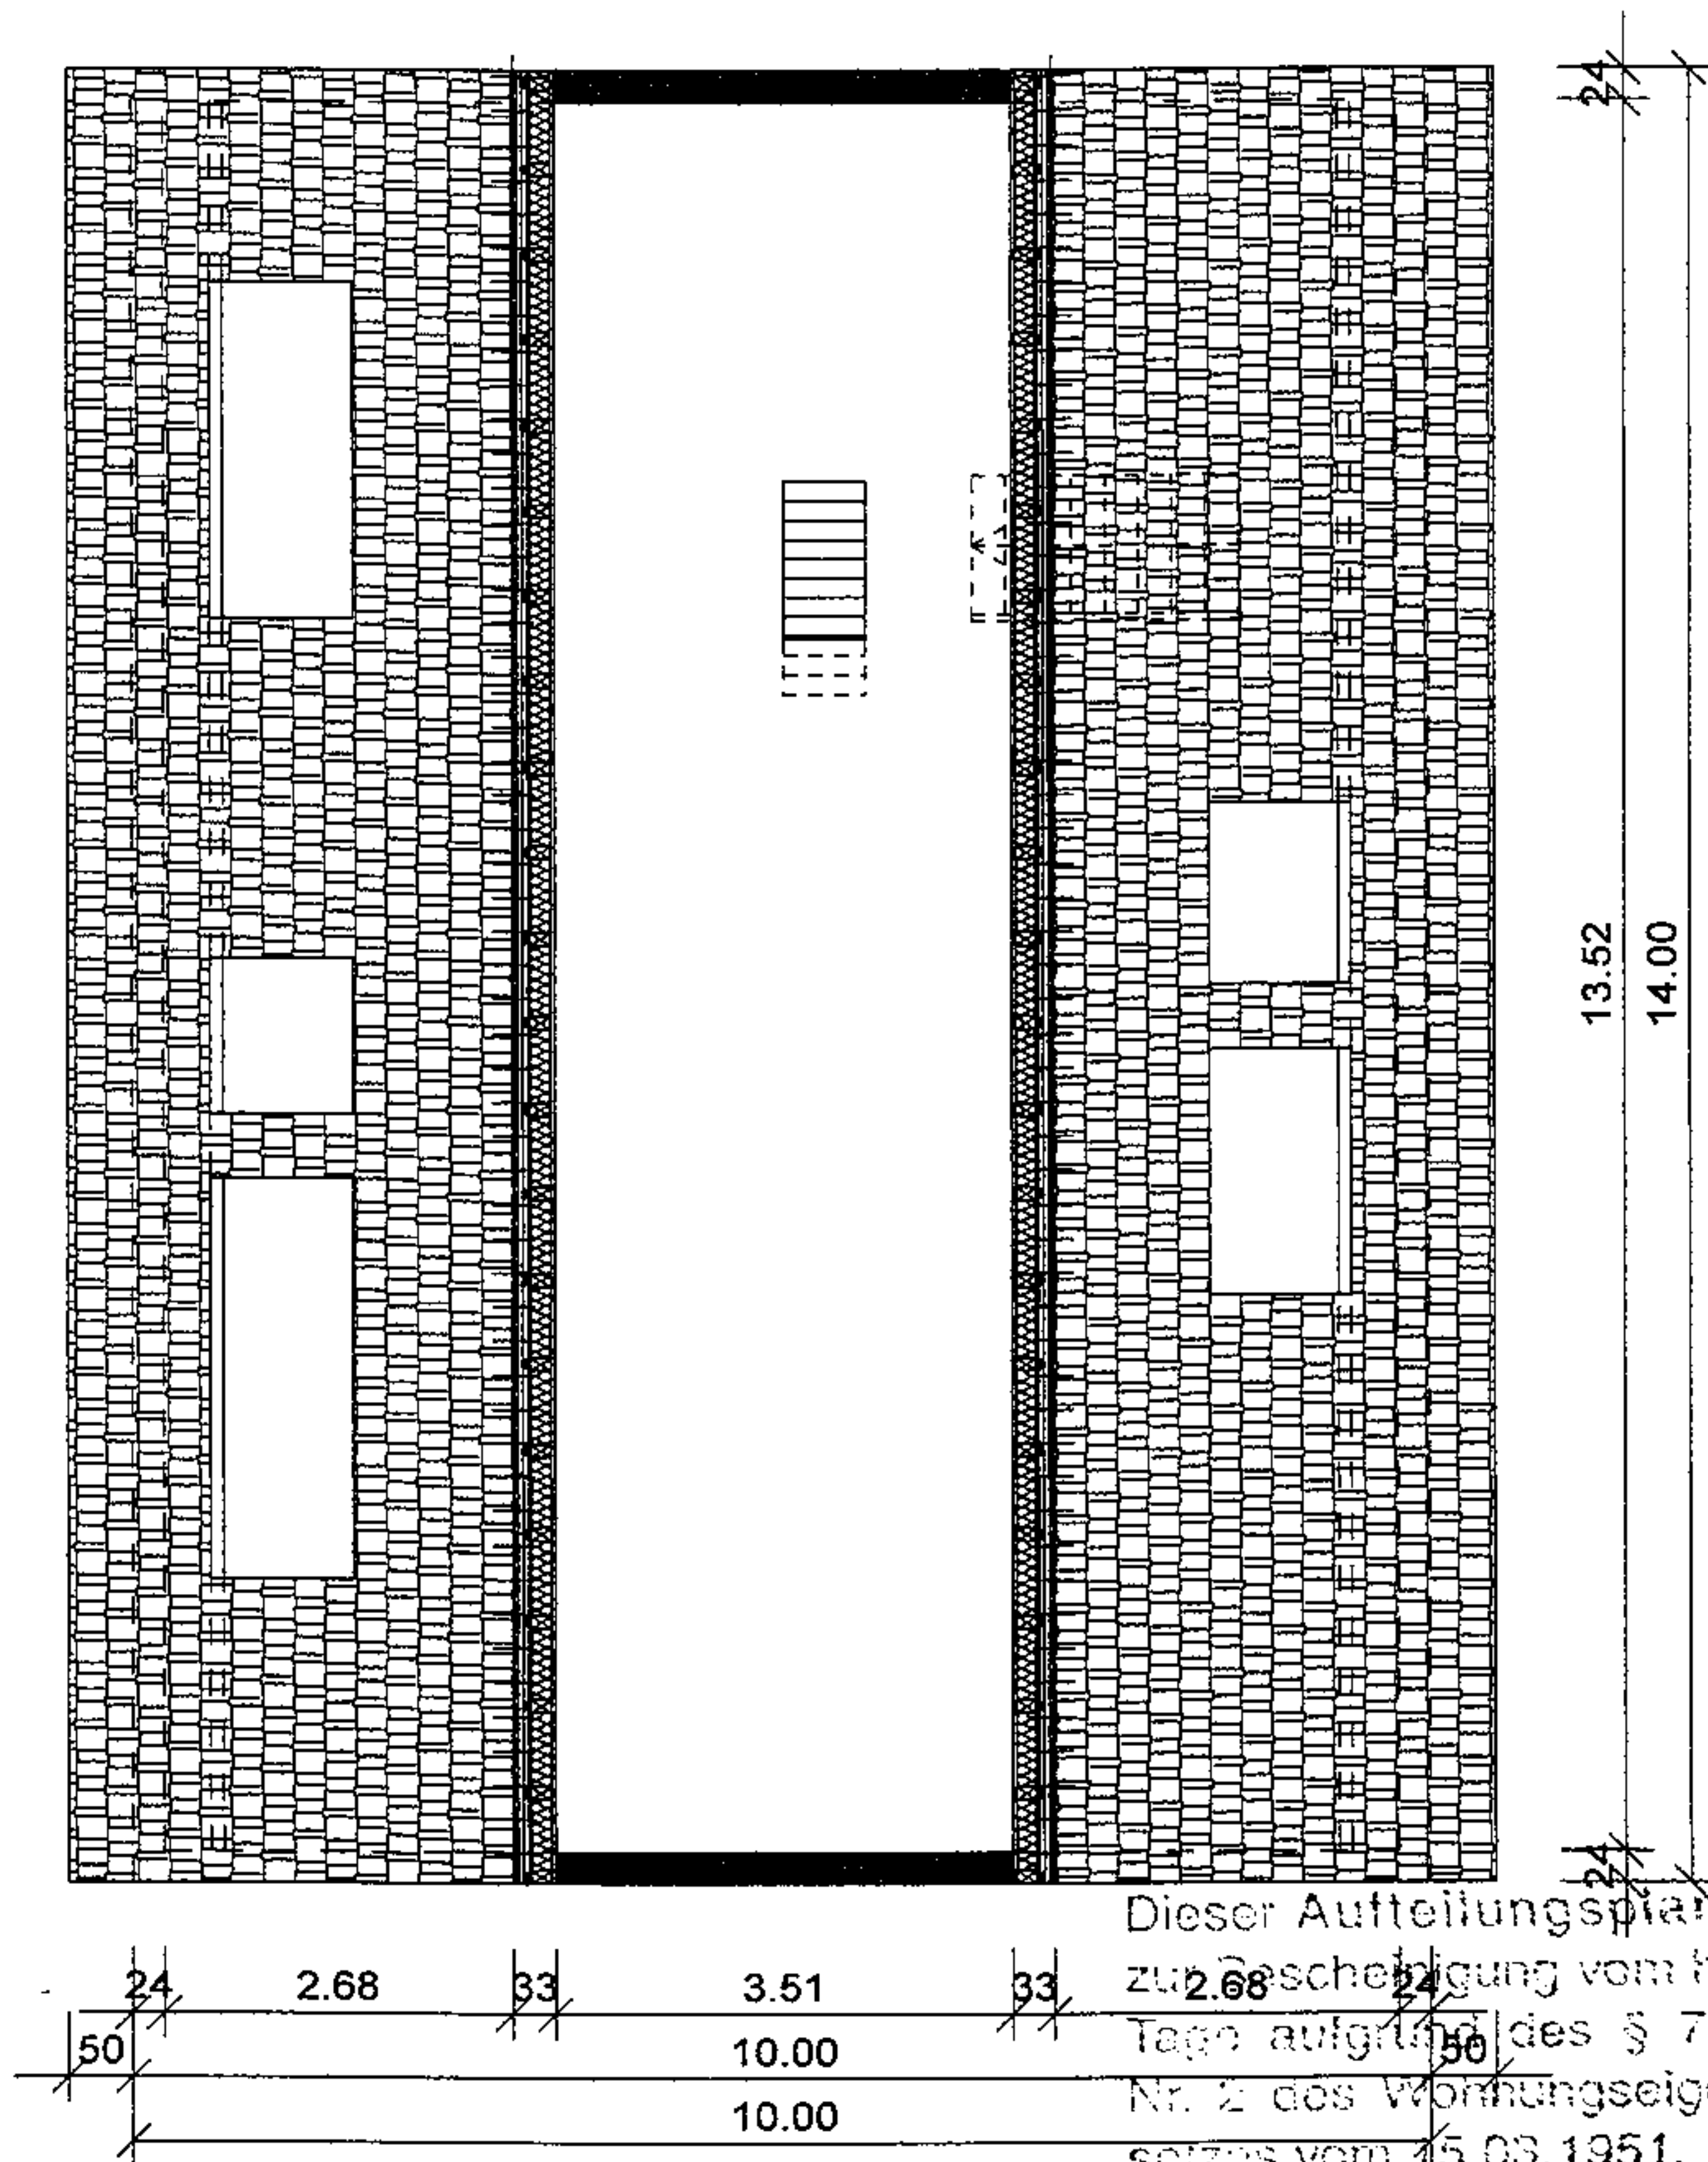

Dieser Aufteilungsplan gehört zur 2.68.24.30. Beschädigung vom heutigen Tage aufgrund des § 7 Abs. 4 Nr. 2 des Wohnungseigentumssetzes vom 15.03.1951.

Moore, 16.3.05

Stadt Moers

Der Bürgermeister

Bauordnungsamt

im Auftrag


Eigentumsteilung Klee

LIETZOW
ARCHITEKTEN
MOERS MÜNSTER RADEBEUL


**RÖMERSTR. 464
47441 MOERS
TEL 02841/952140
FAX 02841/952143**

BH : Klee
BV : Westerbruchstr. 101
M : 1:100
GEZ : Ei **DATUM** 1

DATUM **14.03.05**

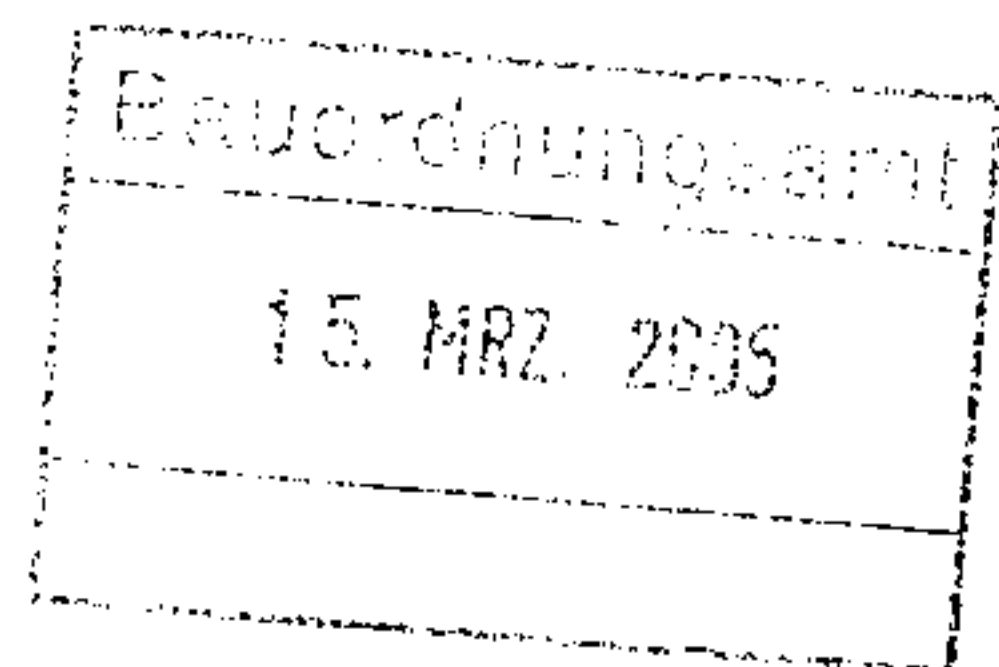

MFH Dachgeschoss

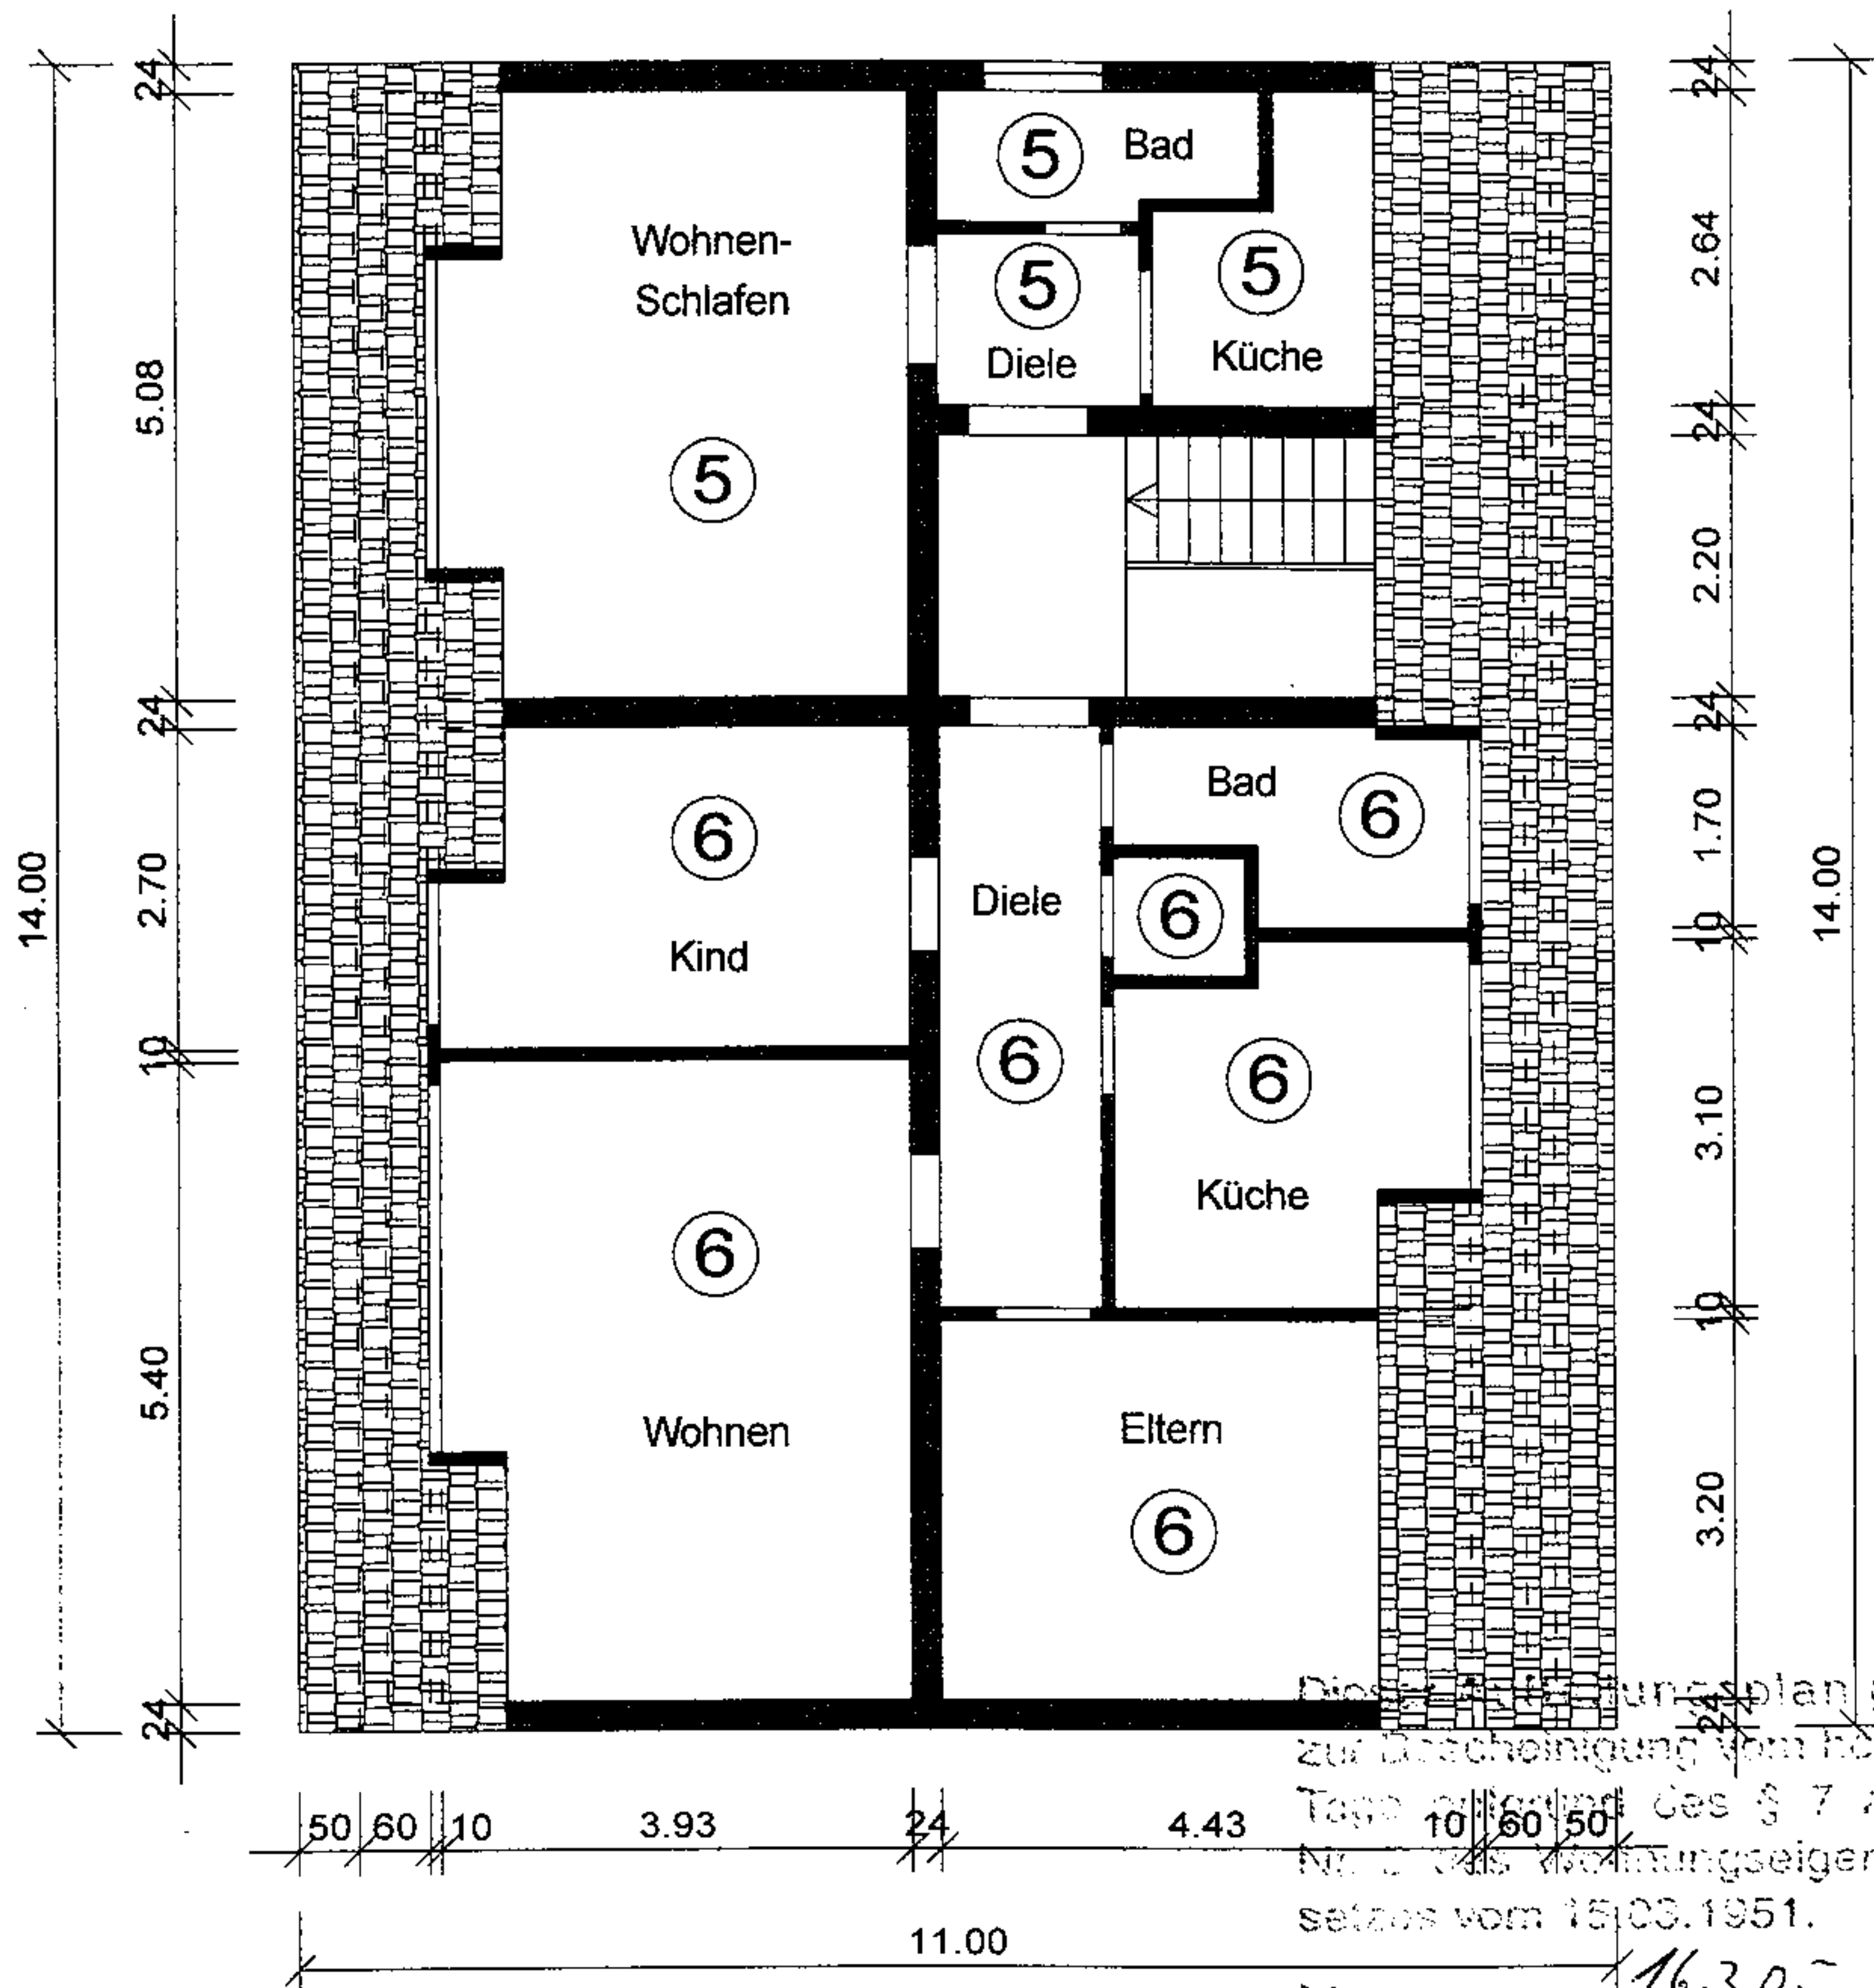

Dieser Aufstellungsplan gehört zur Bescheinigung vom heutigen Tage gemäß des § 7 Abs. 4 Nr. 2 des Wohnungseigentumsgesetzes vom 15.03.1951.

Moers

Stadt Moers
Der Bürgermeister
Bauordnungsamt
Im Auftrag


Eigentumteilung Klee

LIETZOW
ARCHITEKTEN
MOERS MÜNSTER RADEBEUL

RÖMERSTR. 464
47441 MOERS
TEL 02841/952140
FAX 02841/952143

BH : Klee
BV : Westerbruchstr. 101
M : 1:100
GEZ : Ei

DATUM **14.03.05**

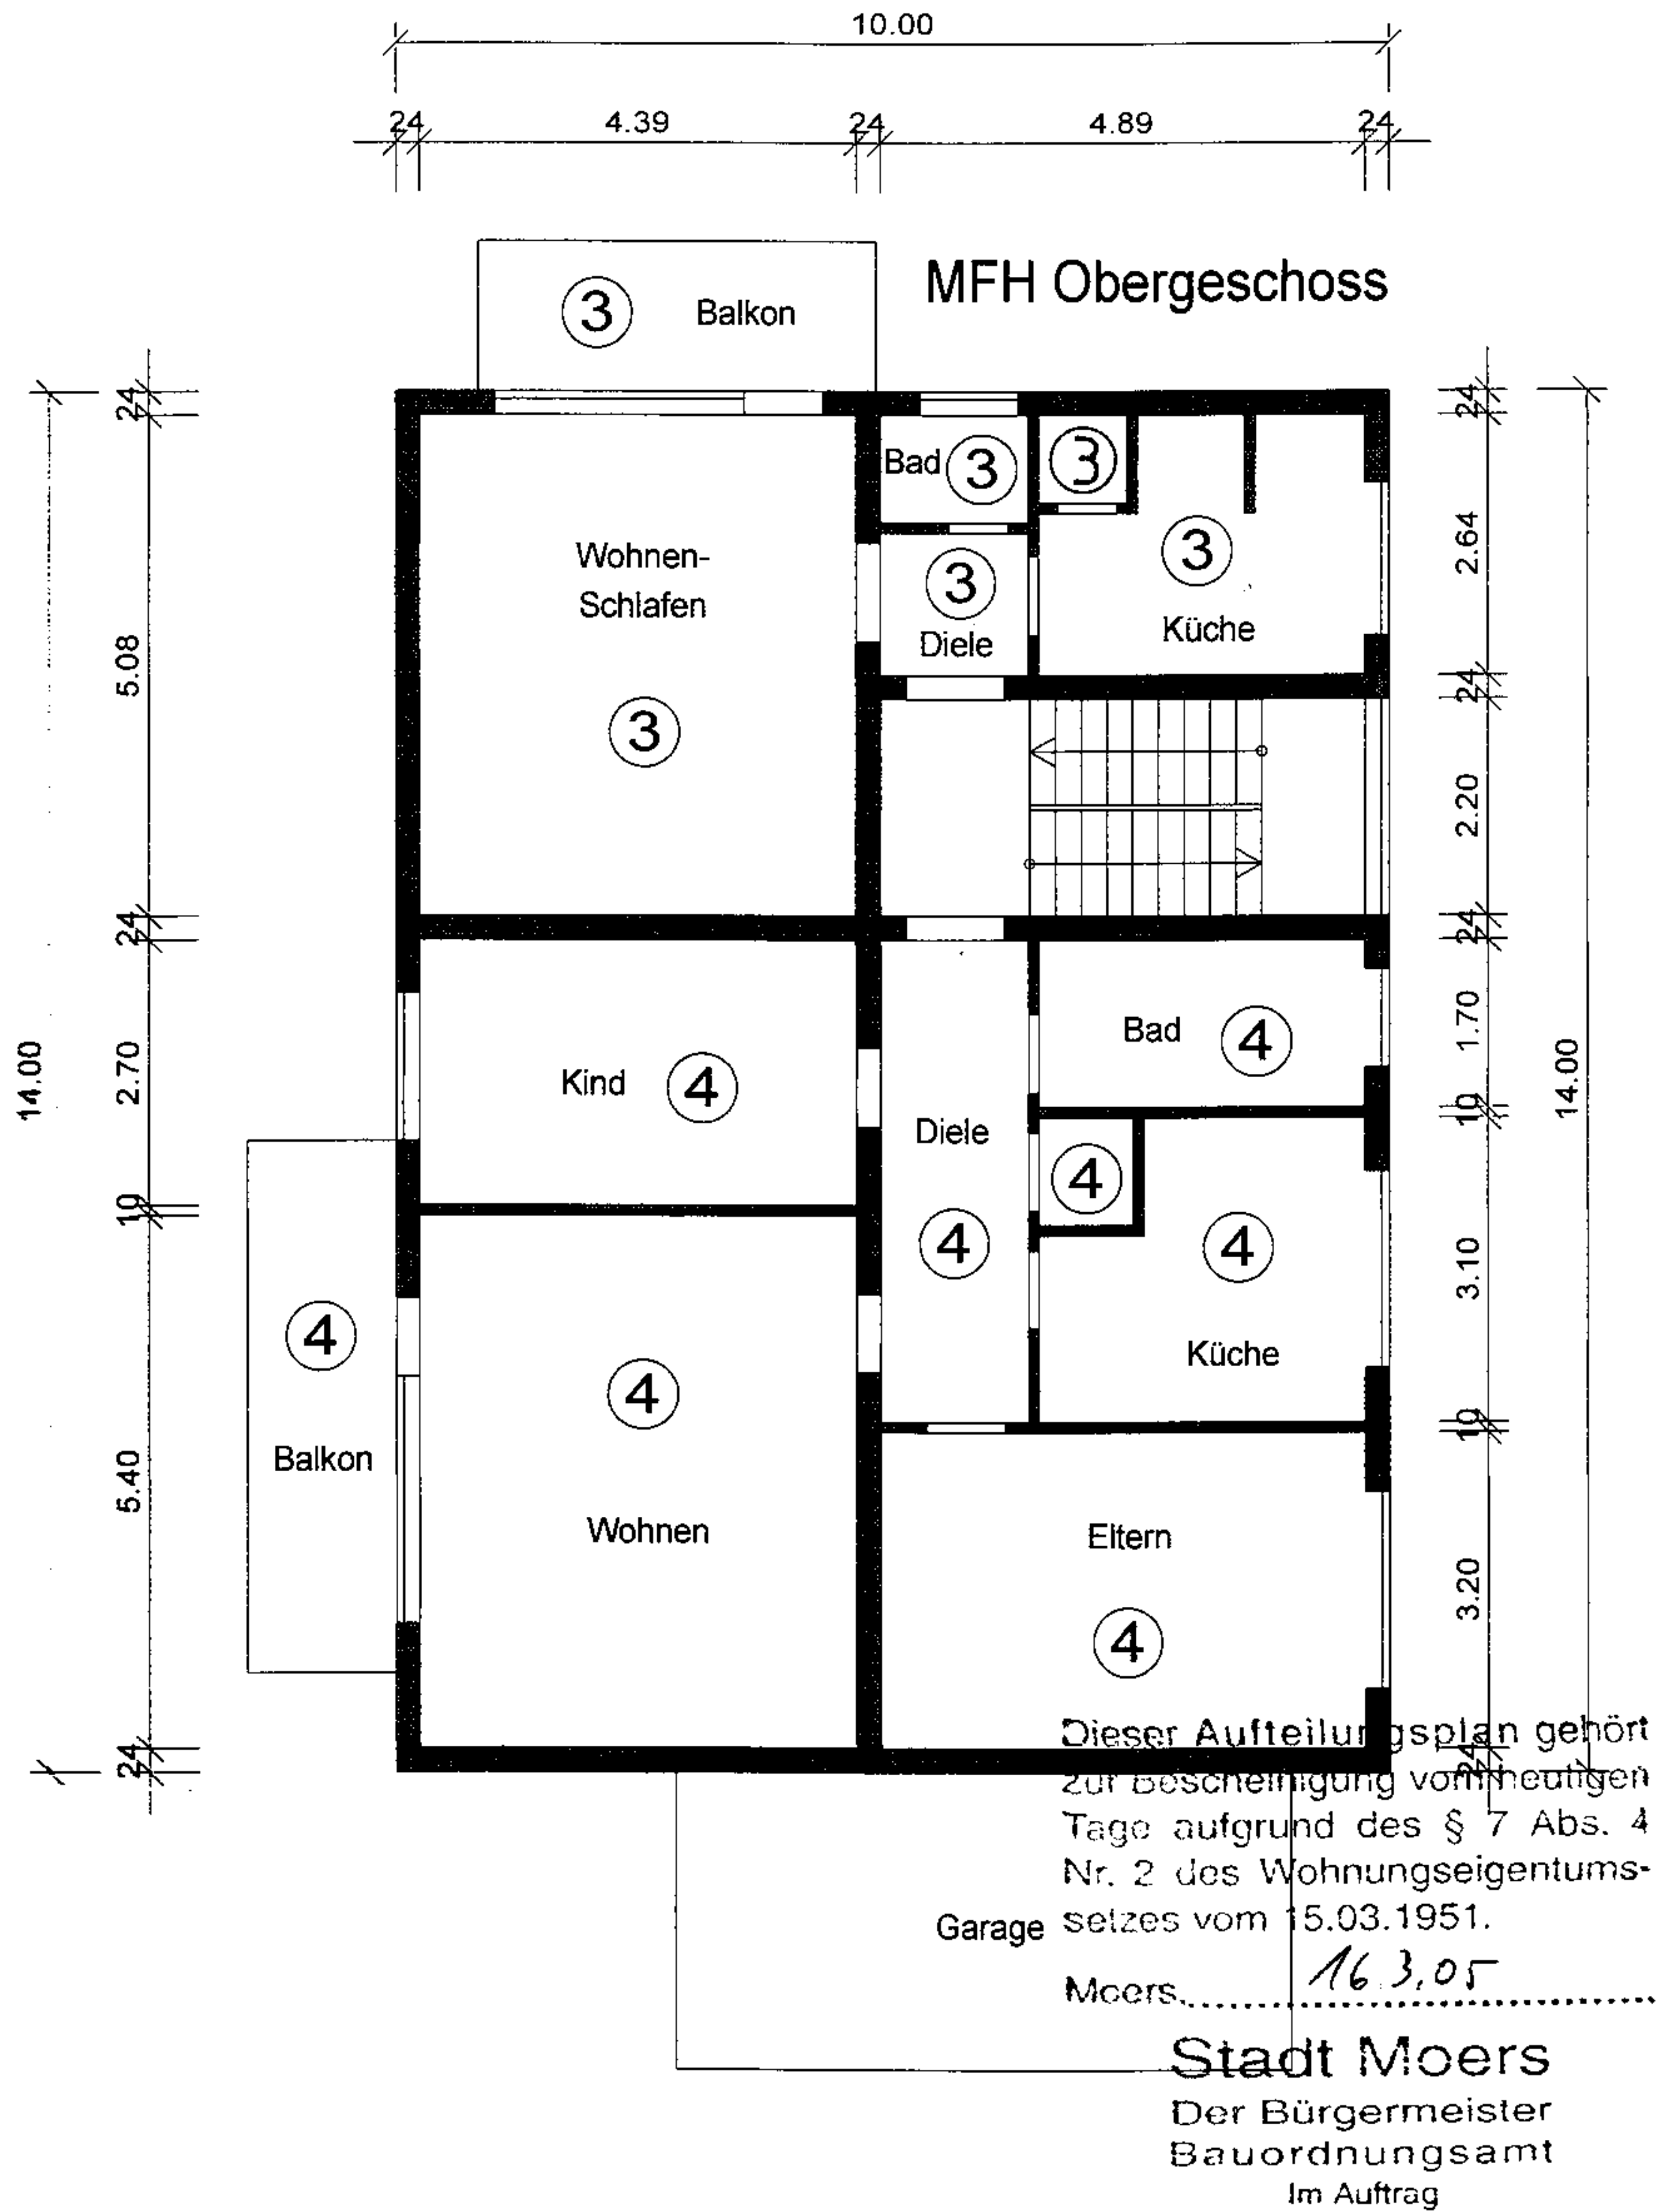


Eigentumteilung Klee

LIETZOW
ARCHITEKTEN
MOERS MÜNSTER RADEBEUL

RÖMERSTR. 464
47441 MOERS
TEL 02841/952140
FAX 02841/952143

BH : Klee
BV : Westerbruchstr. 101
M : 1:100
GEZ : Ei

DATUM **29.04.05**

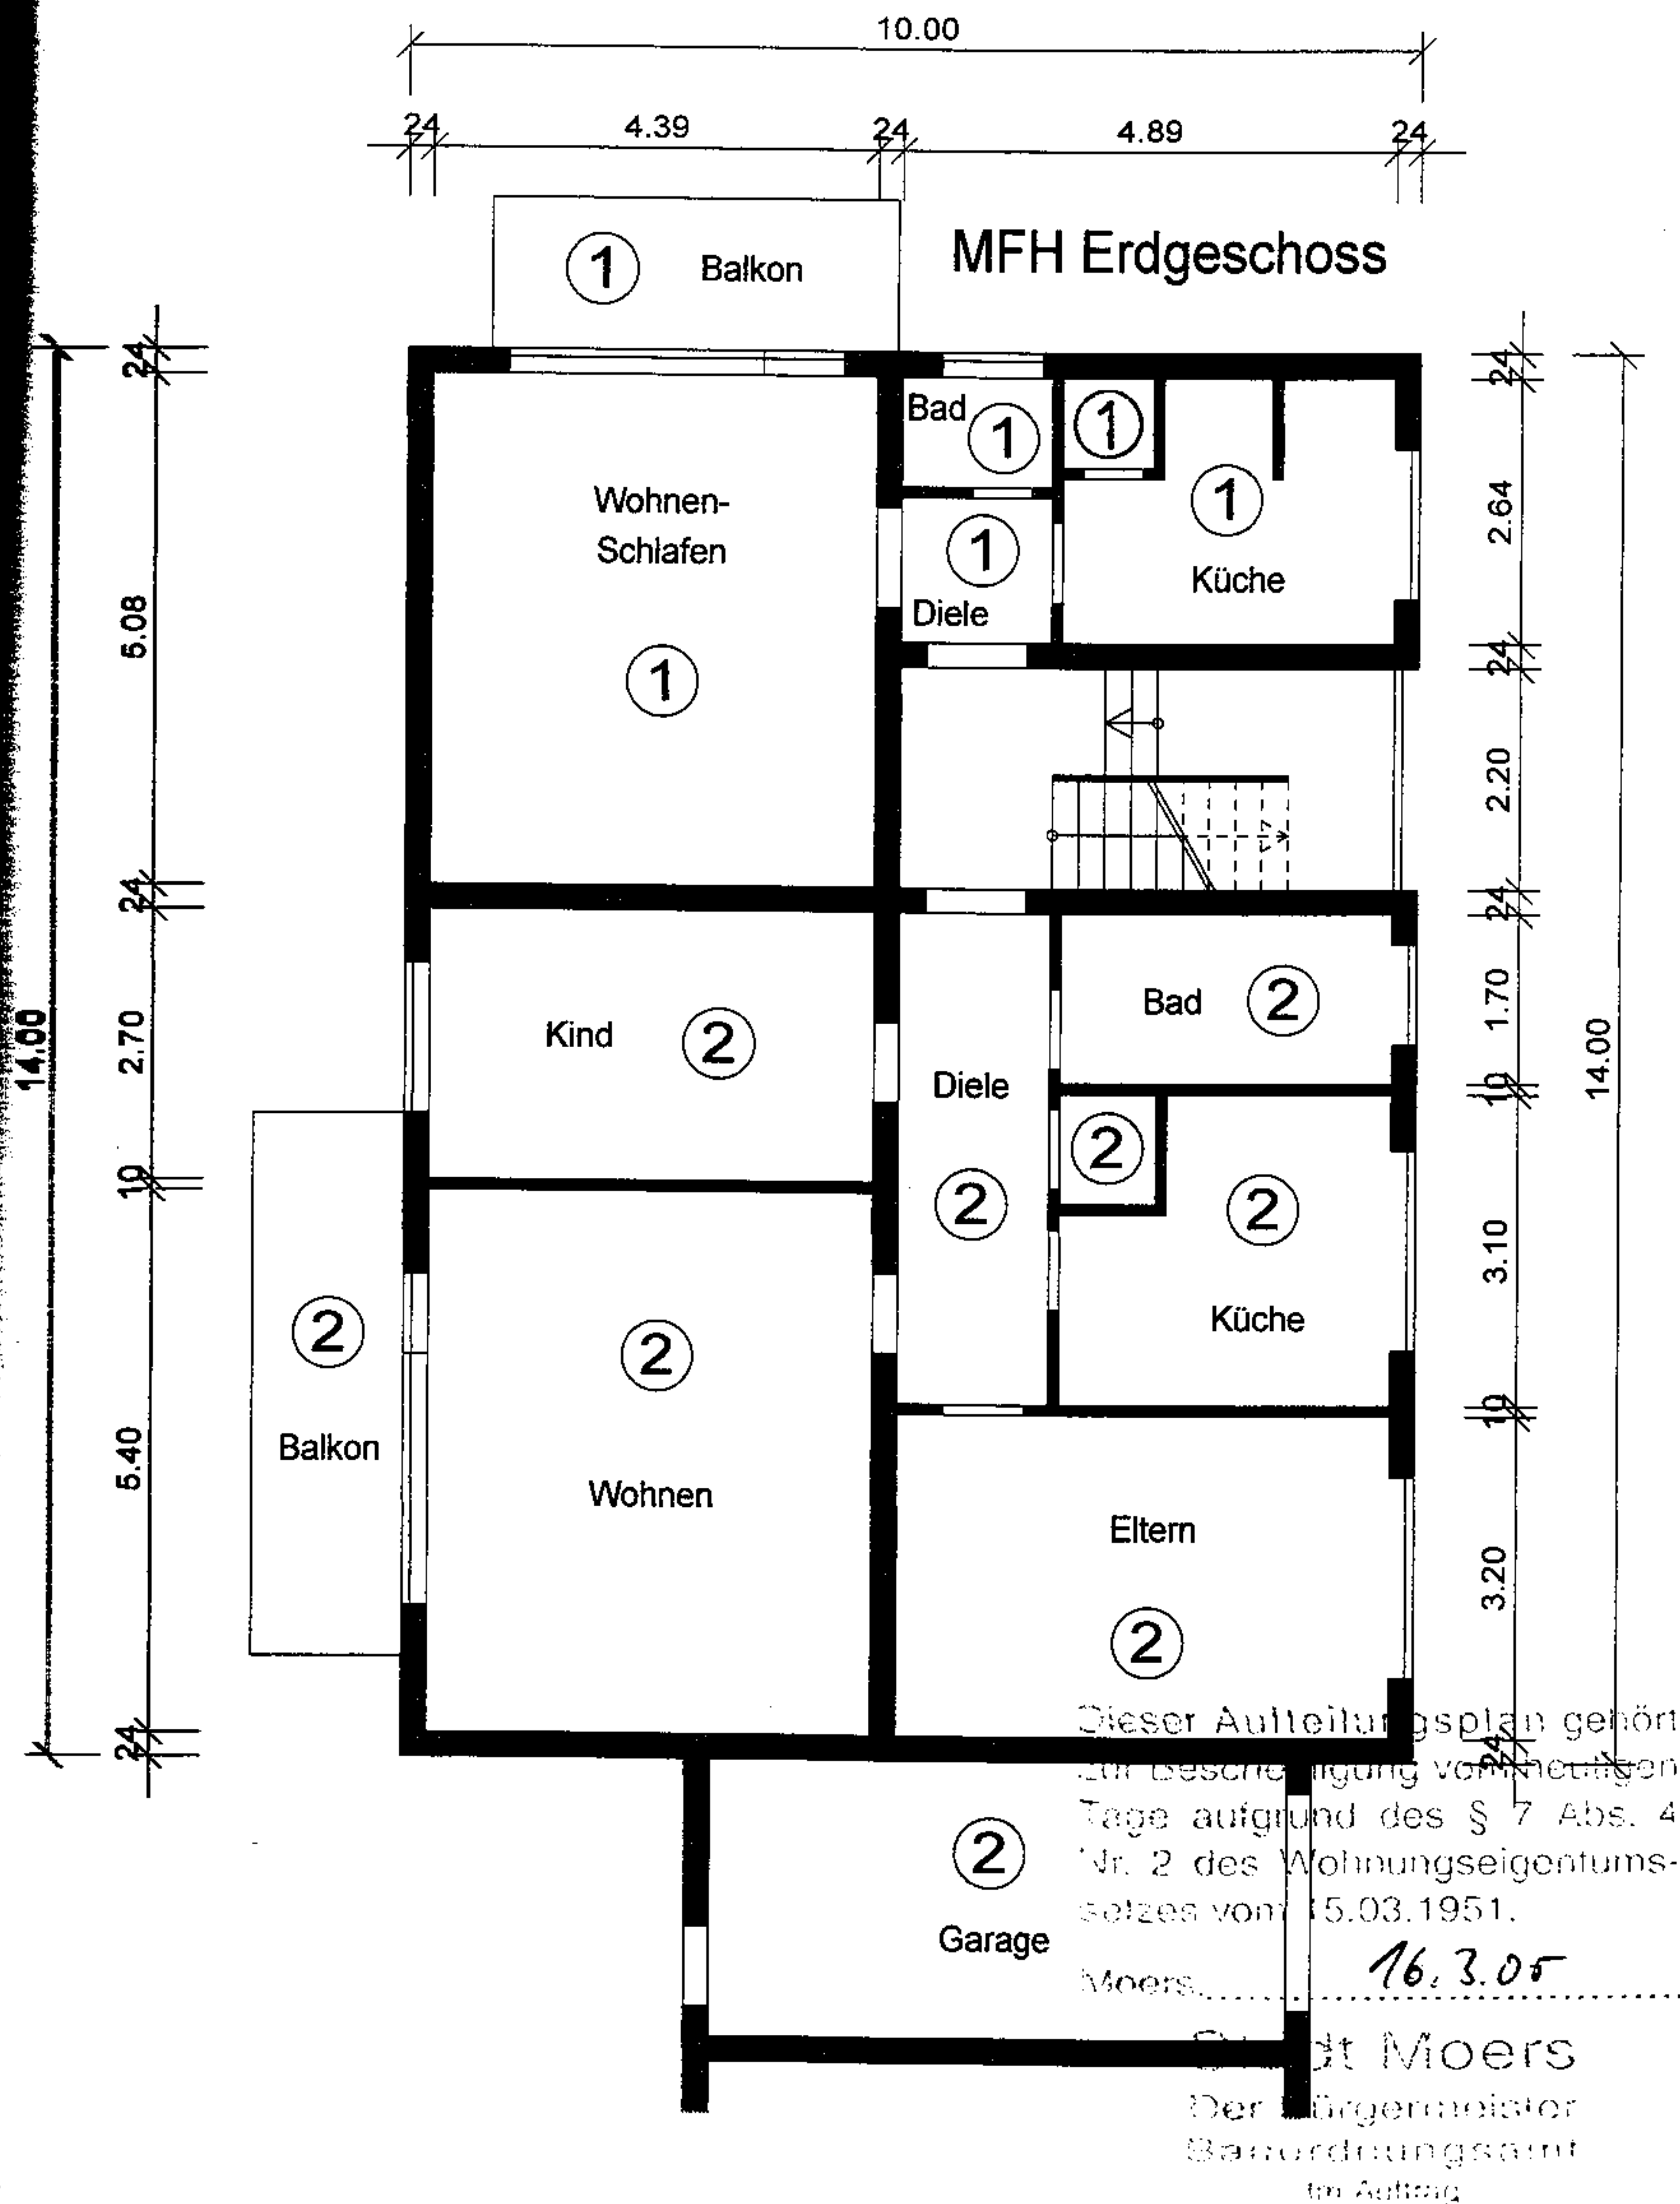

Eigentumteilung Klee

LIETZOW
ARCHITEKTEN
MOERS MÜNSTER RADEBEUL

RÖMERSTR. 464
47441 MOERS
TEL 02841/952140
FAX 02841/952143


BH : Klee
BV : Westerbruchstr. 101
M : 1:100
GEZ : Ei

DATUM **29.04.05**

Bauordnung

15. MRZ. 2005

MFH Kellergeschoss

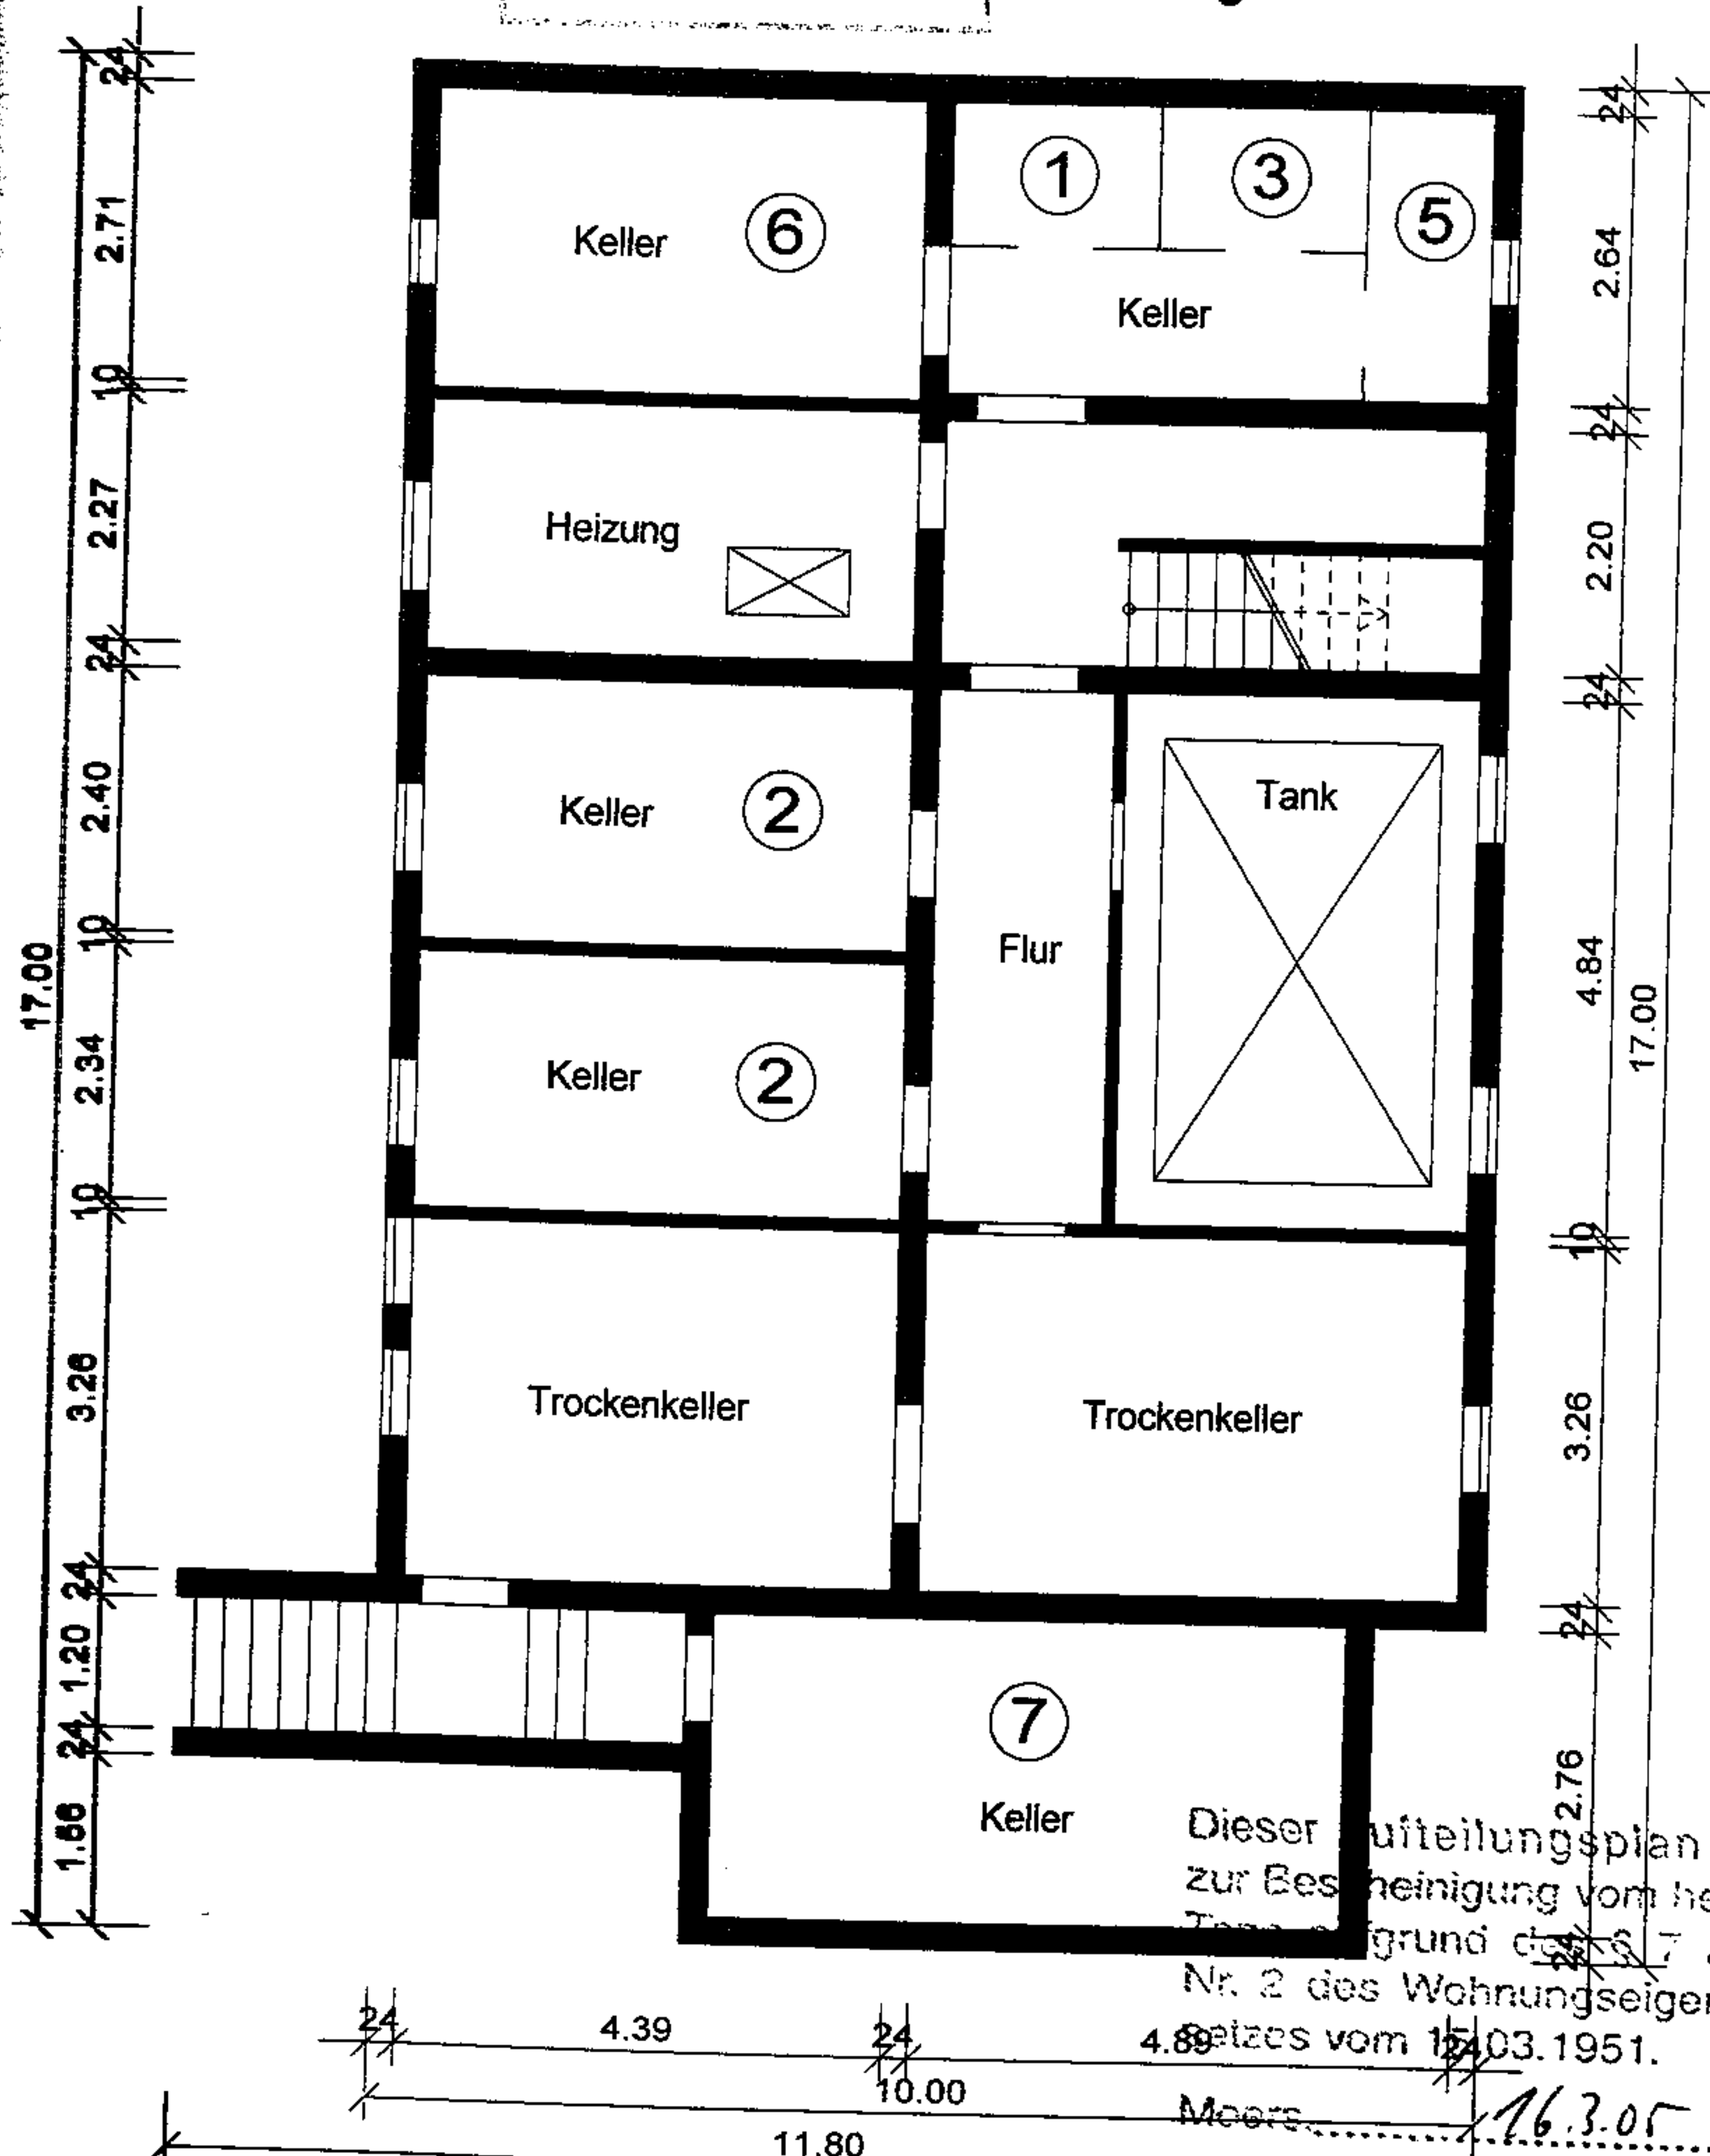

Dieser Aufteilungsplan gehört zur Bescheinigung vom heutigen Tage Grundgesetz Abs. 4 Nr. 2 des Wohnungseigentums-Gesetzes vom 15.03.1951.

Stadt Moers
Der Bürgermeister
Bauordnungsamt
Im Auftrag

Eigentumteilung Klee

DIETZOW	RÖMERSTR. 464	BH	: Klee	DATUM 14.03.05
CHITEKTEN	47441 MOERS	BV	: Westerbruchstr. 101	
RADEBEUL	TEL 02841/952140	M	: 1:100	
	FAX 02841/952143	GEZ	: Ei	