AUSZUG AUS DEM LIEGENSCHAFTSKATASTER
- Liegenschaftskarte / Flurkarte -
Standardauszug
Maßstab 1:500 Datum: 09.10.2002

Stadt Krefeld
Vermessungs- und Katasterwesen
Gemarkung Gellep-Stratum
Flur 16

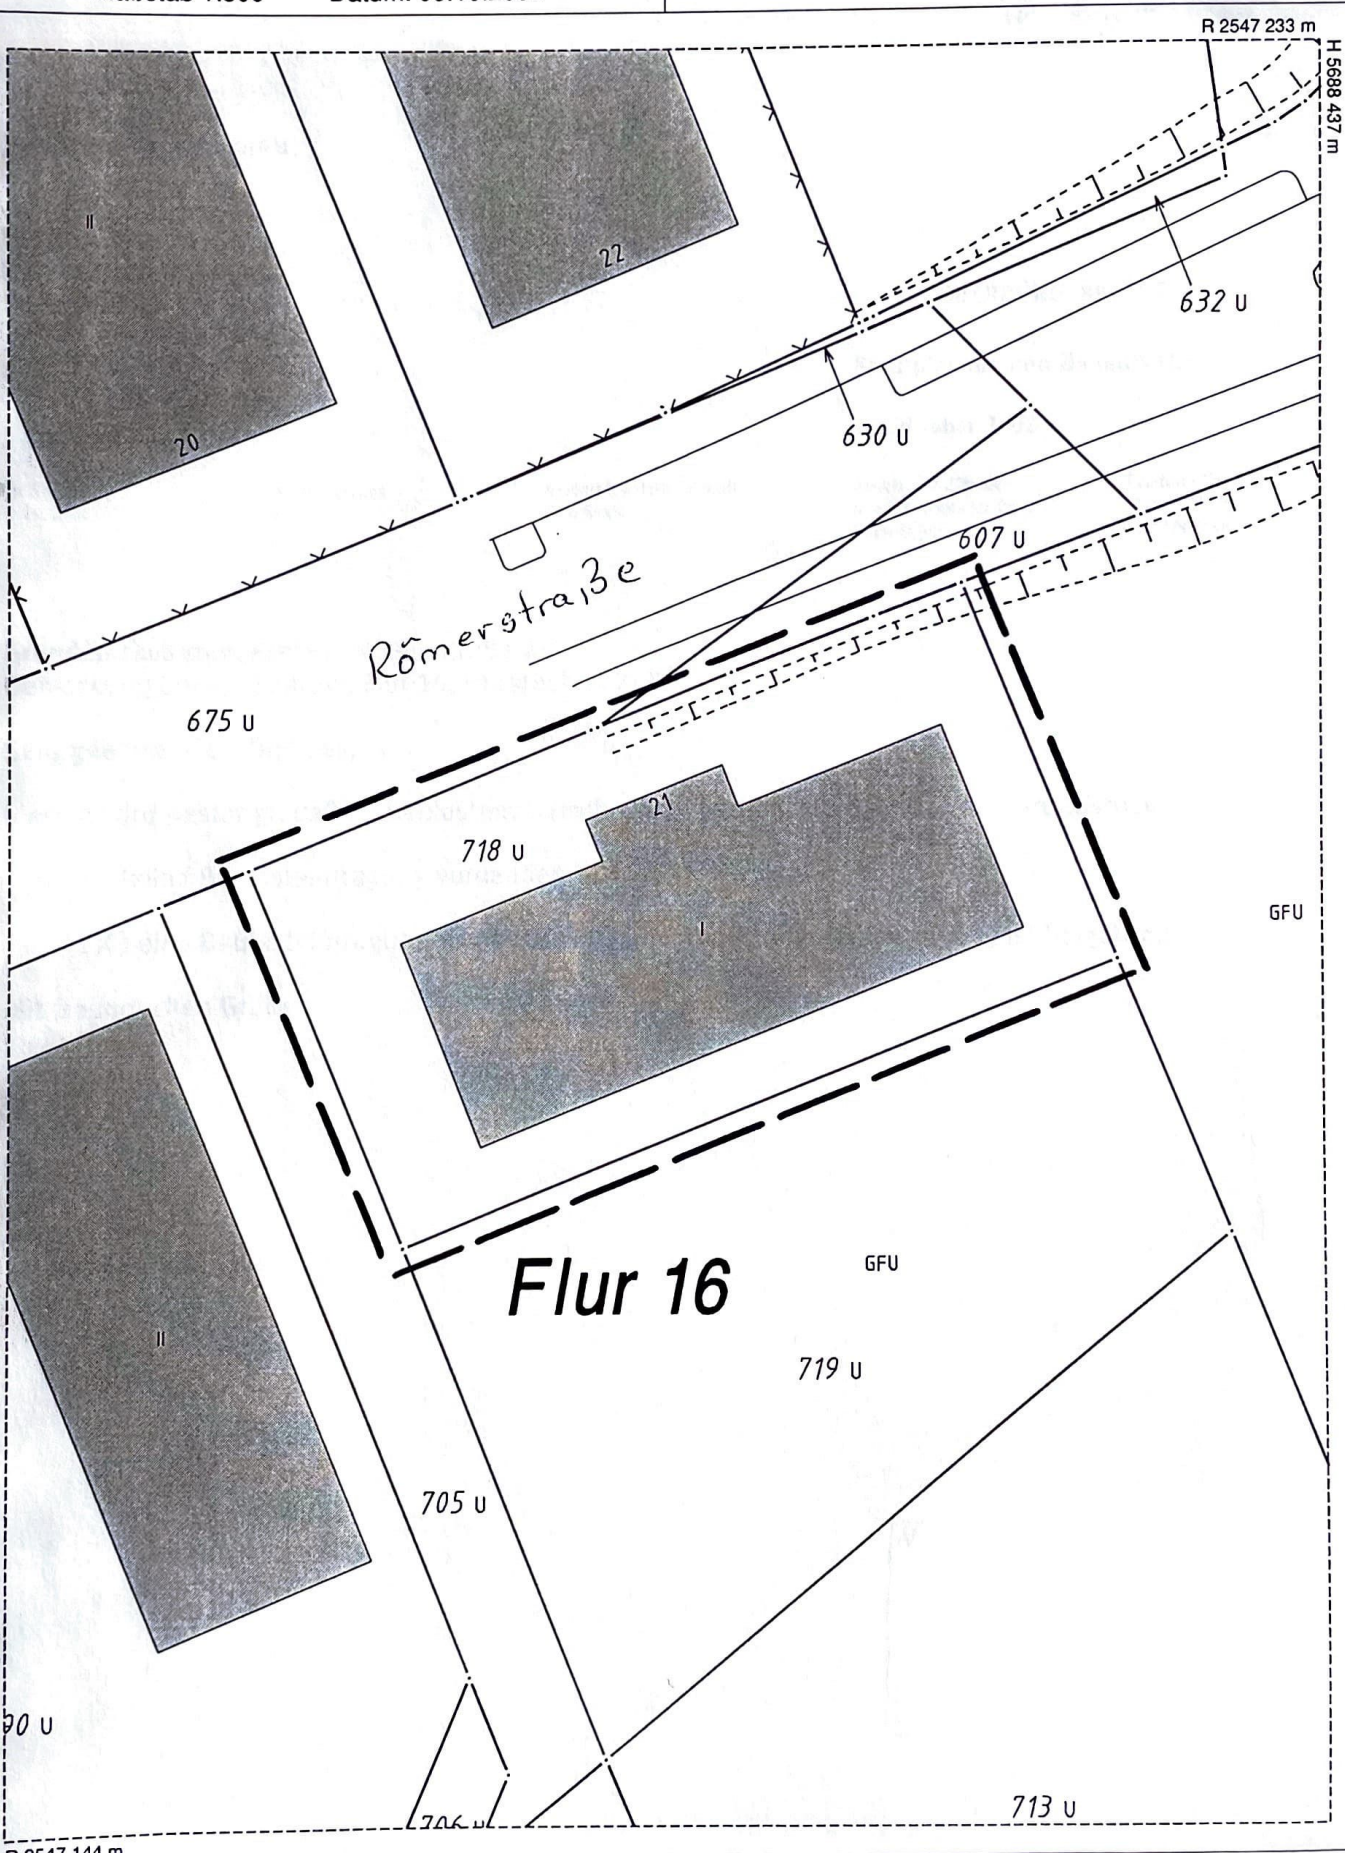

Der Auszug ist maschinell erzeugt, er ist ohne Unterschrift gültig.

Dieser Auszug ist gesetzlich geschützt (§ 3(1) VermKatG NW). Vervielfältigung, Umarbeitung, Veröffentlichung oder die Weitergabe an Dritte nur mit Zustimmung des Herausgebers, ausgenommen Vervielfältigungen und Umarbeitungen zur innerdienstlichen Verwendung bei Behörden oder zum eigenen Gebrauch.