Landkreis Märkisch Oderland
Katasterbehörde
Klosterstraße 14
15344 Strausberg

Auszug aus dem Liegenschaftskataster

Liegenschaftskarte 1:1000

Erstellt am 20.03.2024

Flurstücke:	821, diverse		
Flur:	3	Gemeinde:	Petershagen/Eggersdorf
Gemarkung:	Eggersdorf b. Strausberg	Kreis:	Märkisch-Oderland

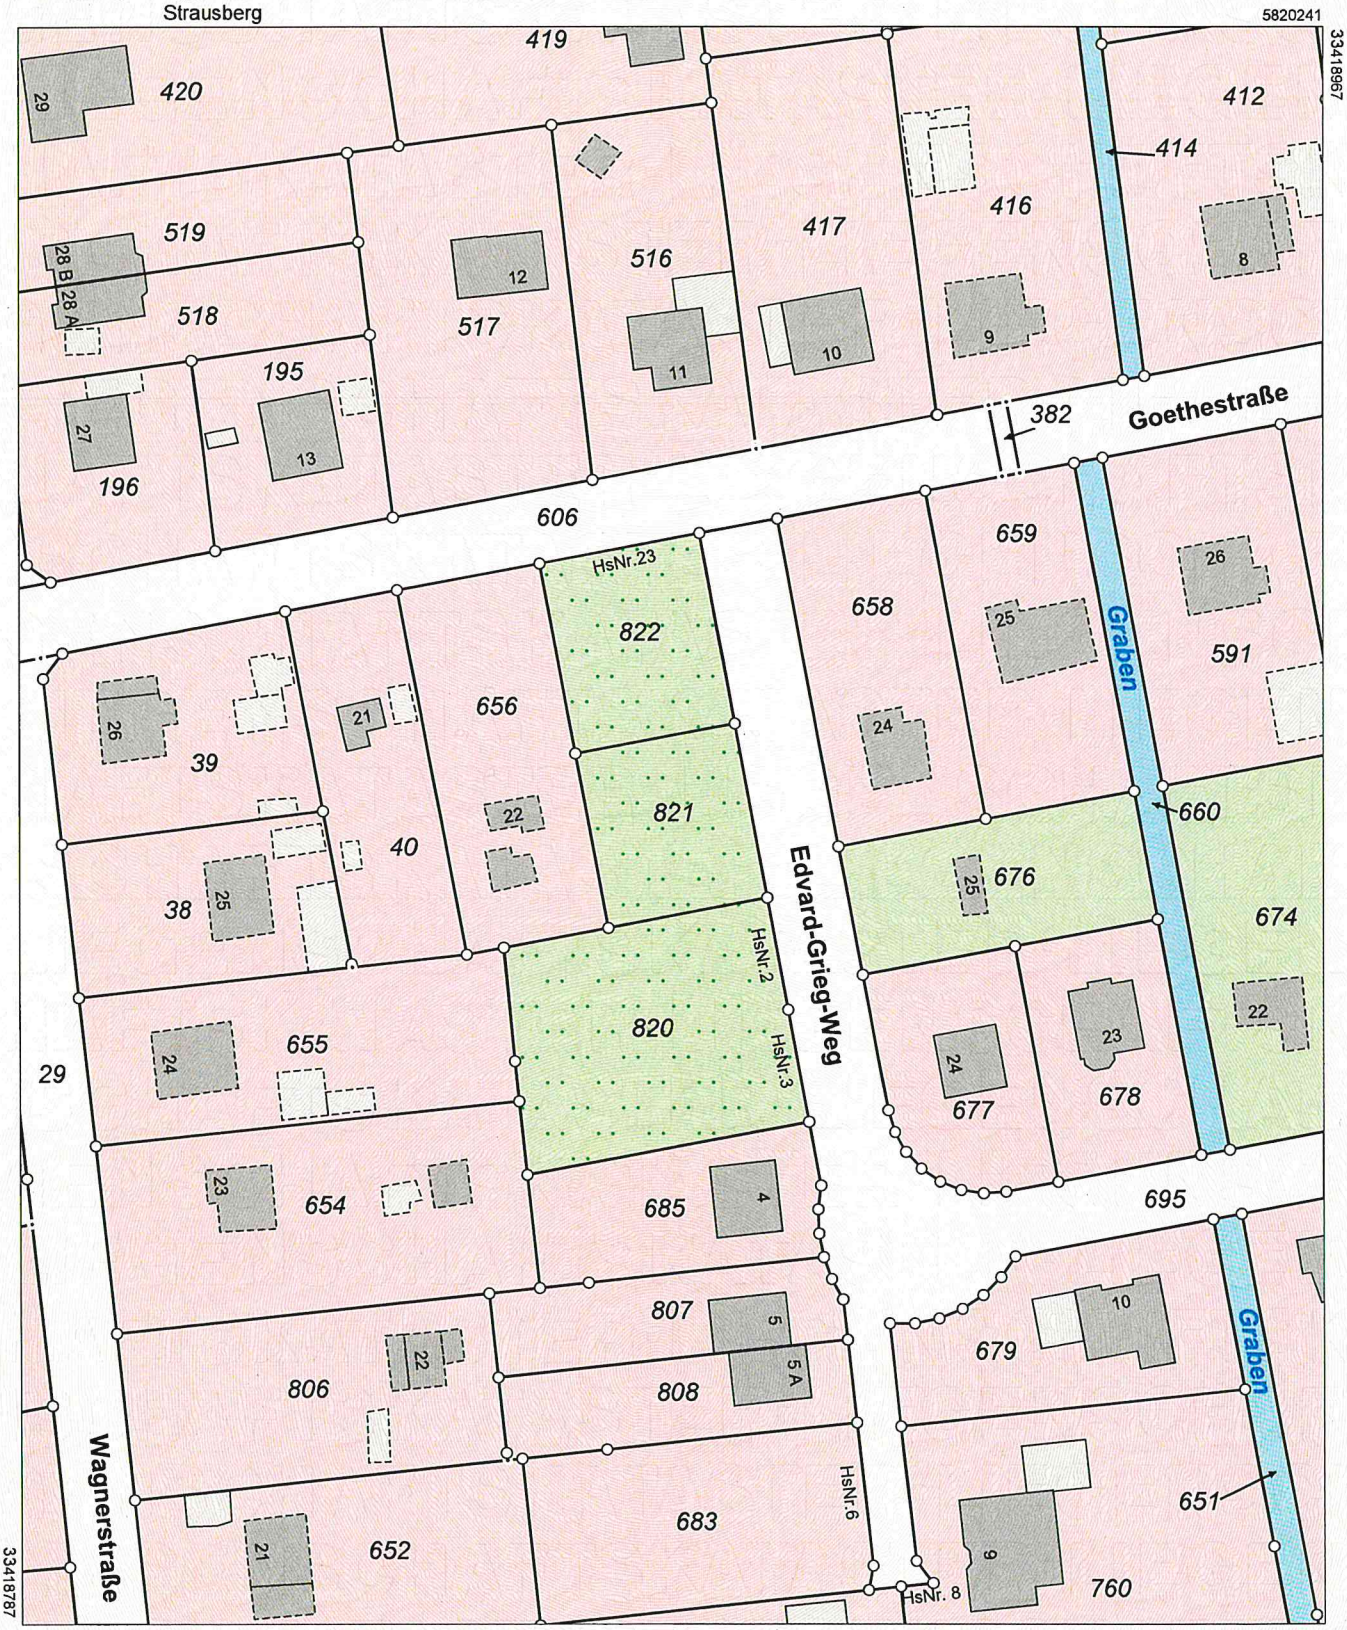

0 10 20 30 Meter

Maßstab 1:1000

Dieser Auszug ist automatisiert auf fälschungsgeschütztem Papier erstellt und steht einem beglaubigten Auszug gleich. Er ist gesetzlich geschützt. Die Absicht zur Veröffentlichung oder Weitergabe an Dritte ist der bereitstellenden Stelle vorher anzuzeigen. Bei der Veröffentlichung oder Weitergabe ist auf das Land Brandenburg als Inhaber der Rechte an den Geobasisdaten hinzuweisen. Die Regelungen des Urheberrechts bleiben unberührt (§ 10 Abs. 9 Brandenburgisches Vermessungsgesetz – BbgVermG – vom 27. Mai 2009 (GVBl.I/09, Nr. 08, S.166), zuletzt geändert durch Artikel 1 des Gesetzes vom 19. Juni 2019 (GVBl.I/19, Nr. 32)).
Die dargestellten Karteninhalte wurden aus unterschiedlichen Datengrundlagen abgeleitet und gewährleisten nicht unbedingt die Lagegenauigkeit des angegebenen Maßstabes.
Bereitgestellt durch: Katasterbehörde Märkisch-Oderland, Klosterstraße 14, 15344 Strausberg.