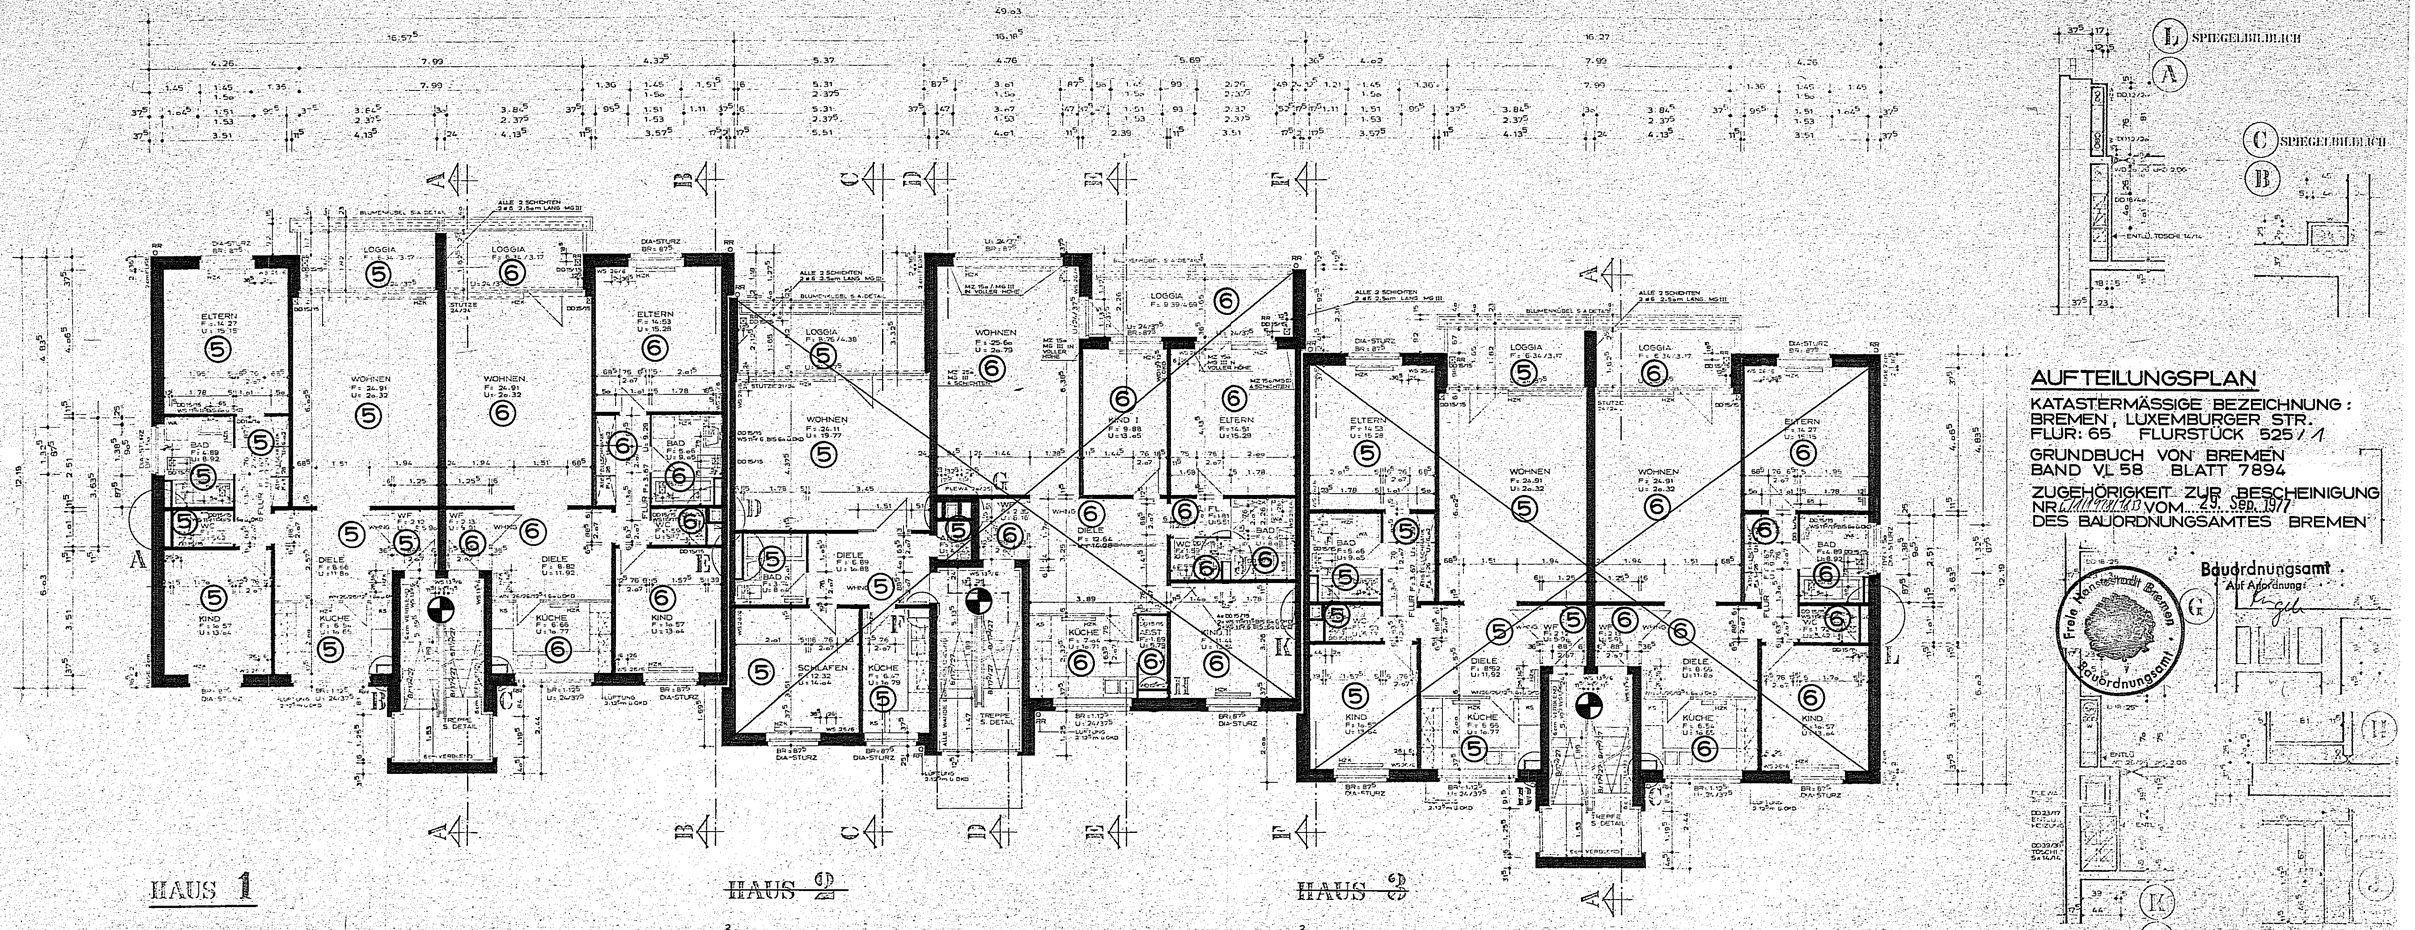

AUFTEILUNGSPLAN

KATASTERMÄSSIGE BEZEICHNUNG:
BREMEN, LUXEMBURGER STR.
FLUR: 65 FLURSTÜCK 525/1

GRUNDBUCH VON BREMEN
BAND VL 58 BLATT 7894

ZUGEHÖRIGKEIT ZUR BESCHEINIGUNG
NR. [illegible] VOM 29. SEP. 1977
DES BAUORDNUNGSAMTES BREMEN

Freie Hansestadt Bremen Bauordnungsamt

Bauordnungsamt
Auf Anordnung
Engh

MEHRFAMILIENHAUS
LEUCHTING, LUXEMBURGER STRAßE

ABAU-WO

2. OBERGESCHOSS GRUNDRISS 1:100

Datum: 21.6.76 Lu 13.8.76 Lu

WD = WANDDURCHBRUCH
WS = WANDSCHLITZE
WV = WANDVORSATZSCHALE
DD = DECKENDURCHBRUCH
OKD = OBERKANTE DECKE
UKD = UNTERKANTE DECKE
BR = BRÜSTUNGSHÖHE
U = UNTERZUG
HZK = HEIZKÖRPER
RR = REGENROHR