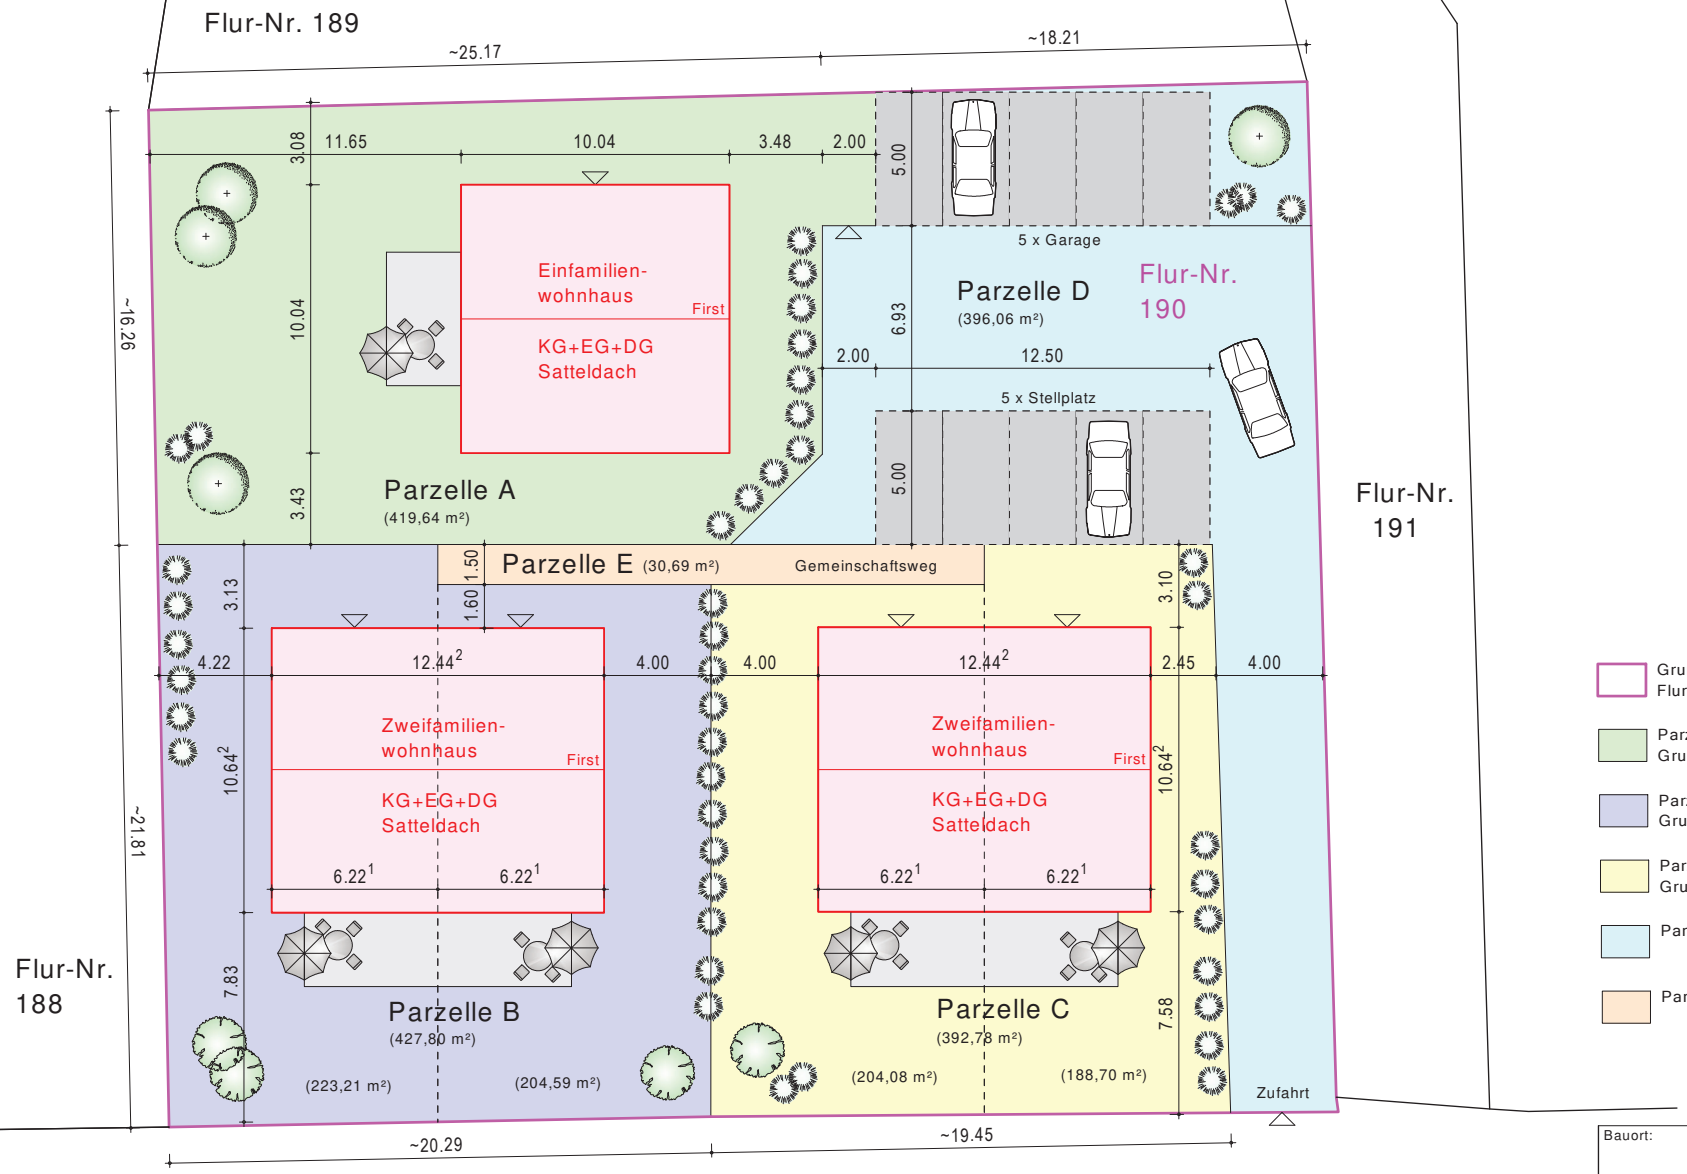

Grundstücksfläche
Flur-Nr. 190 = 1666 m²

Parzelle A = 419,64 m²
Grundfläche Einfamilienwohnhaus = 100,80 m²

Parzelle B = 427,80 m²
Grundfläche Zweifamilienwohnhaus = 132,41 m²

Parzelle C = 392,78 m²
Grundfläche Zweifamilienwohnhaus = 132,41 m²

Parzelle D (Gemeinschaft) = 395,19 m²

Parzelle E (Gemeinschaft) = 30,69 m²

Bauort:	Puschendorfer Straße 9 90579 Langenzenn - Kirchfembach	
Gemarkung: Kirchfembach		Flurstk.: 190
Plan:	Lageplan	Maßstab: 1:200
Bauvorh.:	Neubau eines Einfamilienwohnhauses und zweier Zweifamilienwohnhäuser mit 5 Garagen und 5 offenen Stellplätzen	