



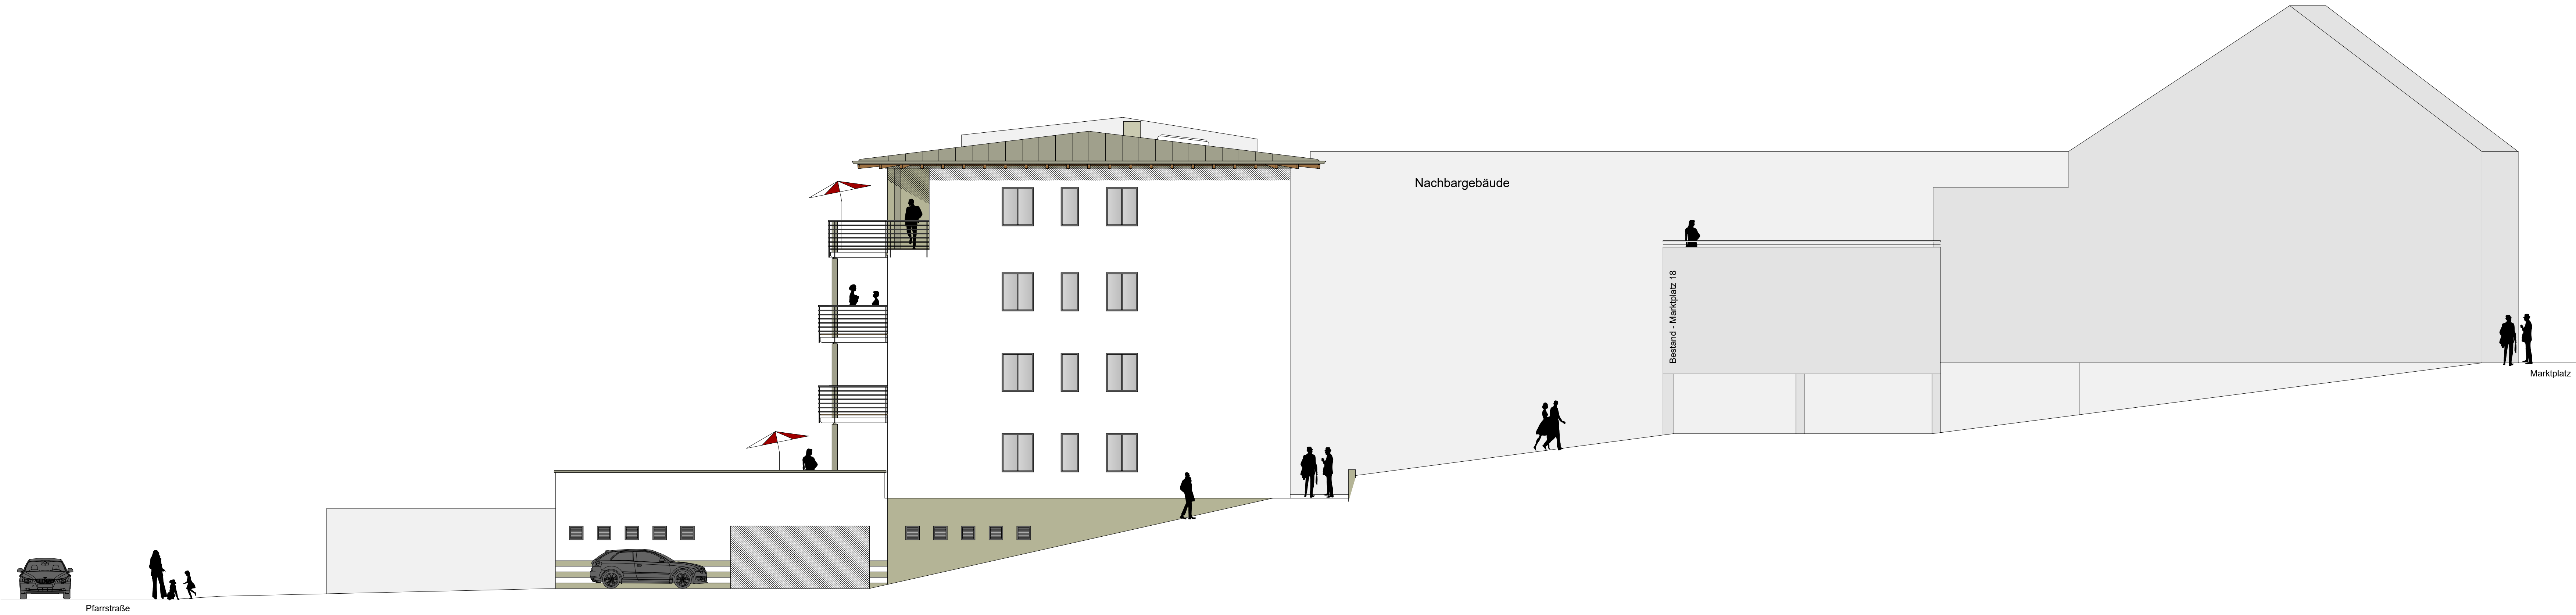

SÜD-OSTANSICHT



NORD-OSTANSICHT

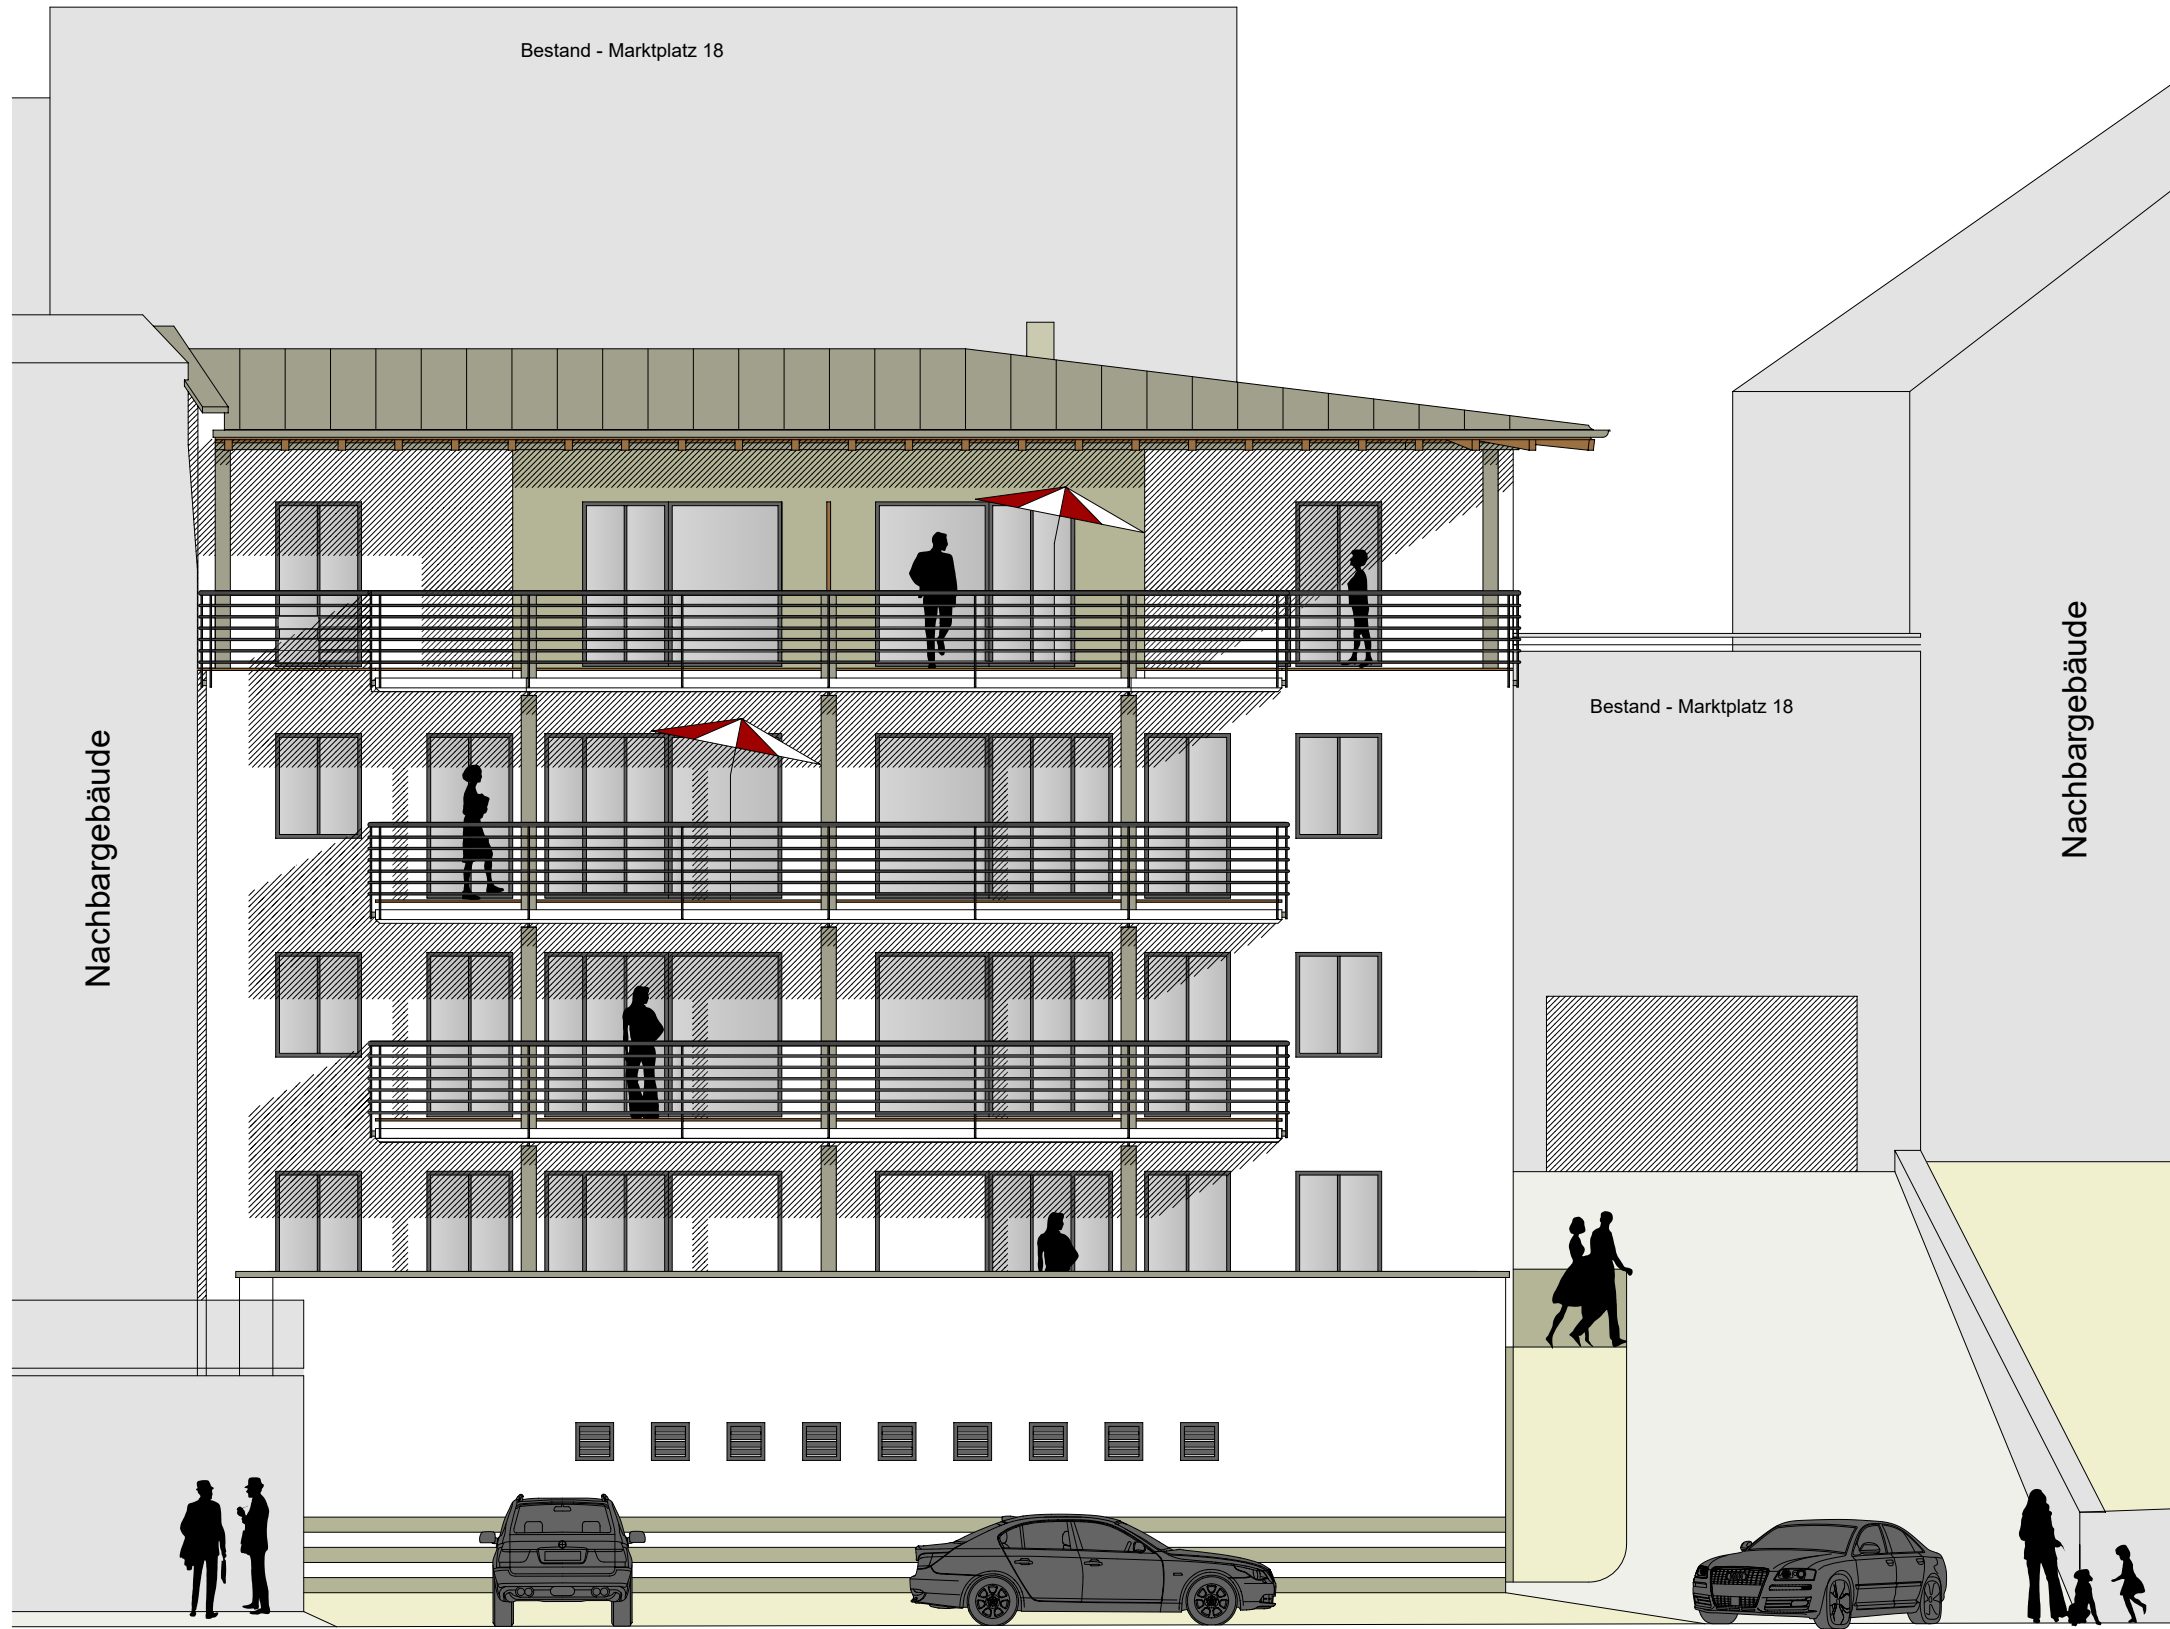

SÜD-WESTANSICHT

EINGABEPLANUNG

BAUVORHABEN	WOHNBEBAUUNG AN DER PFARRSTRASSE	
BAUORT	Pfarrstraße 94051 Hauzenberg	
FL.NR. - GEMARK.	Flurnr. 96 - Gemarkung Hauzenberg	
PLANINHALT	N/O-Ansicht, S/O-Ansicht, S/W-Ansicht	
DATUM / PLANNR.	Datum 29.04.2022	Plannummer 3
BAUHERR	Bauer Projekt Immobilien GmbH Marktplatz 9 94051 Hauzenberg	
PLANUNG	ARCHITEKTURBÜRO FEßL & PARTNER Kusserstraße 29 94051 Hauzenberg Telefon: 08586 / 2055 Fax: 2057	