


Dachgeschoss

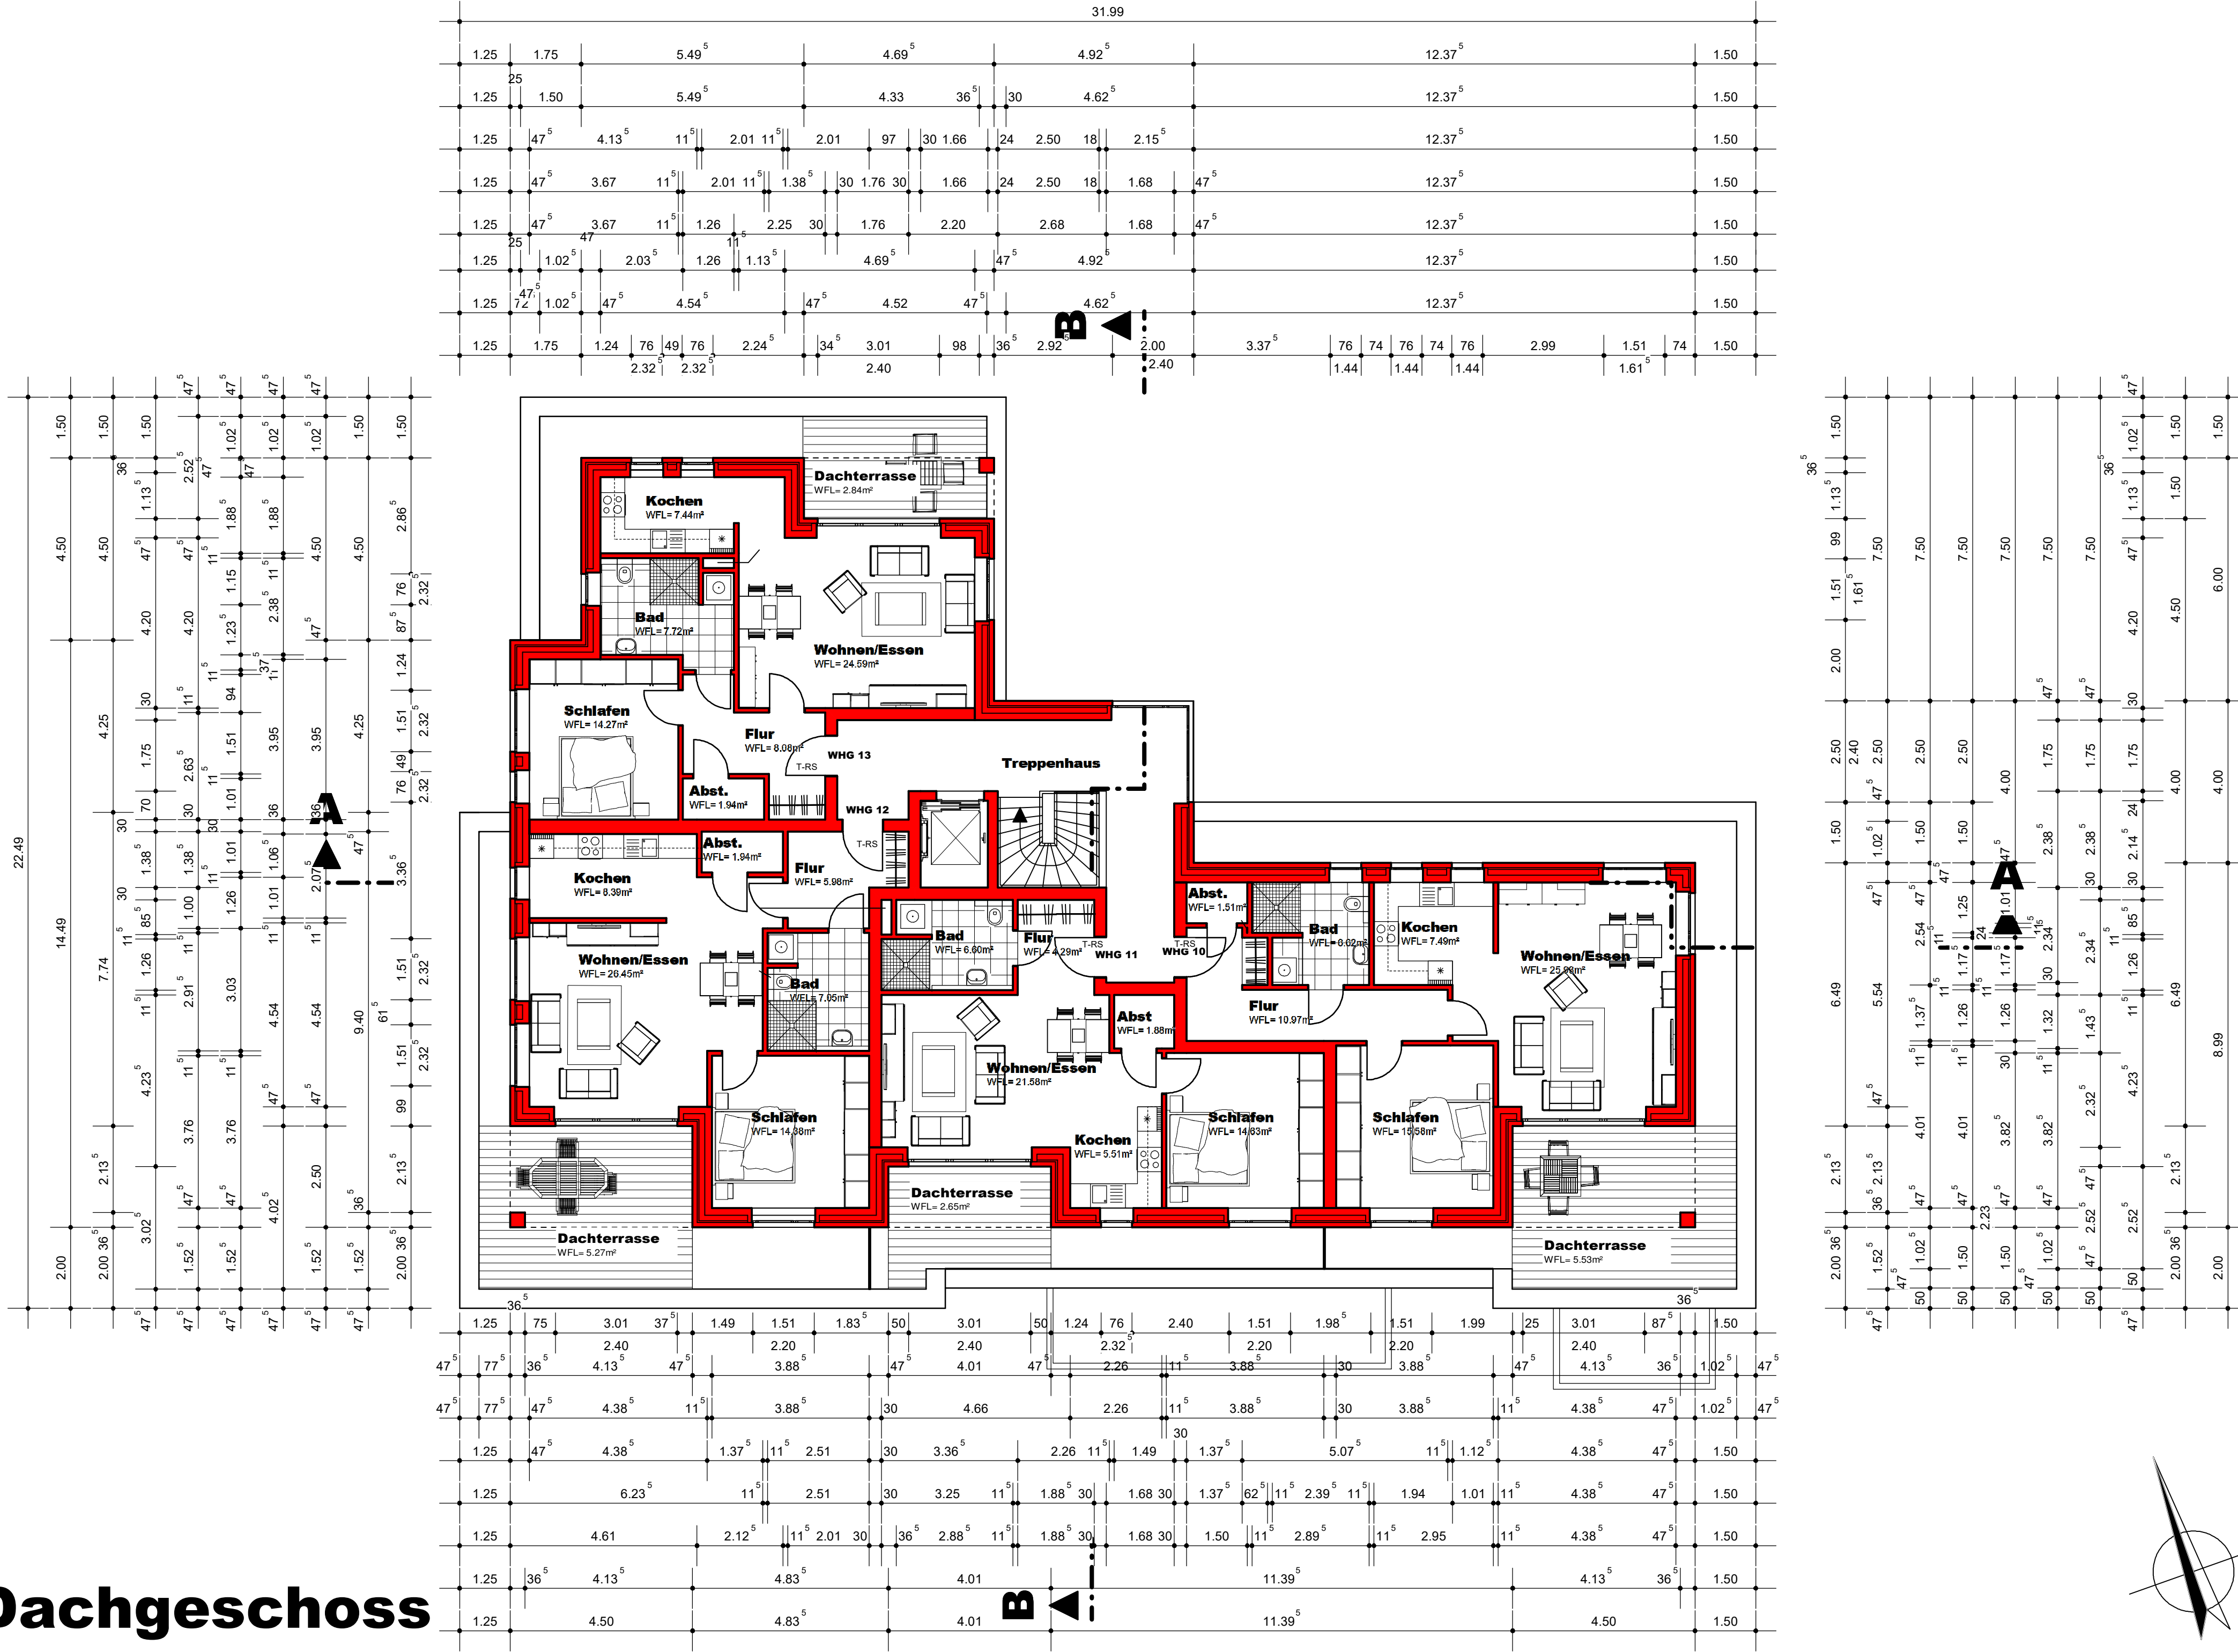

Maße sind am Bau zu prüfen!
Unstimmigkeiten sind der
Bauleitung sofort mitzuteilen!

ARCHITEKTURBÜRO
PETERS + ONKEN
DIPLOMINGENIEURE UND ARCHITECTEN

Am Esch 23 - 26215 Wiefelstede
Tel. 04402/9110551 - Fax 04402/9110553
architekturbuero@peters-onken.de
www.peters-onken.de



BAUHERR:	Kuhlmann Bauträger GmbH + Co.KG Nadorster Straße 190 26123 Oldenburg	
PROJEKT:	Neubau e. Wohn- und Geschäftshauses mit 13WE und eines Wohnhauses mit 6 WE und einer Tiefgarage mit 23 Kfz-Estpl. Nadorster Straße 184, 184a und 184B, 26123 Oldenburg	
ZEICHN.TYP:	Entwurfsplanung Dachgeschoss	

Datum:	24.07.2023	Bearbeiter:	Dipl.Ing. Onken
gez.	10.08.2023		
geä.	10.11.2023		
geä.			
geä.			
Blattgröße:		Masstab:	
80/42		1 : 100	
CAD-Name:		Blatt-Nr.:	
22B5			

A3