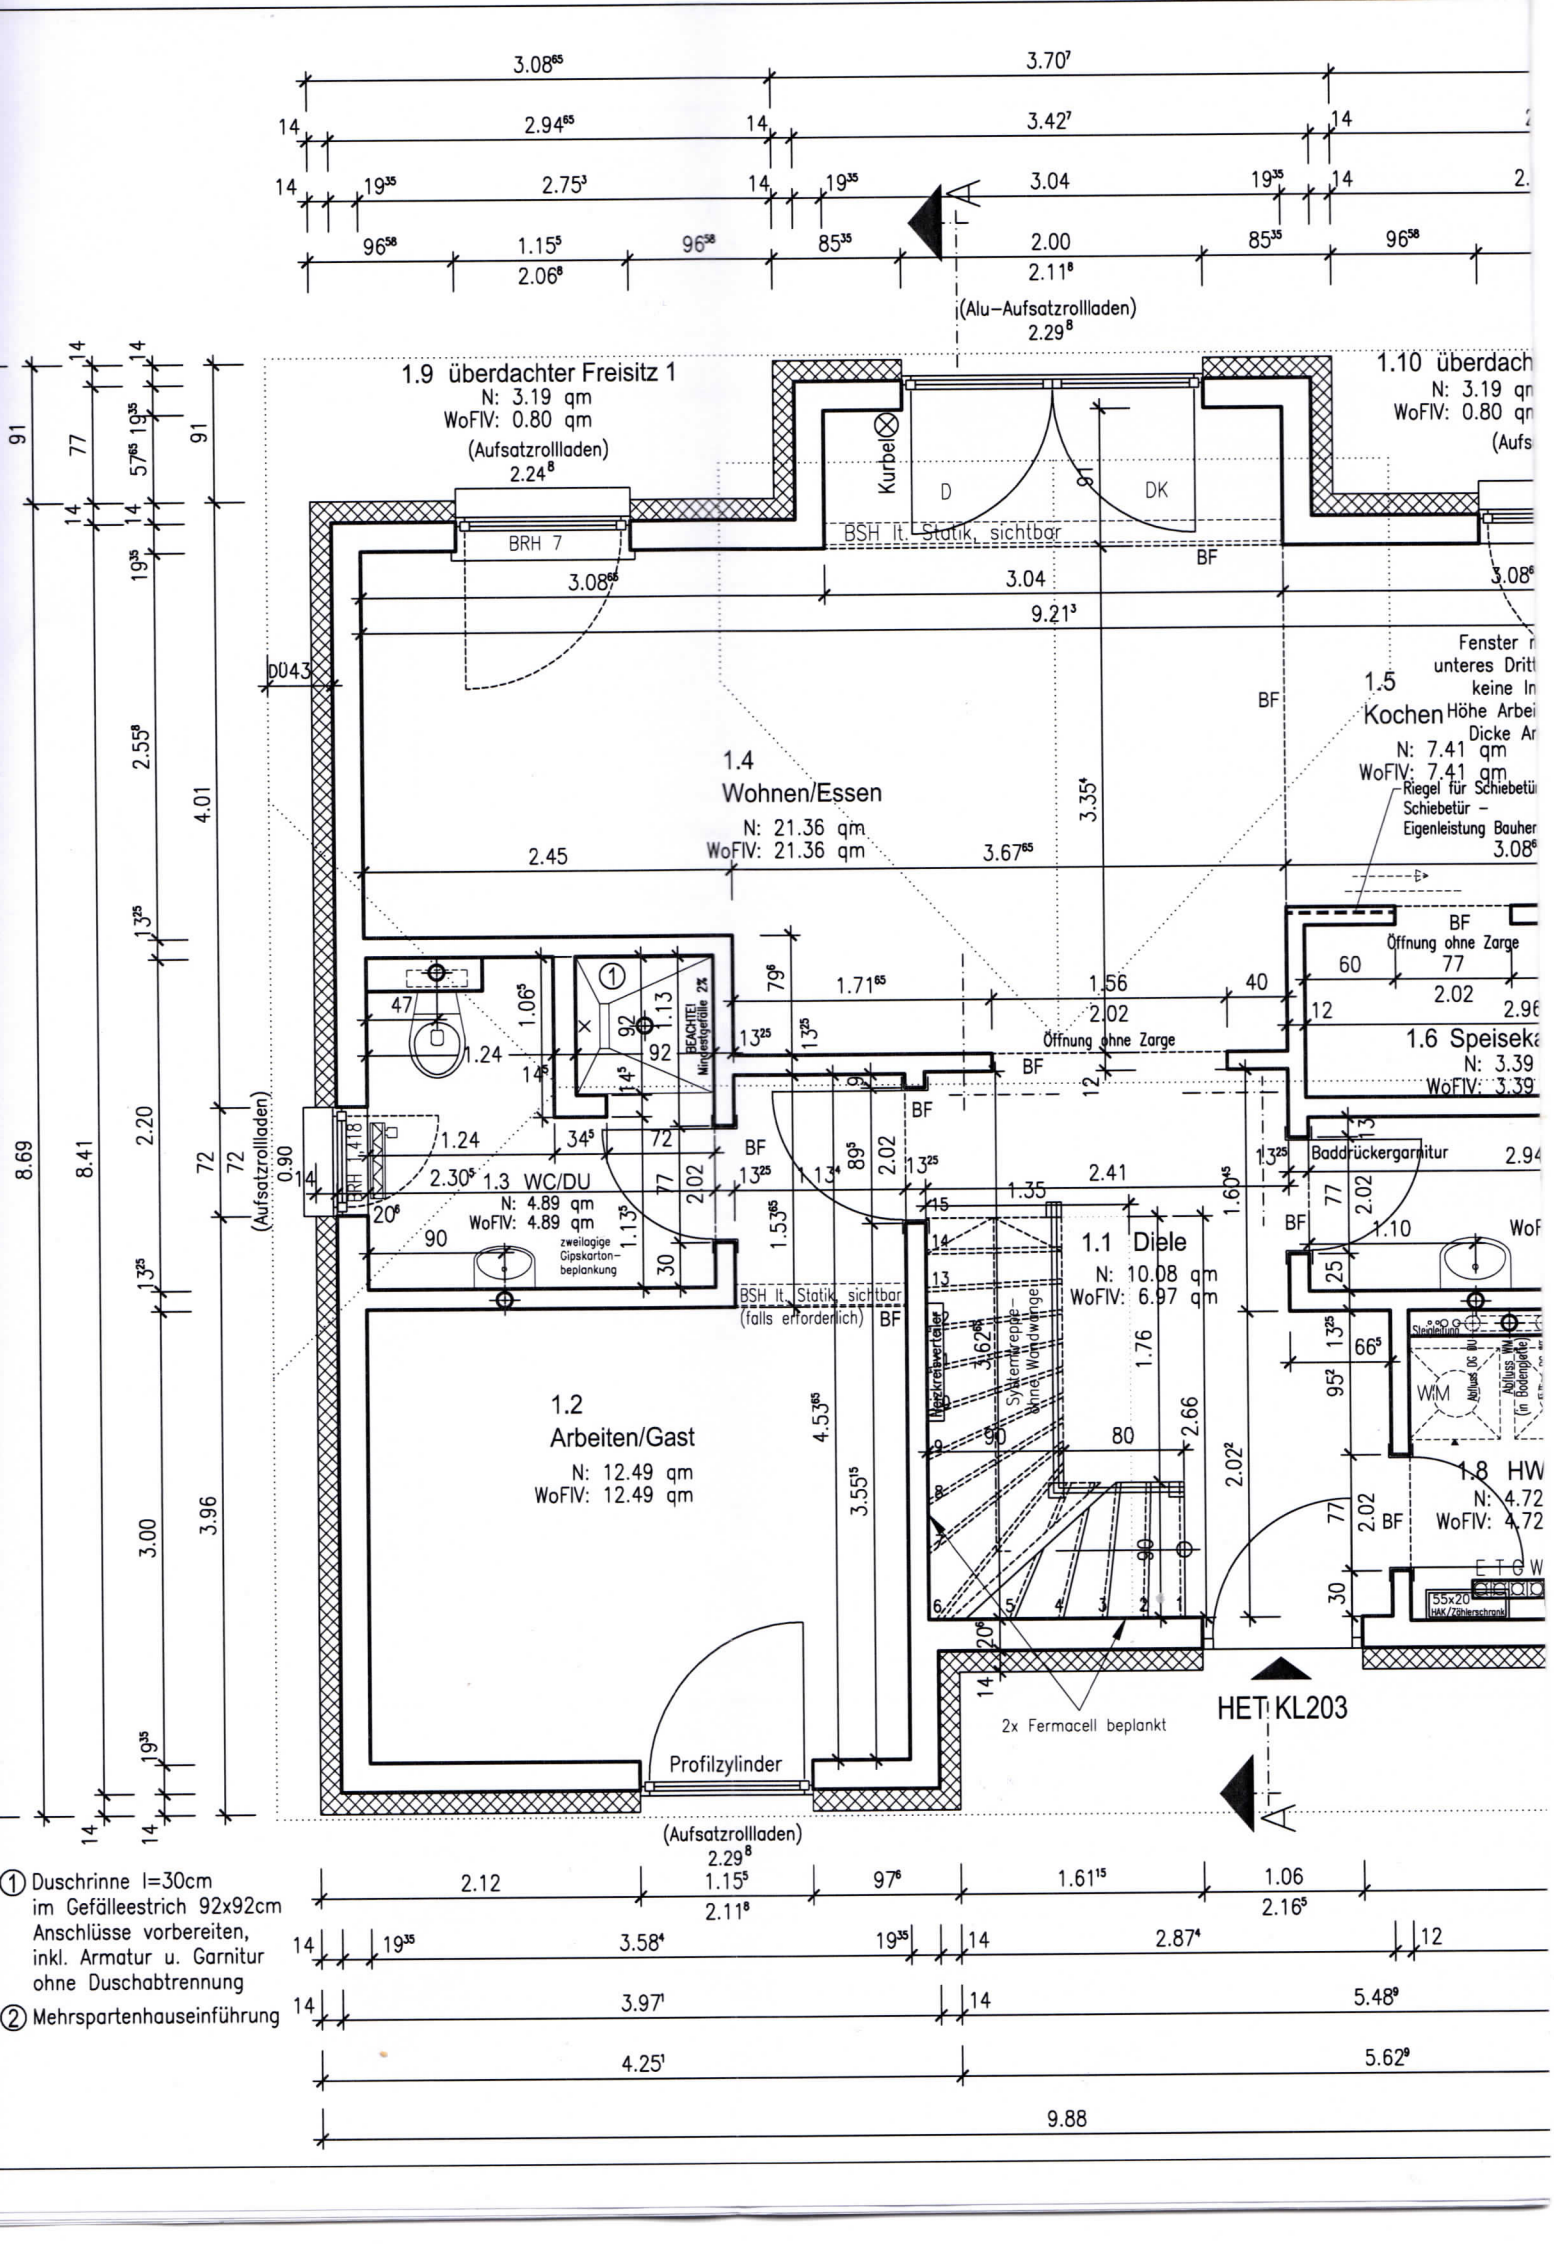

① Duschrinne l=30cm
im Gefälleestrich 92x92cm
Anschlüsse vorbereiten,
inkl. Armatur u. Garnitur
ohne Duschabtrennung

② Mehrspartenhauseinführung

SH 131 Variante C X

Classic-*Line Comfort*

X=Gebäudeerweiterung

- Fußbodenheizung mit 7 elektro-mechanischen Reglern
- Rollläden komplett
- Sicherheitspaket Fenster EG

Wohn- und Nutzfläche:	74,12 m²
Wohnflächenberechnung nach WoFIV:	66,22 m²

Carportüberdachung
ca. 9,00x3,50x2,65m
Eigenleistung Bauherr

Alle Öffnungsmaße sind Rohbau-Maße. Brüstungs- und Türhöhen beziehen sich auf Oberkante Estrich. Die Zeichnung ist urheberrechtlich geschützt. Vervielfältigung ist nur mit Genehmigung des Urhebers erlaubt.

Bauvorhaben: Neubau Einfamilienhaus Typ SH 131 Variante C X

Bauherr: Frau Kronwitter | Bauort: Mainbernheim | Bez: Grundriss EG

Service-Nr.: 171003 | Datum: 19.06.2018 | Maßstab: 1:50

Bearbeiter: M.Steiner
Architekt: G.Laue
Datum letzte Änderung:

Carl-Kossow-Str. 46
18337 Marlow
Tel. 038221-4000
Fax 038221-40040
scanhaus.de

Endlich Zuhause
Made in Germany
SCAN HAUS
MARLOW