


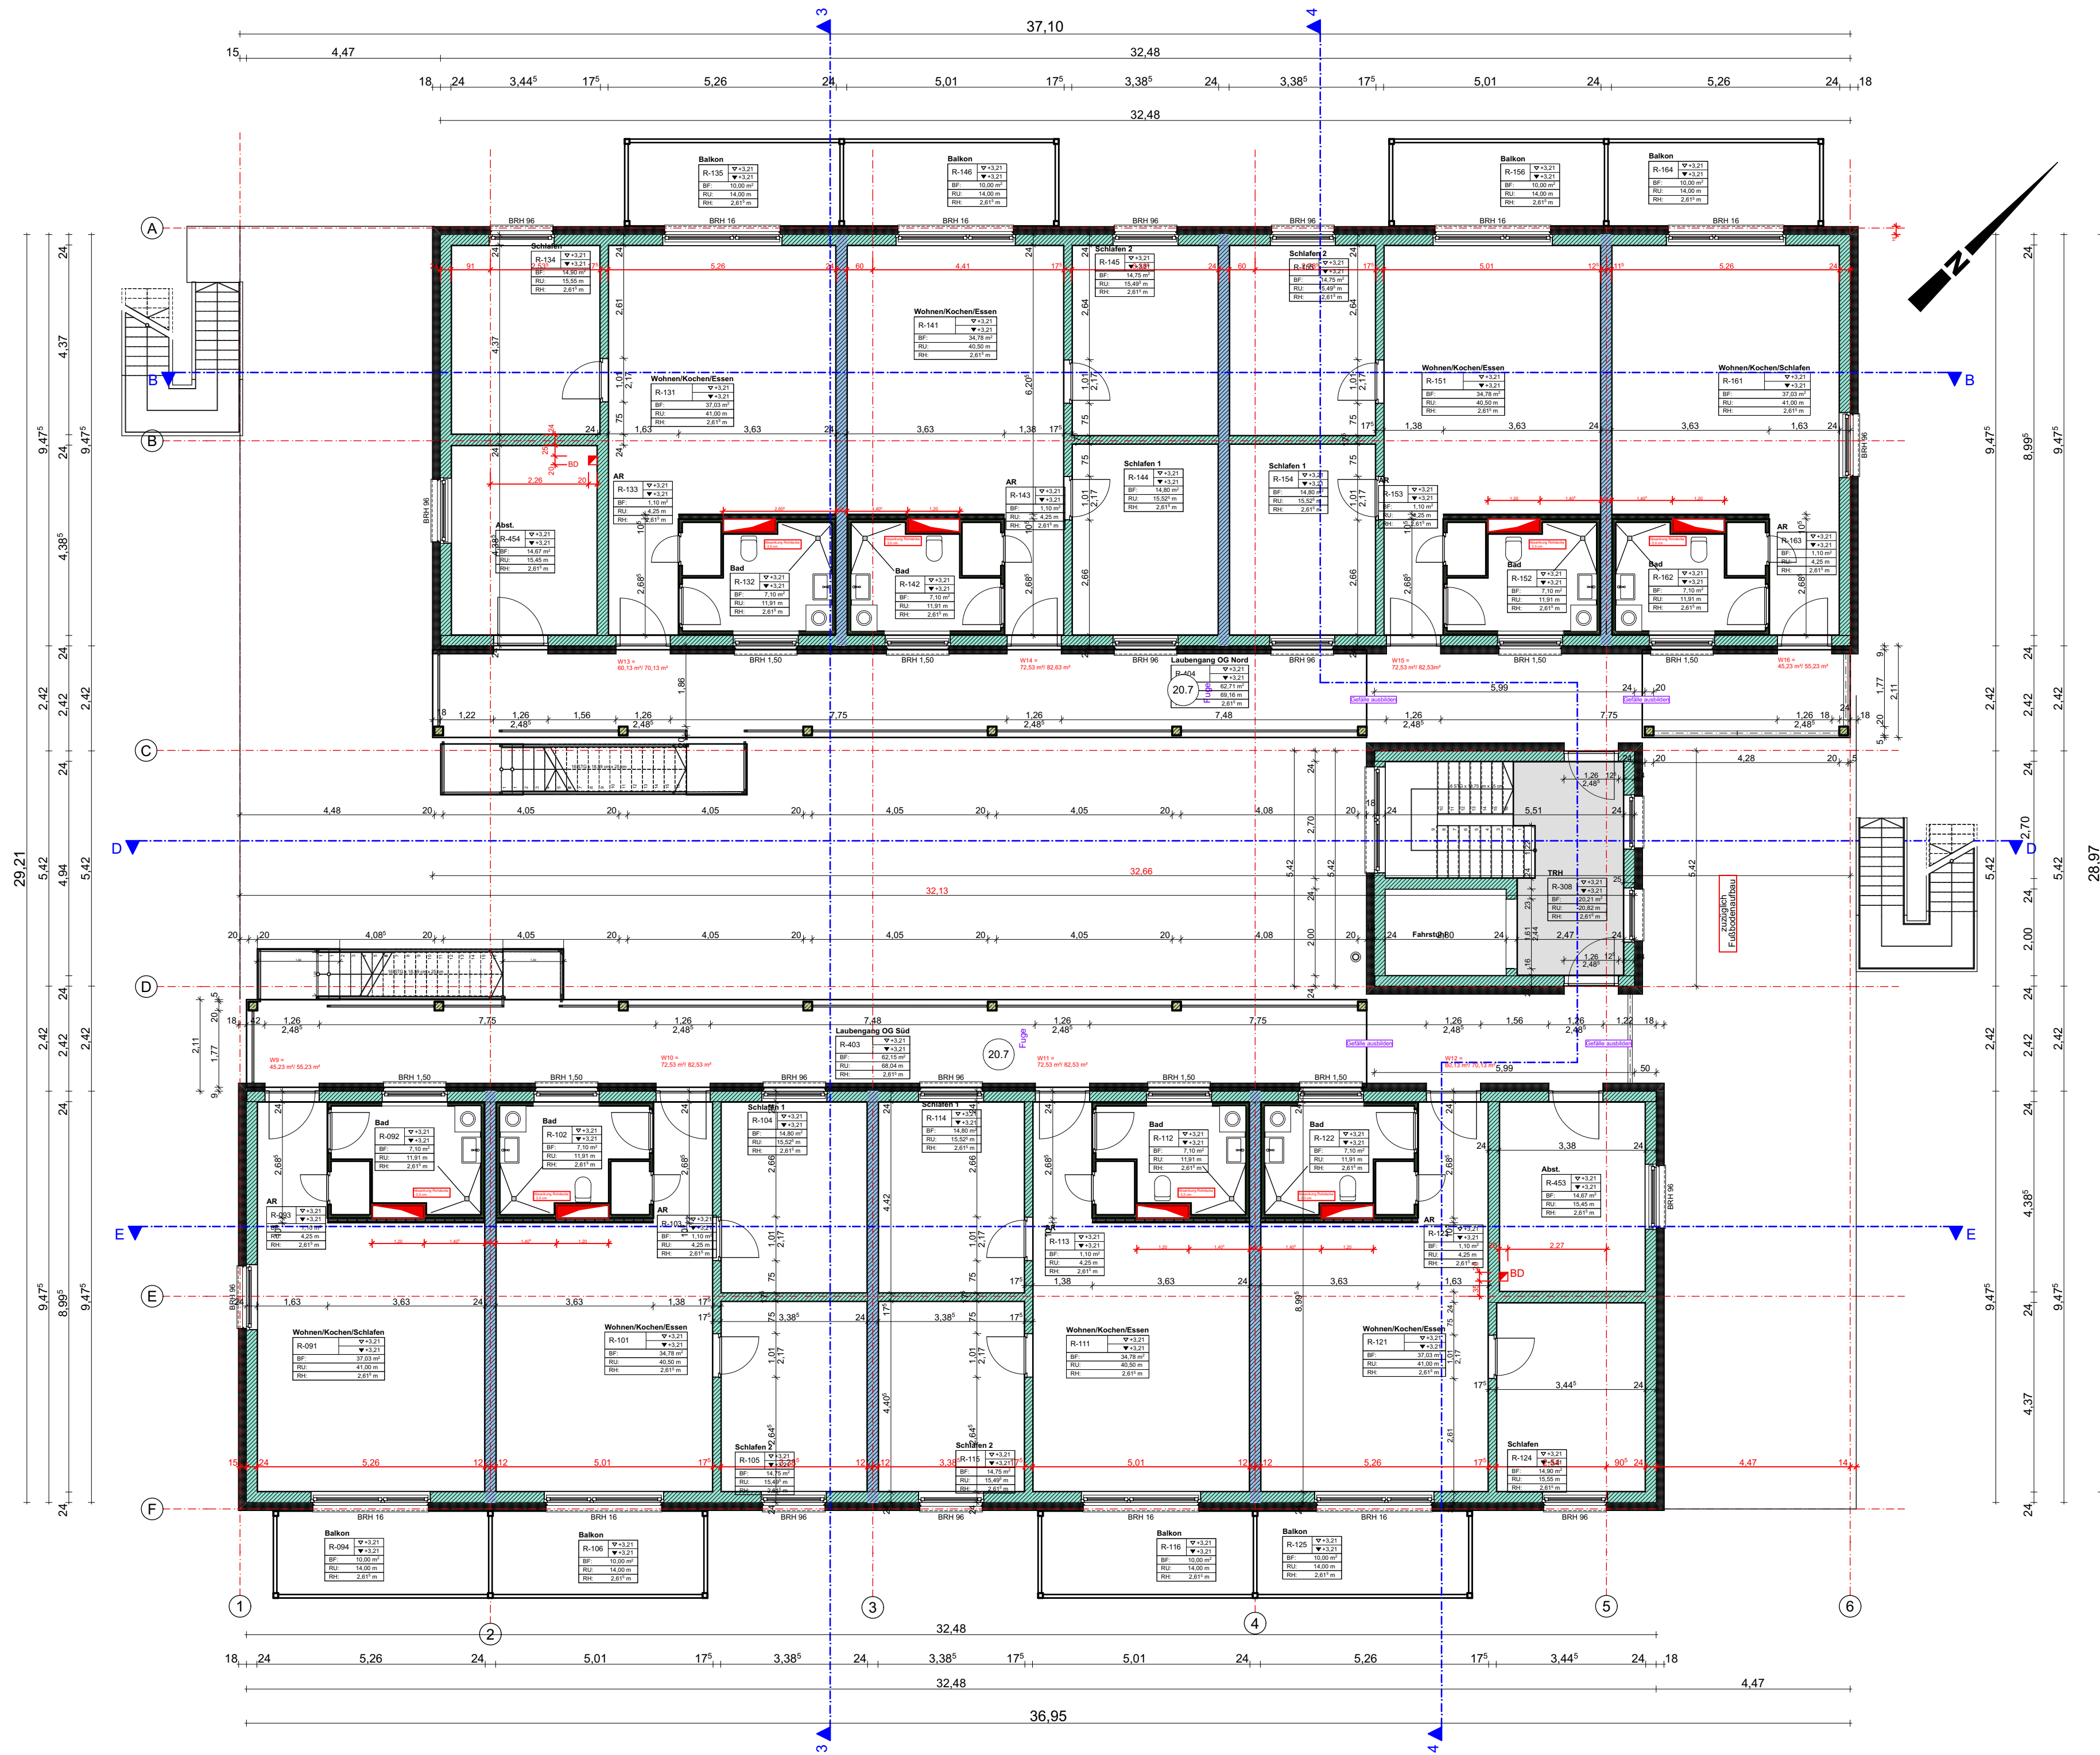

Grundriss Obergeschoss

- KS-Quadro 20 -1,8
- KS Quadro 20 -2,2
- Beton C 25/30
- Beton C 30/37, C 35/45
- AFB Anschlussfahne Blitzschutz
- PAS Potentialausgleich
- OK Fertigbau
- OK Rohbau
- DD, Deckdurchbruch
- WD, Wanddurchbruch
- BS, Bodenschlitz
- BD, Bodendurchbruch

Alle Brüstungshöhen beziehen sich auf OKRFB  
Fensterhöhen sind inkl. Rollläden angegeben

Sämtliche Maße sind vom Unternehmer eigenverantwortlich am Bau zu prüfen.  
Alle Werkpläne sind nur in Verbindung mit den gültigen Schal- und Bewehrungsplänen des Tragwerksplaners, sowie den Durchbruchplänen der Fachingenieure gültig und/oder den ergänzenden Angaben.  
Dehnungsfugen sind nach Angabe Tragwerksplaner auszuführen.  
Der Ausführende ist verpflichtet, den Auftraggeber auf etwaige Unstimmigkeiten der Ausführungsunterlagen hinzuweisen (VOB, § 3.3).

|   |                                                        |
|---|--------------------------------------------------------|
| DIPL.-ING. HANS WIEDERHOLD<br>AM STEINHOF 30, 34582 BORKEN-GROSSENENGLIS<br>TELEFON 05682/730232, TELEFAX 05682/5325<br>kontakt@architekturbuero-wiederhold.de |                                                        |
| BAUVORHABEN :   | Neubau eines Apartmenthauses am Altenheim "Blumenhain" |
| BAUHERR :   | Florian Debes, Zum Galberg 24, 34560 Fritzlar          |
| BAUORT :   | 34582 Borken, Metzen Tannen 8a, Flur 7, Flst. 108/51   |
| Grundriss Obergeschoss   |                                                        |
| M. : 1:100<br>DATUM : 30.03.2023<br>GEZ. : Hause   |                                                        |
| BAUHERR   | ARCHITEKT                                              |