


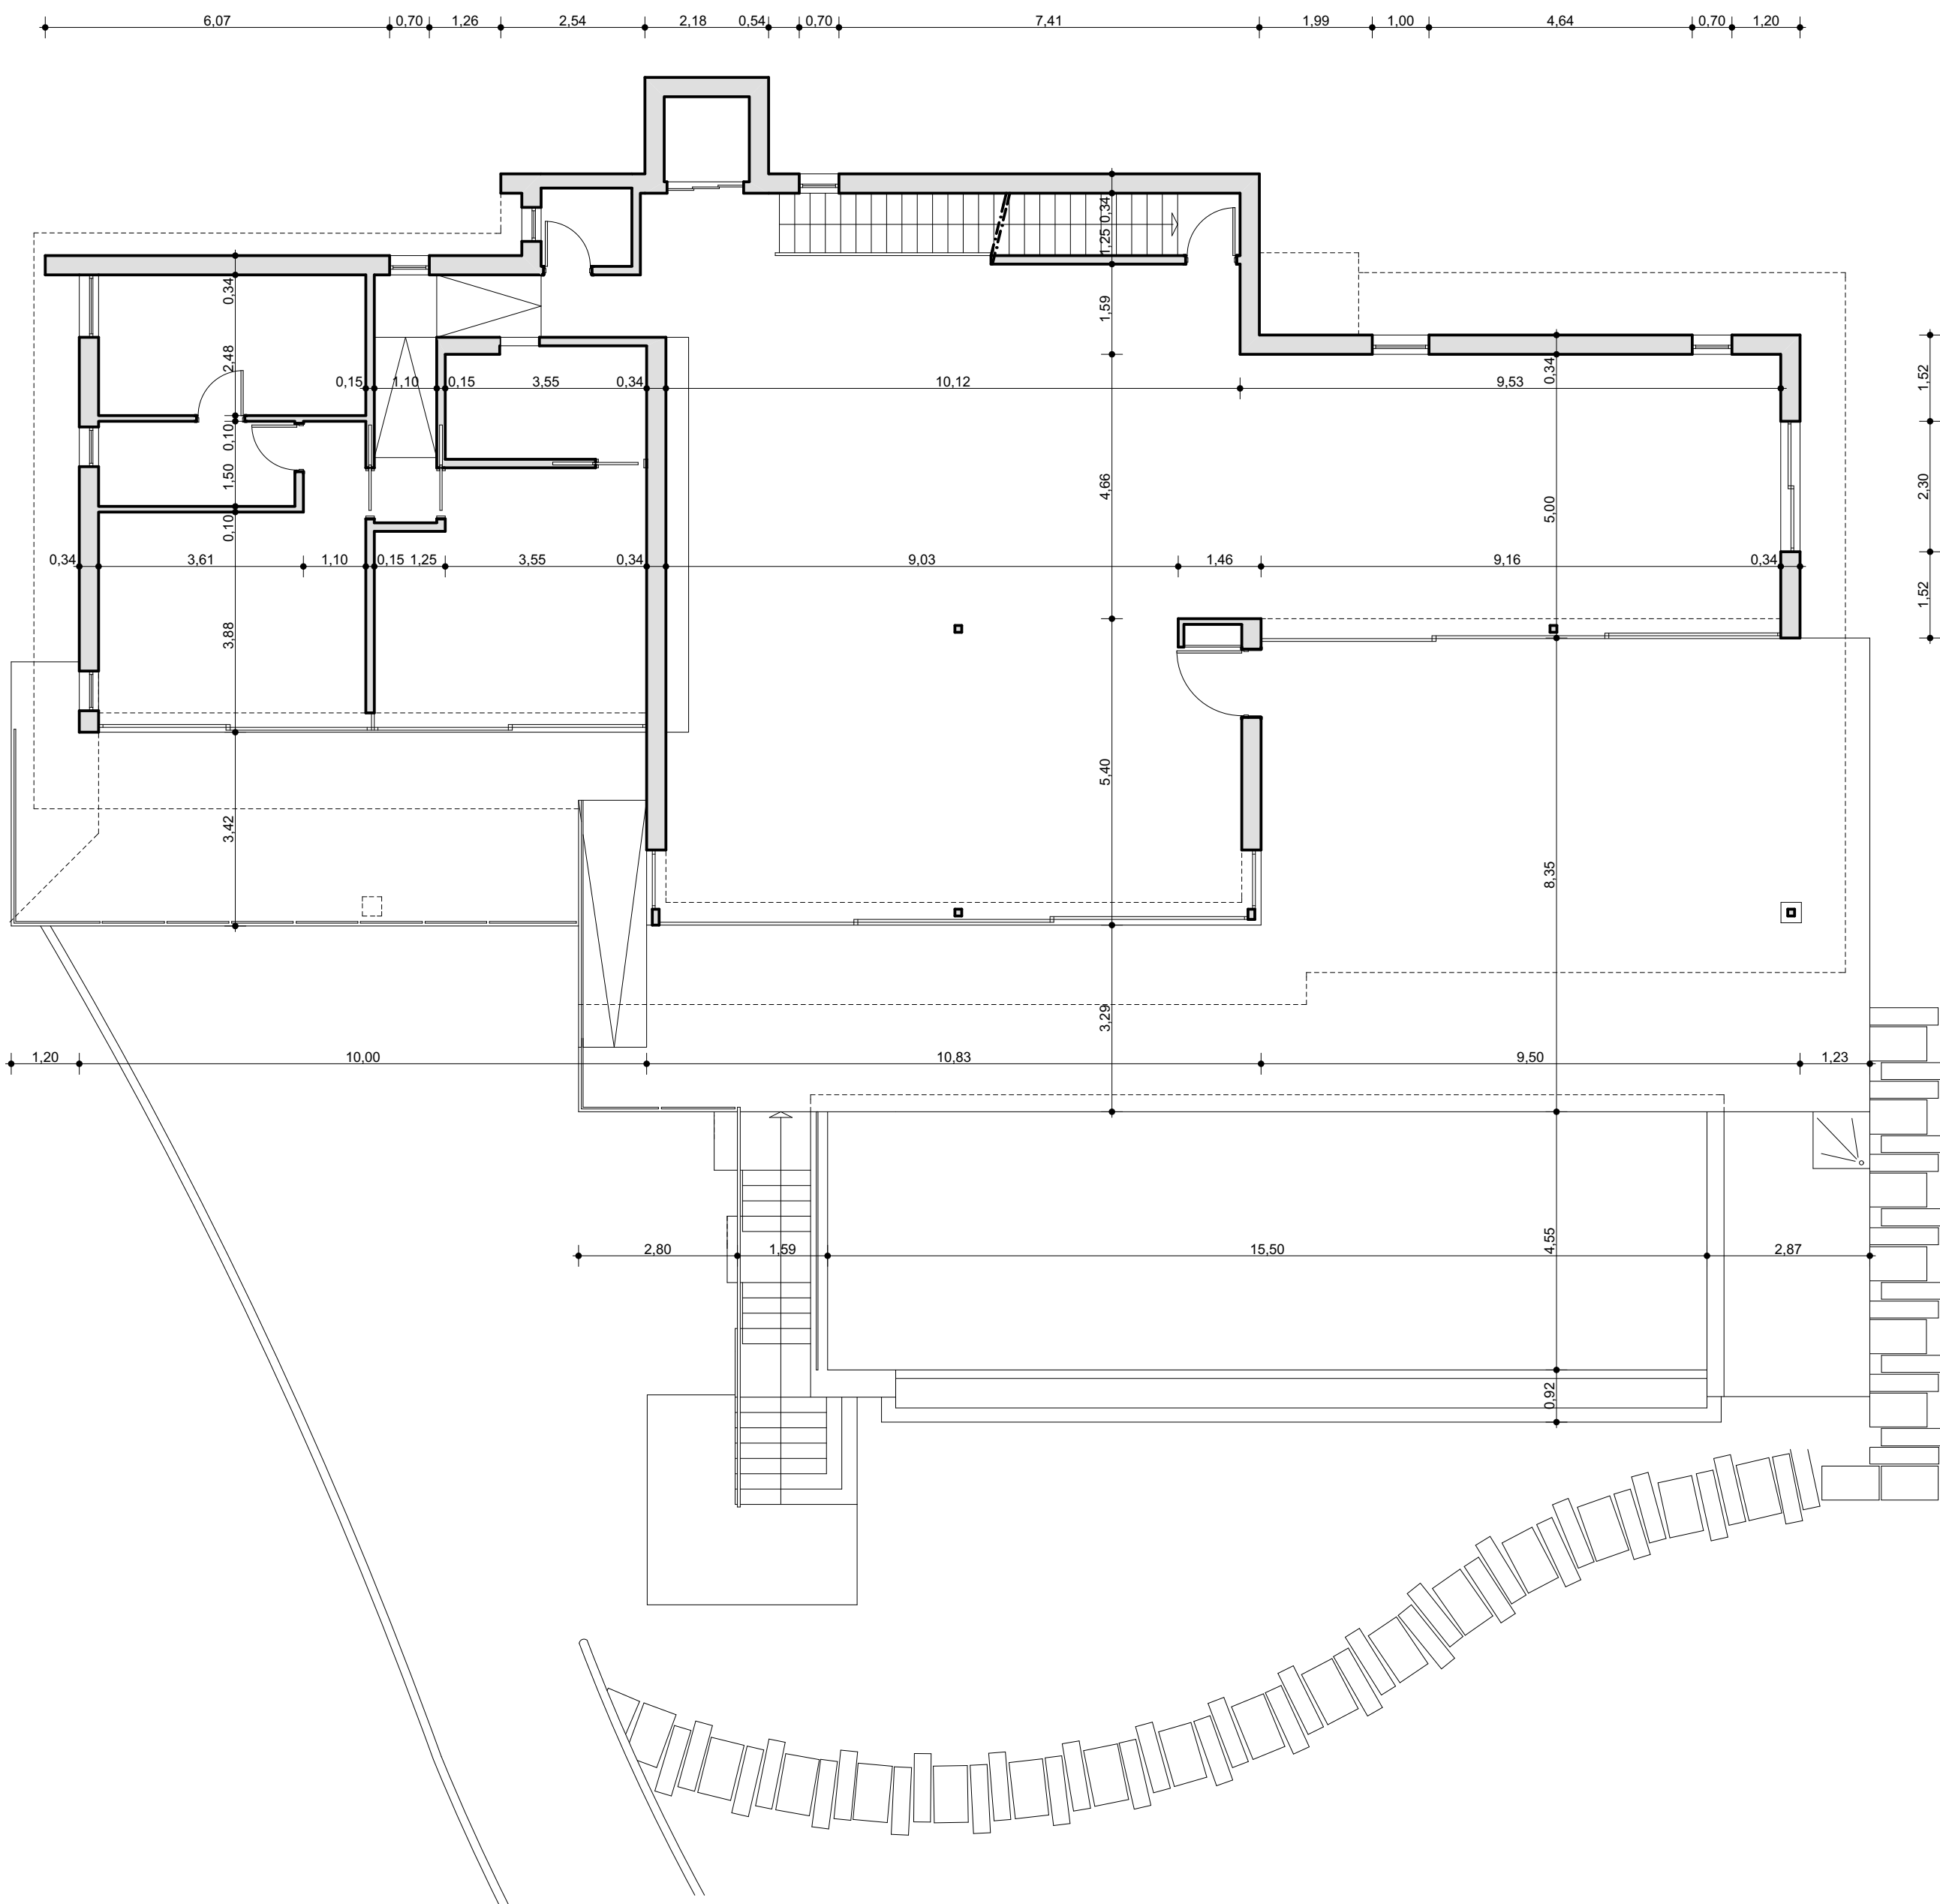

Arquitecto Paulo J. M. Charneca INSC. NA ORDEM DOS ARQUITETOS Nº 4349 Rua Pintor Artur Costa Lote A/B 7º Andar 8005-544 FARO tel. 289864710 / 965040074	
ESTUDO PROJETO DE ALTERAÇÕES OBRA EM CURSO	
NOME e LOCAL JEAN PIERRE MISTRAL & VERONIQUE MISTRAL MONTE REI - TERCEIRO LOTEAMENTO DO PLANO DE URBANIZAÇÃO DAS SESMARIAS LOTE 3	
NOTAS 	
CONTÉM COTAGEM PLANTA DO PISO 0	
ESCALA	1/100
DATA	Março. 2016
NR.	A-05