

# Haus 1a - Erdgeschoss

### AUSBAUERSCHLÜSSEL













### BOHRUNGEN RIPPENDECKE



Plan einer Ribbenunterstützung, nicht für 1. Aufzug!

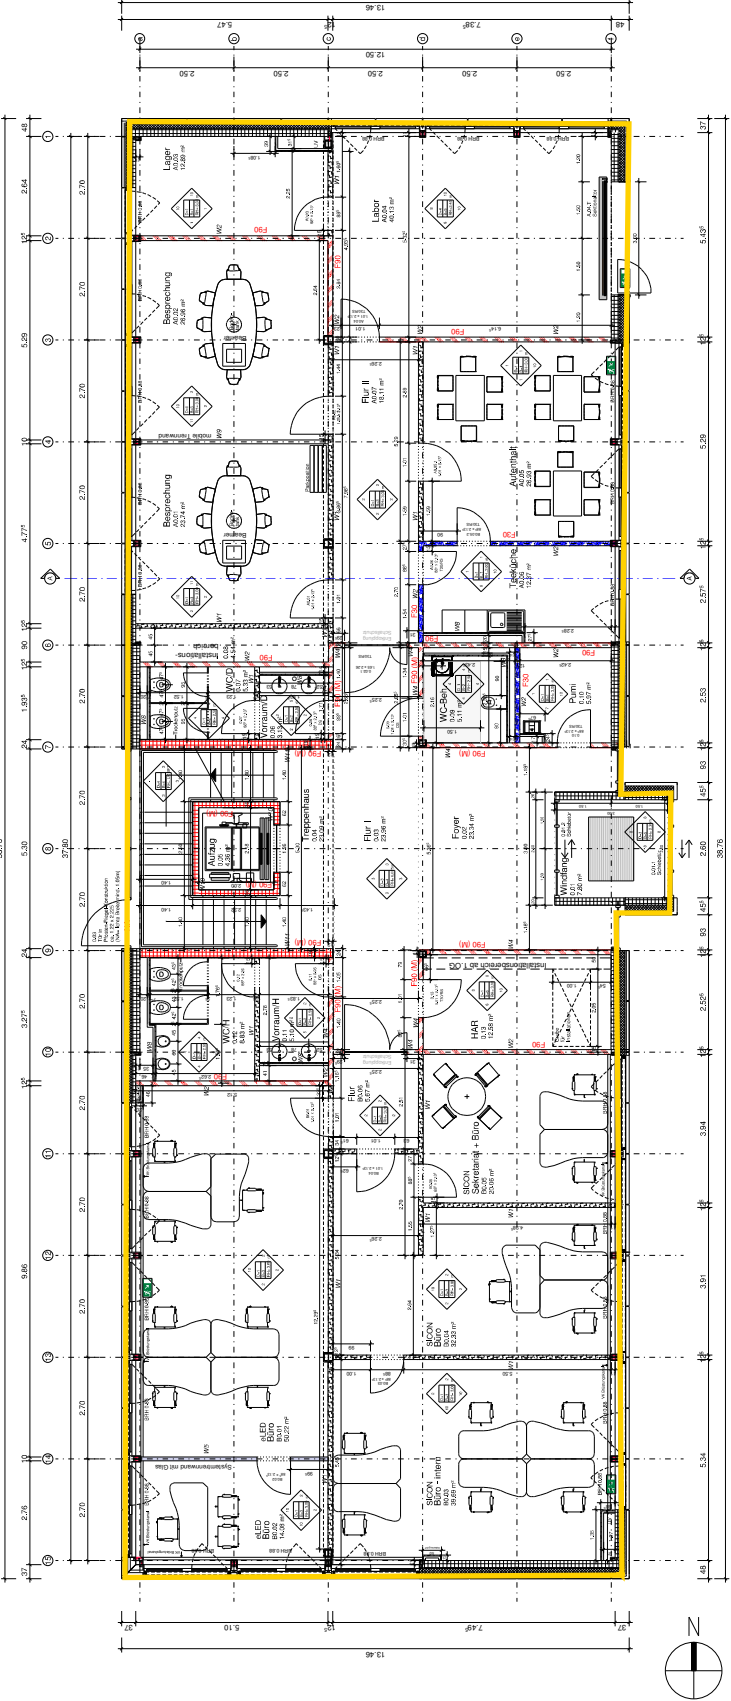

### PLANSTAND


Grundriss EG  


PROJEKTLEITER  
PROJEKTSCHAFTLEITER  
PROJEKTINGENIEUR  
PROJEKTINGENIEUR  
PROJEKTINGENIEUR  
PROJEKTINGENIEUR

Ausgabe N  





