
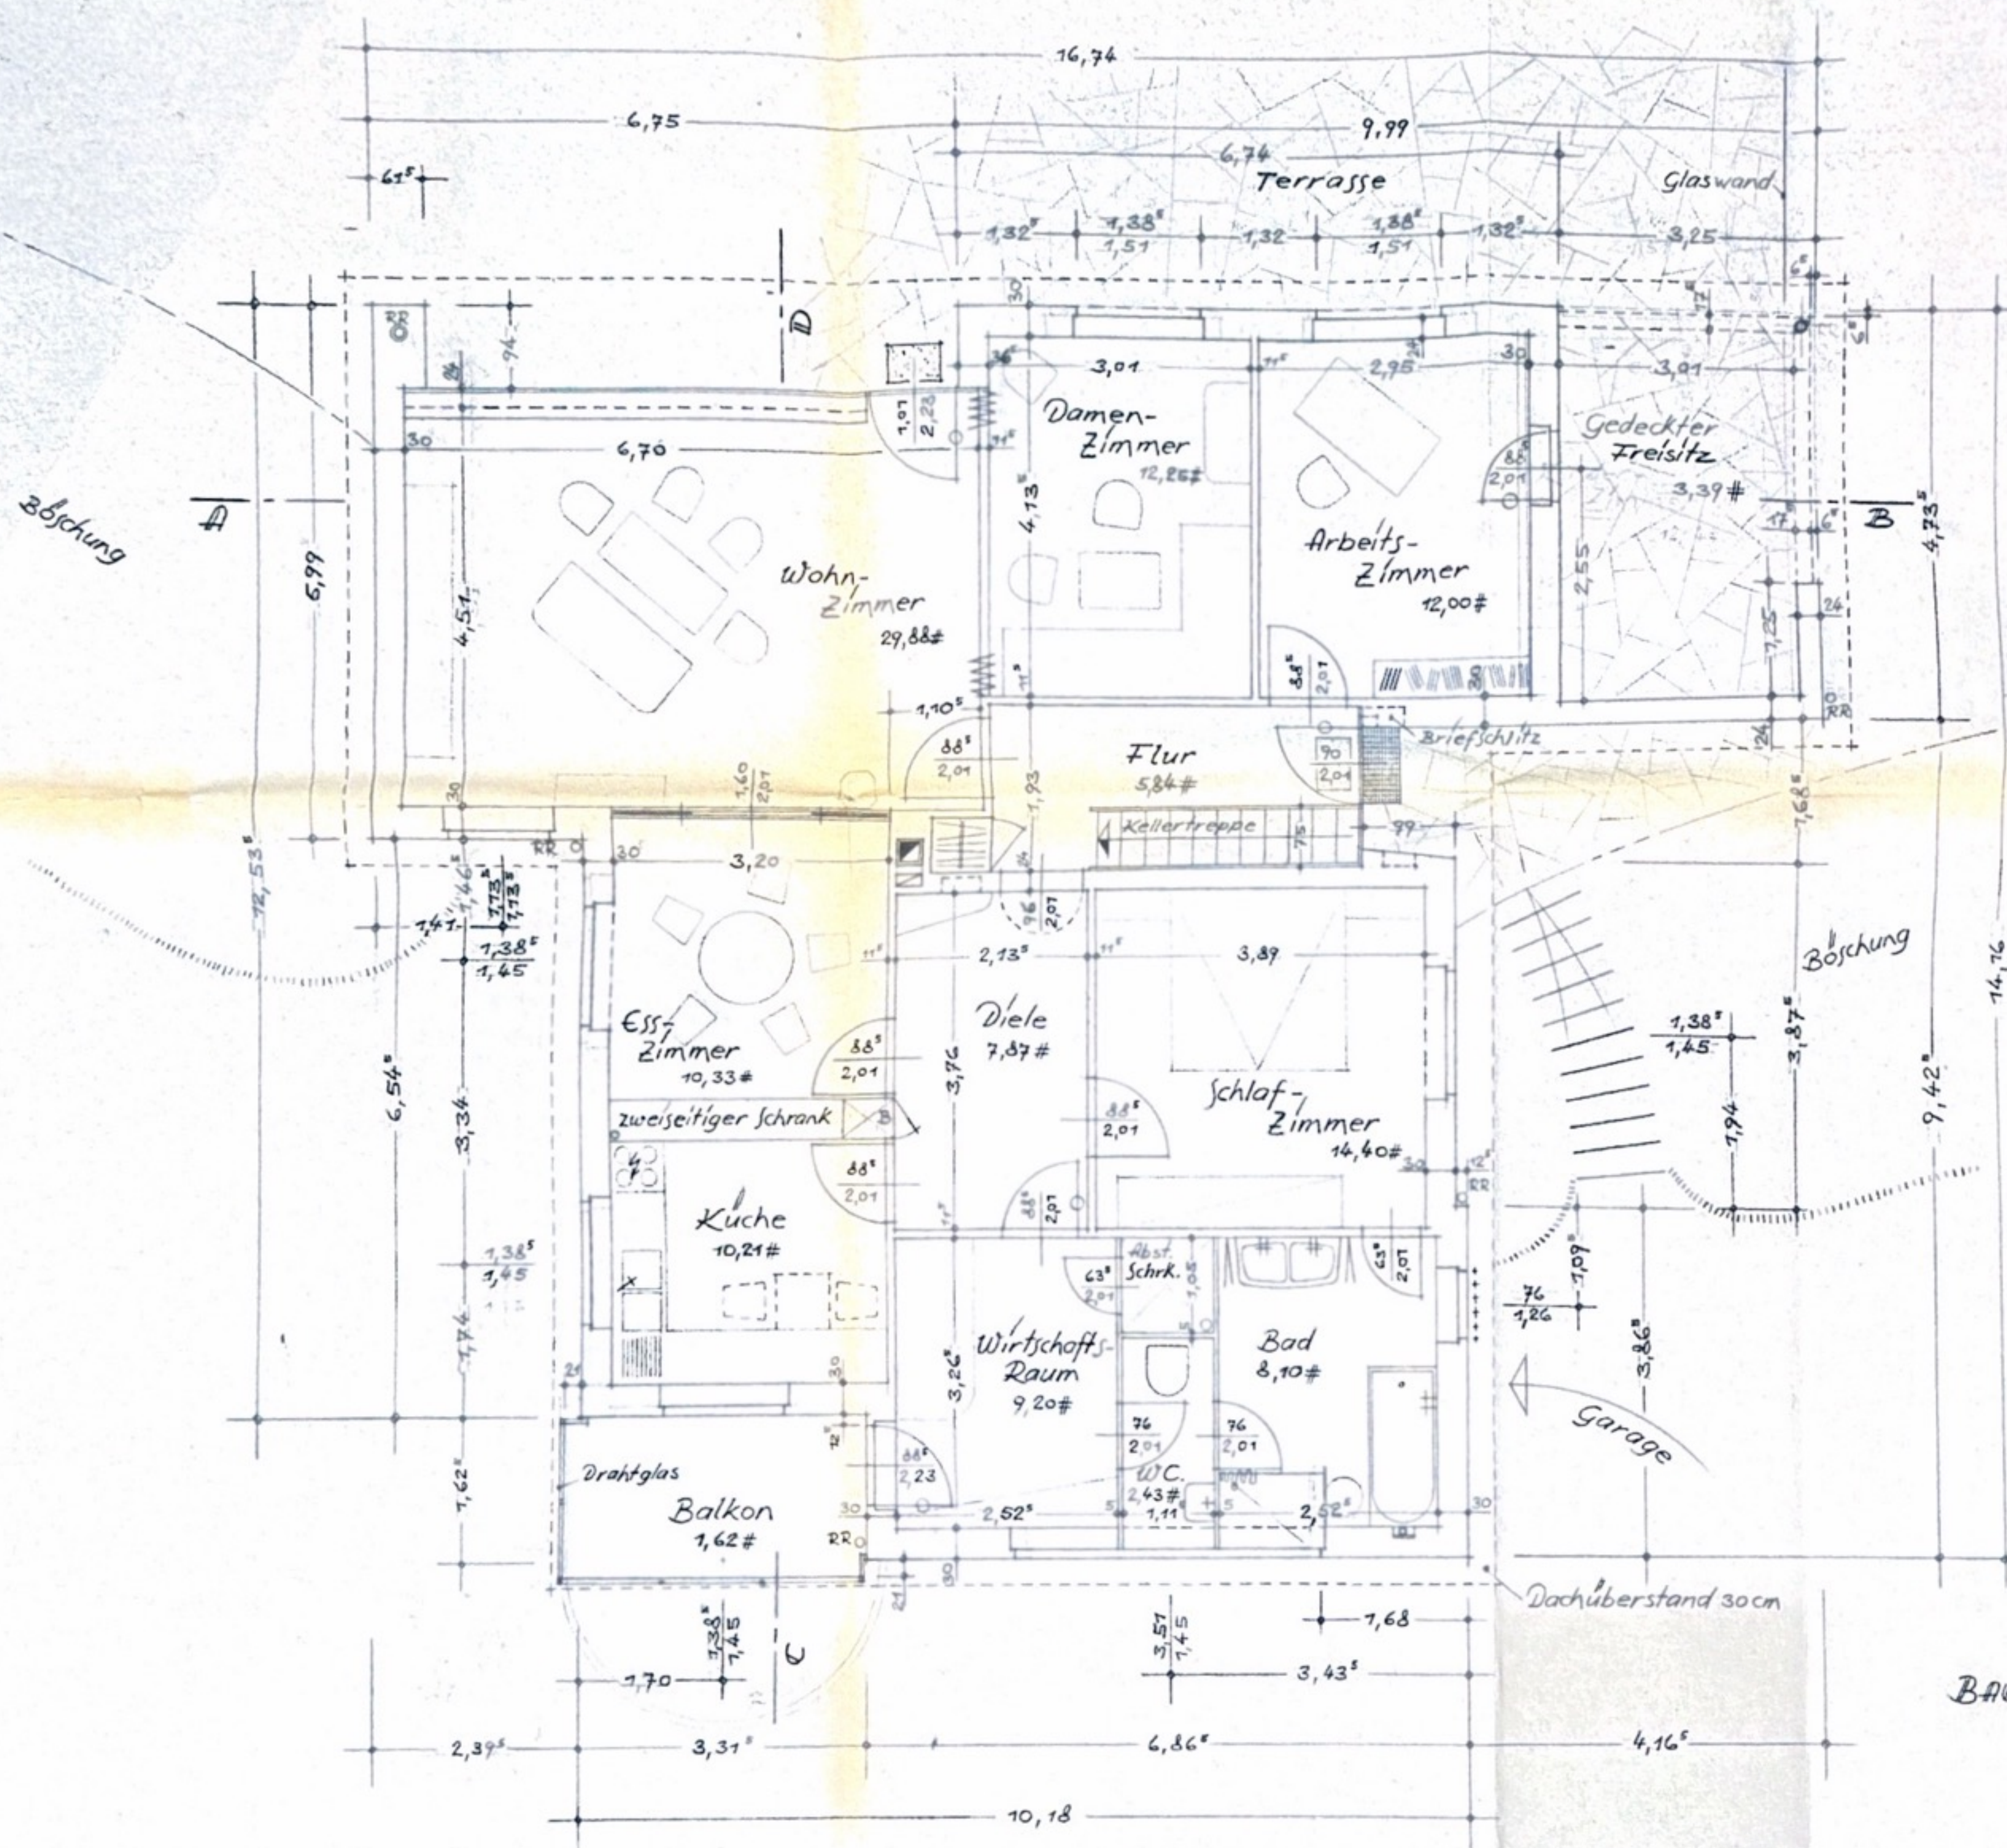


ALLE MASSE SIND AM BAU ZU PRÜFEN

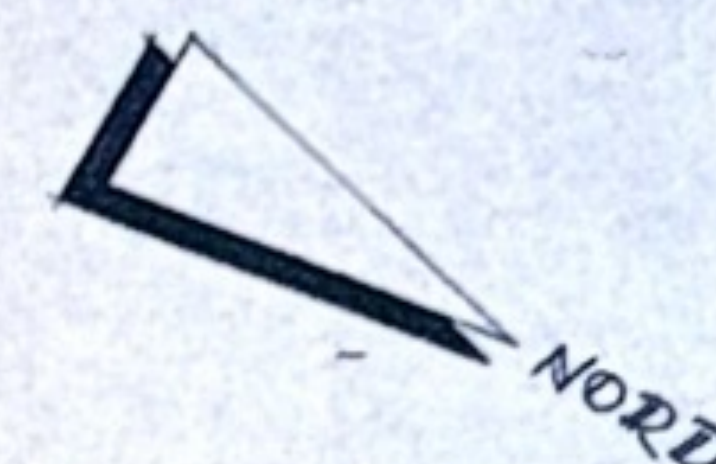

BAUVORHABEN: BUNGALOW-NEUBAU
FLINTBEK ÜBER KIEL
MÜHLENBERG.

BAUHERR: WALTER ROMANOWSKI
KIEL-FRIEDRICHSDORF
STETTINER PLATZ 8.

DER BAUHERR: W. Romanowski

DER ARCHITEKT: M. Fuhs

GRUNDRISS ERDGESCHOSS • M. 1:100

Kiel-Hasse, den 29.7.64
geänd. 25.1.65.

MANFRED FUHG
ARCHITEKT 83567
21 KIEL-HASSE
KIDSBURG-LANDSTR. 14