

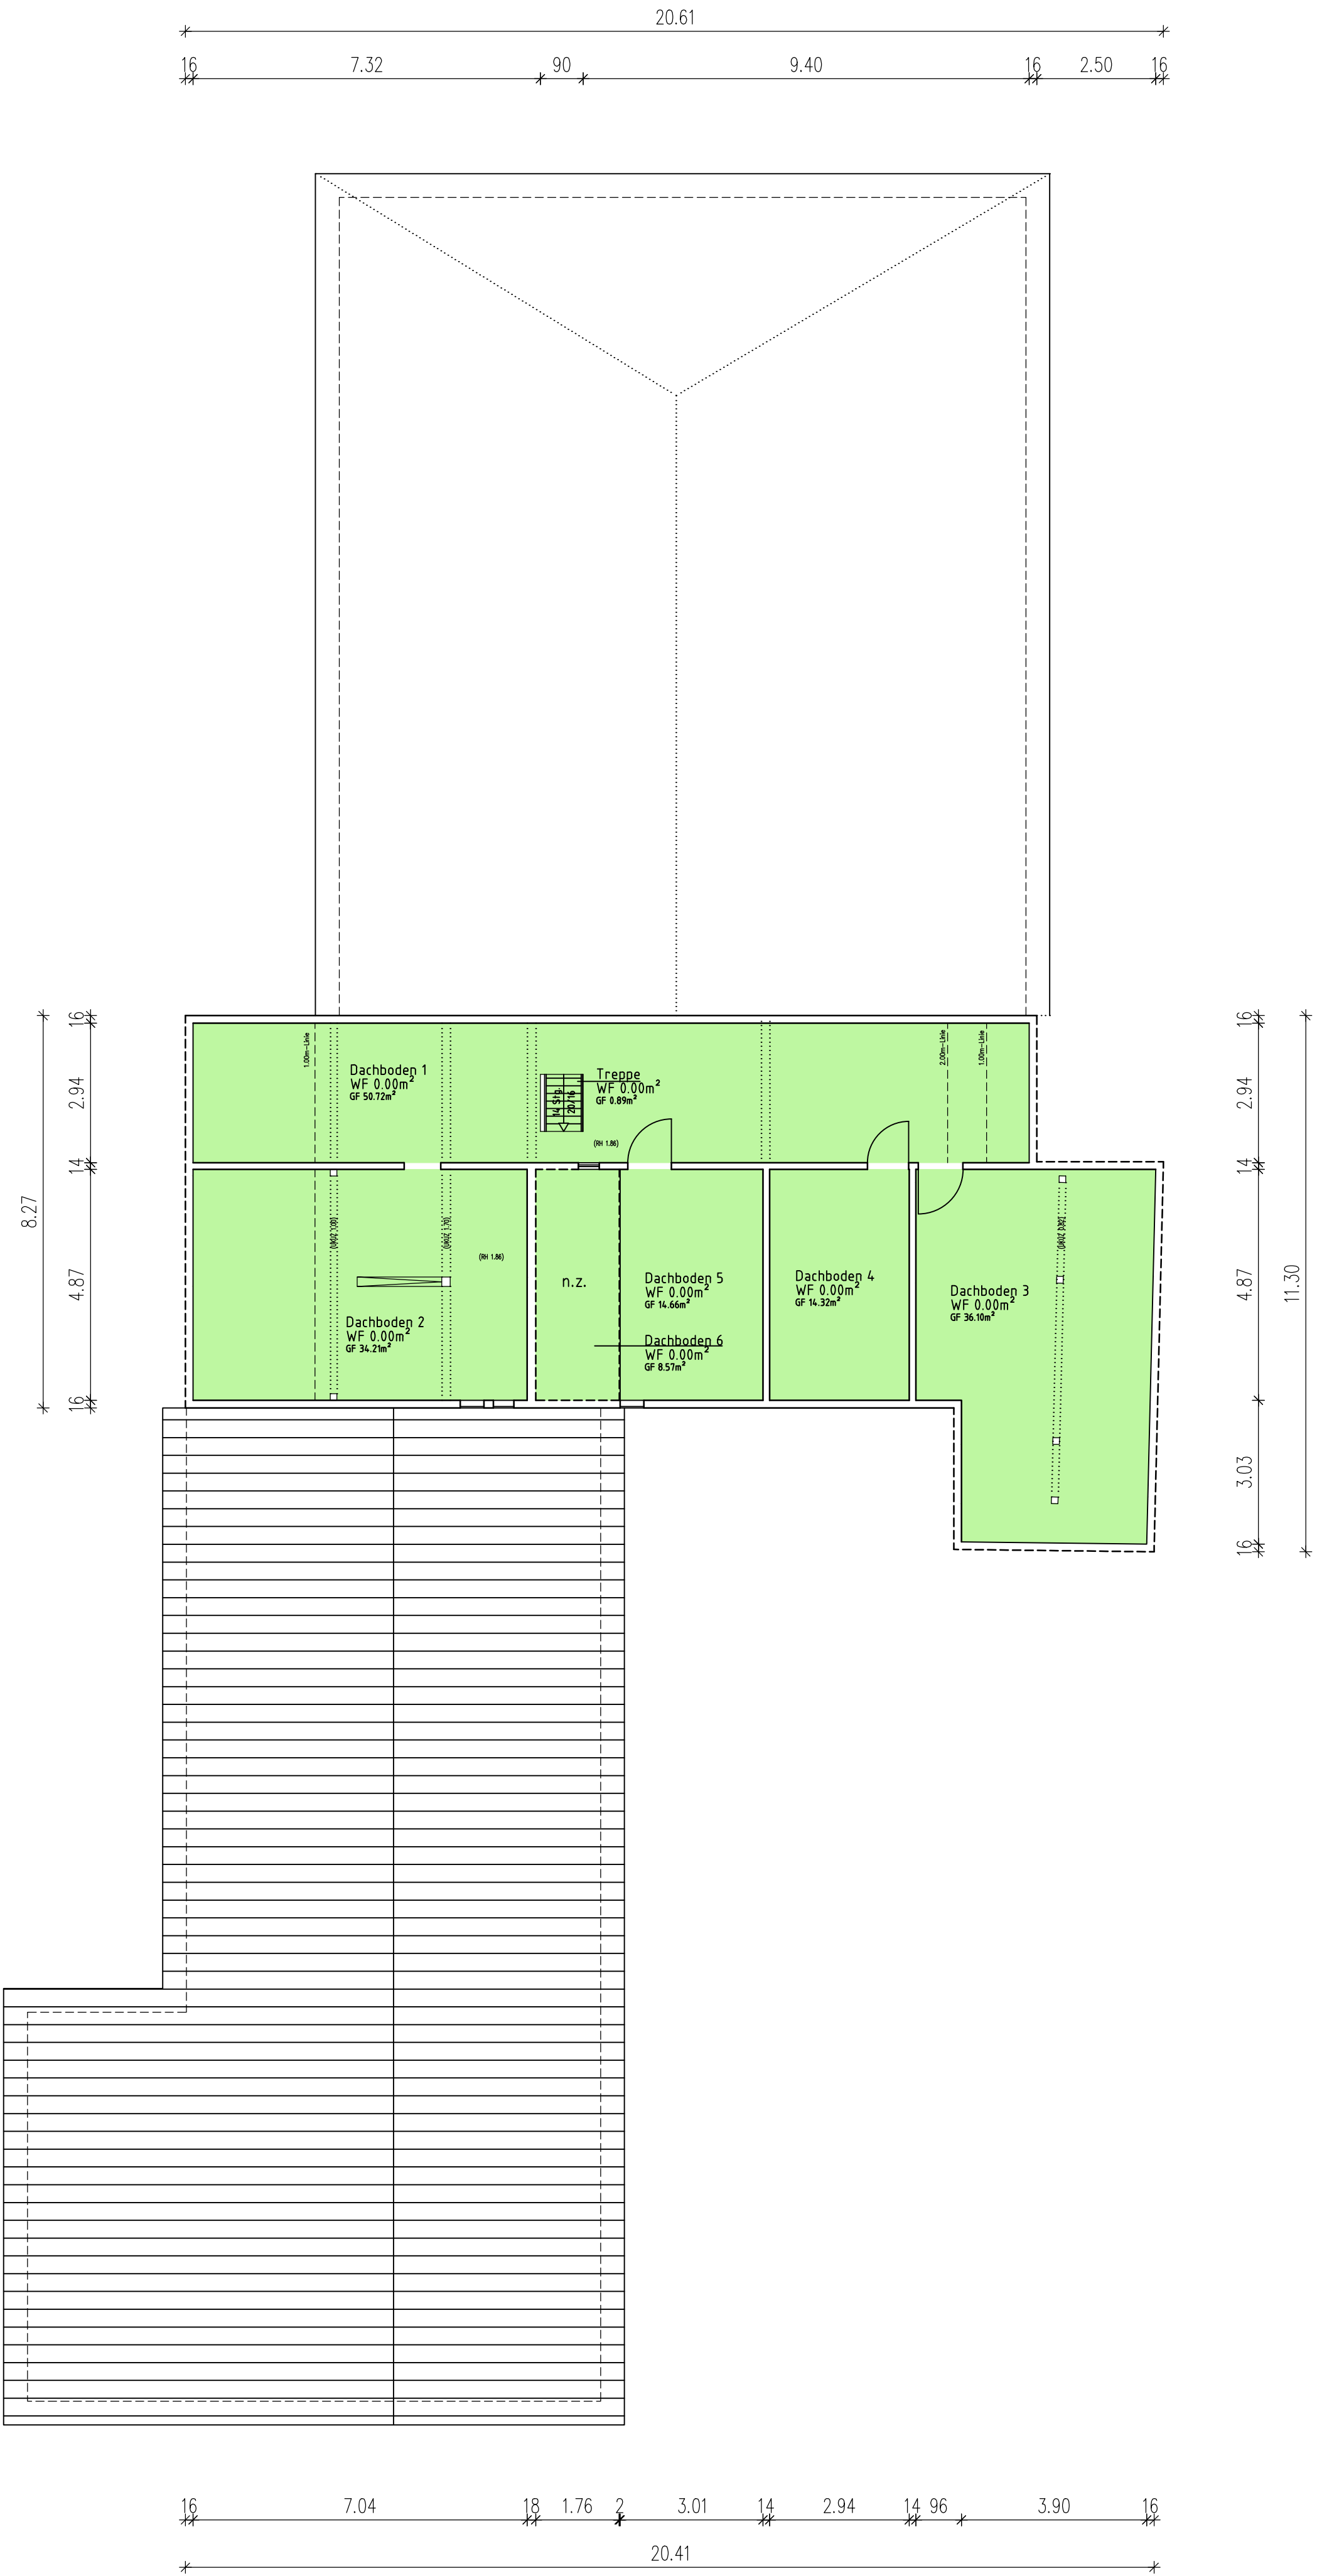


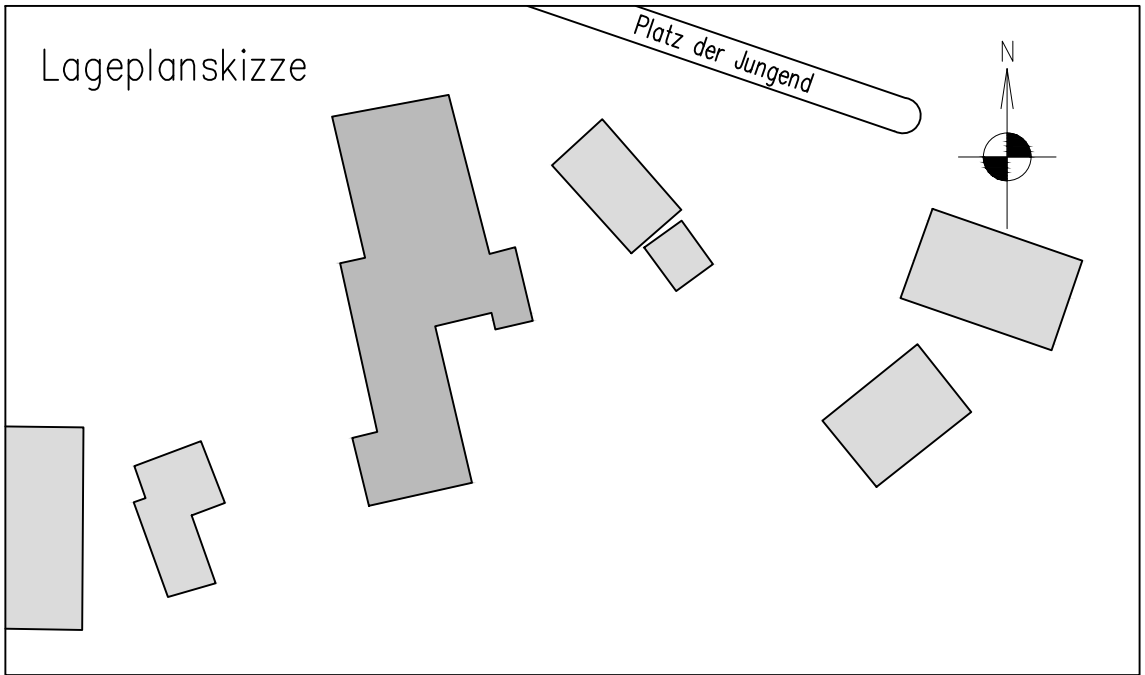

Legende

- n.z. = nicht zugänglich
- LS = Lichtschart
- TE = Teileinheit
- WE = Wohneinheit
- GE = Gewerbeinheit
- BRH = Brüstungshöhe
- SO = Sockel

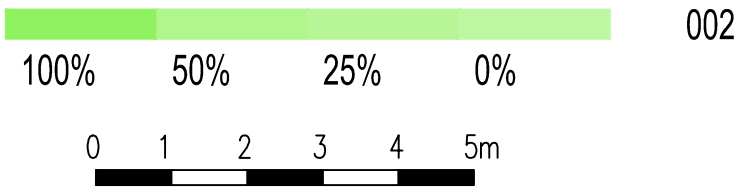

Phase	Wohnflächenberechnung		
Gebäude	Wohngebäude		
Ort/Straße	19288 Alt Krenzlin, Platz d. Jugend 8		
Planinhalt	1.Obergeschoss		 www.1000hands.com Aufmaß - CAD-Service - Flächen
Maßstab	1:100/A1	Datum	17.05.2022
Objekt-Nr.		Plan-Nr.	