

DACH:
DN 45
SATTELDACH
ALU FALZSCHABLONEN
DACHRINNE: HALBRUND AUS ALU FARBE GRANIT
TRAUFSCHALUNG: FRABE NATUR
SCHORNSTEINKOPF: METALLVERWAHRUNG

AUSSENWÄNDE:
DG = 30 cm HEBELMAUERWERK PPW
EG = 30 cm HEBELMAUERWERK PPW








INNENWÄNDE
11.5 - 24 cm HEBELMAUERWERK

DECKEN:
ÜBER EG HEBELDECKEN

BODENAUFBAU:
DG + EG (SCHWIMMENDER ESTRICH)

BODENPLATTE:
BODENPLATTE GEM STATIK
KIESFILTER
FUNDAMENTE GEM STATIK
FROSTFREI GRÜNDEN

TREPPEN: PORENBETONTREPPE
EG-DG: 15 STG 18.8/26

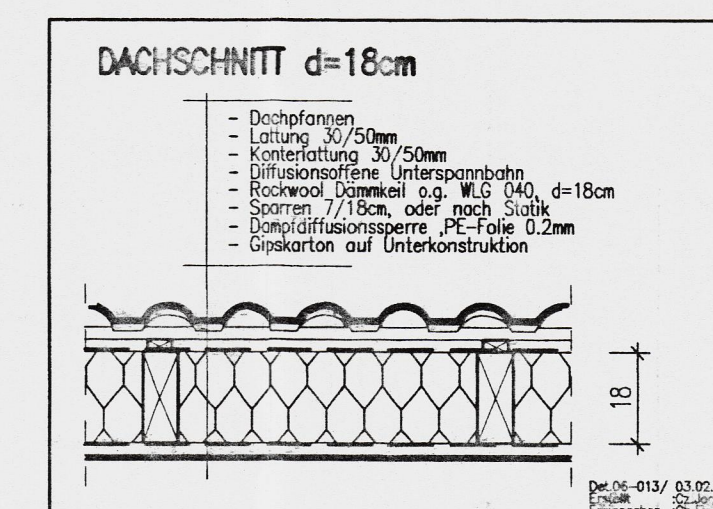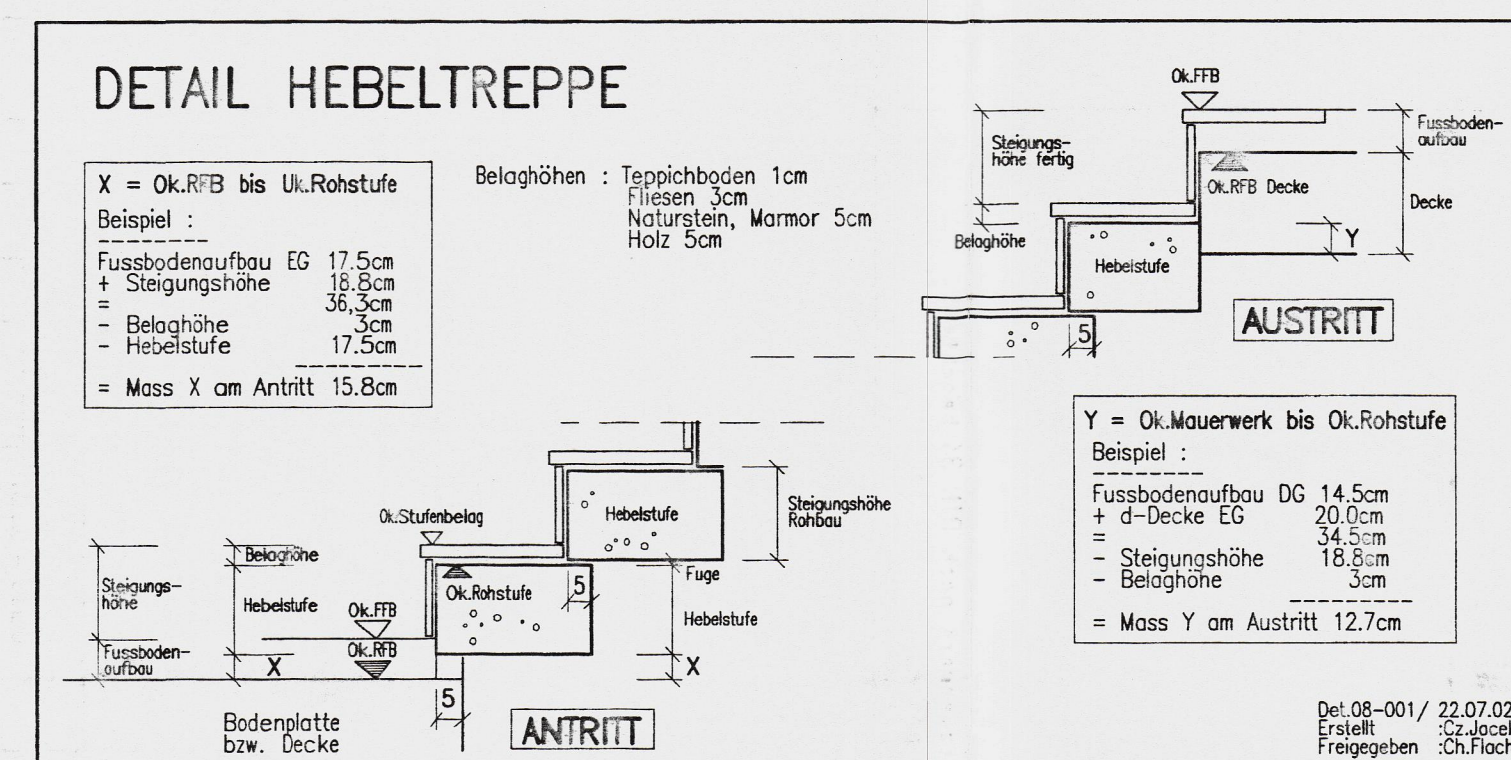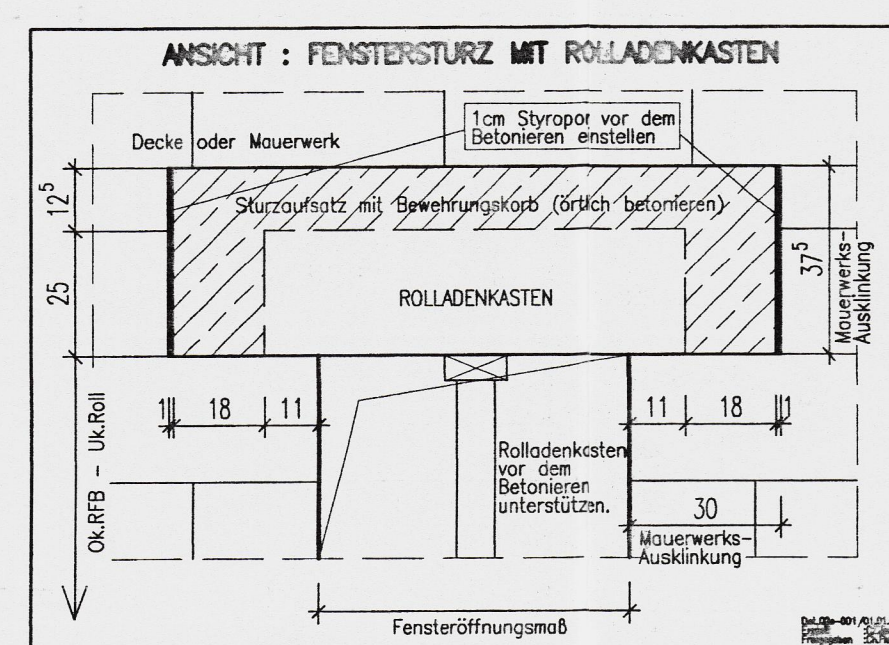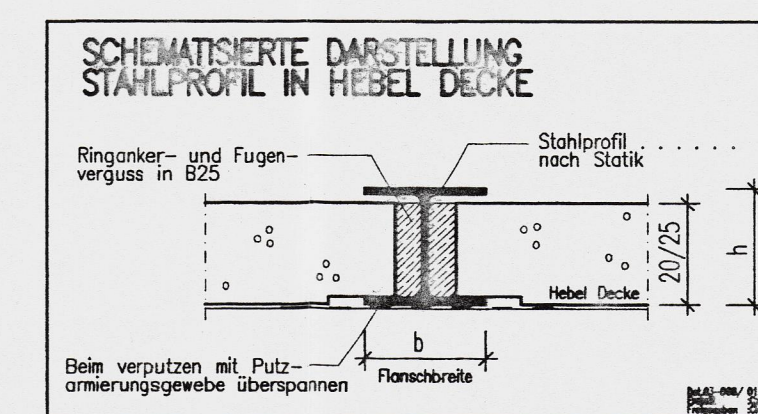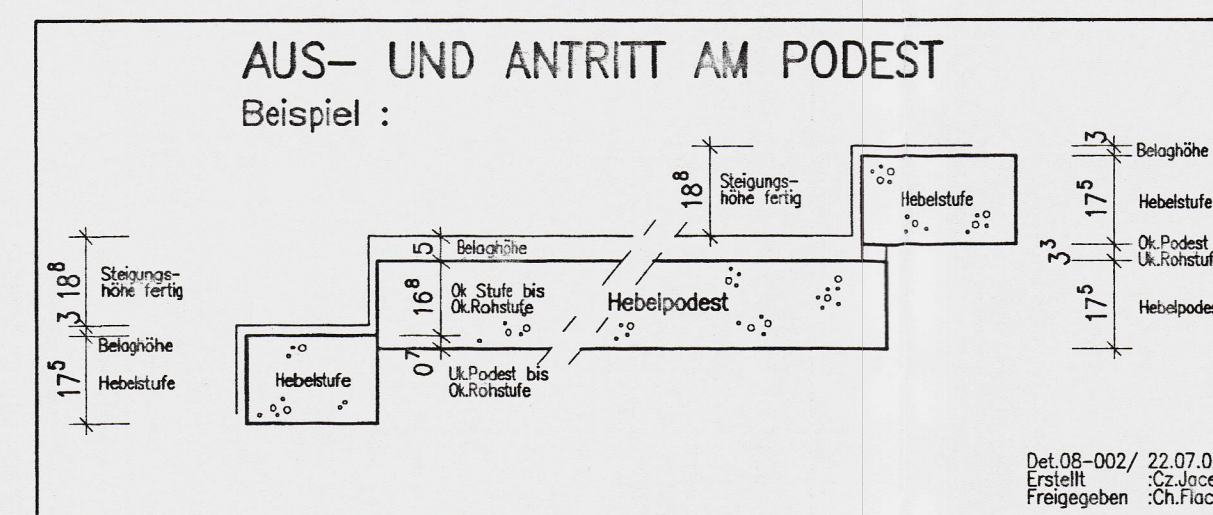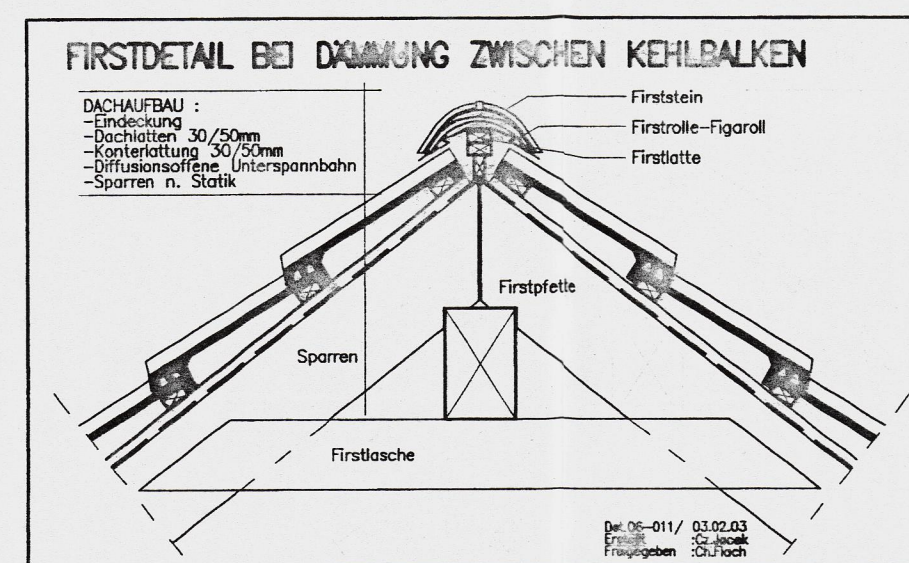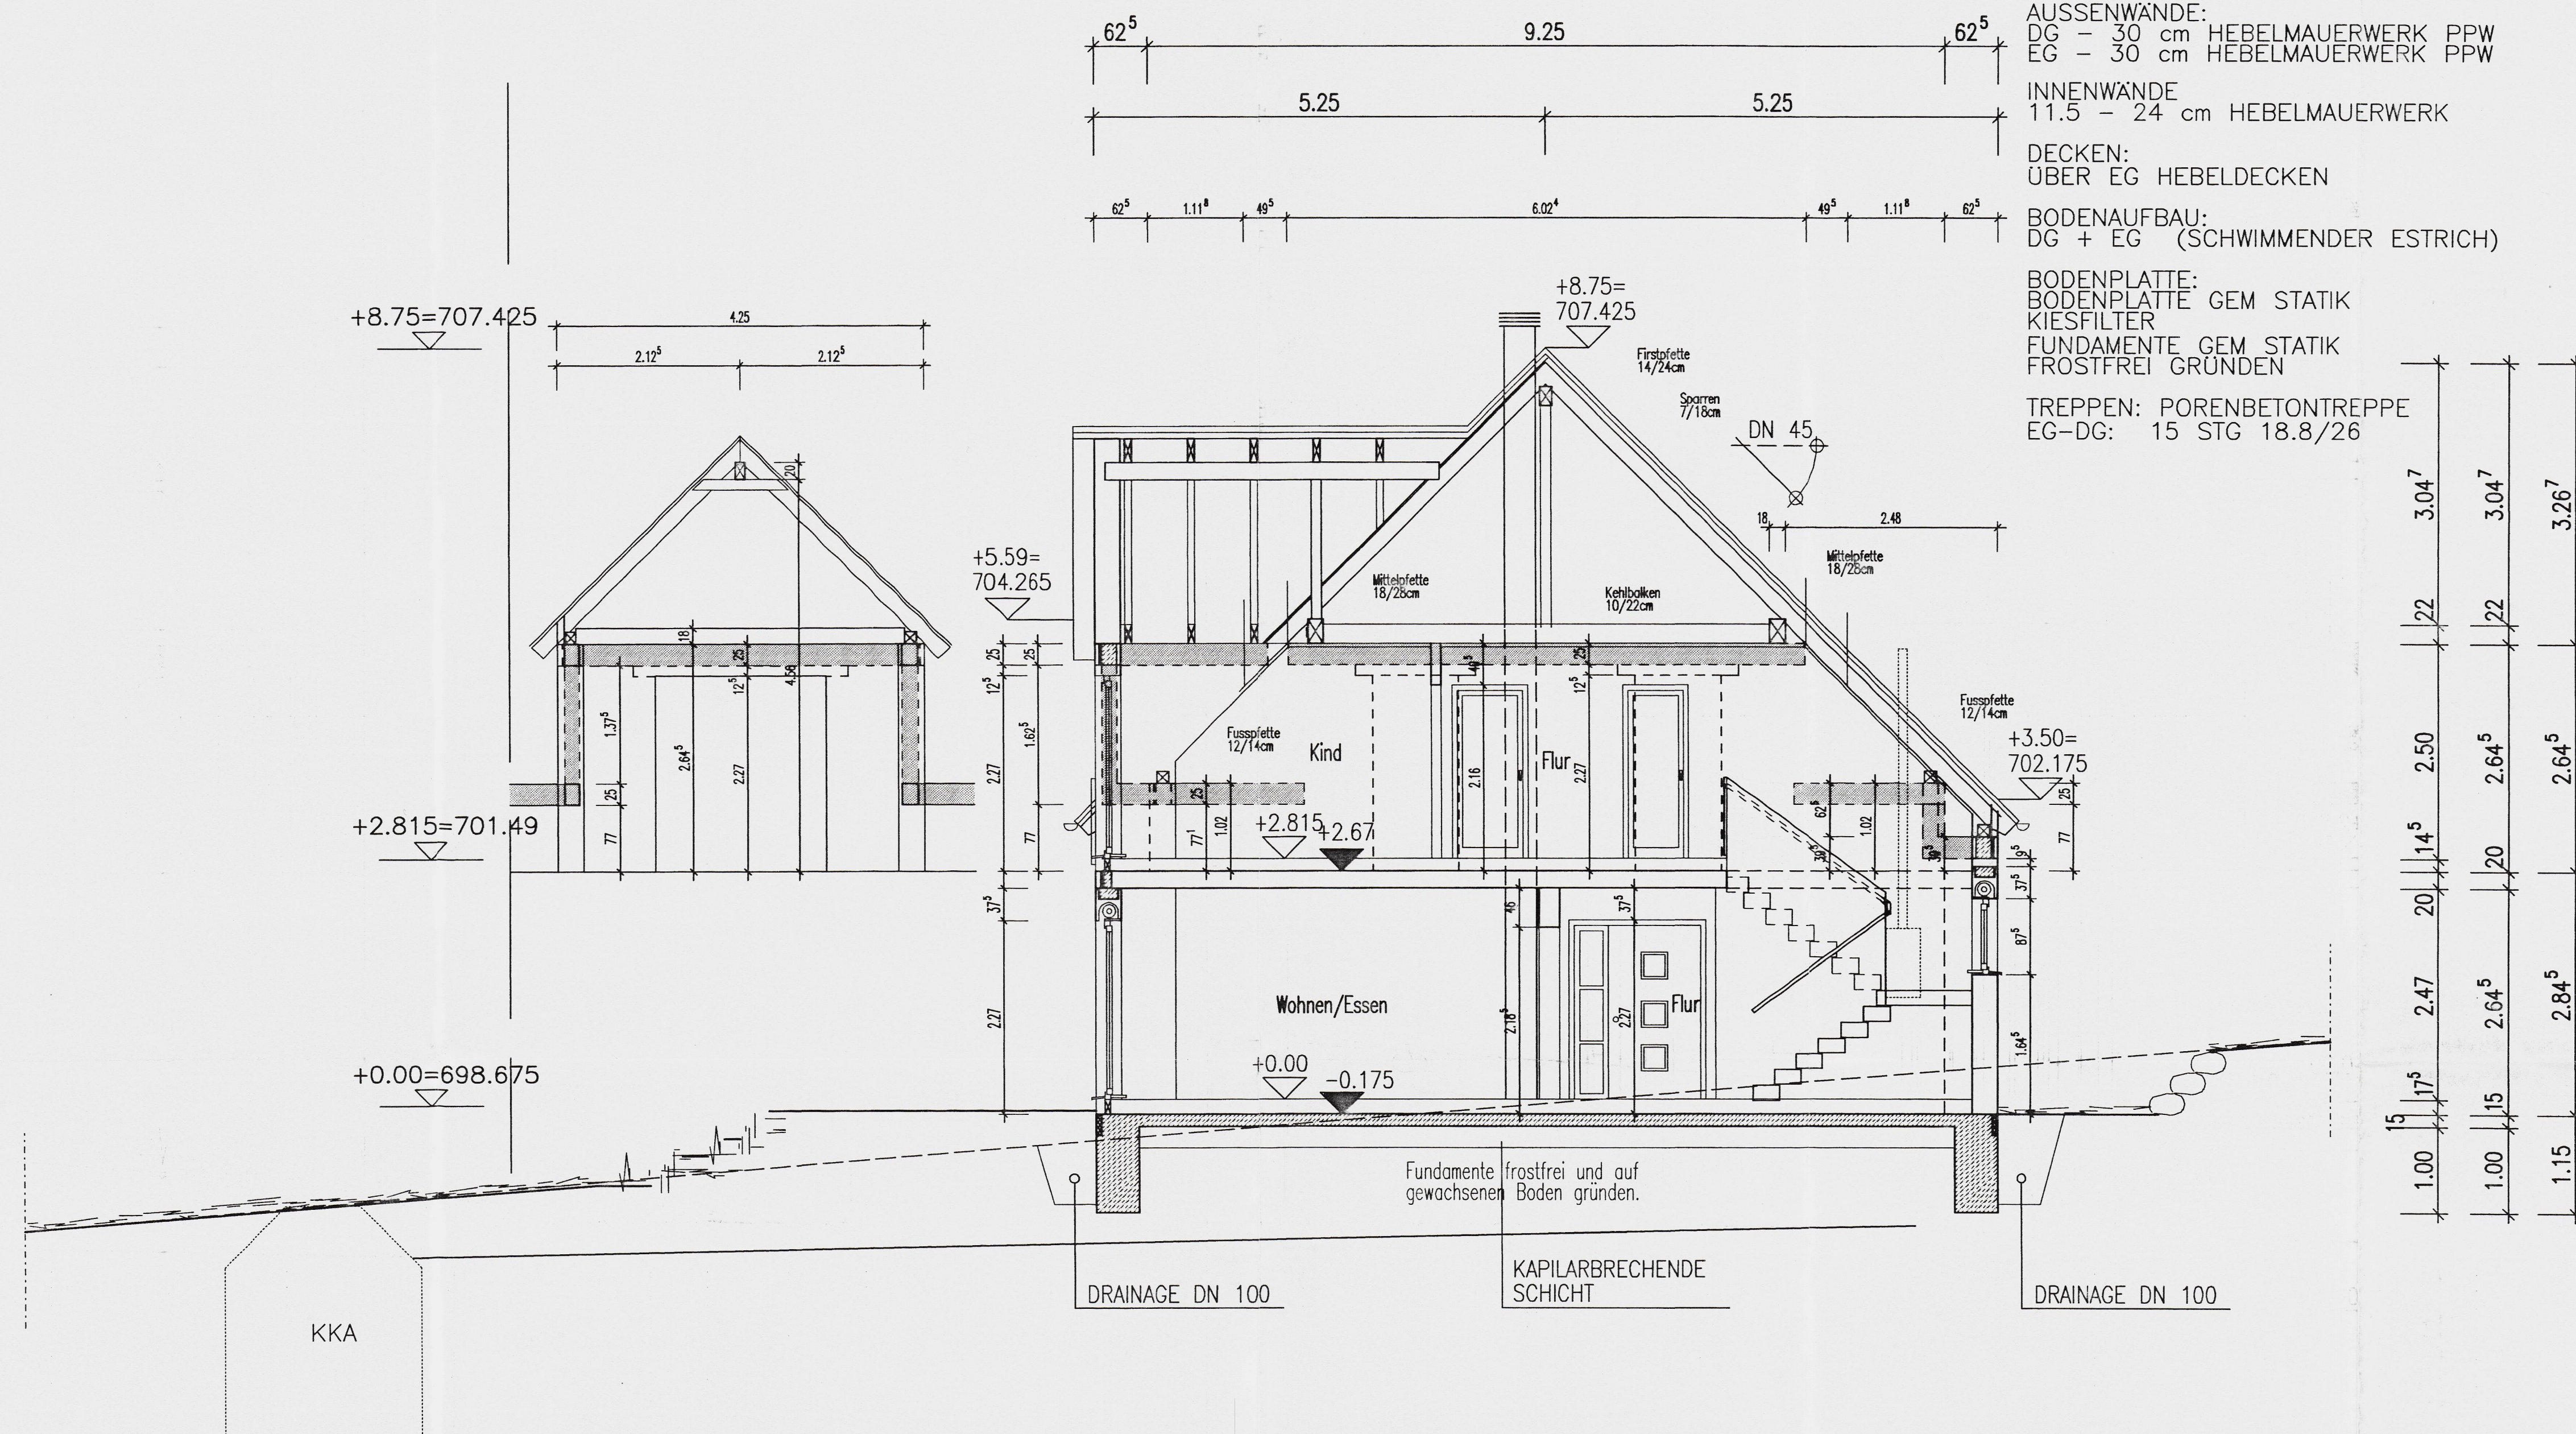

Index	Änderung	Geändert	Geprüft	Datum
Maßabweichungen sind unverzüglich der Bauleitung mitzuteilen!				
Hebel Haus GmbH 63755 Alzenau (06023) 640-5				
Neubau eines Wohnhauses Haustyp:				
Bauherr:				
Baustoffe:				
Wohnort:				
Tel. Priv.:				
Gesch.:				
Ent.Planer: Dipl. Ing. Olejnik Roland 06821-95060				
Bauleitung: Wilbert Henry Tel.: 0171-2004915				
Schnitt				
Gezeichnet: Olejnik + Wern		Ergänzt: Nagel Frank		Name: Nagel Frank
Dat.: 15.04.03		Dat.: 15.04.03		Dat.: 15.04.03



Maßstab: 1:50

Plan-Nr.: 4

Auftr.-Nr.:

10231035

Stückliste / Geprüft