
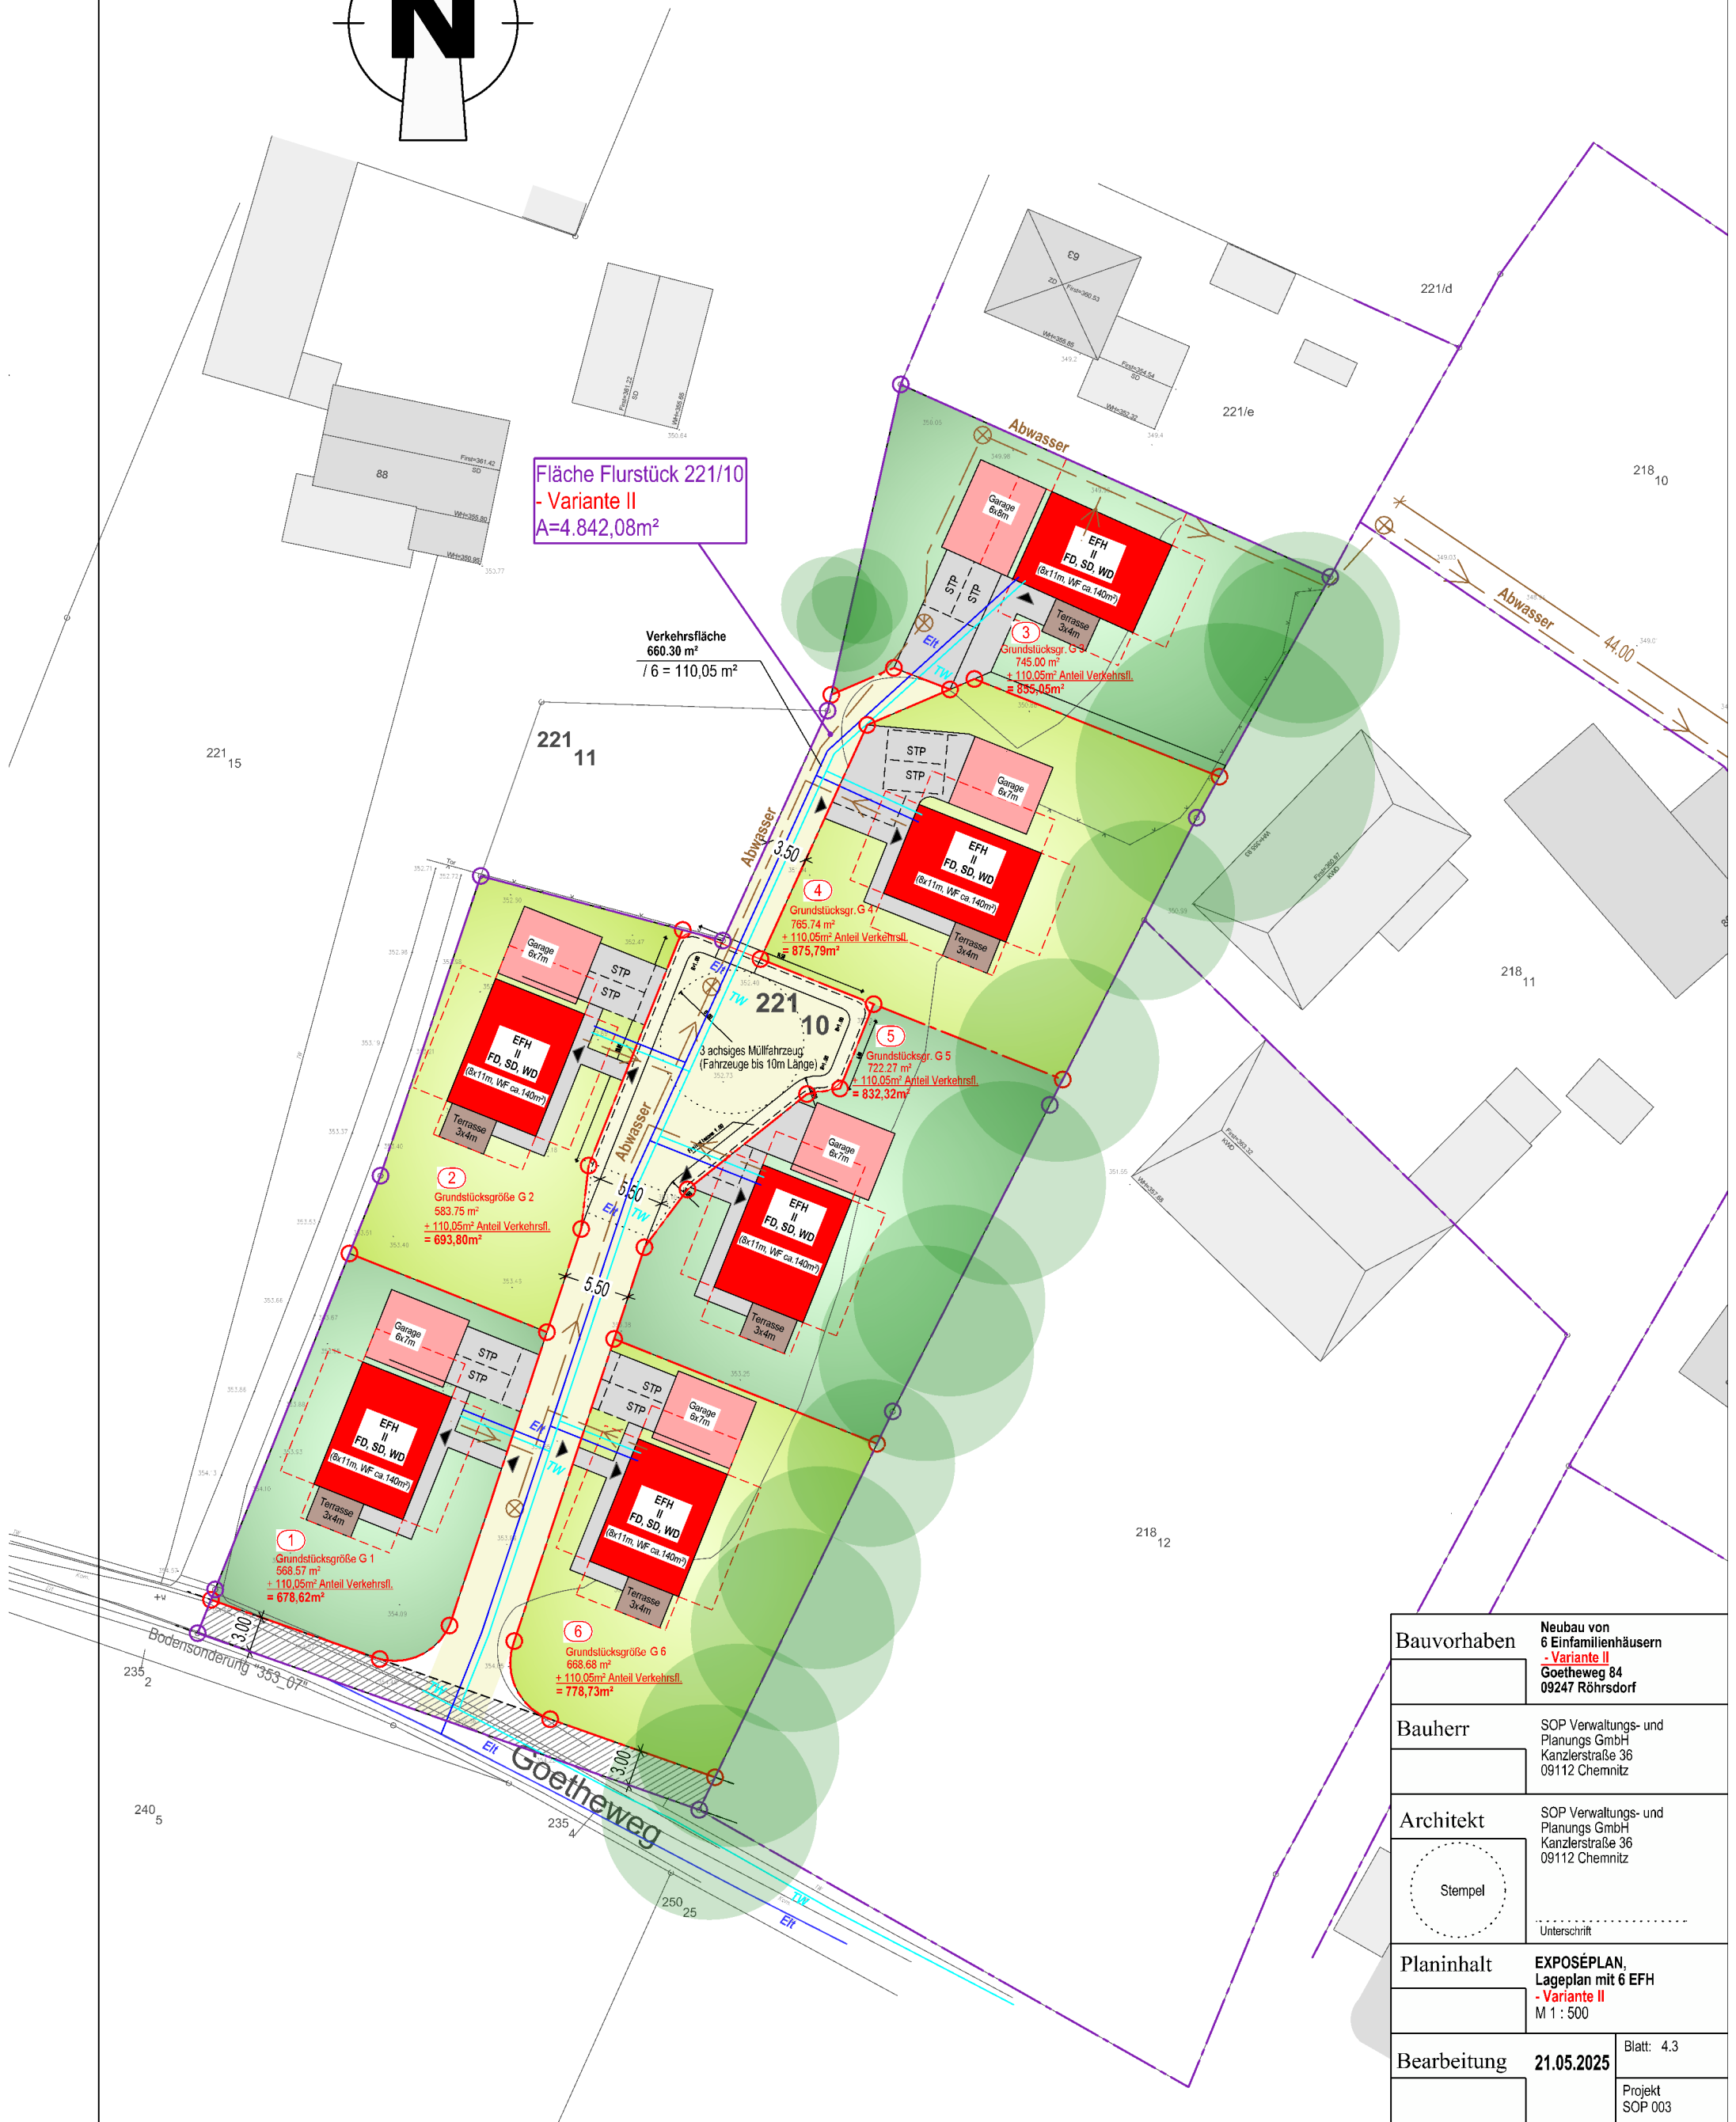


BVH Neubau von 6 Einfamilienhäusern
Goetheweg 84 in 09247 Röhrsdorf
VARIANTE II (Flurstück 221/10)

Lageplan

M 1_500

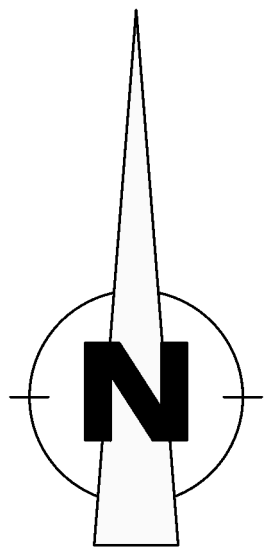

Bauvorhaben	Neubau von 6 Einfamilienhäusern - Variante II Goetheweg 84 09247 Röhrsdorf	
Bauherr	SOP Verwaltungs- und Planungs GmbH Kanzlerstraße 36 09112 Chemnitz	
Architekt	SOP Verwaltungs- und Planungs GmbH Kanzlerstraße 36 09112 Chemnitz	
	Stempel	Unterschrift
Planinhalt	EXPOSÉPLAN, Lageplan mit 6 EFH - Variante II M 1 : 500	
Bearbeitung	21.05.2025	Blatt: 4.3
		Projekt SOP 003