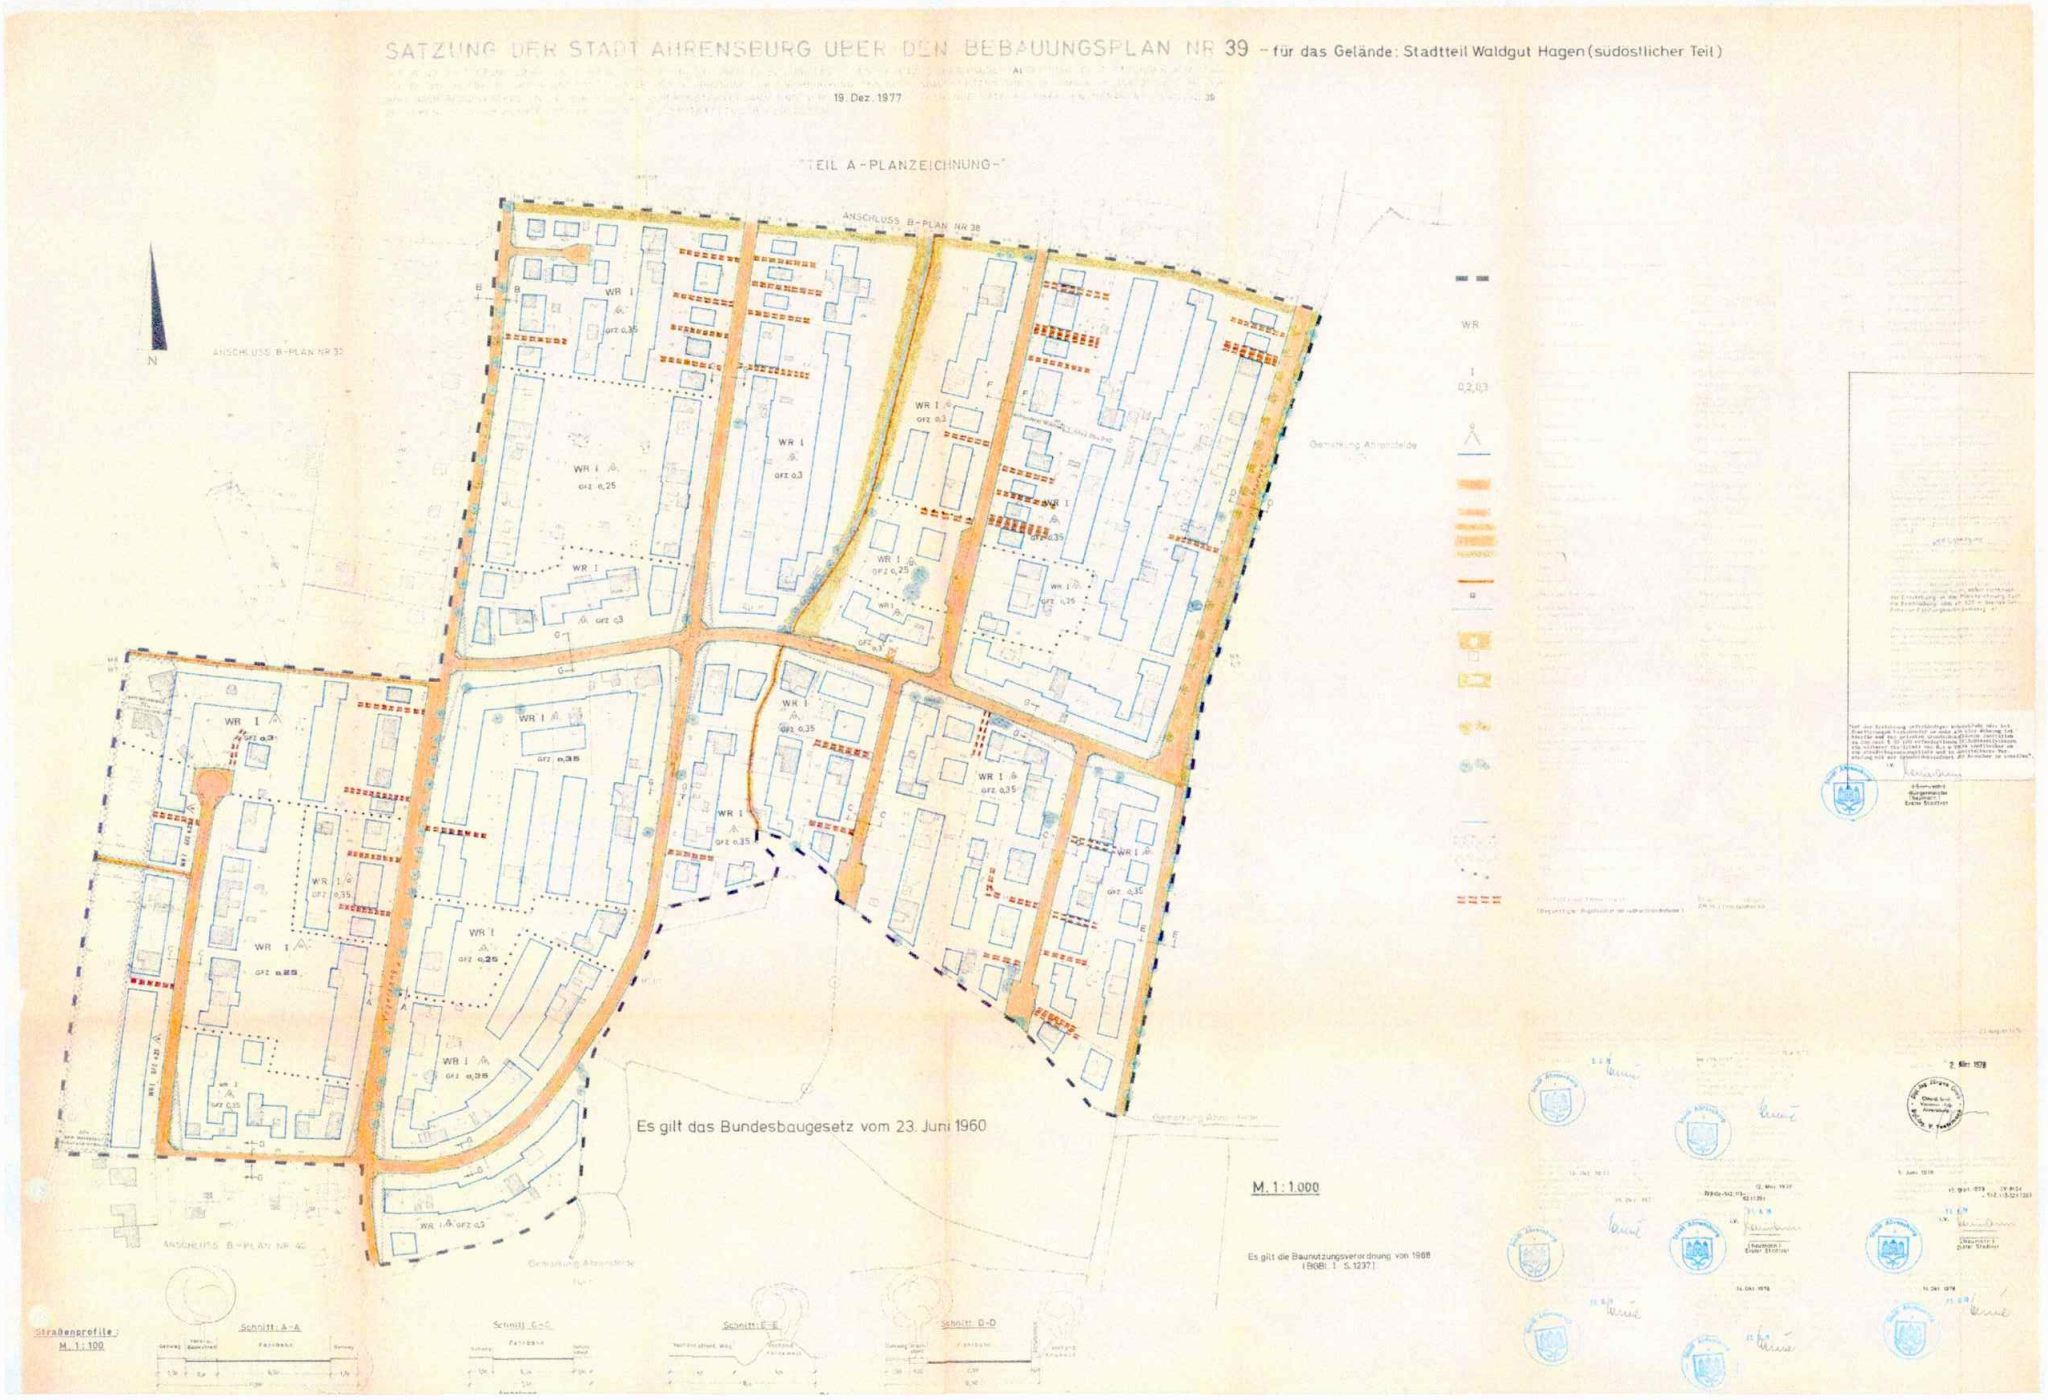
SATZUNG DER STADT AHRENSBURG ÜBER DEN BEBAUUNGSPLAN NR 39 – für das Gelände: Stadtteil Waldgut Hagen (südöstlicher Teil)
19. Dez. 1977
TEIL A – PLANZEICHNUNG –
ANSCHLUSS B-PLAN NR 38
ANSCHLUSS B-PLAN NR 32
ANSCHLUSS B-PLAN NR 40
N
WR I
GFZ 0,25
GFZ 0,3
GFZ 0,35
Es gilt das Bundesbaugesetz vom 23. Juni 1960
M. 1:1.000
Es gilt die Baunutzungsverordnung von 1968 (BGBl. I S. 1237)
Straßenprofile
M. 1:100
Schnitt A-A
Schnitt C-C
Schnitt E-E
Schnitt D-D