
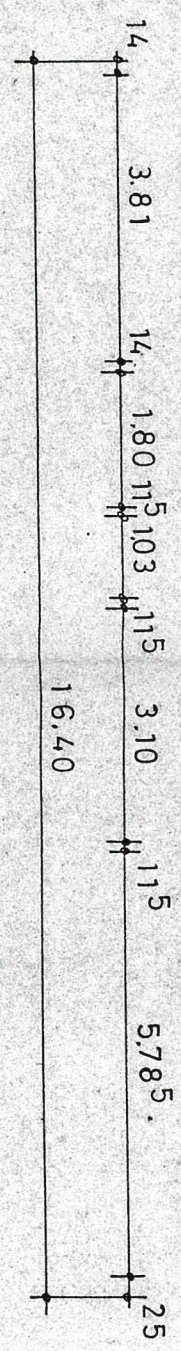
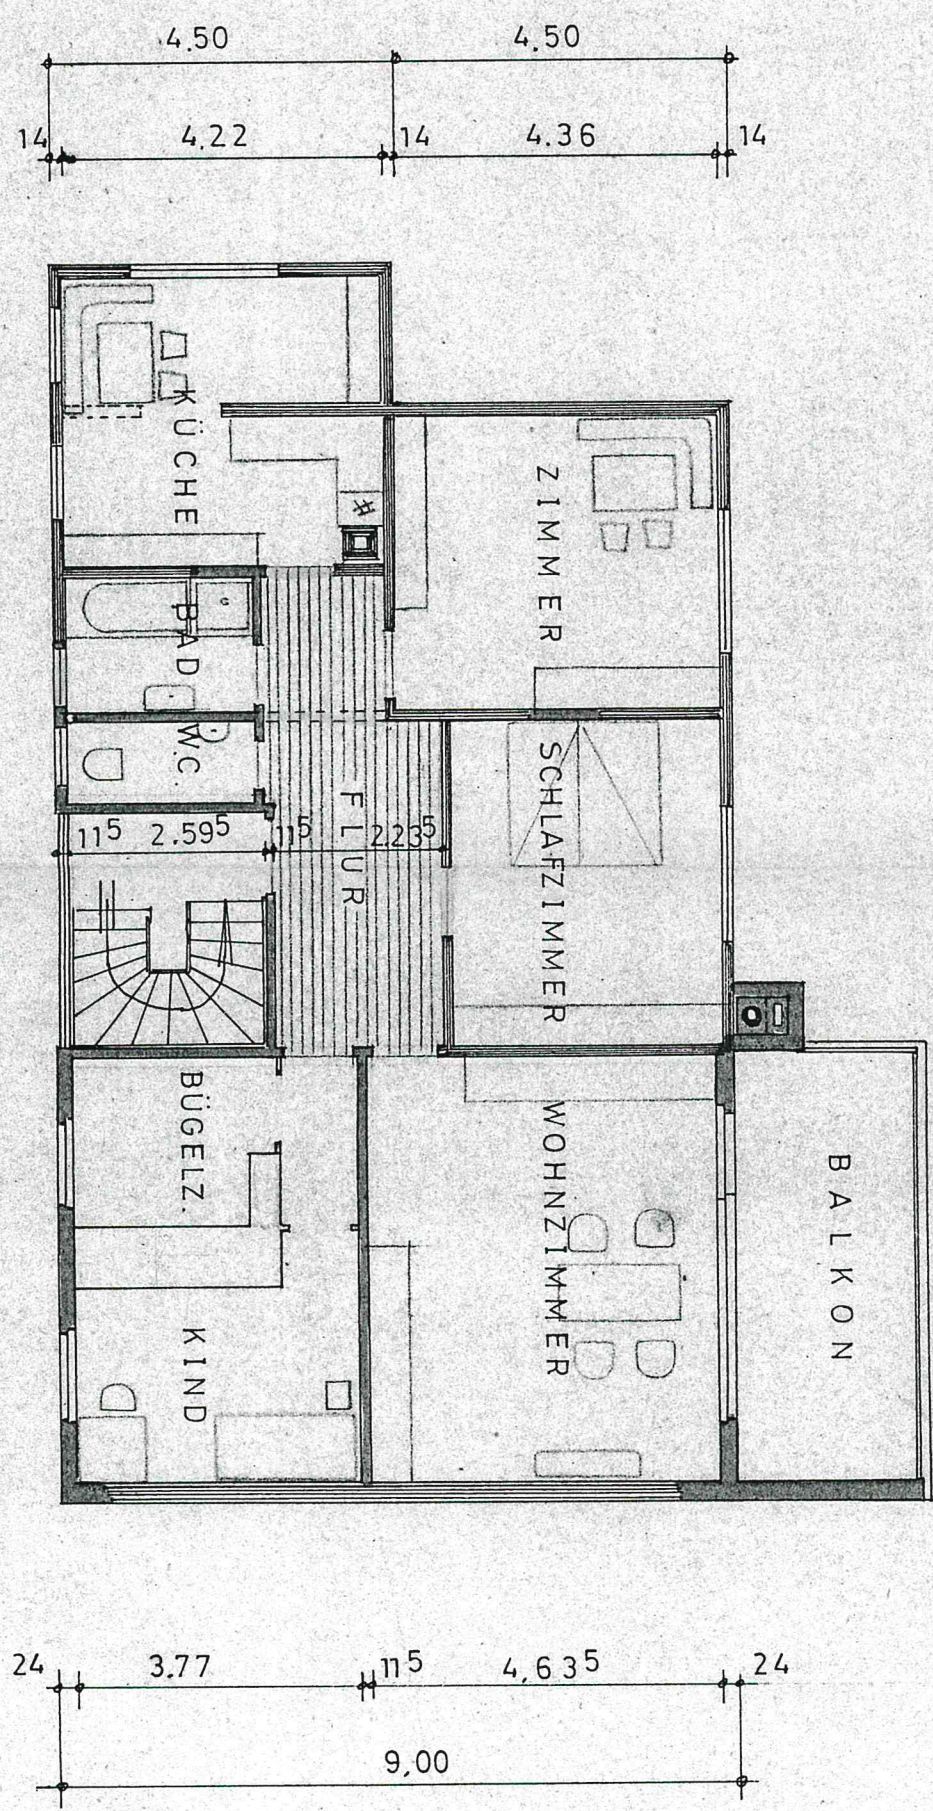


UM- u. STOCKAUFBAU FÜR
HERBERT FELLER
— ERKENBRECHTSWEILER —

OBERGESCHOSS

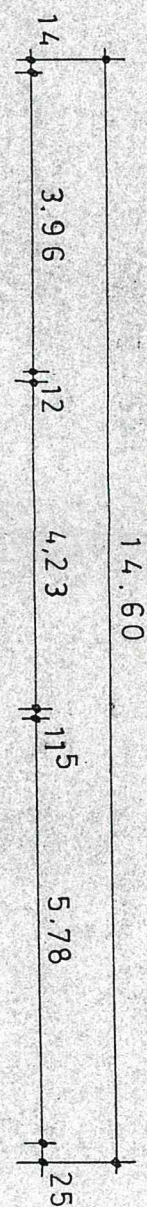

ERK. — WEILLER, 16.1. 1965
DER BAUHERR: *X Herbert Feller*

M. 1. : 100

GEFERTIGT

HÜLBEN, 16.1. 1965

Walter Lamparter
Maurermeister
W. Hübner

