


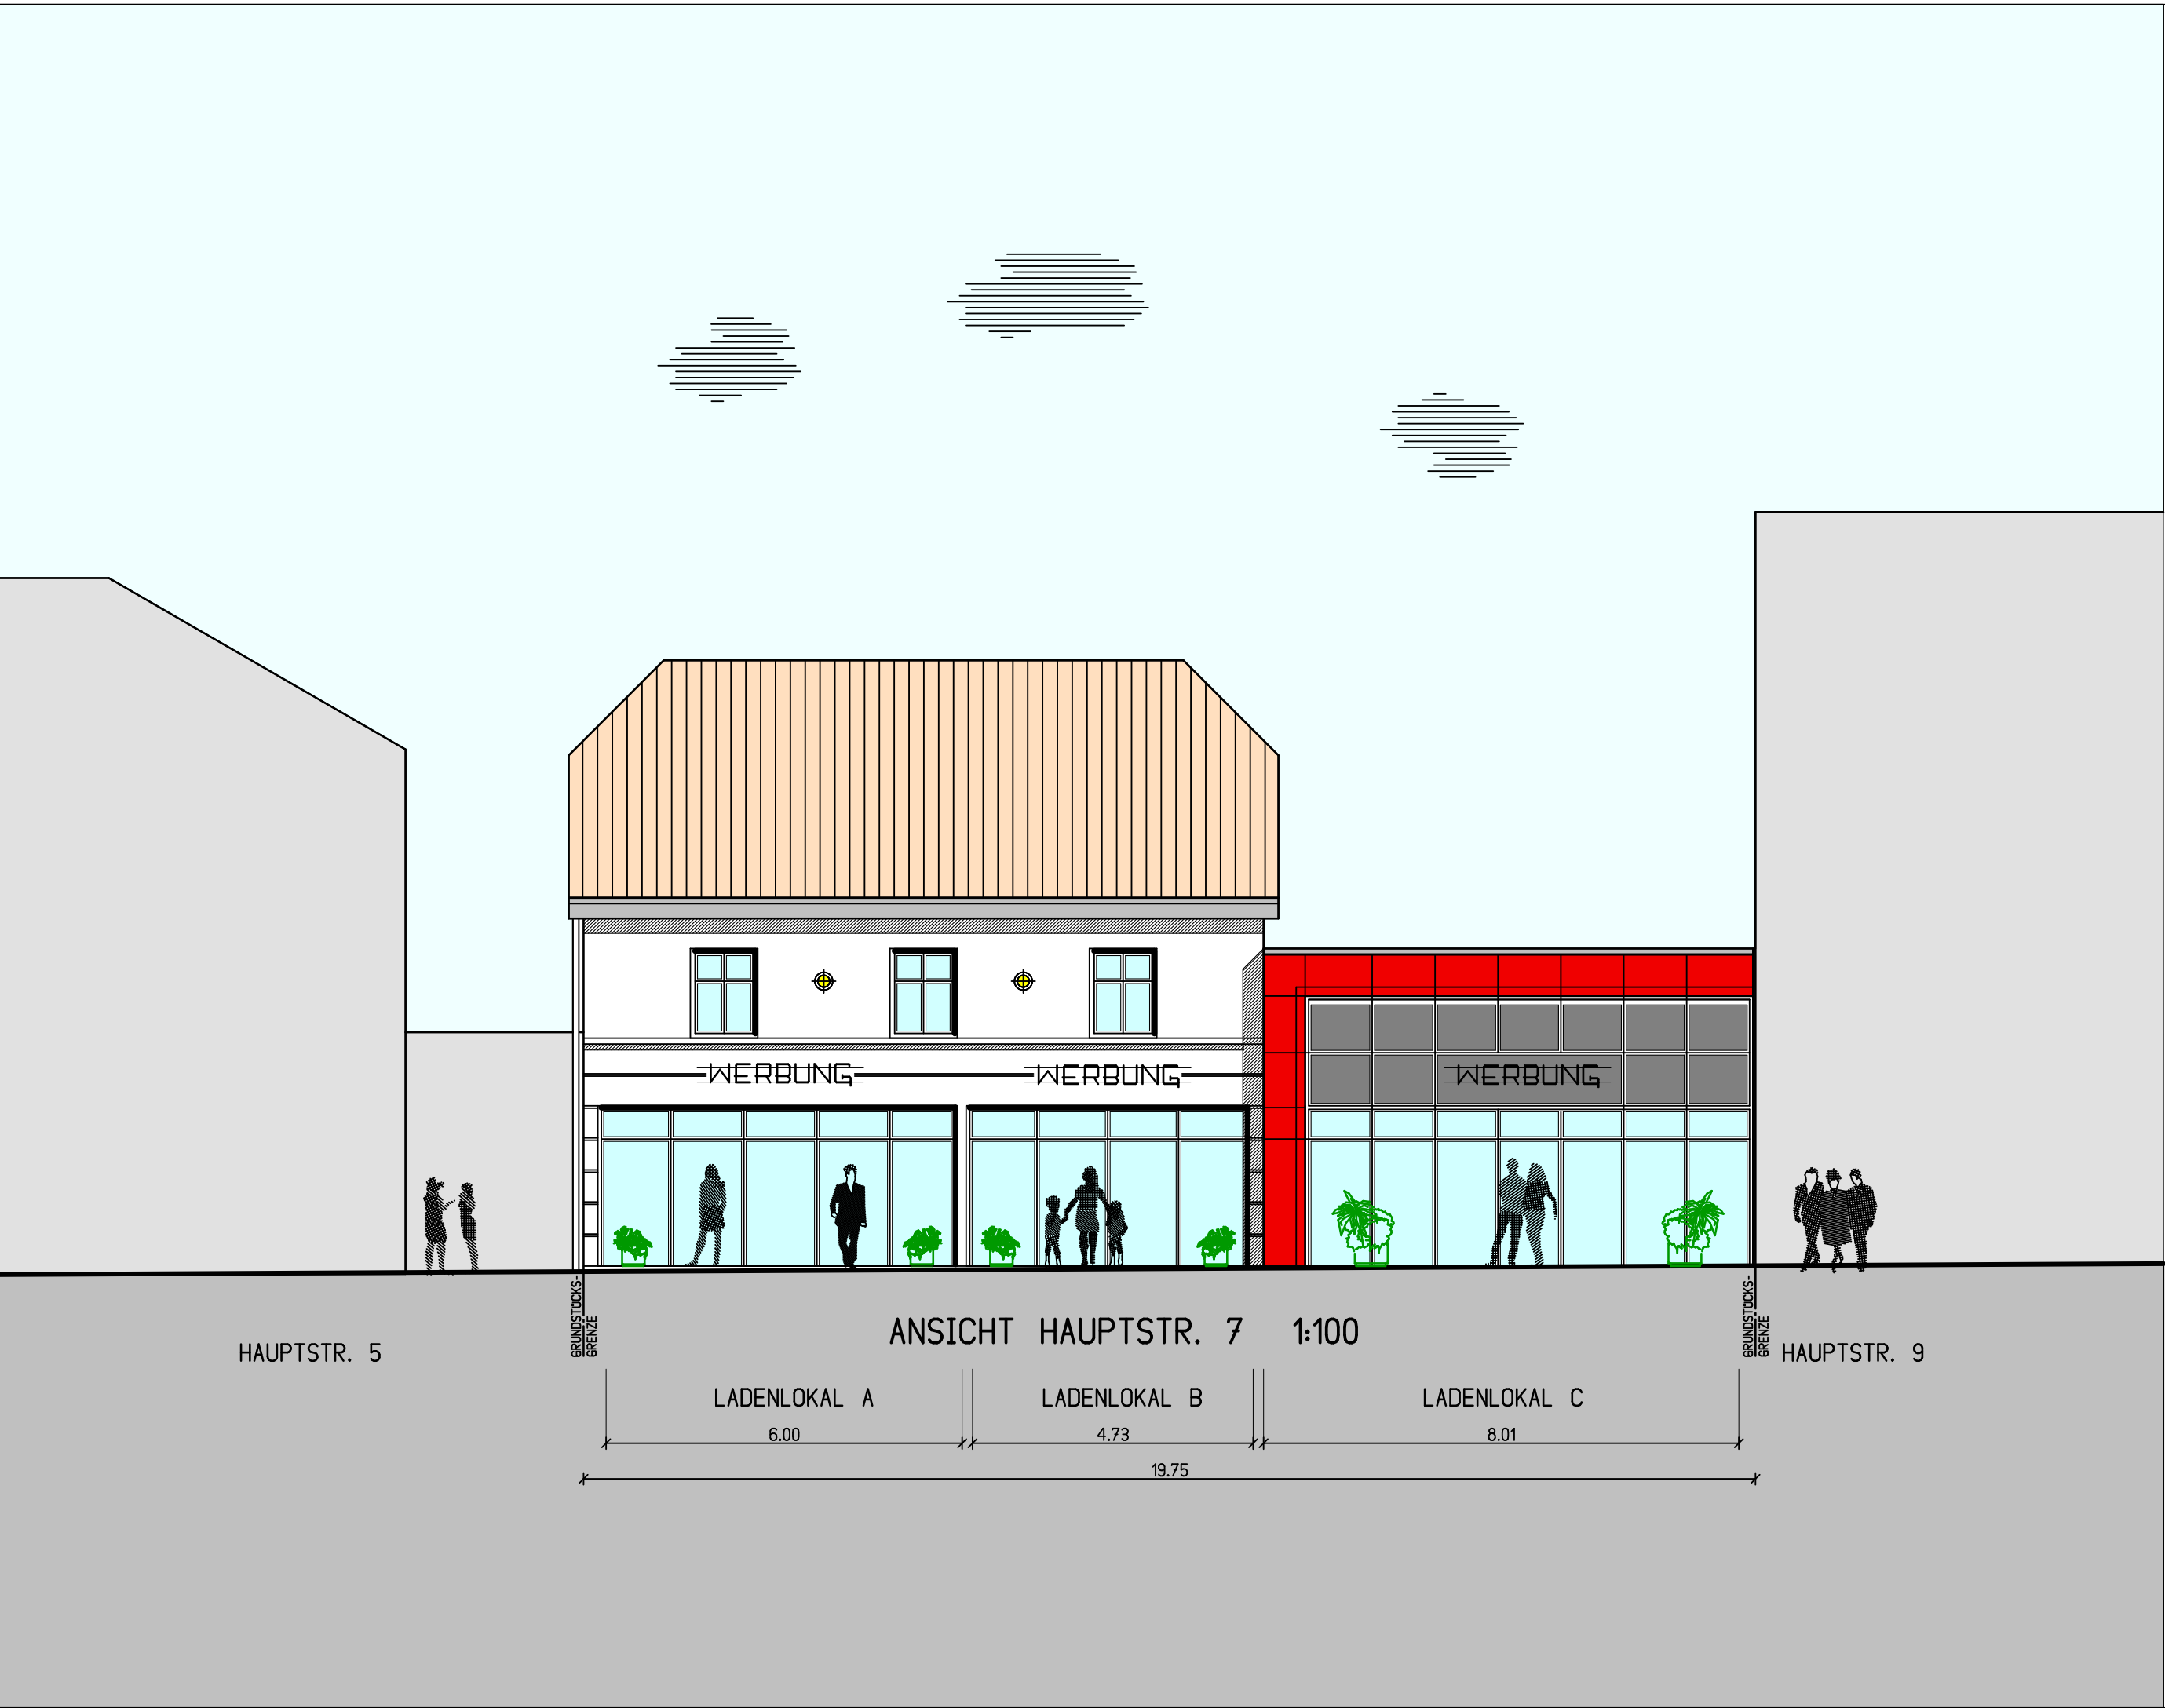

BAUVORHABEN
UMBAU UND ERWEITERUNG DES
BESTEHENDEN GESCHÄFTSHAUSES
HAUPTSTRASSE 7, 59755 ARNSBERG - NEHEIM

BAUHERR
RALF MÖLLER
AM STADTGARTEN 25, 44623 HERNE

BAUTEIL
ANSICHT HAUPTSTRASSE 7

BLATT-NR. 02
DATEI BLANS100
DATUM 31.08.2009

BEZEICH. P. WITTE
MASSSTAB 1 : 100
INDEX -

KNAUP & KRAMPE

Freie Architekten



Dipl.-Ing. Architekt Ulrich Knaup
Dipl.-Ing. Architekt Rainer Krampe

Klinikstraße 73
44791 Bochum

Fon: +49 (0) 234-500-402
Fax: +49 (0) 234-504-330
info@knaup-krampe.de
www.knaup-krampe.de