



Vorderrseite Gebäude (Shapse)



HEIZUNG SANITÄR
 U. ARNOLD MEISTER
 SCHÖNFFELD 31561
 BERGWEG 5 (0935 41) 82785

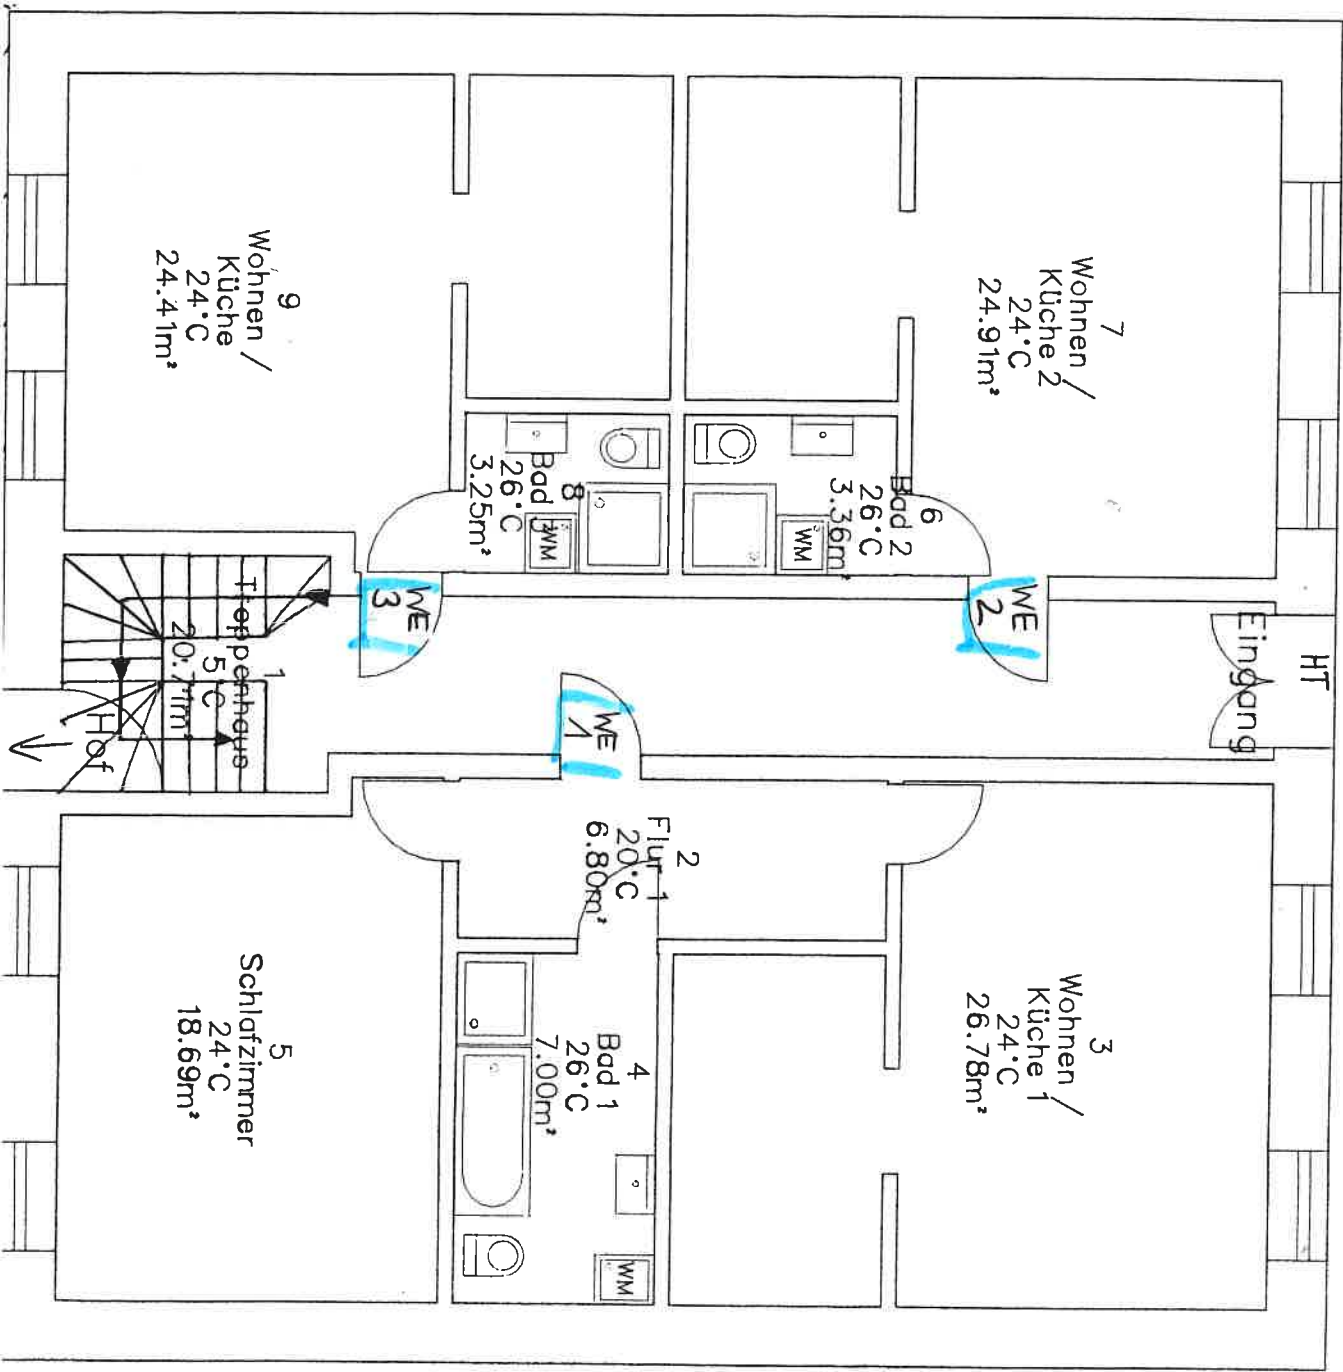

Vordorseite (Südseite)

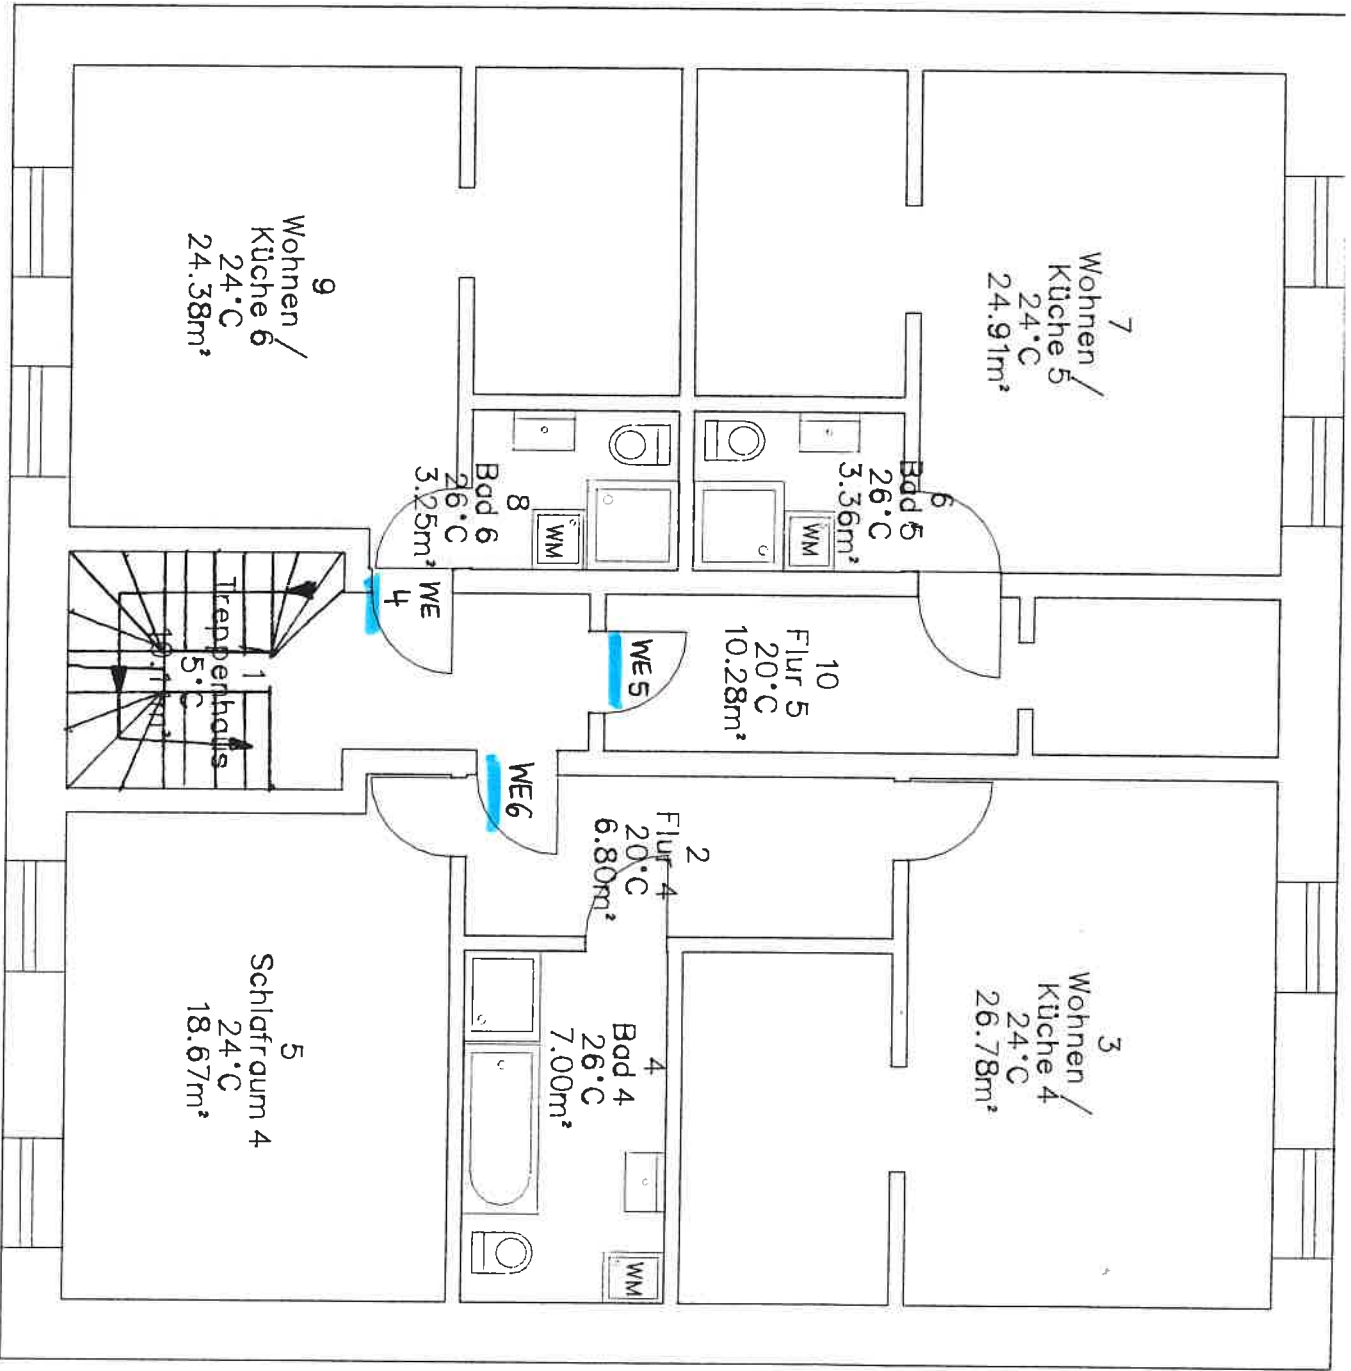


Rückseite (Nof)

1. OG

HEIZUNG SANITÄR
 U. ARNOLD MEISTER
 SCHÖNFFELD 01561
 BERGSTR. 1035748282785
 Schillerstr. 1:75
 77
 604 01558

Vordarseite Gebäude (Shake)

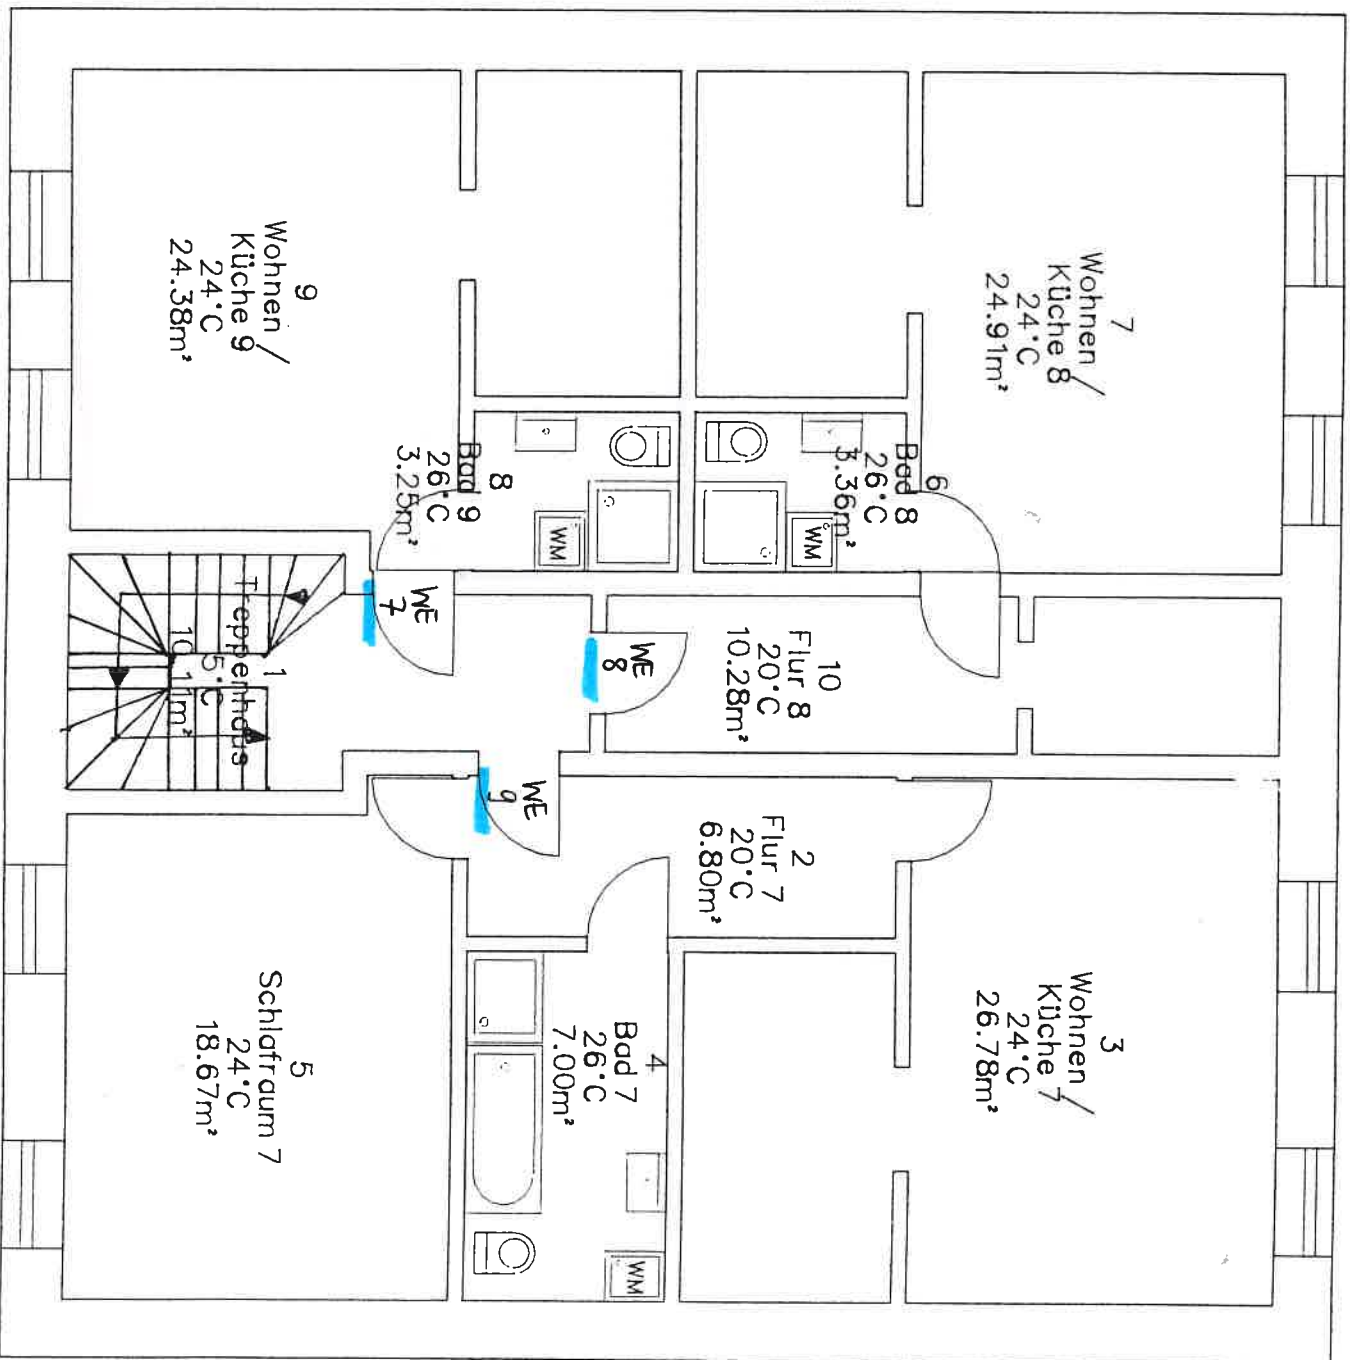

Rückseite Gebäude (Hof)

2.OG

Dachgeschoss WE 10

Objekt : GROSSENHAIN
Straße : SCHILLERSTR. 7
Lage : DG - links
Größe : 4 Zim / Bad / Dullwe
Wohnfläche : 86,00 m²
 (m² = , DM)
Mieter :
MV ab :

Kaltmiete : DM
Bk-vorzhl. : DM
Hsko-vorzhl. : DM
Kfz.-Stellpl. : DM
TV-SAT : DM

GESAMT : DM
Kaution : DM

Wohnflächenberechnung

①	Wohnraum (1/2)	4,00 x 1,80 =	3,60 m ²
	Wohnraum	4,00 x 4,00 =	16,00 m ²
②	Wohnraum	2,55 x 3,55 =	9,05 m ²
	Wohnraum (1/2)	1,70 x 3,55 =	3,02 m ²
③	Wohnraum	3,40 x 3,10 =	10,54 m ²
	Wohnraum (1/2)	1,80 x 3,10 =	2,79 m ²
	Wohnraum	x =	m ²
	Wohnraum	x =	m ²
	Wohnraum	x =	m ²
④	Küche	2,75 x 3,80 =	10,45 m ²
	-u-	(1/2) 1,60 x 3,80 =	3,04 m ²
⑤	Bad/WC	2,85 x 2,35 =	6,70 m ²
	-u-	(1/2) 2,50 x 1,25 =	1,56 m ²
⑥	Korridor	4,00 x 1,20 =	4,80 m ²
		3,20 x 1,40 =	4,48 m ²
	Balkon	x =	m ²
	Abstellraum (1/2)	4,35 x 4,50 =	9,79 m ²
	(Bodenraum)		

Gesamt 85,82 m² \cong 86,00 m²

Nebengelaß/Zubehör

Abstellraum	<input type="checkbox"/> ja	<input type="checkbox"/> nein
Boden	<input type="checkbox"/> ja	<input type="checkbox"/> nein
Keller	<input type="checkbox"/> ja	<input type="checkbox"/> nein
Schuppen	<input type="checkbox"/> ja	<input type="checkbox"/> nein
Kfz.-Stellpl.	<input type="checkbox"/> ja	<input type="checkbox"/> nein
TV-SAT	<input checked="" type="checkbox"/> ja	<input type="checkbox"/> nein
Telefon	<input checked="" type="checkbox"/> ja	<input type="checkbox"/> nein

0172/3500586

Kaltwasserzähler

Zähl.-Nr. : 98 026 432
 Zähl.-Stand : 0 m³

Warmwasserzähler

Zähl.-Nr. : 98 028 177
 Zähl.-Stand : 0 m³

Wärmemengenzähler

Zähl.-Nr. : 98 85 178
 Zähl.-Stand : kwh

Energie


Zähl.-Nr. 076,559.404,2
 Zähl.-Stand : 10,0 kwh

Gas

Zähl.-Nr. : $\frac{1}{1}$
 Zähl.-Stand : m³

Heizkostenverteiler

Raum Nr. Stand

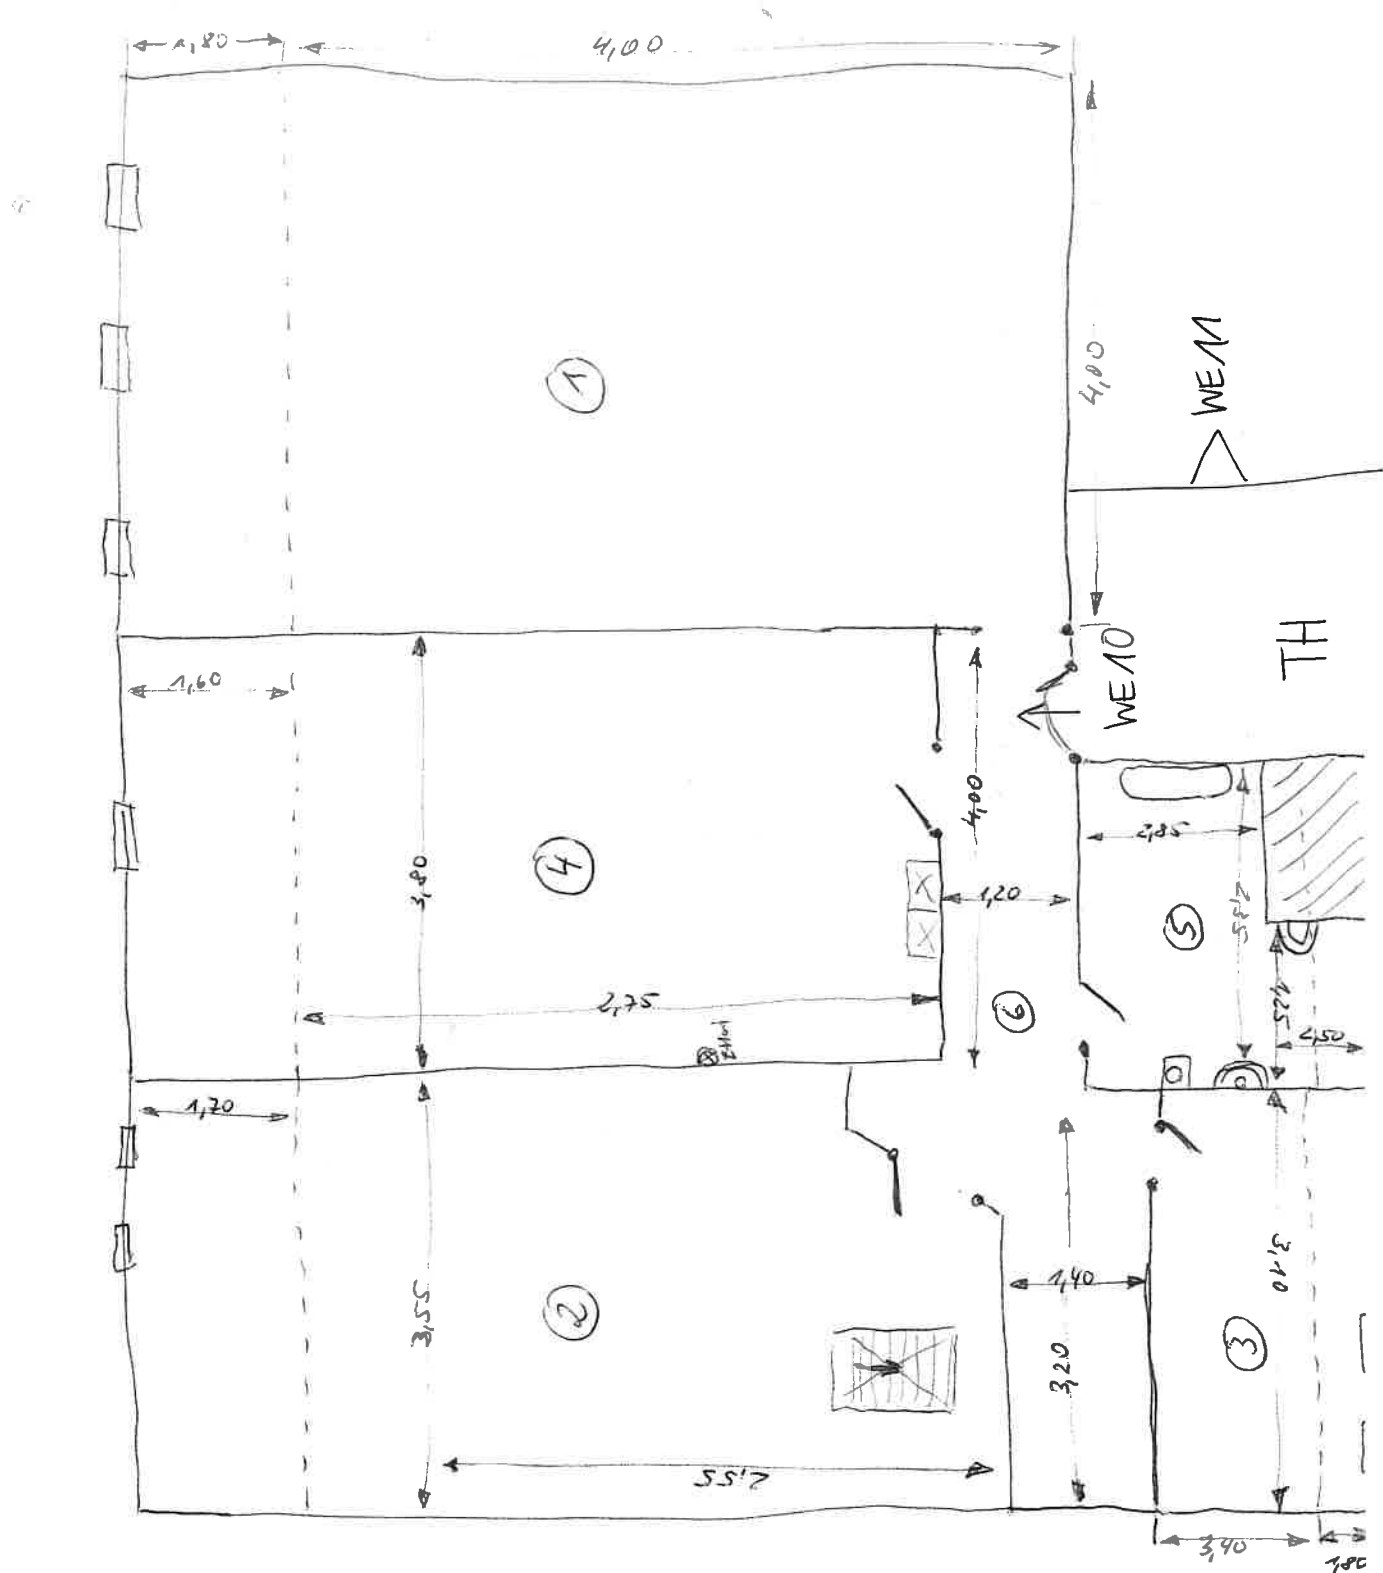

- ① WR
- ② WR
- ③ WR
- ④ Küche
- ⑤ Bad
- ⑥ Flur
- ⑦ Bodenraum
4,35 x 4,50

DG WE M

Objekt : Schillerstraße 7
Straße :
Lage : DG - rechts
Größe : 1 Zi/Kü/Du/WC
Wohnfläche : 38,00 m²
 (m² = , DM)
Mieter :
MV ab :

Kaltmiete : DM
Bk-vorzhlg. : DM
Hzko.-vorzhlg. : DM
Kfz.-Stellpl. : DM
TV-SAT : DM
GESAMT : DM
Kaution : DM

Wohnflächenberechnung

①	Wohnraum	1,10 x 1,10 =	1,21 m ²
	Wohnraum	2,40 x 2,25 =	5,40 m ²
	Wohnraum (½)	2,40 x 0,80 =	0,96 m ²
	Wohnraum	x =	m ²
	Wohnraum	x =	m ²
	Wohnraum	x =	m ²
	Wohnraum	x =	m ²
	Wohnraum	x =	m ²
	Wohnraum	x =	m ²
②	Küche	1,80 x 2,65 =	4,77 m ²
	-k- (½)	1,65 x 2,65 =	2,19 m ²
③	Bad/WC/DU	2,00 x 1,20 =	2,40 m ²
	-k- (½)	1,40 x 1,20 =	0,84 m ²
	Korridor	x =	m ²
		x =	m ²
	Balkon	x =	m ²
	Abstellraum (Bodenraum)	x =	19,64 m ²

Nebengelaß/Zubehör

Abstellraum	<input type="checkbox"/> ja	<input type="checkbox"/> nein
Boden	<input type="checkbox"/> ja	<input type="checkbox"/> nein
Keller	<input type="checkbox"/> ja	<input type="checkbox"/> nein
Schuppen	<input type="checkbox"/> ja	<input type="checkbox"/> nein
Kfz.-Stellpl.	<input type="checkbox"/> ja	<input type="checkbox"/> nein
TV-SAT	<input checked="" type="checkbox"/> ja	<input type="checkbox"/> nein
Telefon	<input checked="" type="checkbox"/> ja	<input type="checkbox"/> nein

Gesamt 37,41 m² ≈ 38,00 m²

Kaltwasserzähler

Zähl.-Nr. :
Zähl.-Stand : m³

Warmwasserzähler

Zähl.-Nr. :
Zähl.-Stand : m³

Wärmemengenzähler

Zähl.-Nr. :
Zähl.-Stand : kwh

Energie


Zähl.-Nr. :
Zähl.-Stand : kwh

Gas


Zähl.-Nr. :
Zähl.-Stand : m³

Heizkostenverteiler

Raum Nr. Stand

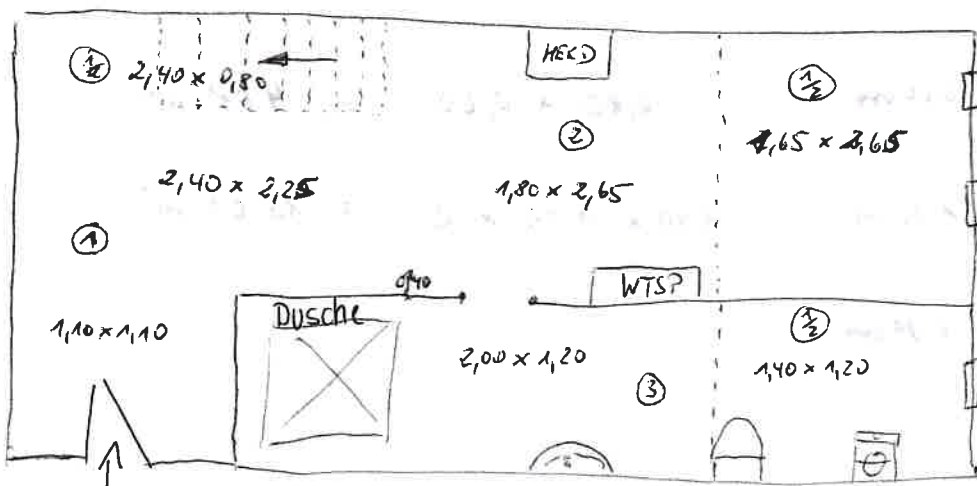

DACHBODEN

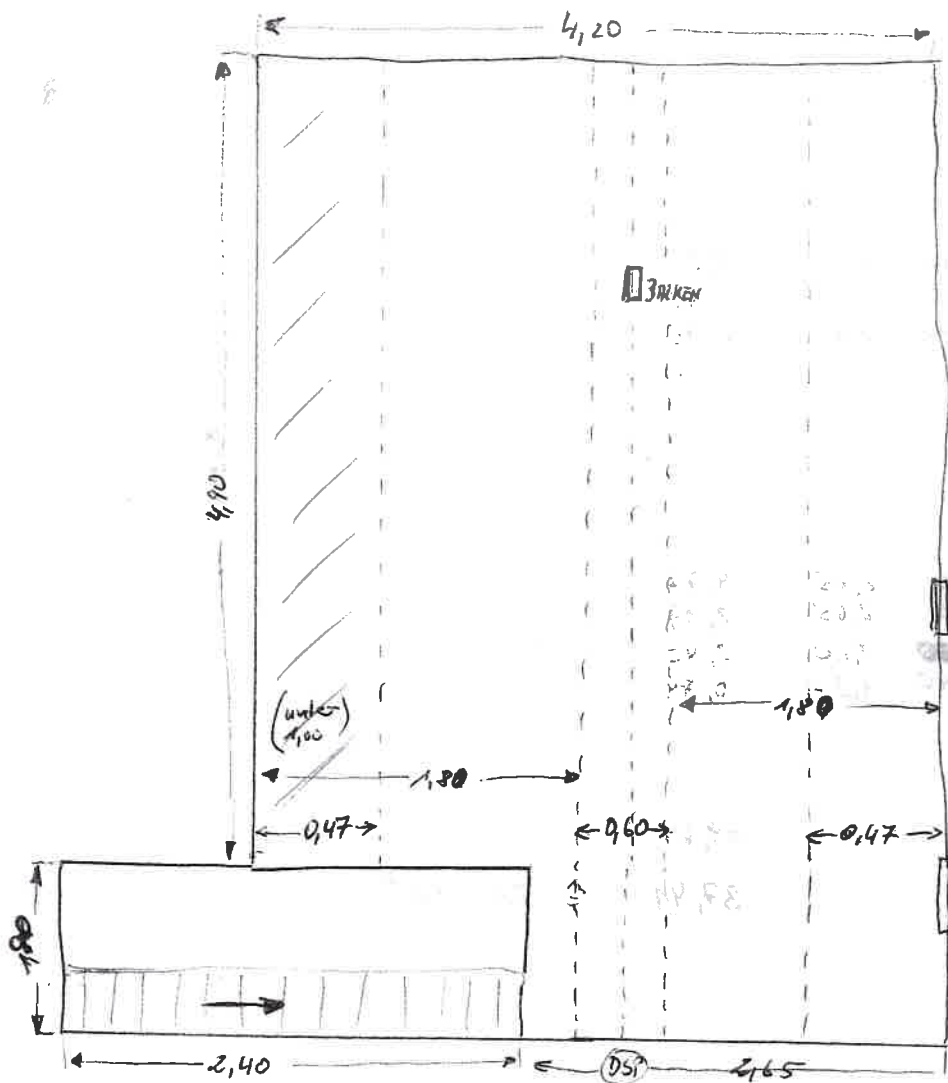


$$\Sigma = 19,64 \text{ m}^2$$

① volle Raumhöhe: 0,60 m (2,00 m) $6,80 \times 0,60 = 4,08 \text{ m}^2$

② halbe Raumhöhe: 1,33 m (1,00 - 2,00 m) $4,90 \times 1,33 \times 2 = 13,03 \text{ m}^2$

unter Raumhöhe: 0,47 m (> 1,00 m)

③ Aufzugsbereich: $1,33 \times 1,90 = 2,53 \text{ m}^2$

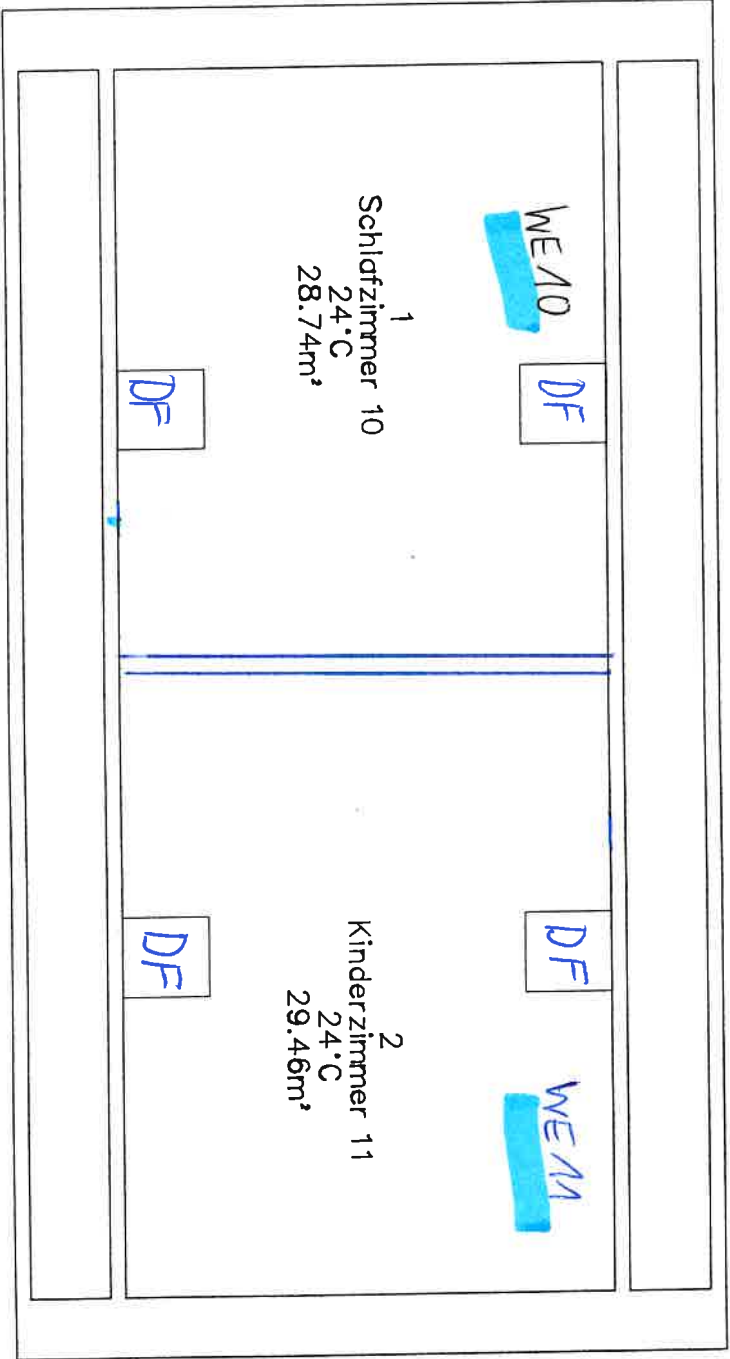

2. DG

