
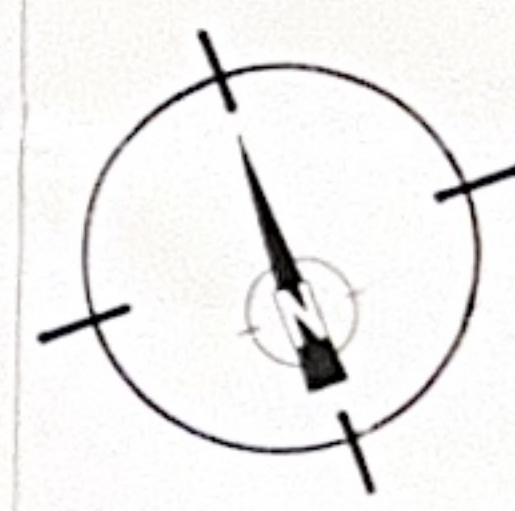


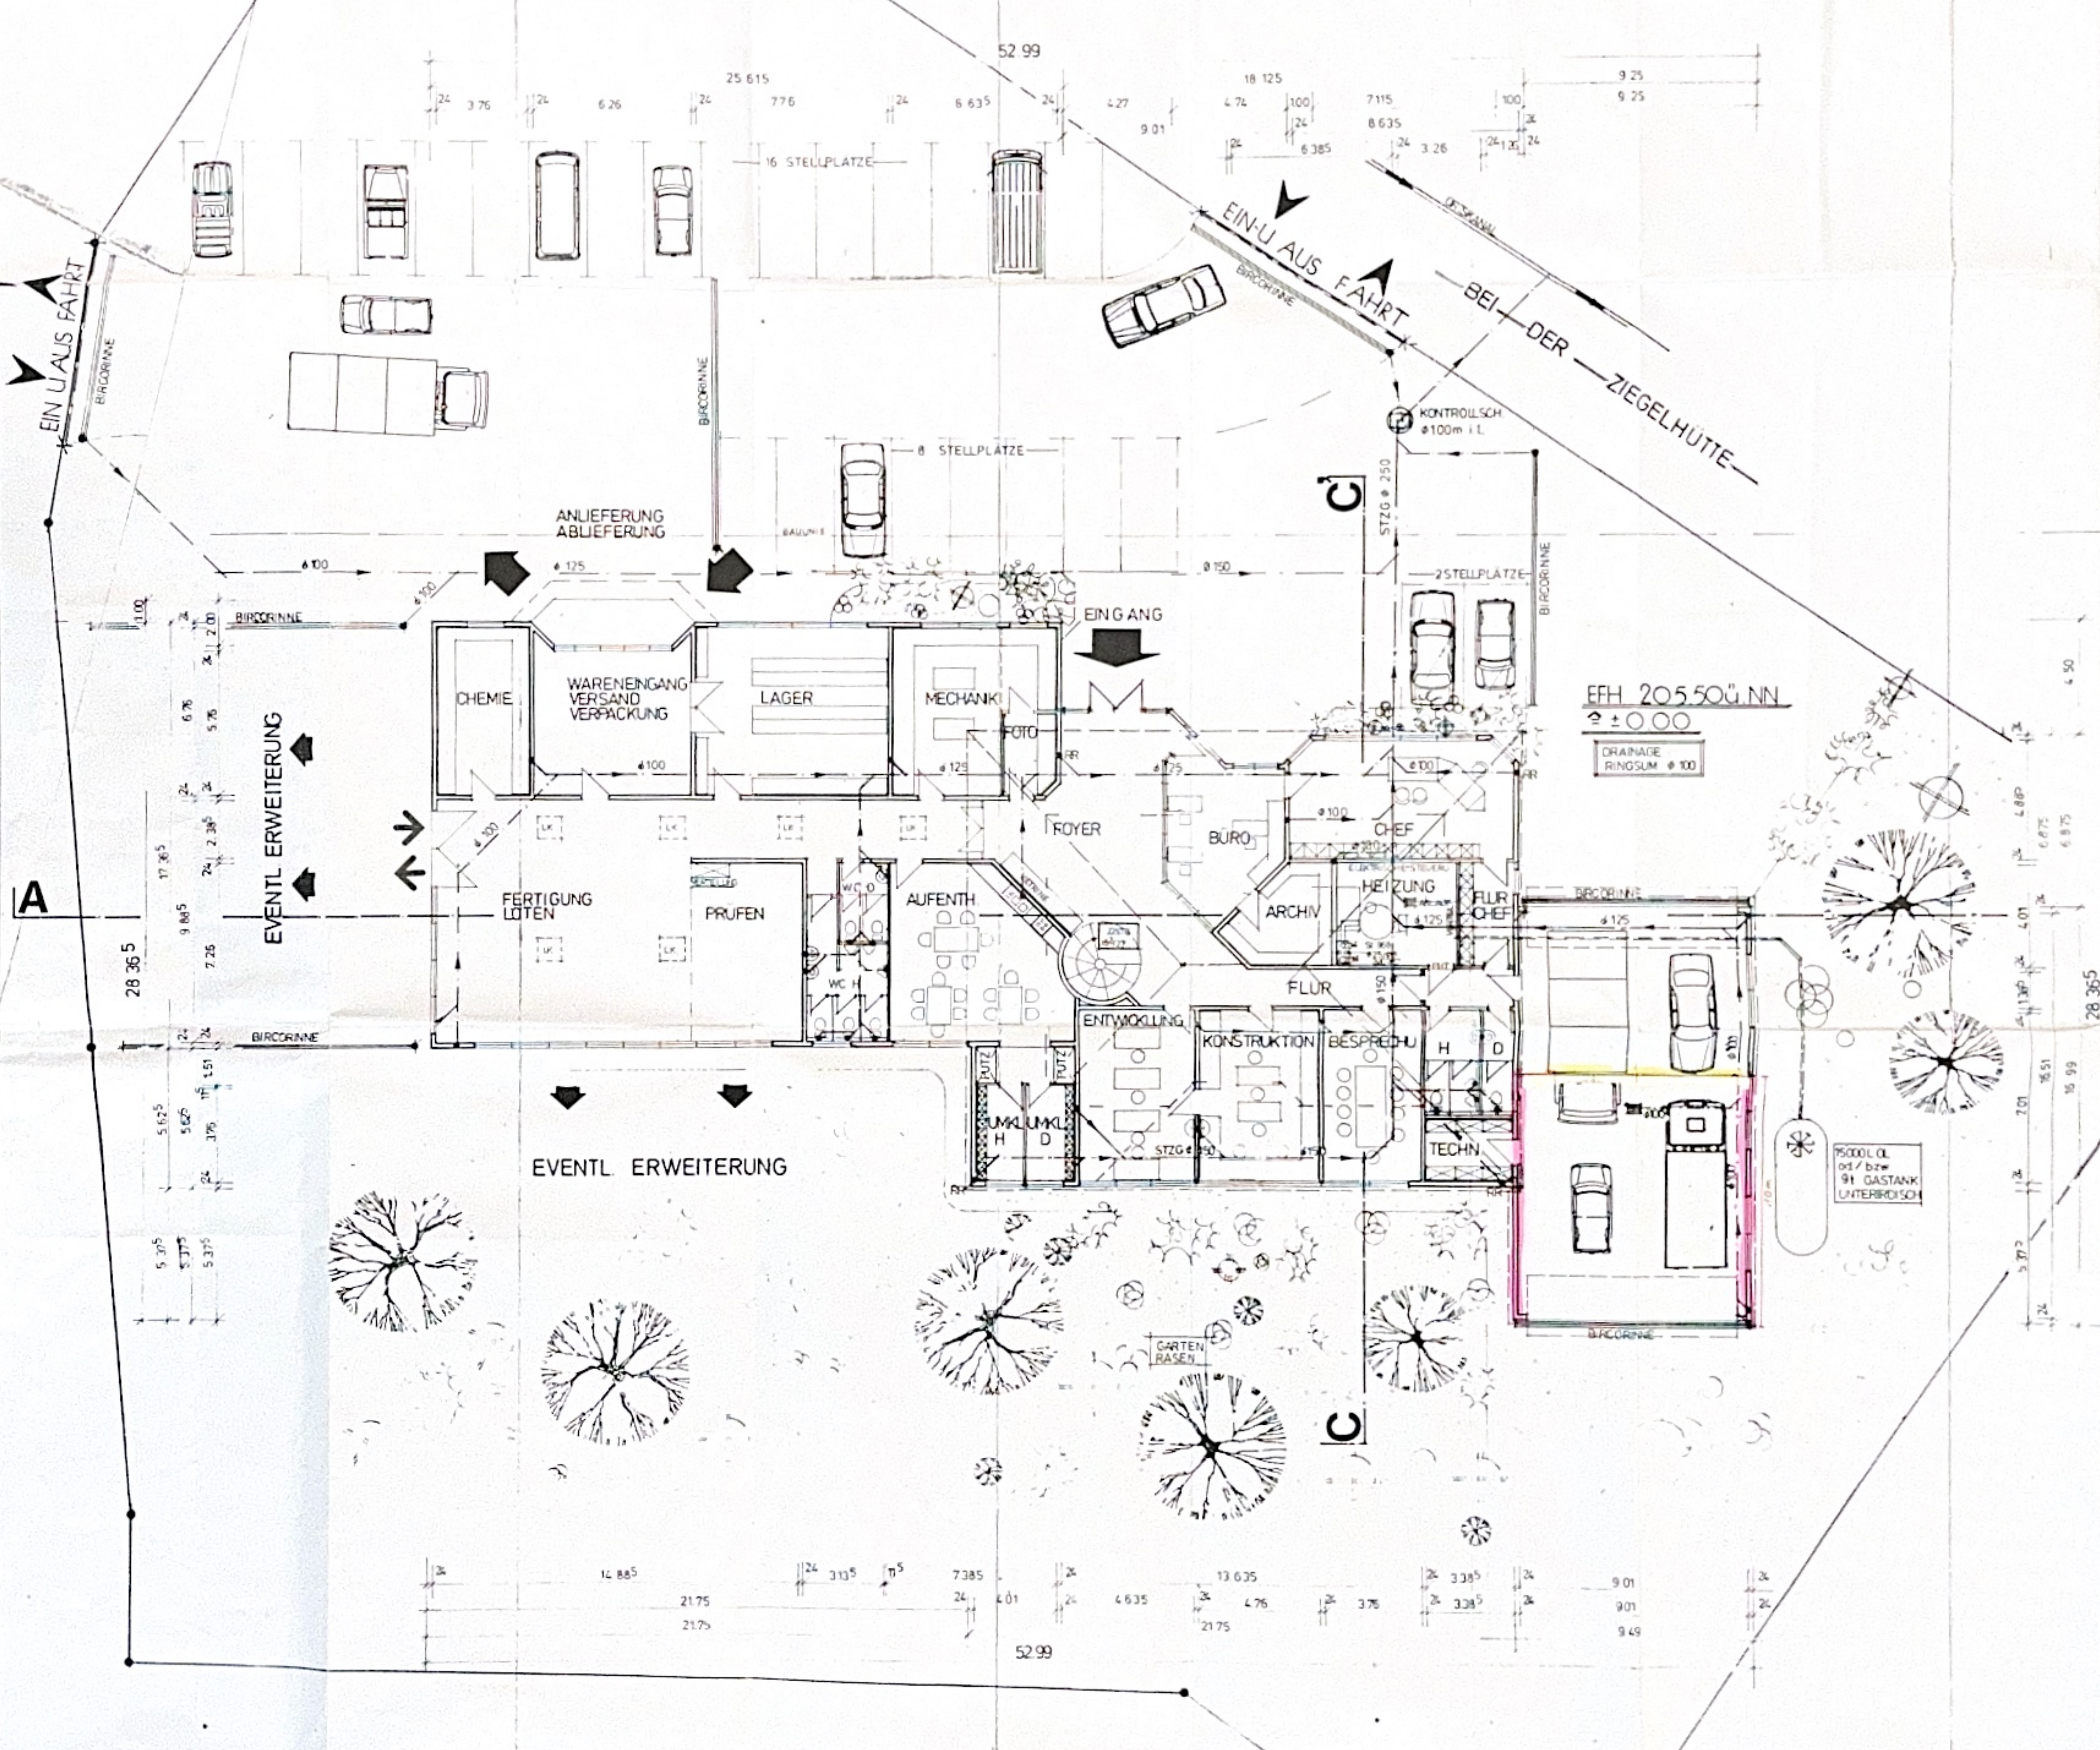

ROLF JÜCHTER

ERDGESCHOSS
M 1:100

DER BAUHERR:

DER ARCHITEKT:

GEANDERTER-PLAN - 25.1.1985
GEFERTIGT 25.03.1986
FRIEDRICH ARCHITECT
HANS SACHS, DIPL.-ING.
FRIEDRICH 9114 9115
7000 AULN, STANICHWEG 1