


Die Bauzeichnung stimmt mit dem genehmigten Bauplan überein.

Niedermendig, den 30.12.1961  
Amtsverwaltung Niedermendig  
Der Amtsbürgermeister  
I.A.



Amtsbauplansekretär

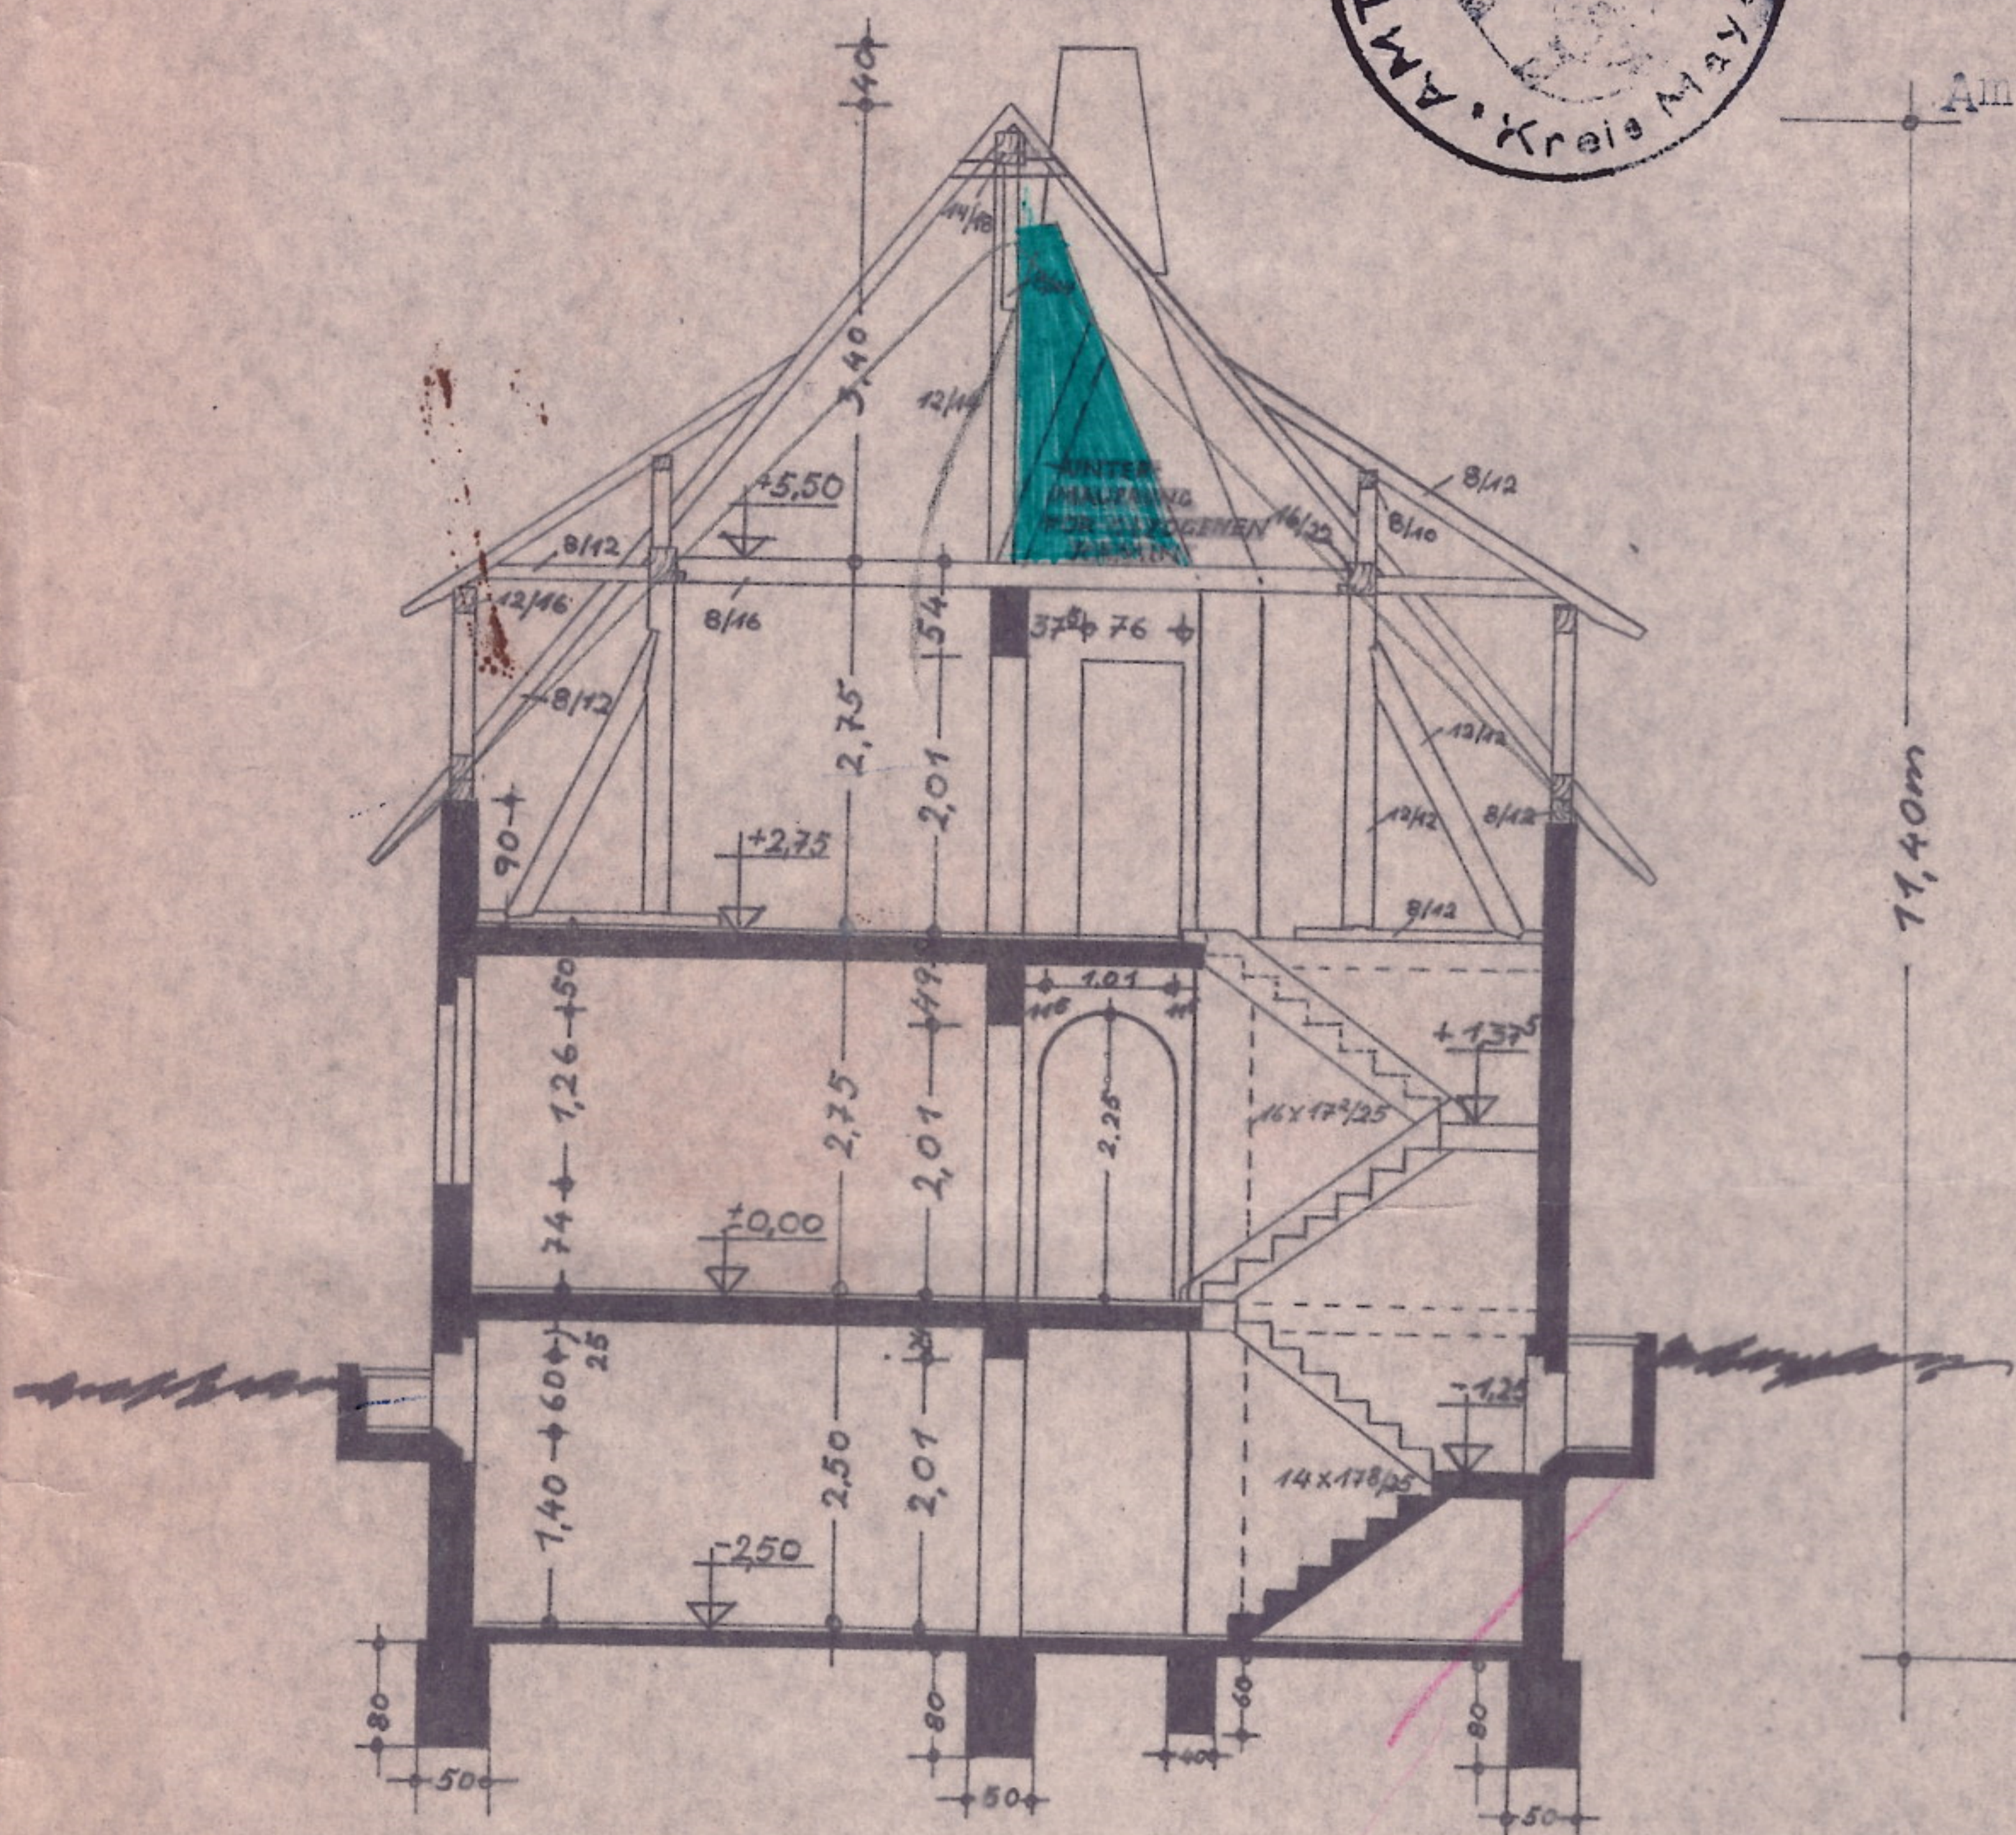

SCHNITT

NEUBAU EINES WOHNHAUSES  
FÜR HERRN RUDOLF STEIN IN  
M 1:100  
NIEDERMENDIG  
DER BAUHERR:  
ST. JOHANN  
IM OKTOBER 1960  
DER PLANFERTIGER:

Rudolf Stein

ERICH MÜLLER  
BAU- UND ZIMMEREISTER  
NIEDERMENDIG