


KELLERGESCHOS

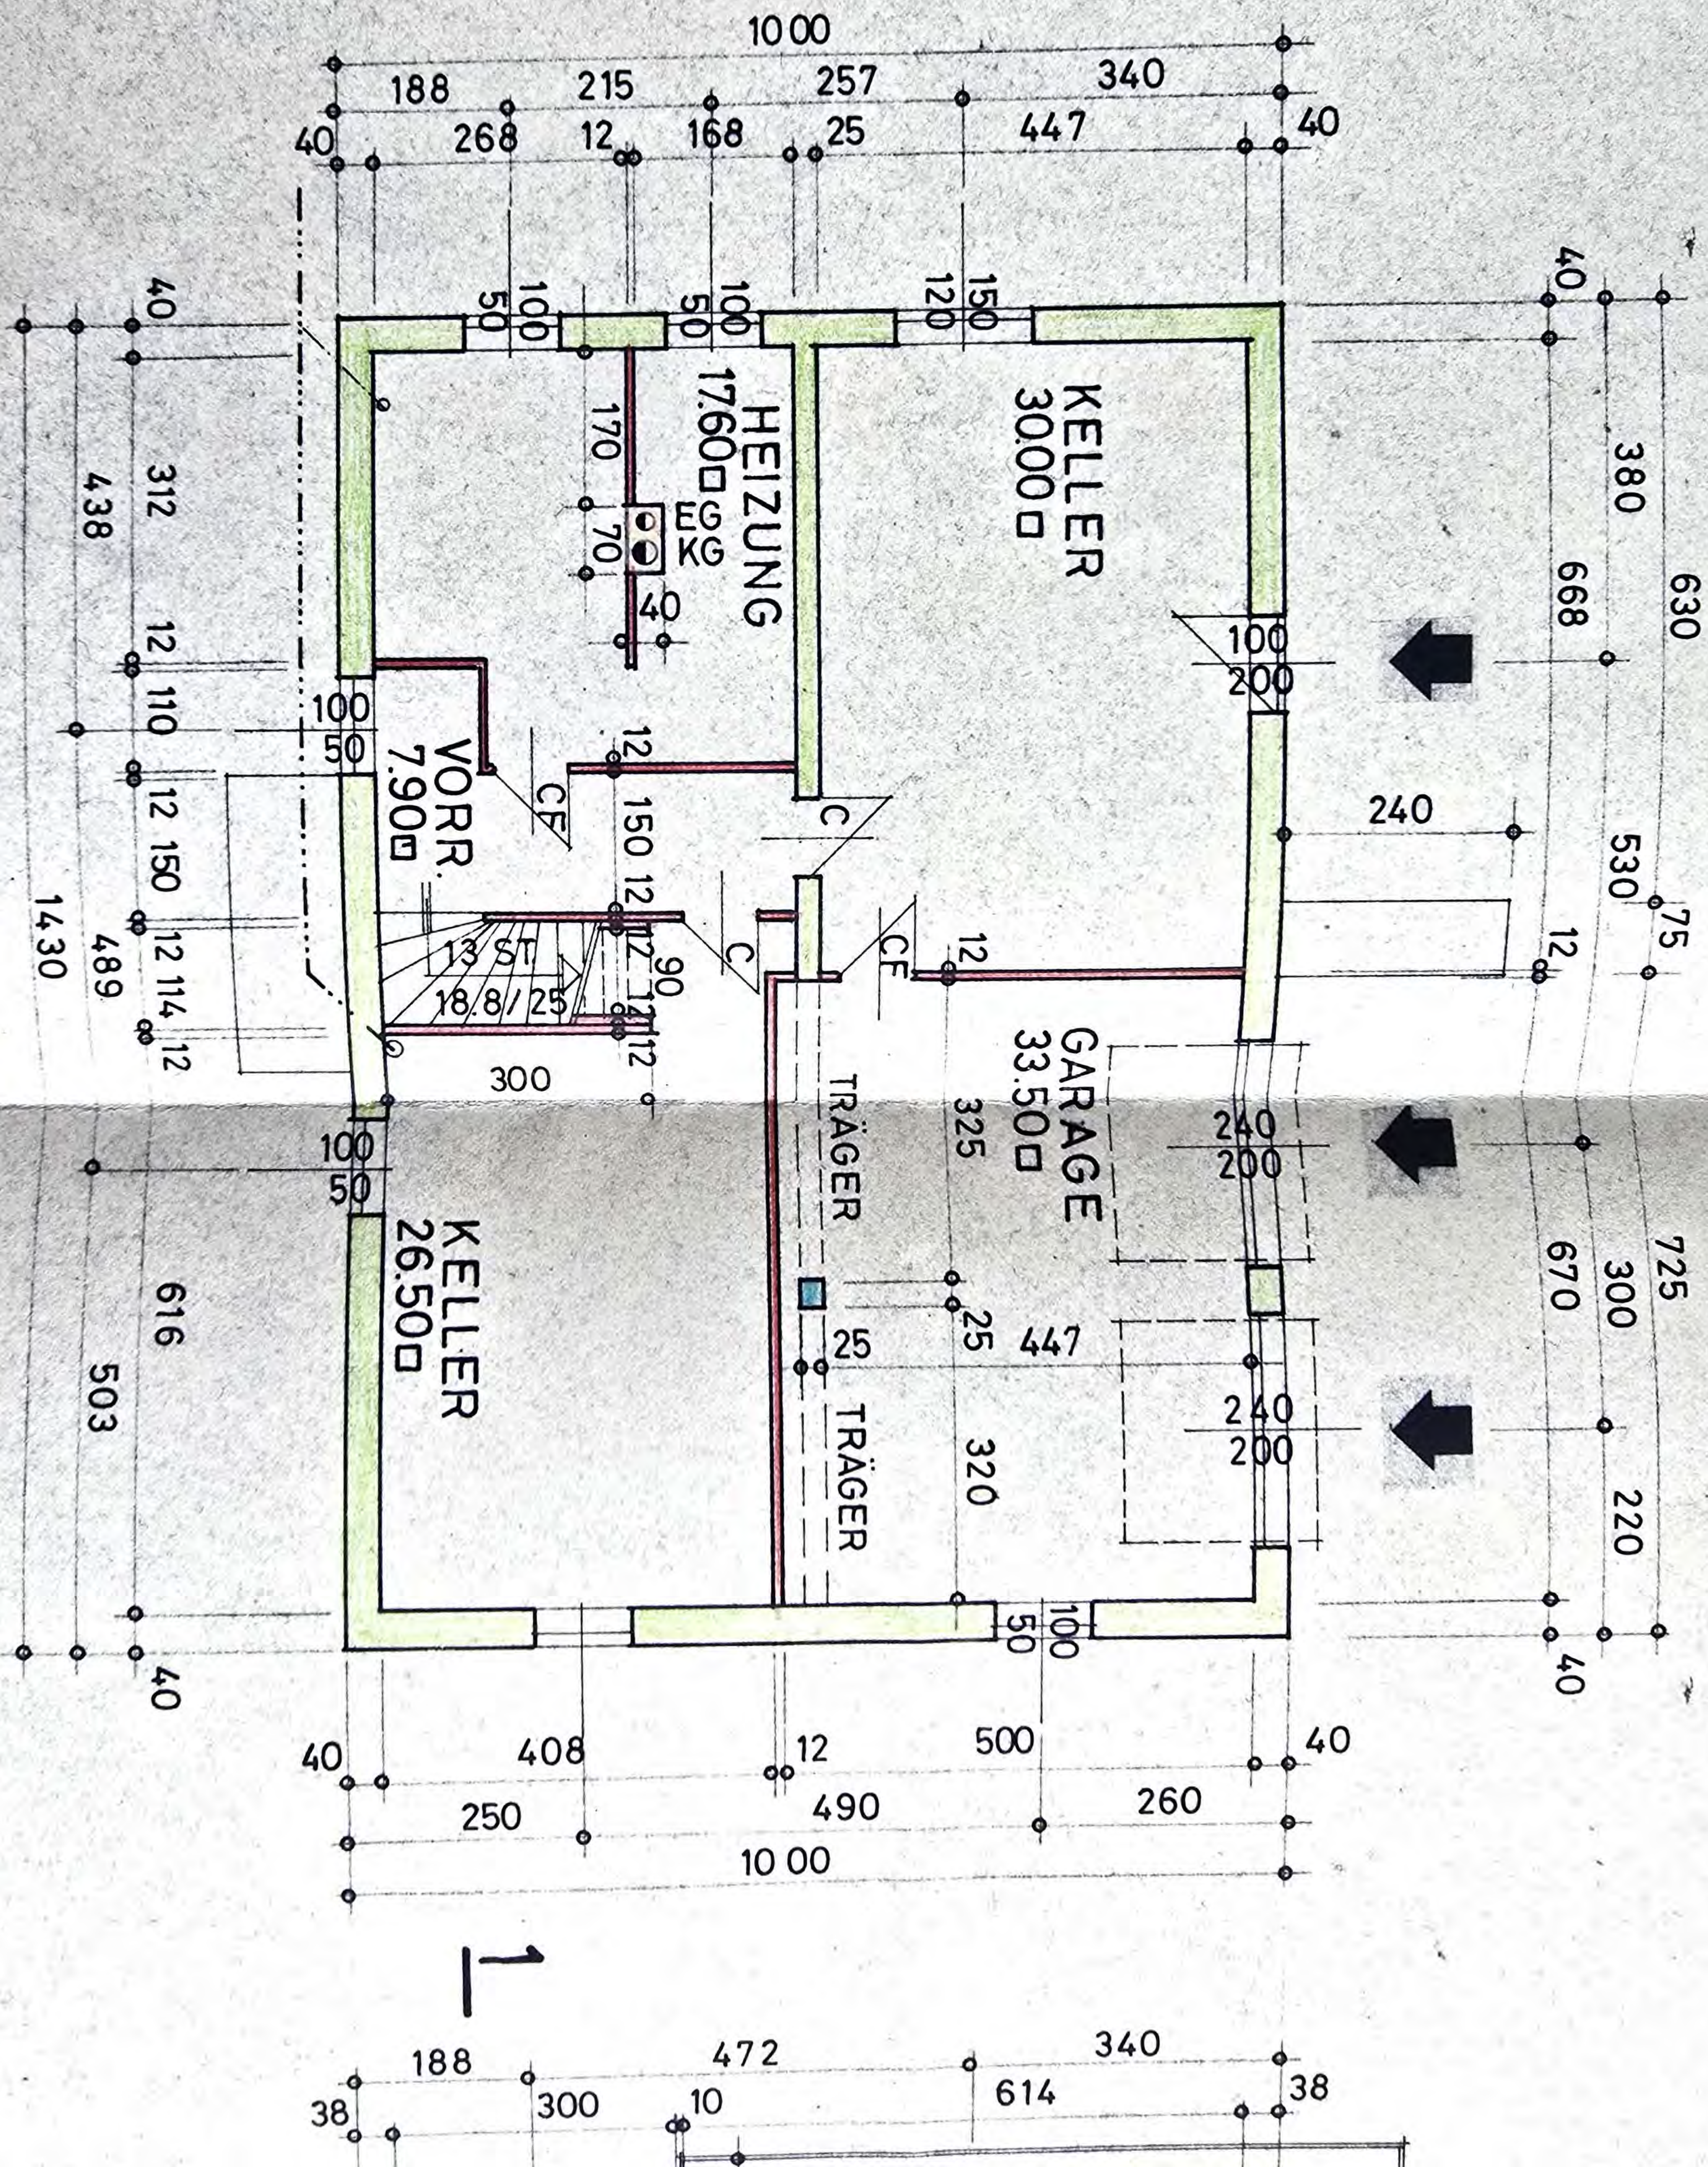

FENSTERMASS
INNENTÜREN

MAUERLICHTE
STÜCKLICHE

ERDGESCHOSS

