





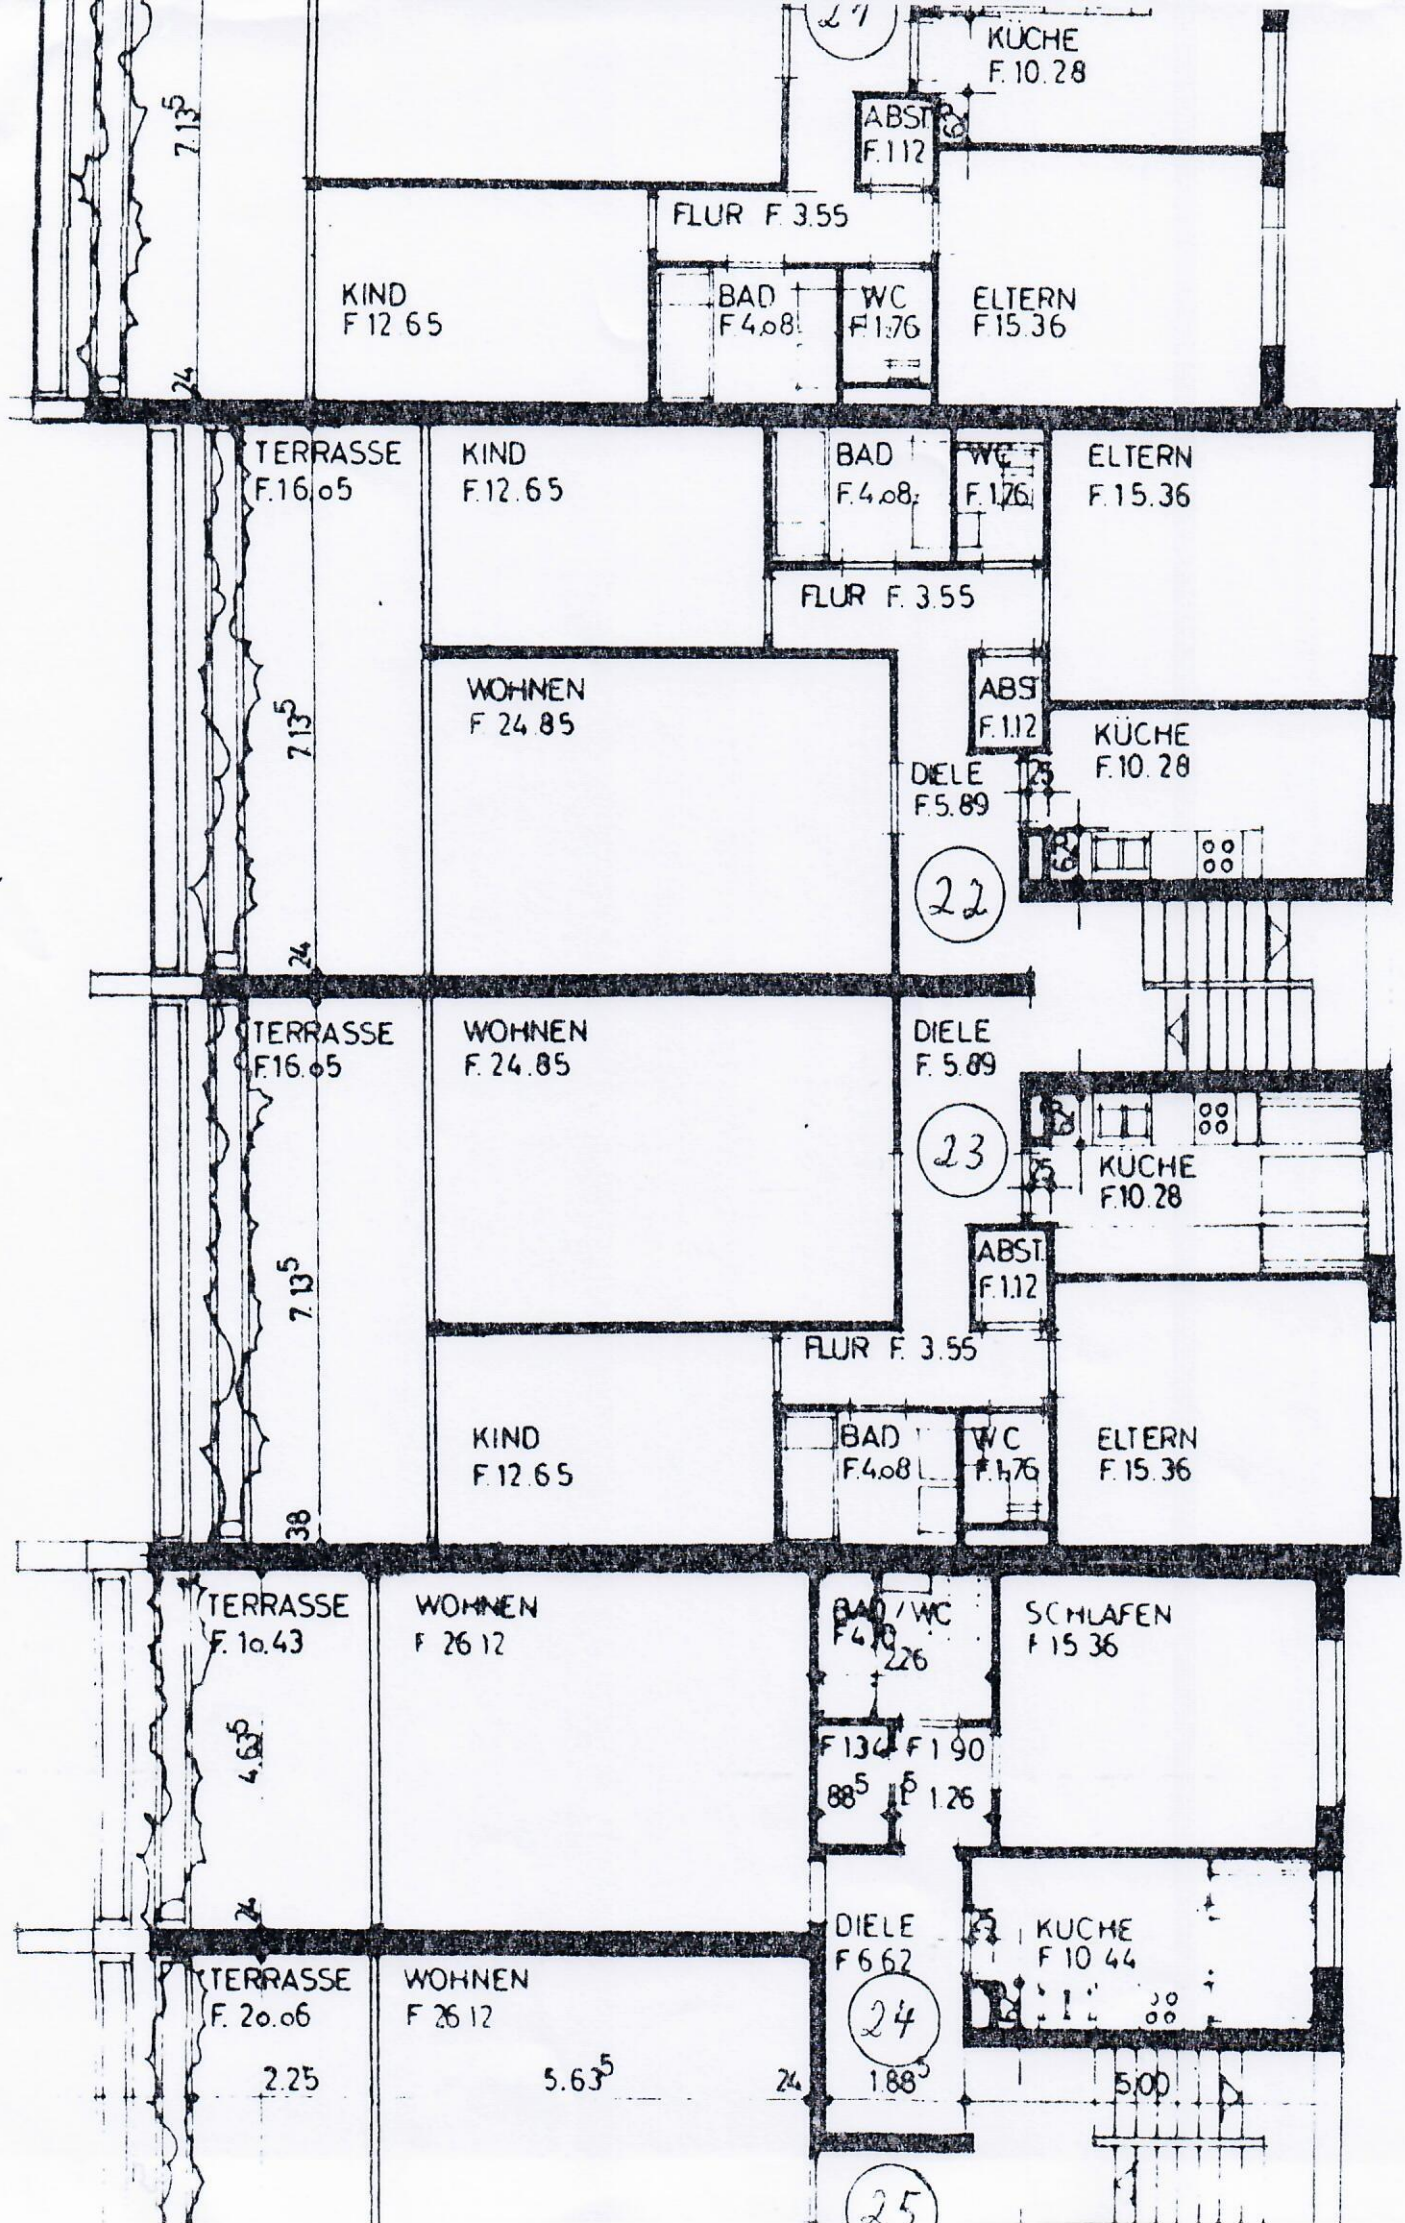

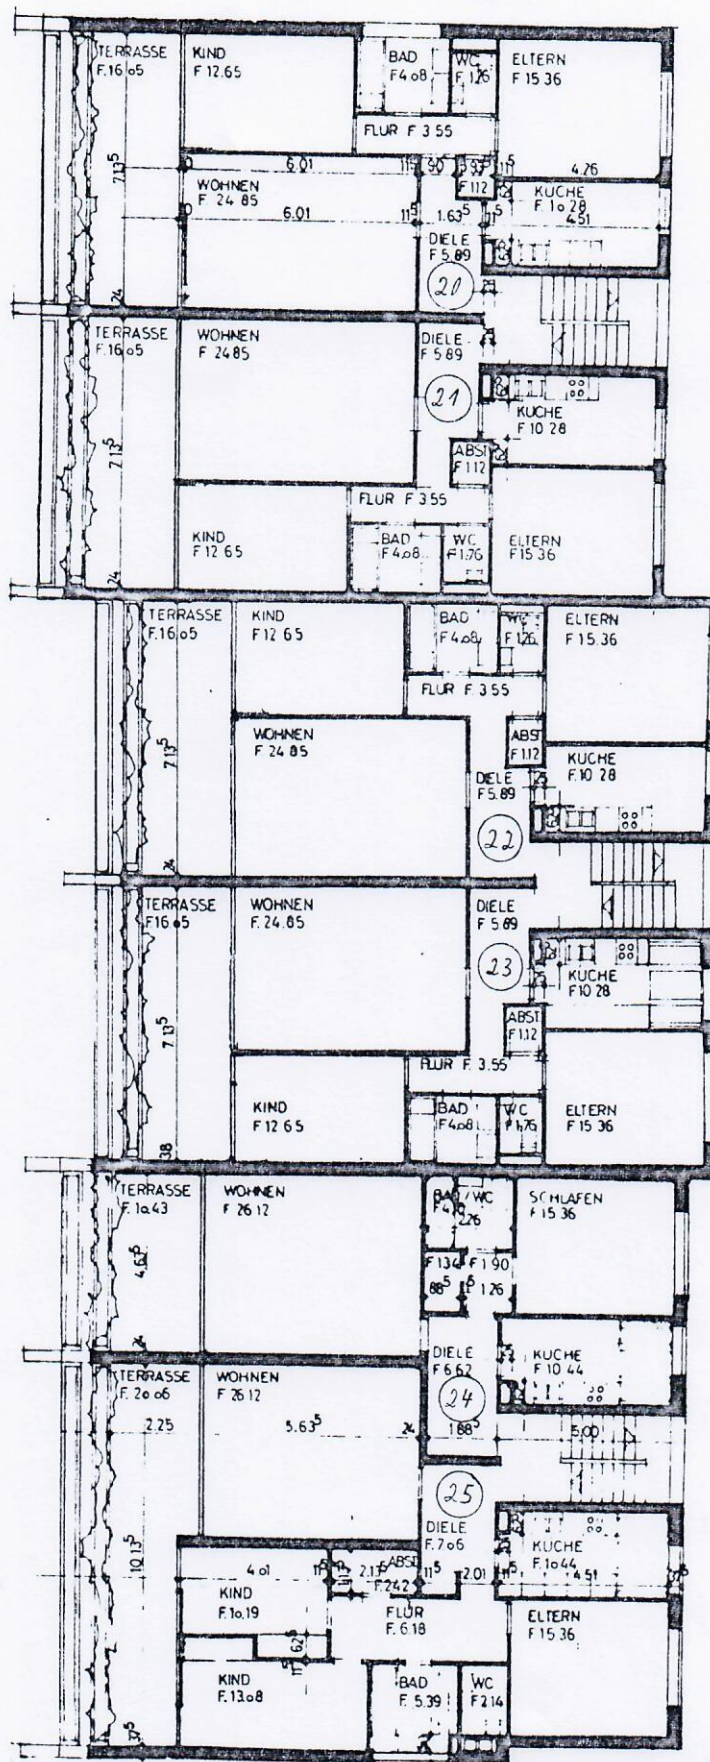


II. Etage

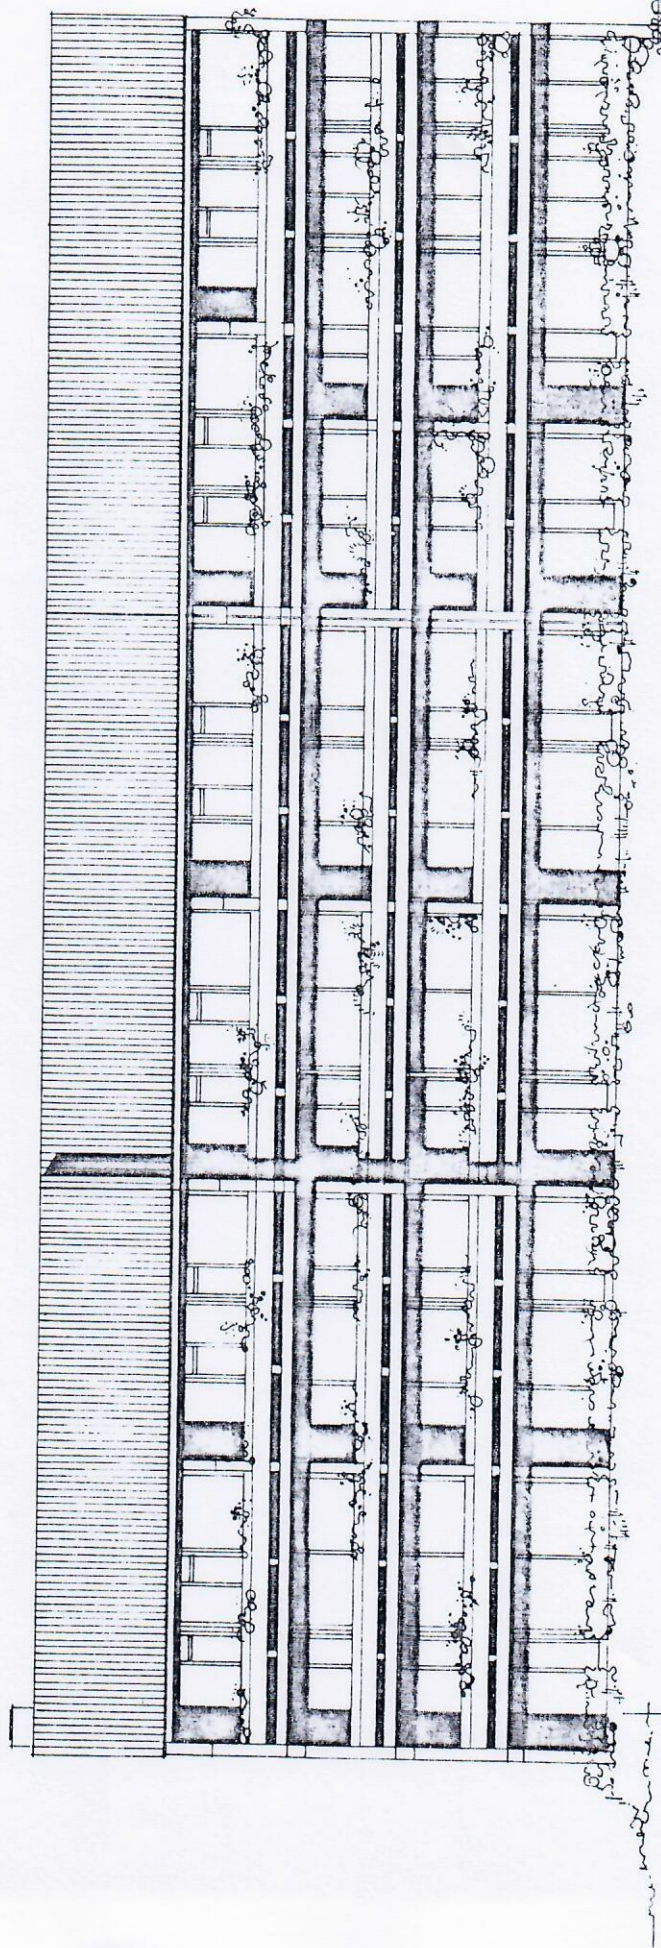

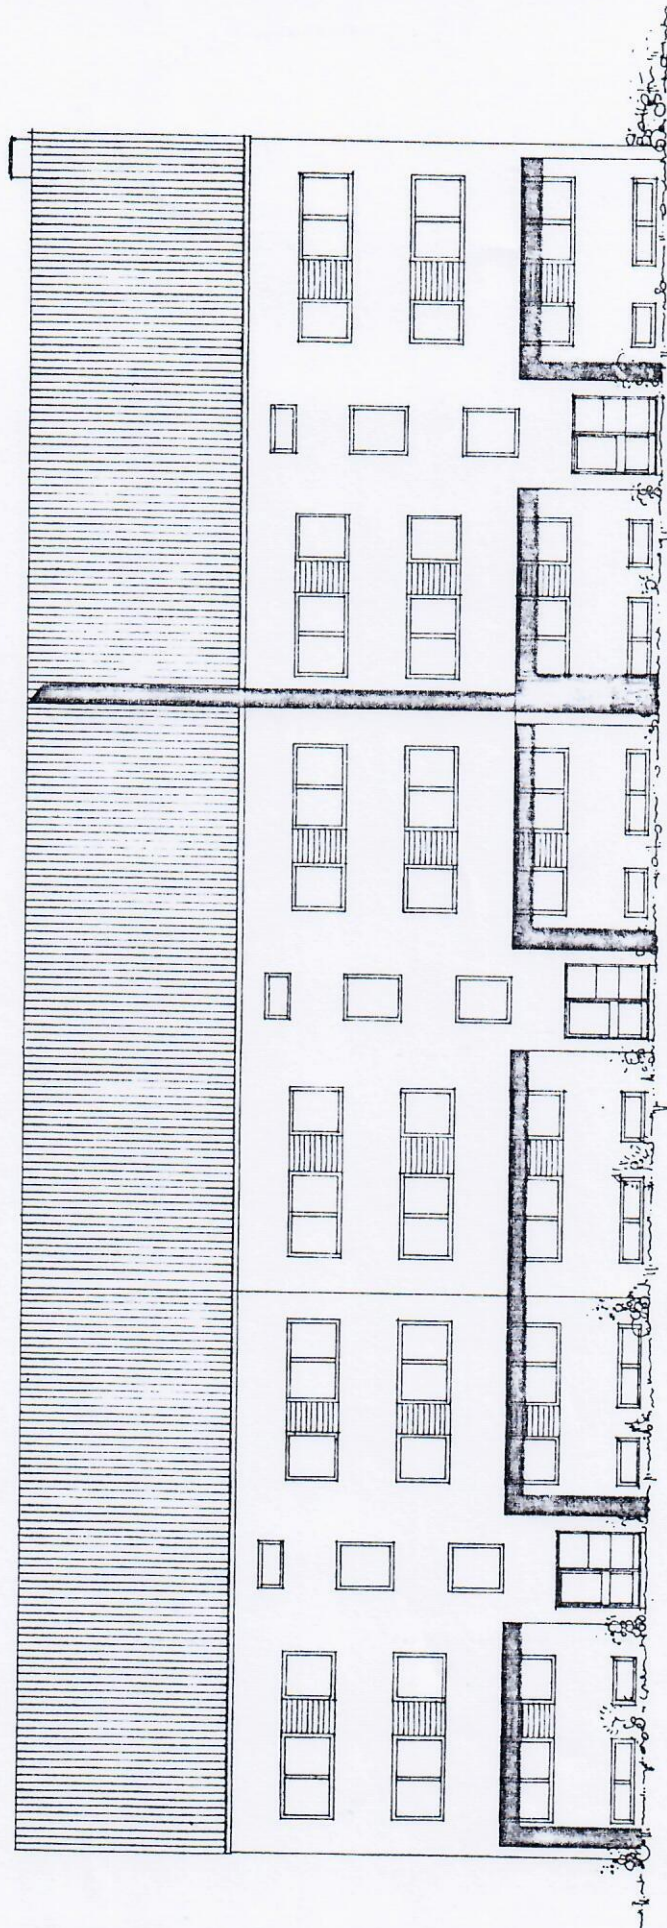


ANSICHT - NORDEN

WOHNANLAGE BR
MÜNTE
AUSFÜHRUNGSPLAN
BR-
GIES-WOHNBAU-KG
HILLMANNPL. 12-16 T. 3/4689
VERM. GIES-WOHNBAU-KG
VERM. GIES-WOHNBAU-KG
VERM. GIES-WOHNBAU-KG

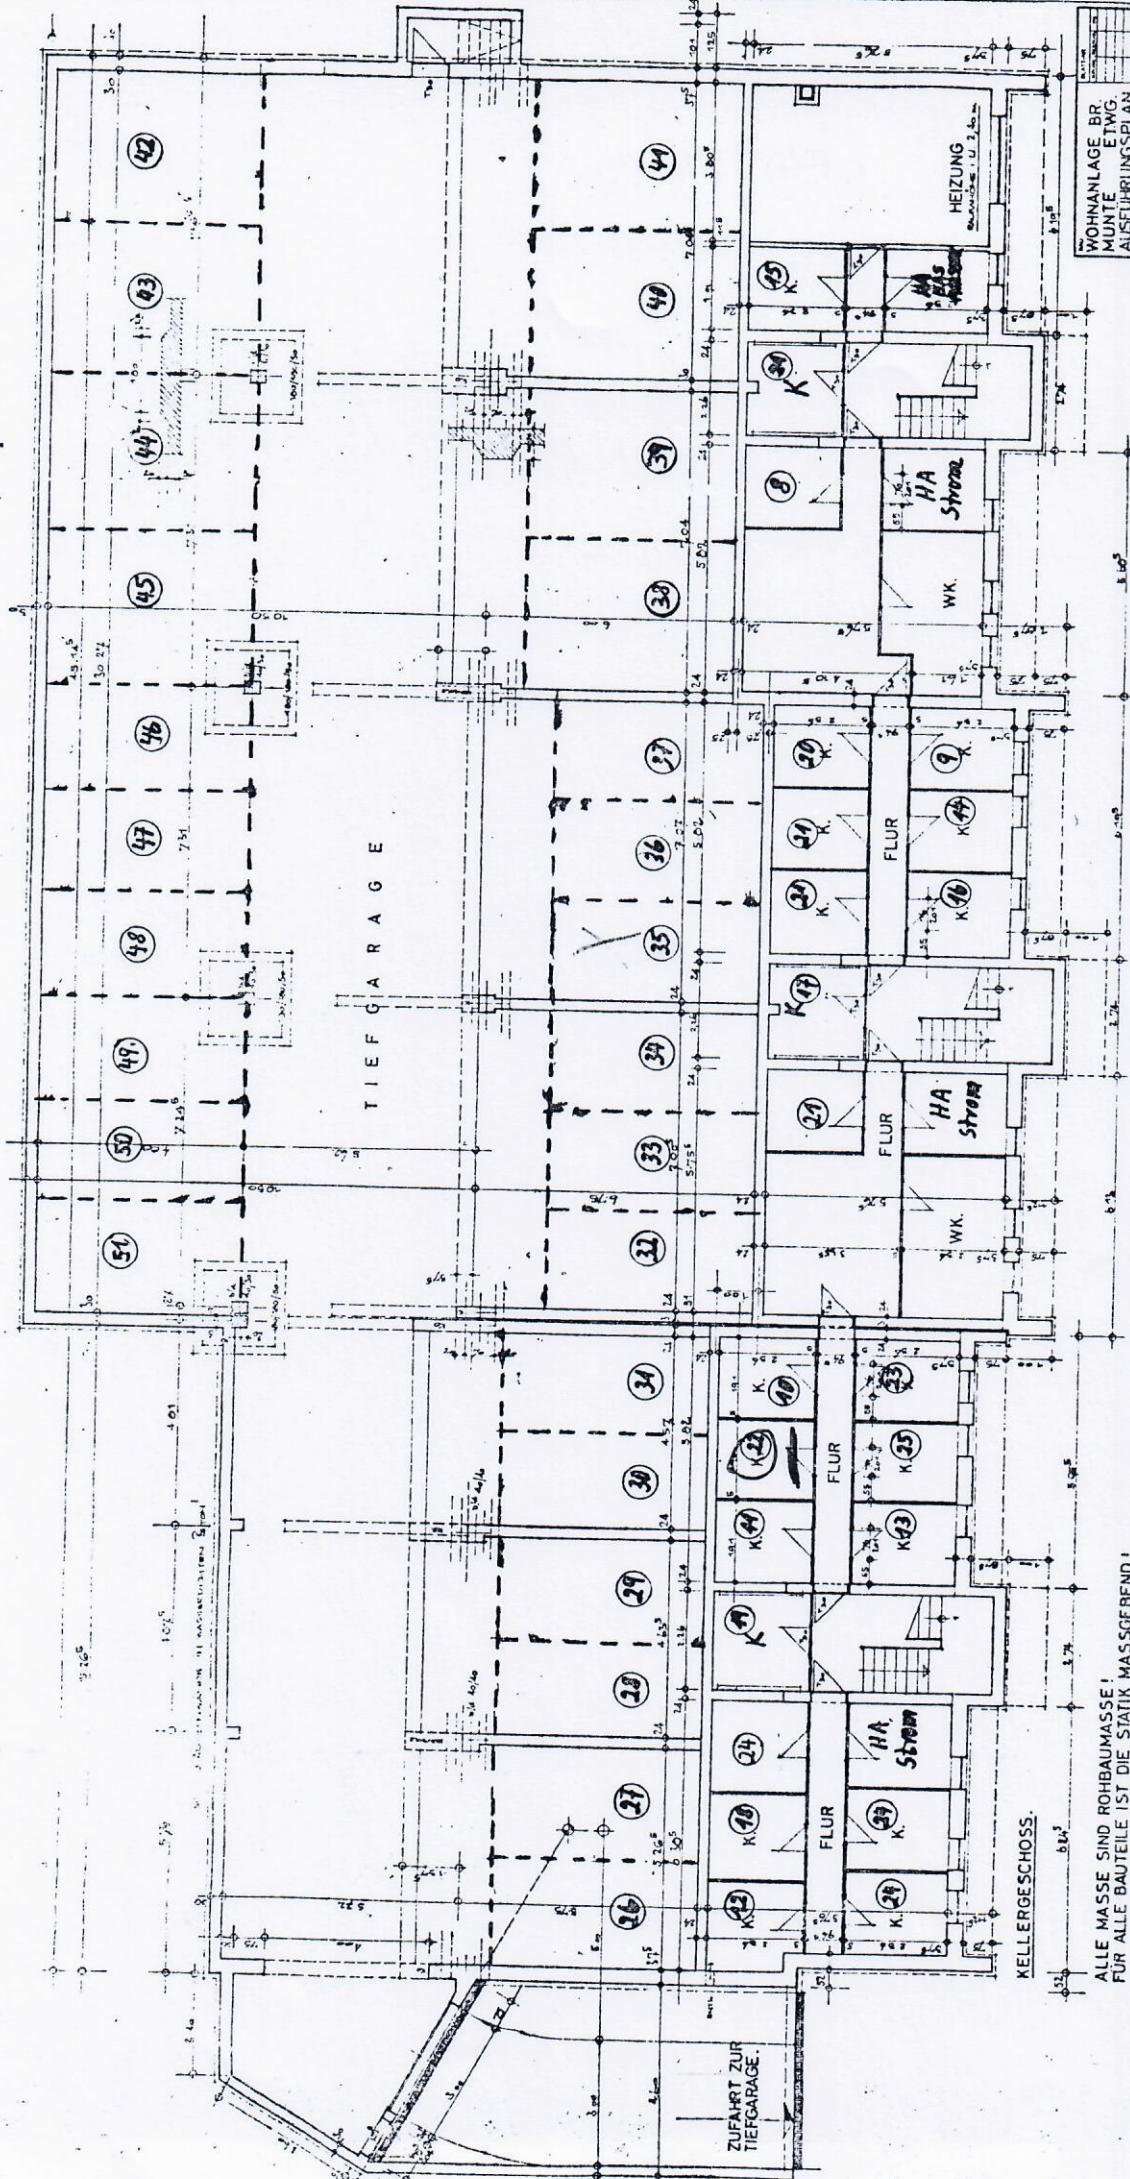

ALLE MASSE SIND ROHBAUMASSE!
FÜR ALLE BAUTEILE IST DIE STATIK MASSGEBEND!

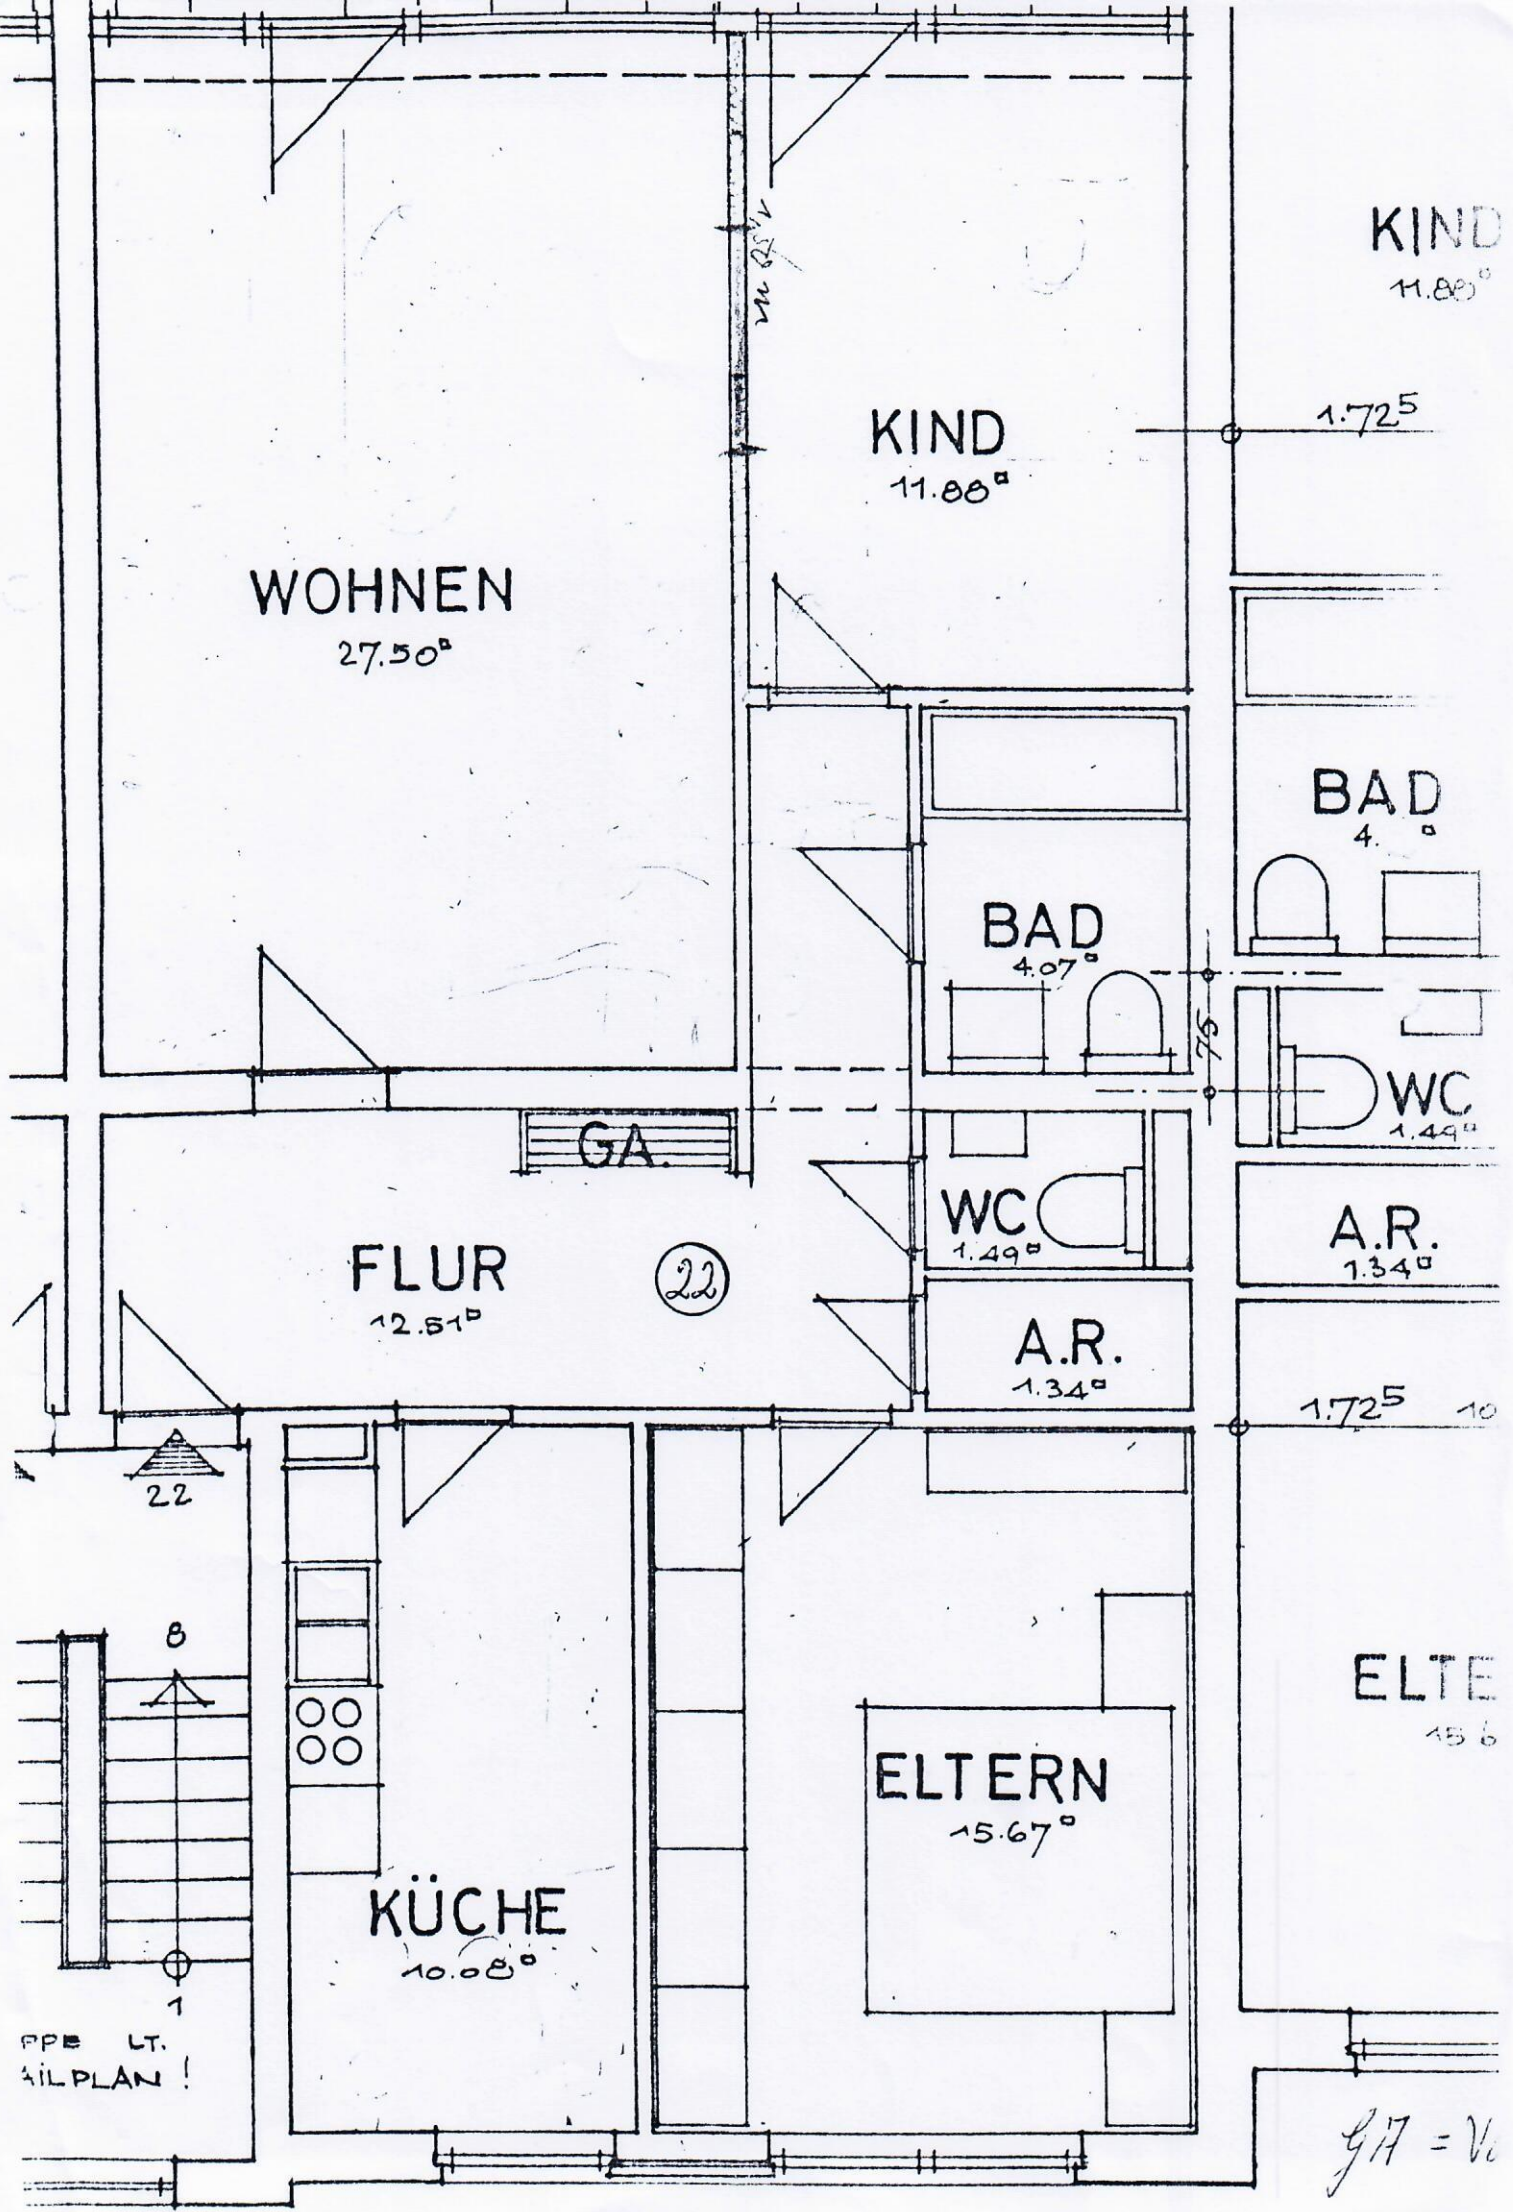

WOHNEN

27.50^{m²}

KIND

11.00^{m²}

KIND

11.00^{m²}

BAD

4.07^{m²}

BAD

4.07^{m²}

WC

1.49^{m²}

WC

1.49^{m²}

A.R.

1.34^{m²}

A.R.

1.34^{m²}

FLUR

12.51^{m²}

22

GA

22

8

1

PPE LT.
KILPLAN !

ELTE

15.67

ELTERN

15.67^{m²}

KÜCHE

10.08^{m²}

1.72⁵

10

GA = V