


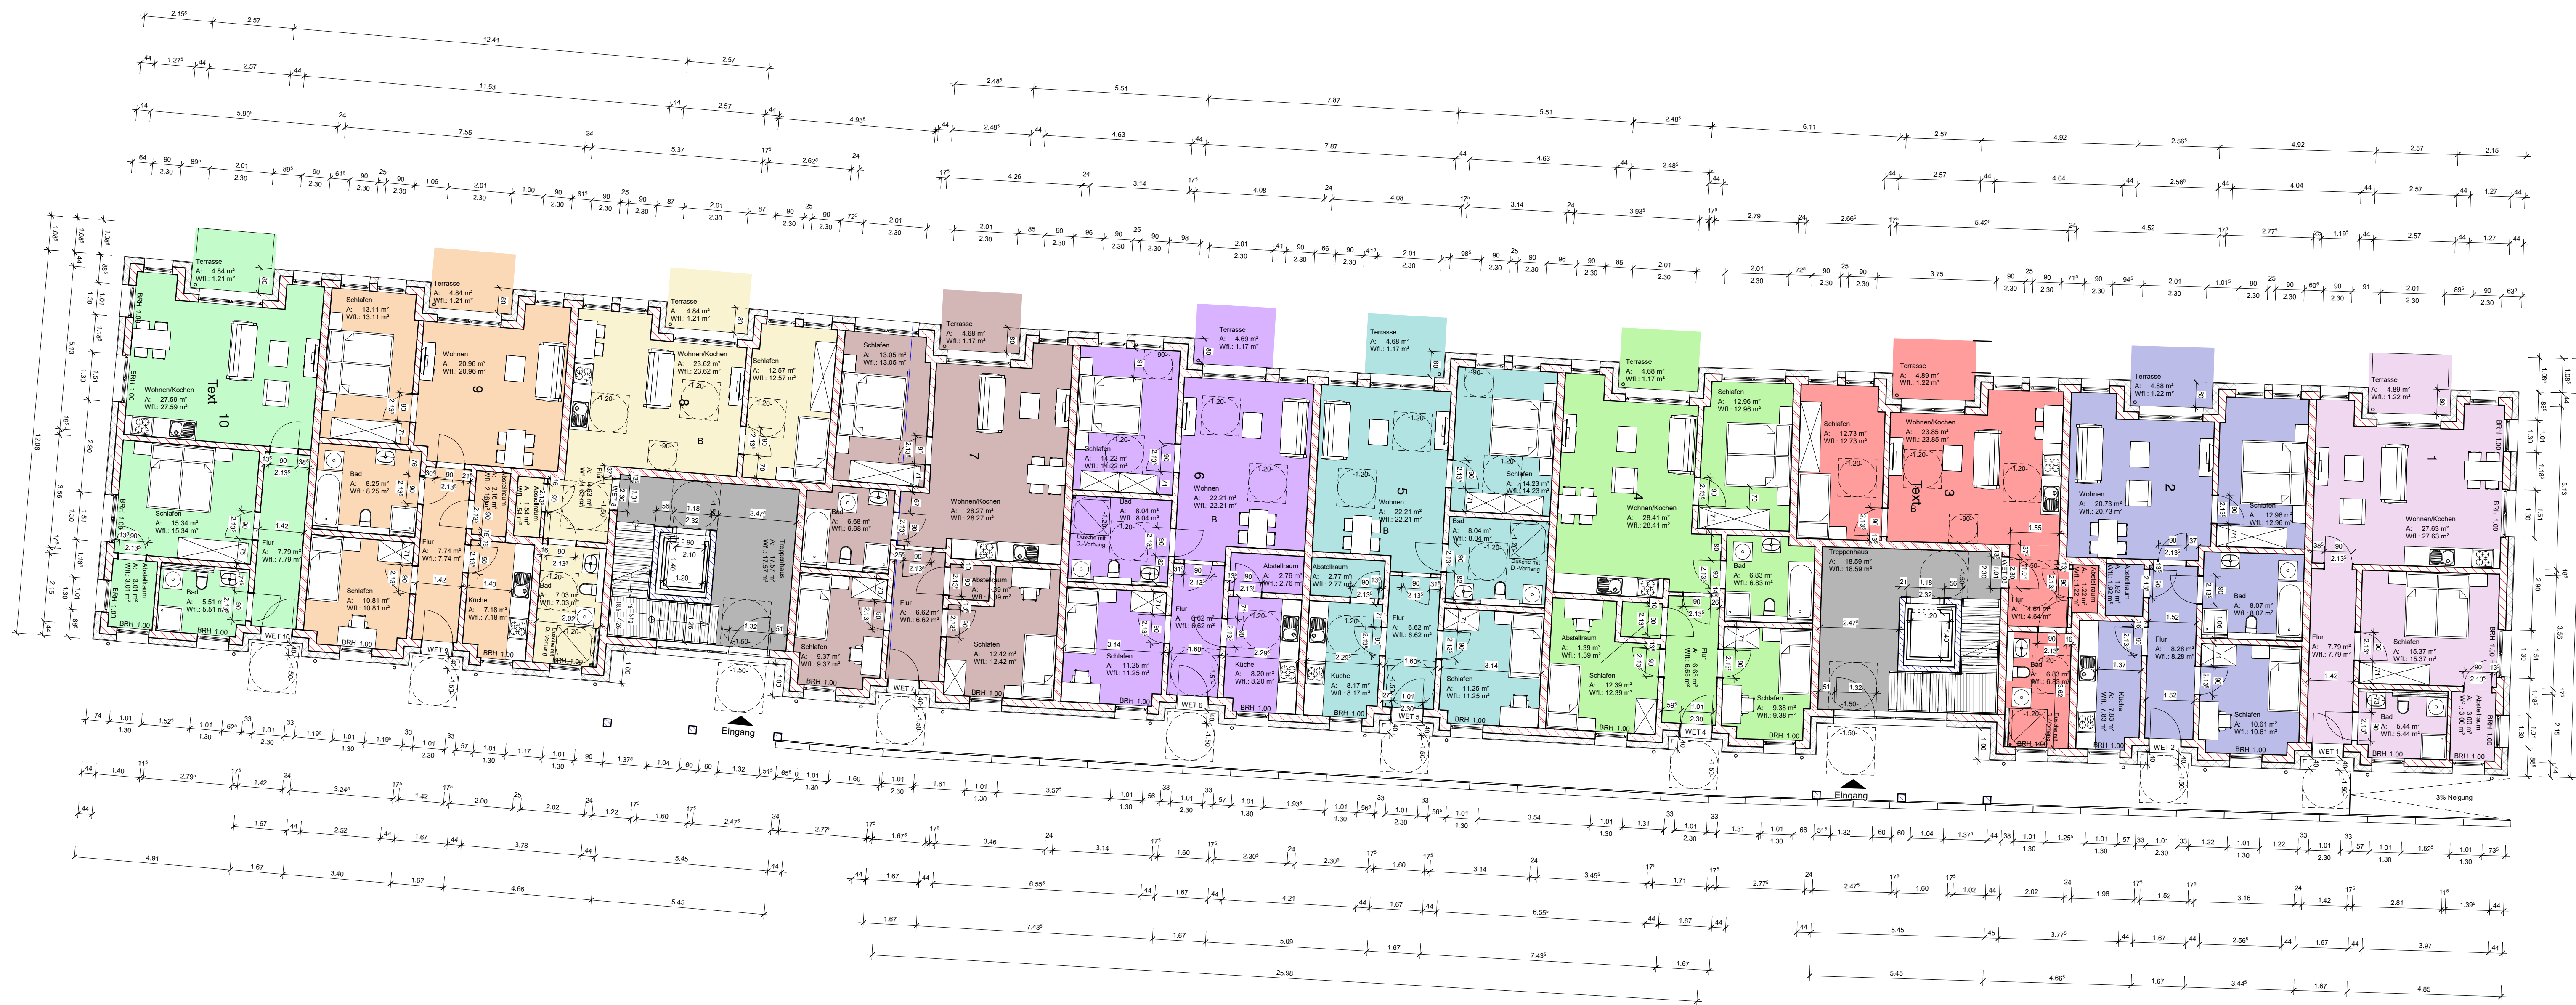

Ebene 0	Wohnung 8	Abstellraum	1	1,54 m²	1,54 m²
Ebene 0	Wohnung 8	Bad	1	7,03 m²	7,03 m²
Ebene 0	Wohnung 8	Flur	1	4,63 m²	4,63 m²
Ebene 0	Wohnung 8	Schlafen	1	12,57 m²	12,57 m²
Ebene 0	Wohnung 8	Terrasse	0,25	4,84 m²	1,21 m²
Ebene 0	Wohnung 8	Wohnen/Kochen	1	23,62 m²	23,62 m²
Wohnung 8				54,22 m²	50,59 m²

Ebene 0	Wohnung 10	Abstellraum	1	3,01 m ²	3,01 m ²
Ebene 0	Wohnung 10	Bad	1	5,51 m ²	5,51 m ²
Ebene 0	Wohnung 10	Flur	1	7,79 m ²	7,79 m ²
Ebene 0	Wohnung 10	Schlafen	1	15,34 m ²	15,34 m ²
Ebene 0	Wohnung 10	Terrasse	0,25	4,84 m ²	1,21 m ²
Ebene 0	Wohnung 10	Wohnen/Kochen	1	27,59 m ²	27,59 m ²
Wohnung 10				64,09 m ²	60,46 m ²
Gesamt: 72				708,07 m ²	672,12 m ²