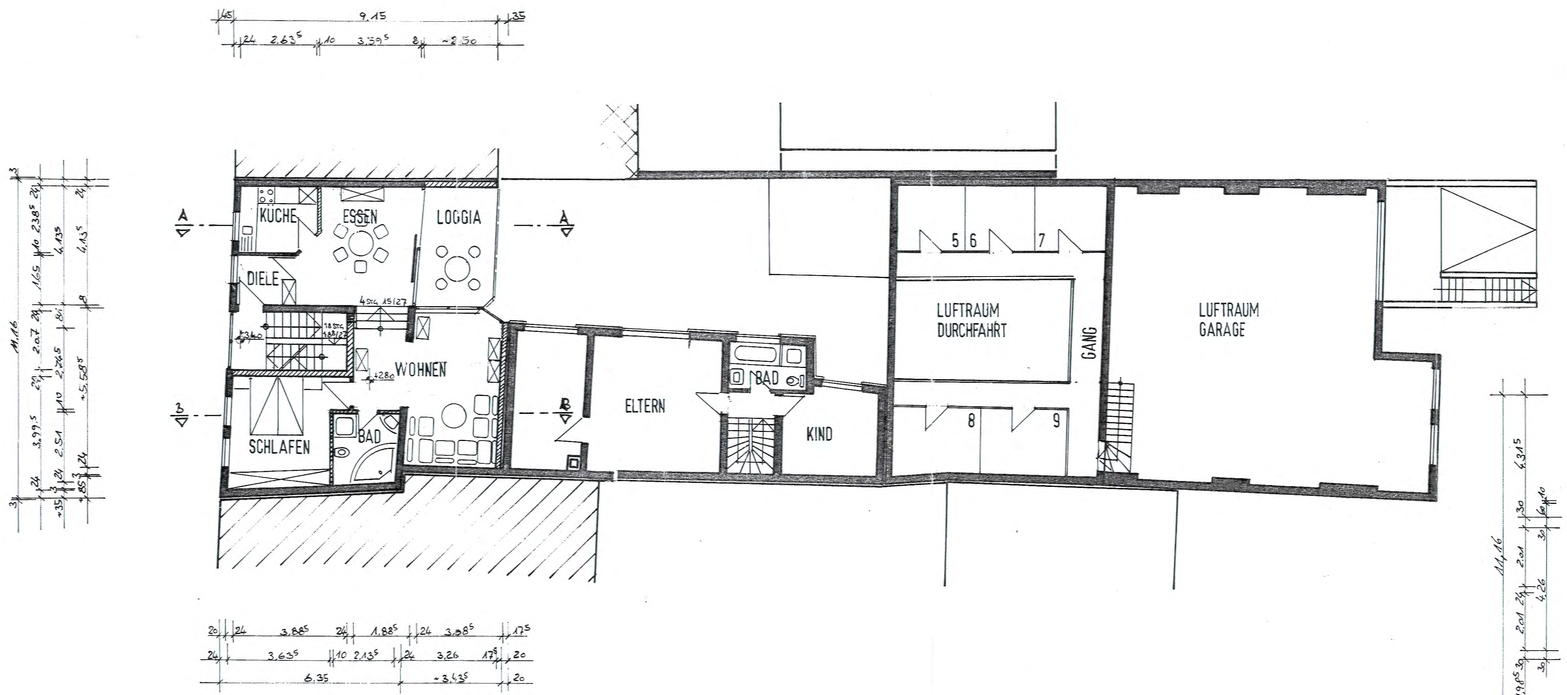

1. OBERGESCHOSS

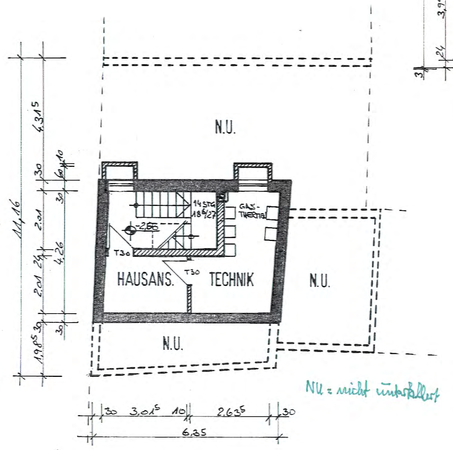

NU = nicht unterkellert

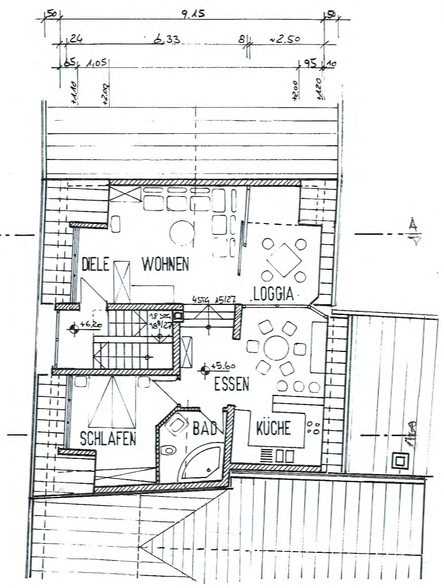

DACHGESCHOSS

[redacted]

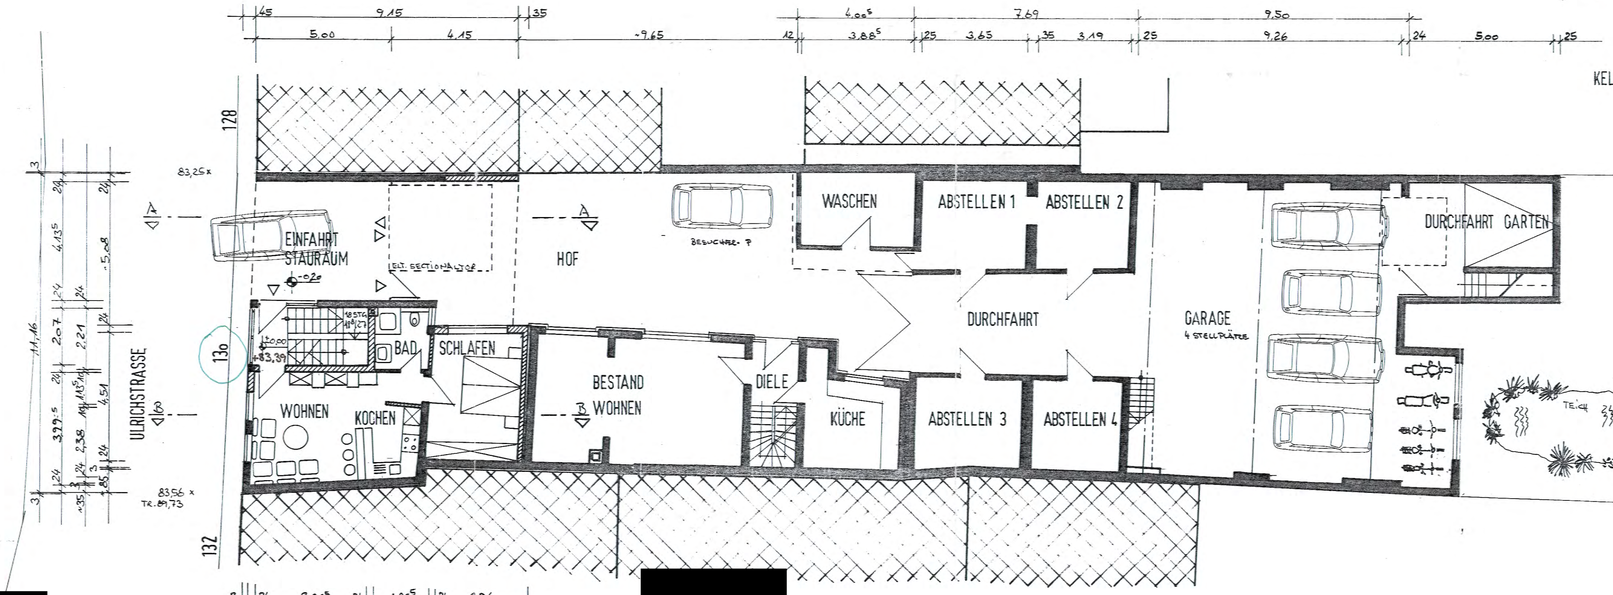

KELLERGESCHOSS

[redacted]

[redacted]

WOHNHAUSAUFSTOCKUNG SCHULZE	
MIT 3 WOHNUNGEN	
PROJEKT	[redacted]
PLAN	GRUNDRISSE
BAUHERR	[redacted]
PLAN NR: B 01	M = 1 : 100 GEZ. DER
B. - PLAN:	PHASE BAUANTRAG DATUM 09.08.1997
GEÄND.	
ATELIER DER PLAN	
[redacted]	