



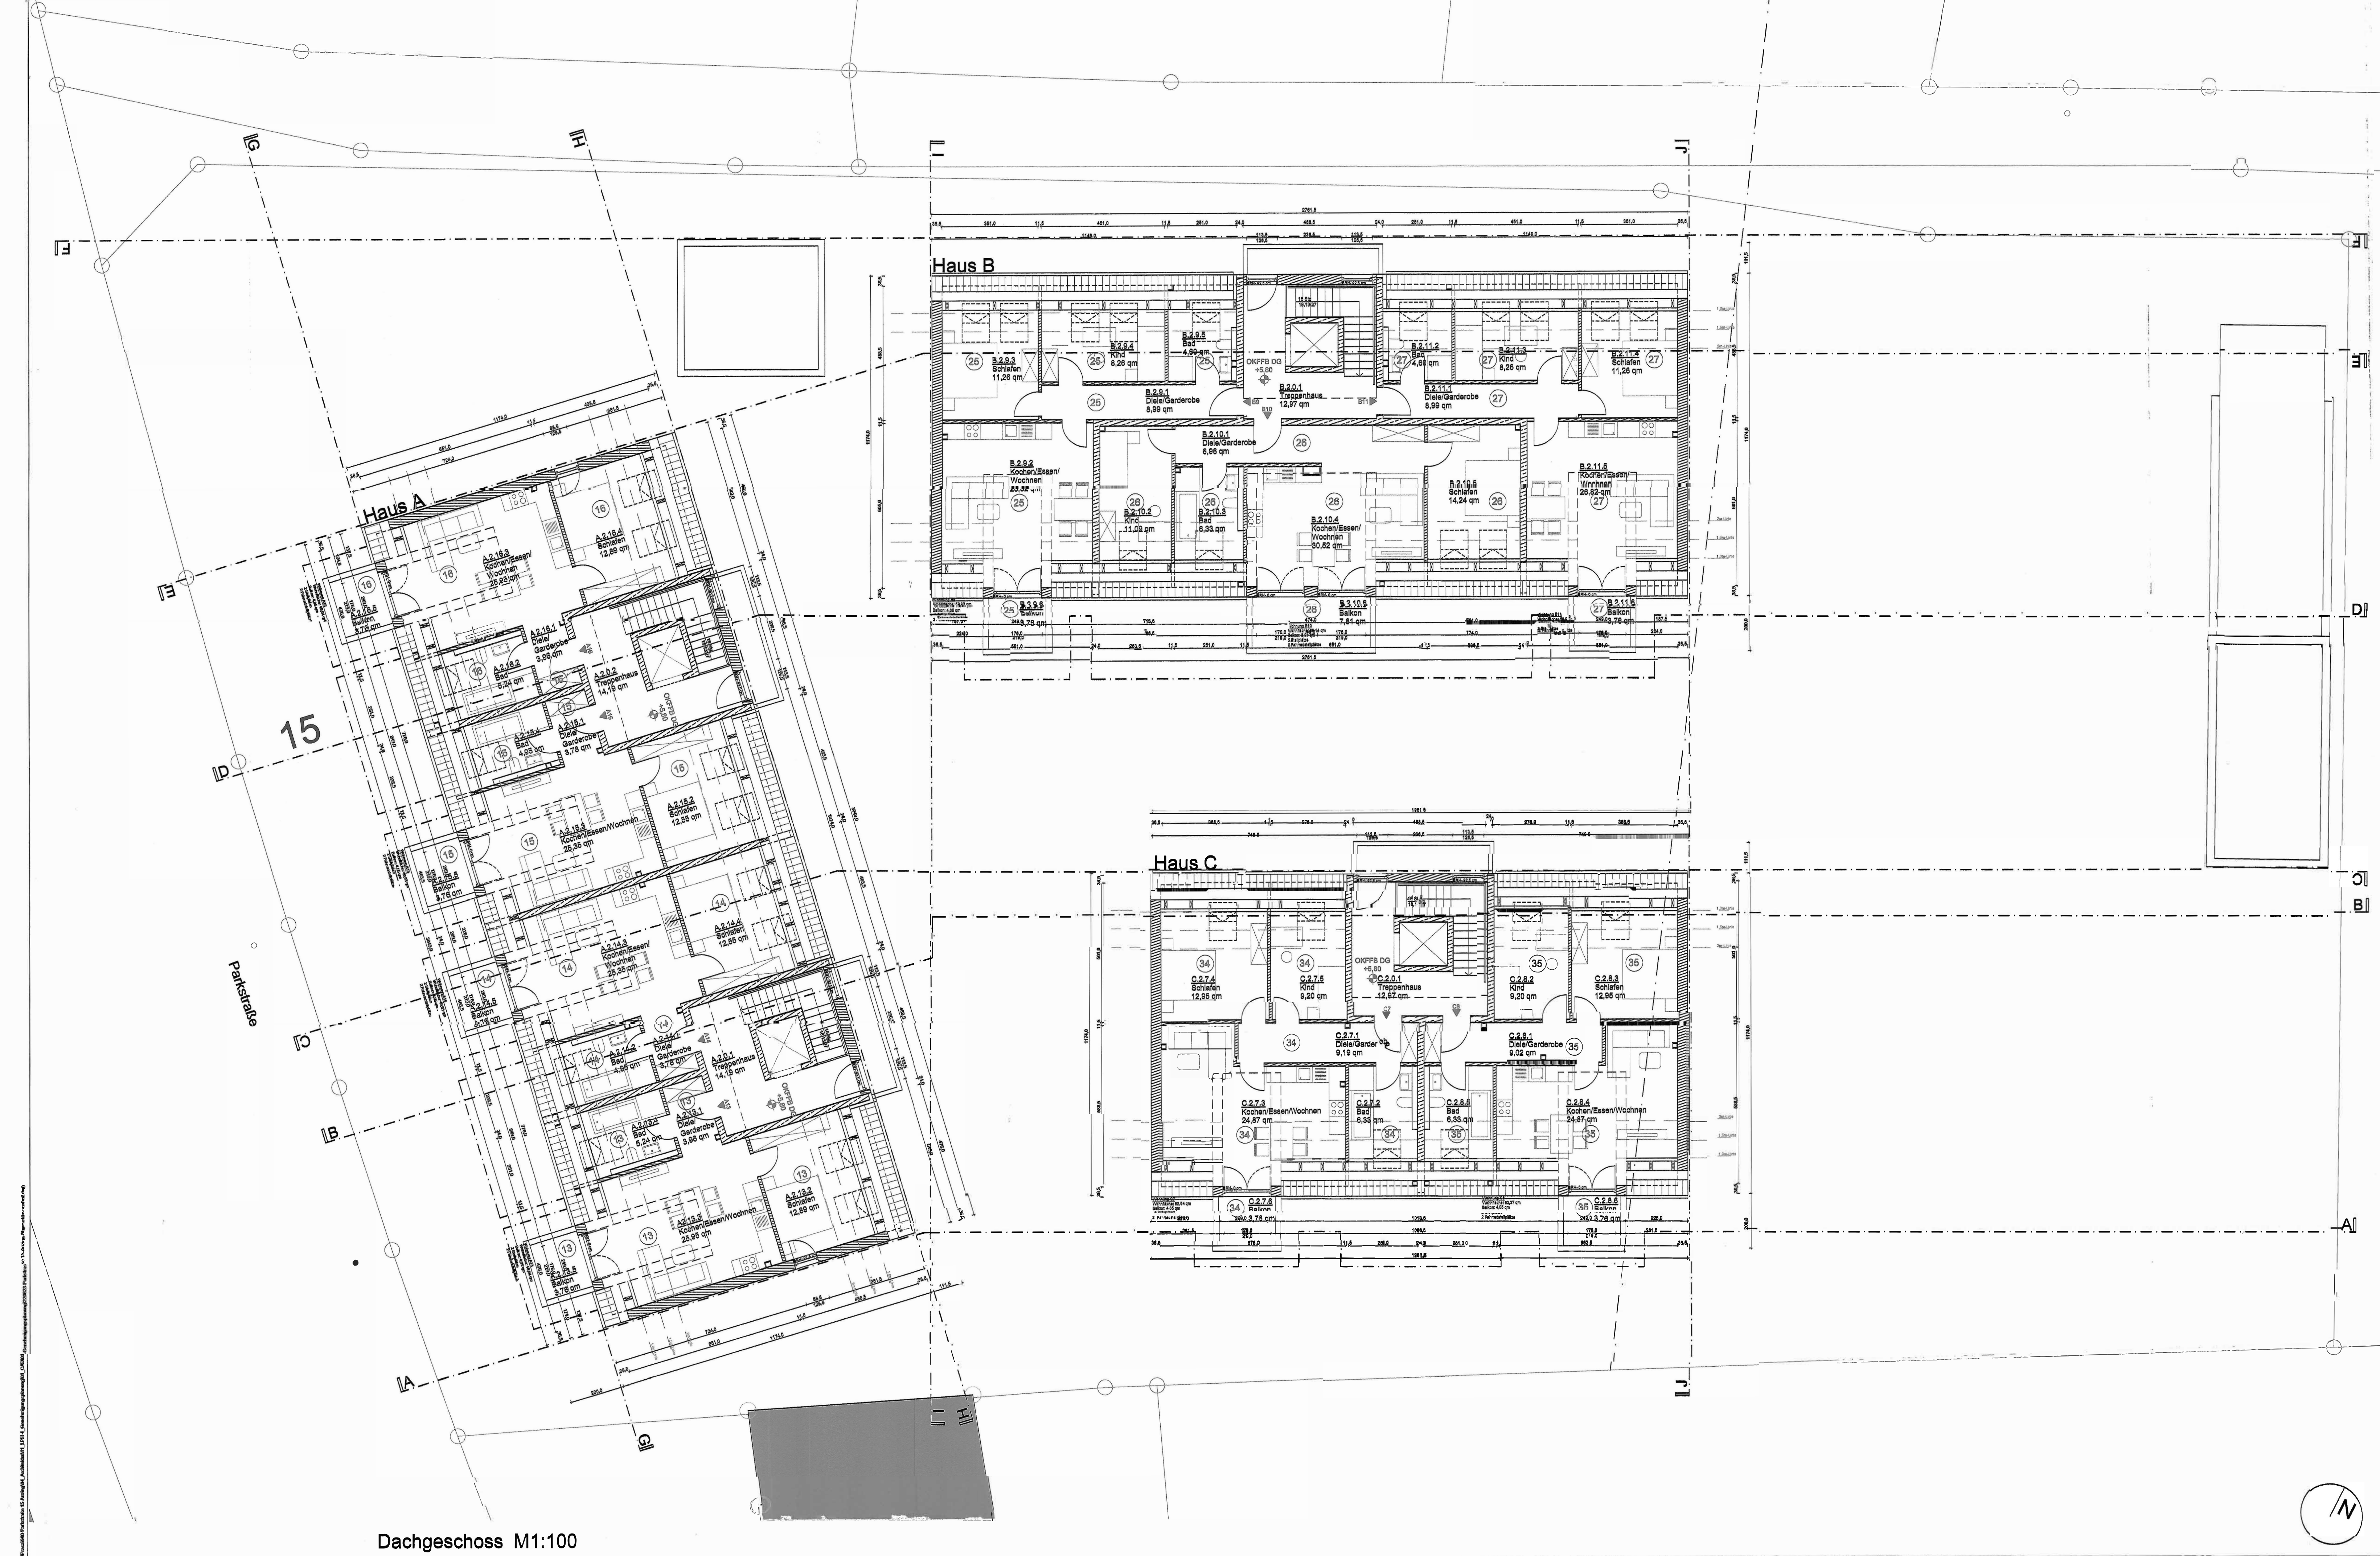

Dachgeschoss M1:100

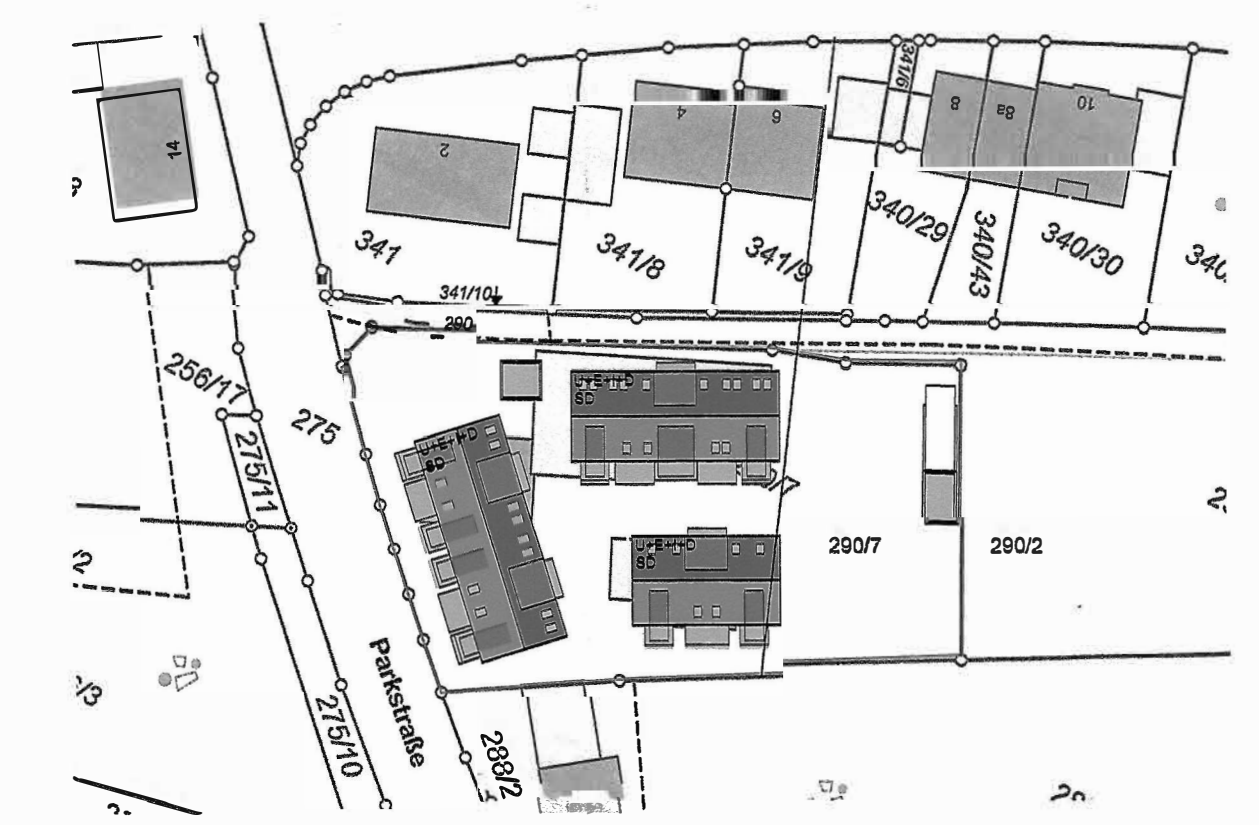

Lageplan M1:1000