


14.52

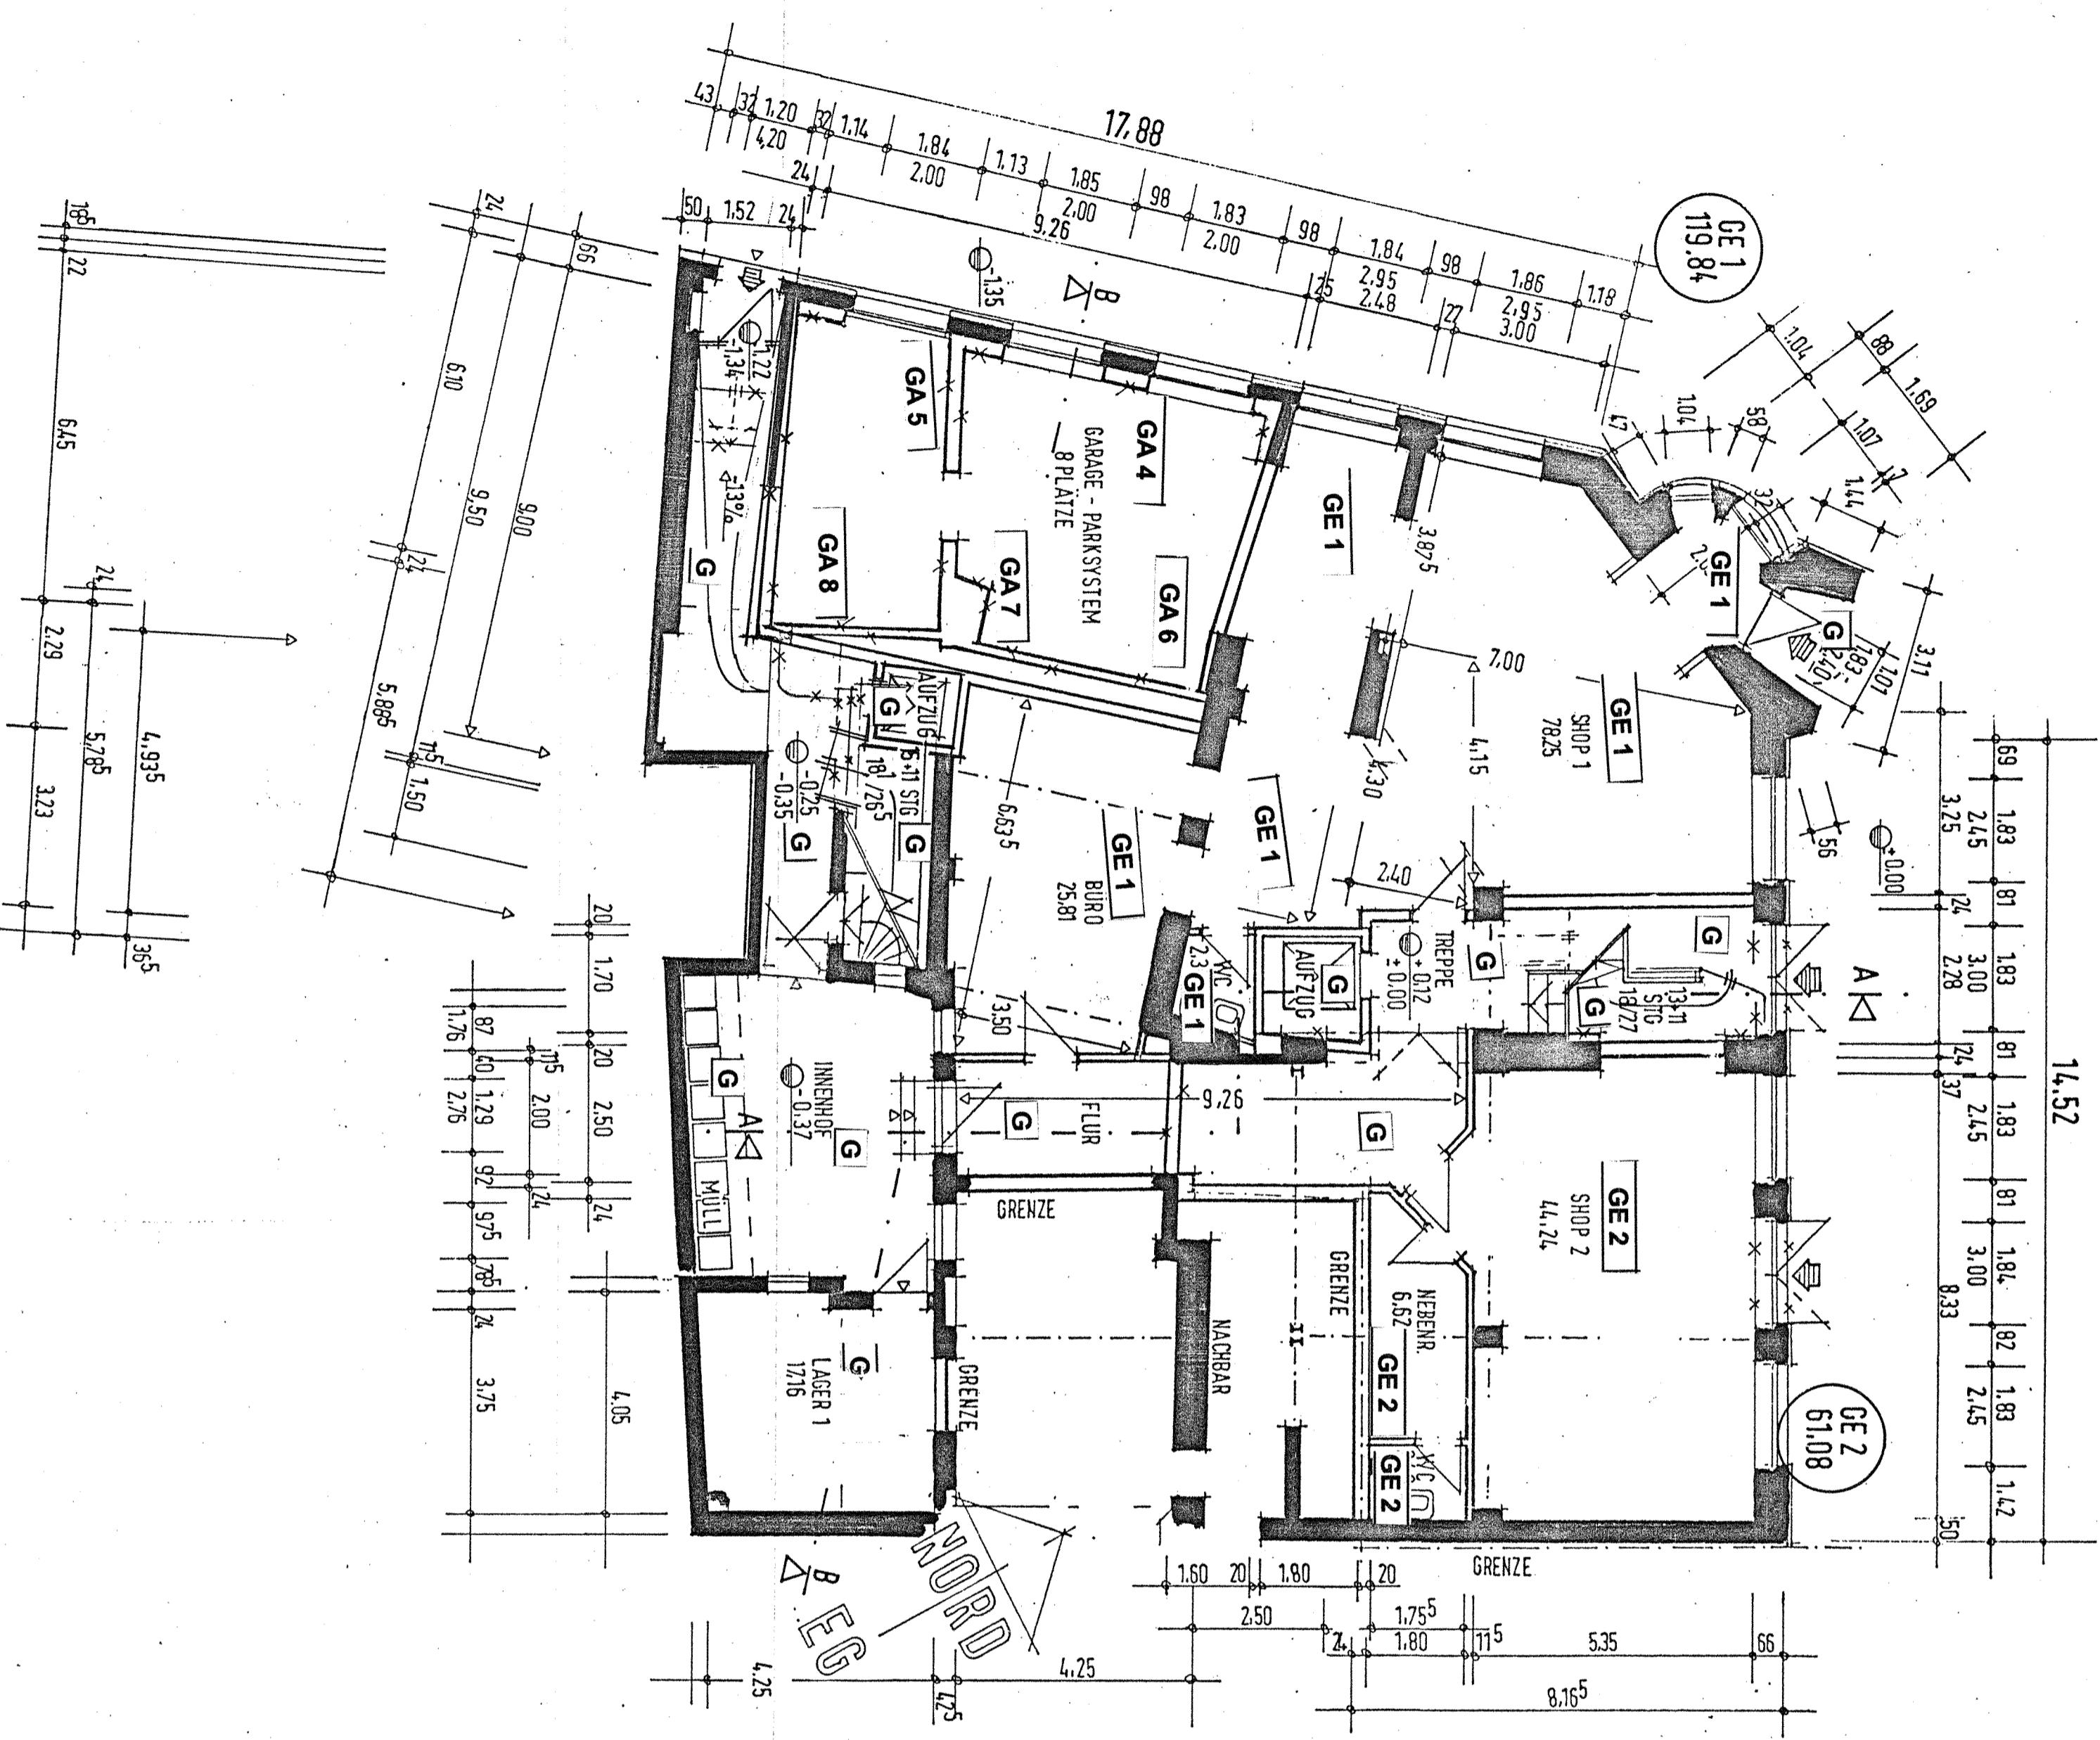

## BAUANTRAG TIEKUR

AUFWERK  
EINES BESTEHENDEN WOHN- UND GESCHÄFTSHAUSES  
IN 96450 COBURG, SALZMARKT 5  
FL-NR. 231, GEMARKUNG COBURG

## ERDGESCHOSS

MASSTAB 1:100

BAUHERR  
**SCHAUBAU GMBH**  
BAUTRÄGER + ERSCHLIESSENGEN  
AMSELWEG 4 A  
96237 EBERSDORF B. COBURG

## AUFTEILUNGSPLAN

ZUR BESCHEINIGUNG DER ABGESCHLOSSENHEIT

Die Nachbarn haben Kenntnis genommen und zugestimmt

FL-NR. 231/1 ANGELIKA BEILETH

FL-NR. 236 - 237 ULRICH FISCHER

FL-NR. 235 LANGE IMMOBILIEN  
HAUSVERWALTER IM NAMEN DER EIGENTÜMERGEMEINSCHAFT, LT. BEIBLATT

ENTWURF:

ARCHITEKTURBÜRO THOMAS SCHAUDER

TEL: 09562/921211 - FAX: 921213 - THOMAS.SCHAUDER@SCHAUBAUDE

EBERSDORF-B. COBURG, DEN

DER ARCHITEKT

30.12.2006