




Erstellt am 13.02.2026

Gemarkung: Banzkow (13 0620)
Flur: 1
Flurstück: 443/1

Gemeinde: Banzkow (13 0 76 005)
Landkreis Ludwigslust-Parchim
Lage: Achterstr. 6a

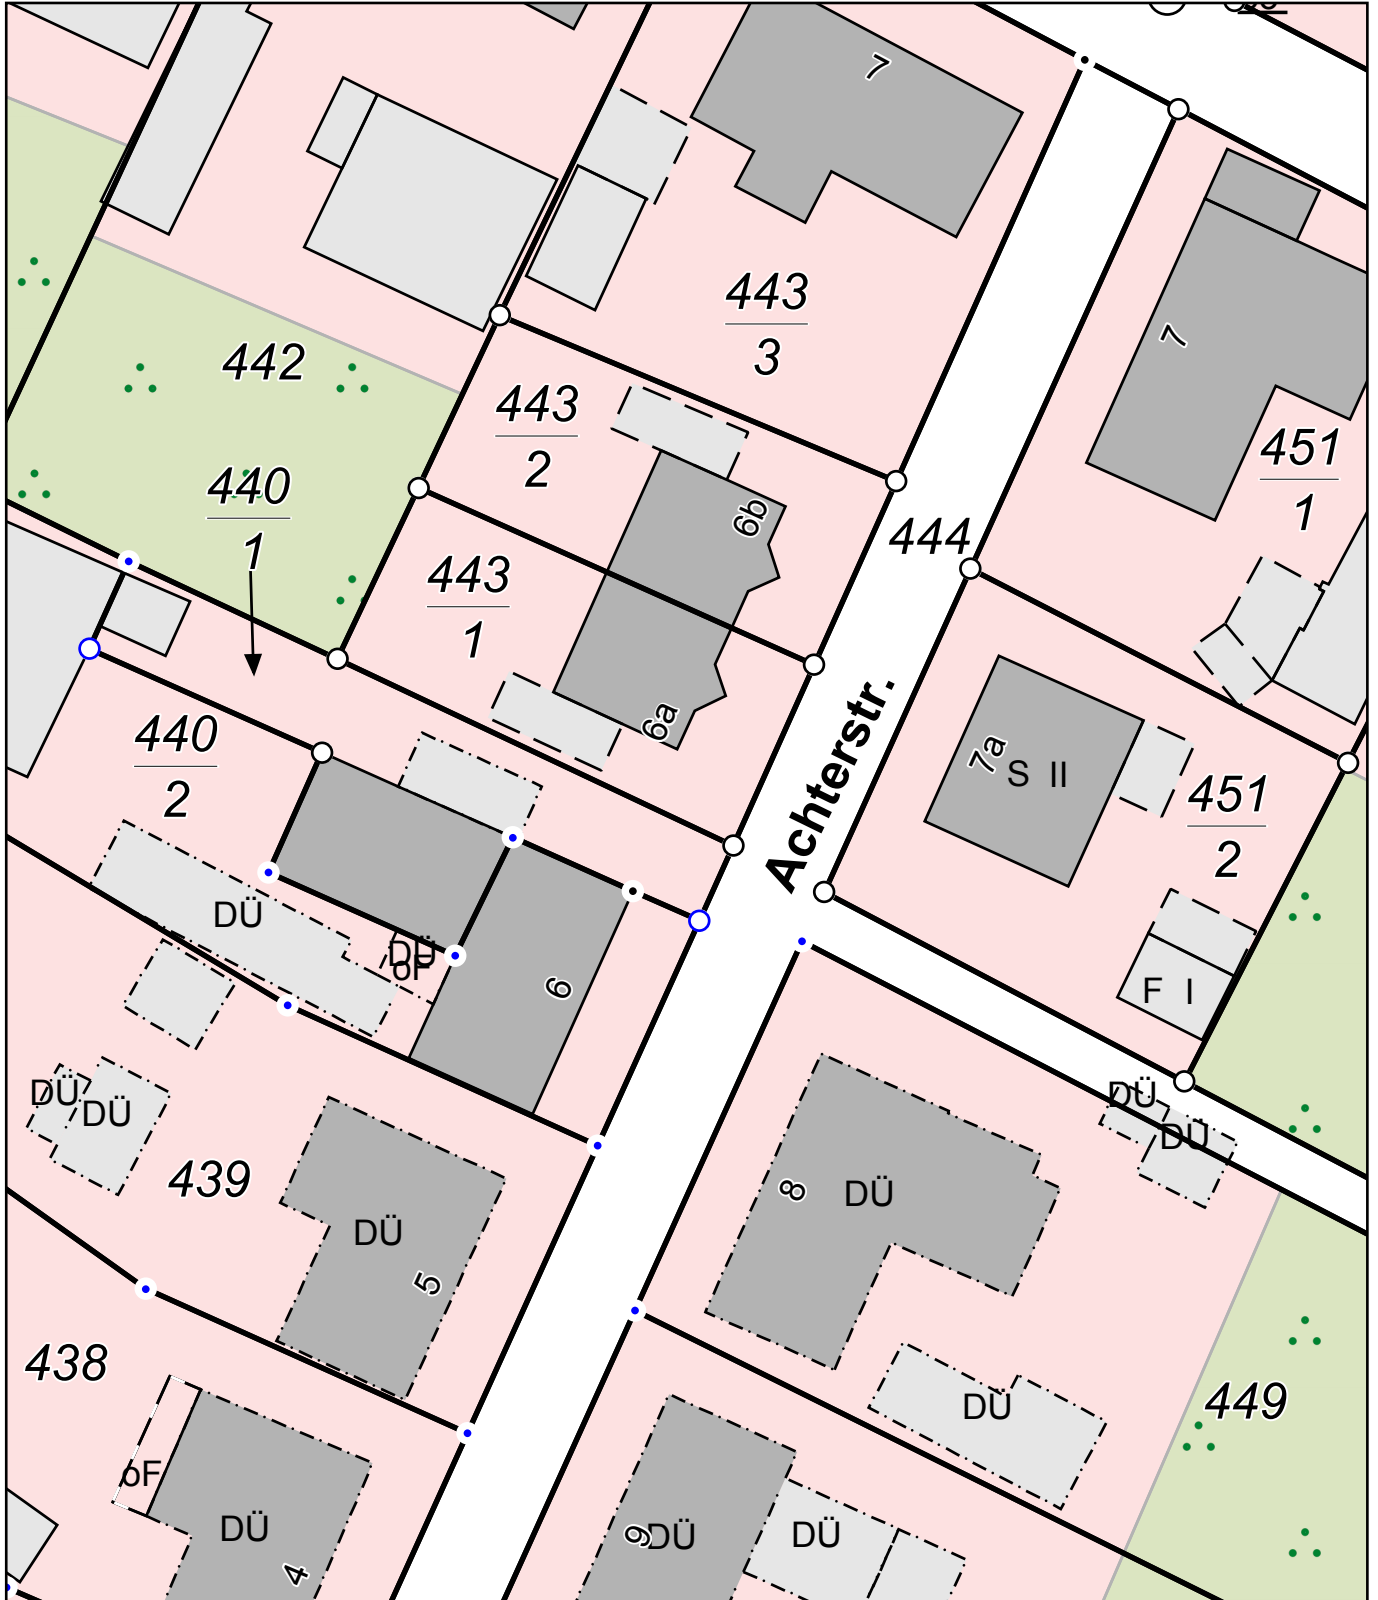

MV5224
0 5 10 15 Meter
Maßstab 1:500

© Vermessungs- und Geoinformationsbehörden Mecklenburg-Vorpommern
Vervielfältigung, Weiterverarbeitung, Umwandlung, Weitergabe an Dritte oder Veröffentlichung bedarf der Zustimmung
der zuständigen Vermessungs- und Geoinformationsbehörde. Davon ausgenommen sind Verwendungen zu
innerdienstlichen Zwecken oder zum eigenen, nicht gewerblichen Gebrauch (§ 34 Abs. 1 GeoVermG M-V).
Gefertigt durch: Wagner, Tatjana / M.Sc., ÖbVI, 19053 Schwerin