



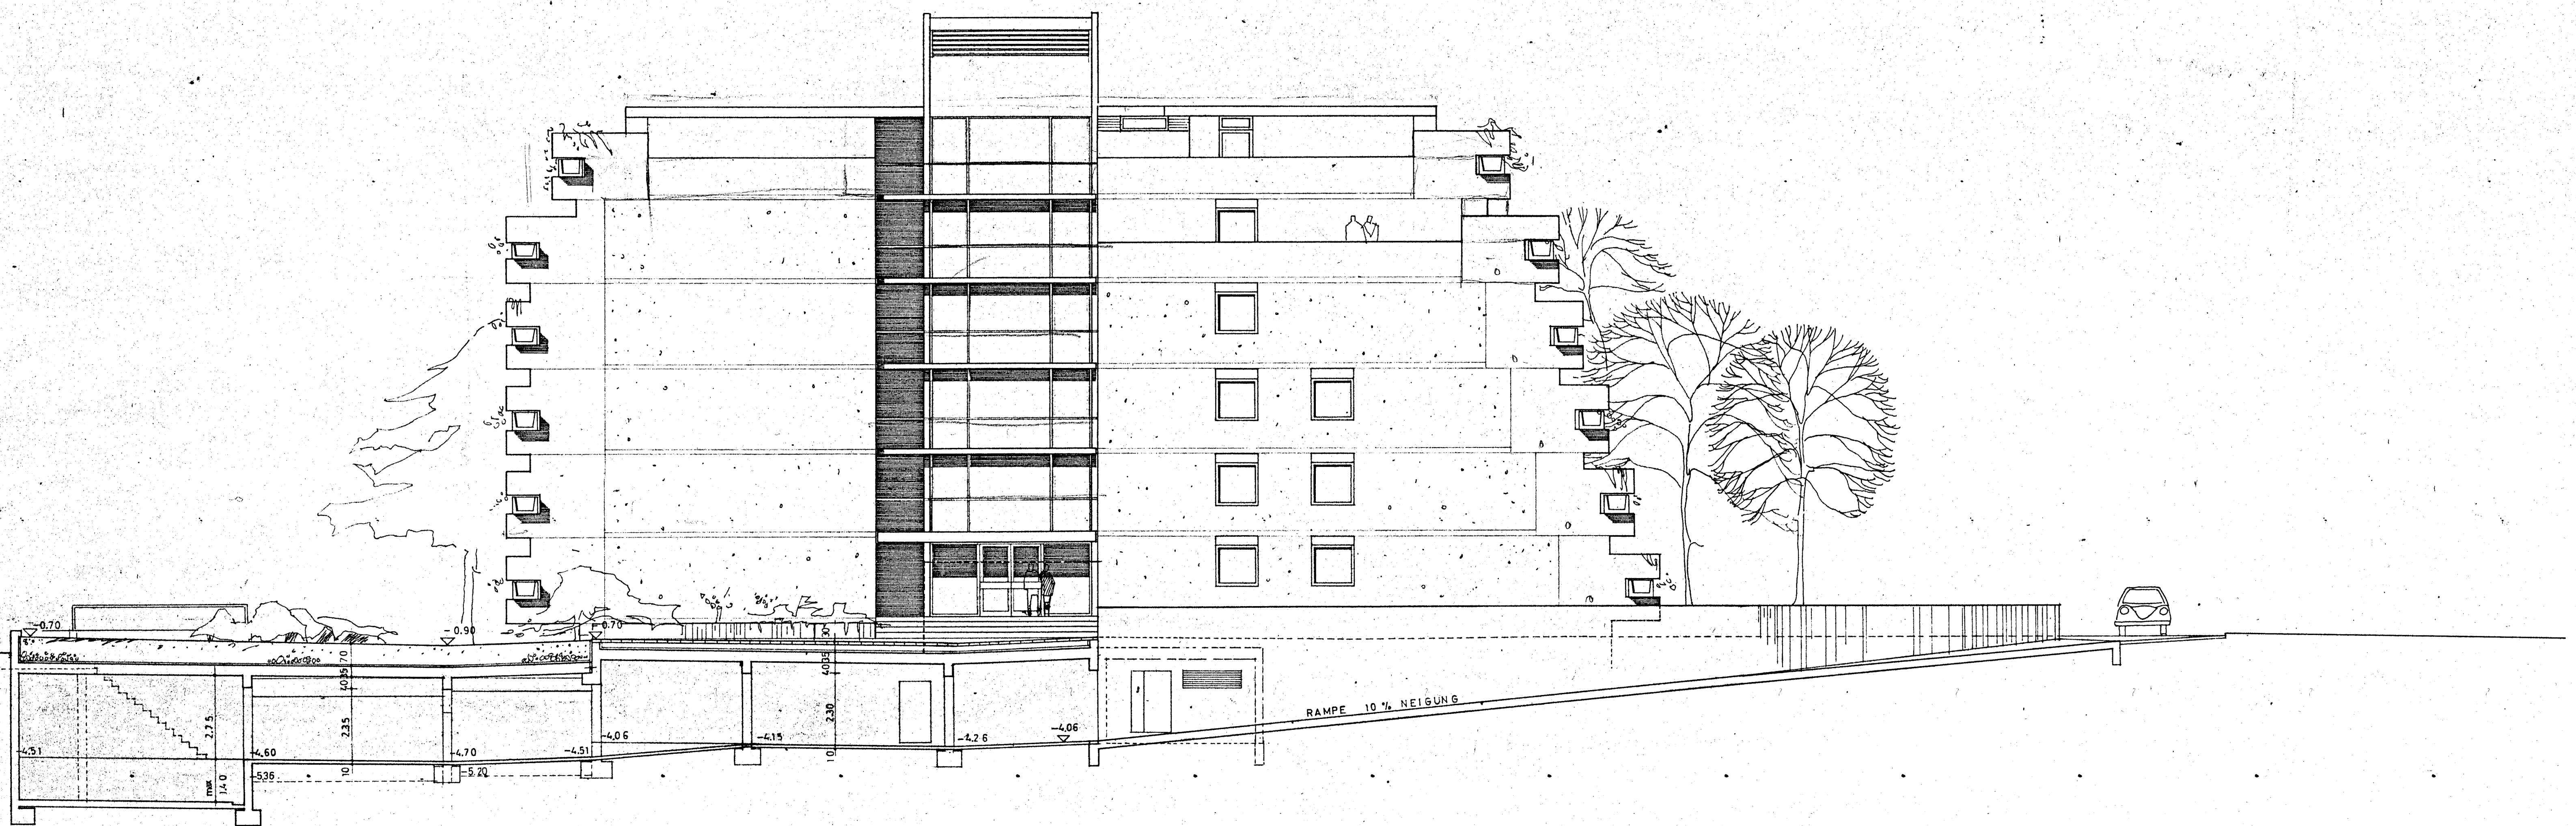

ANSICHT NORDEN + SCHNITT C-C

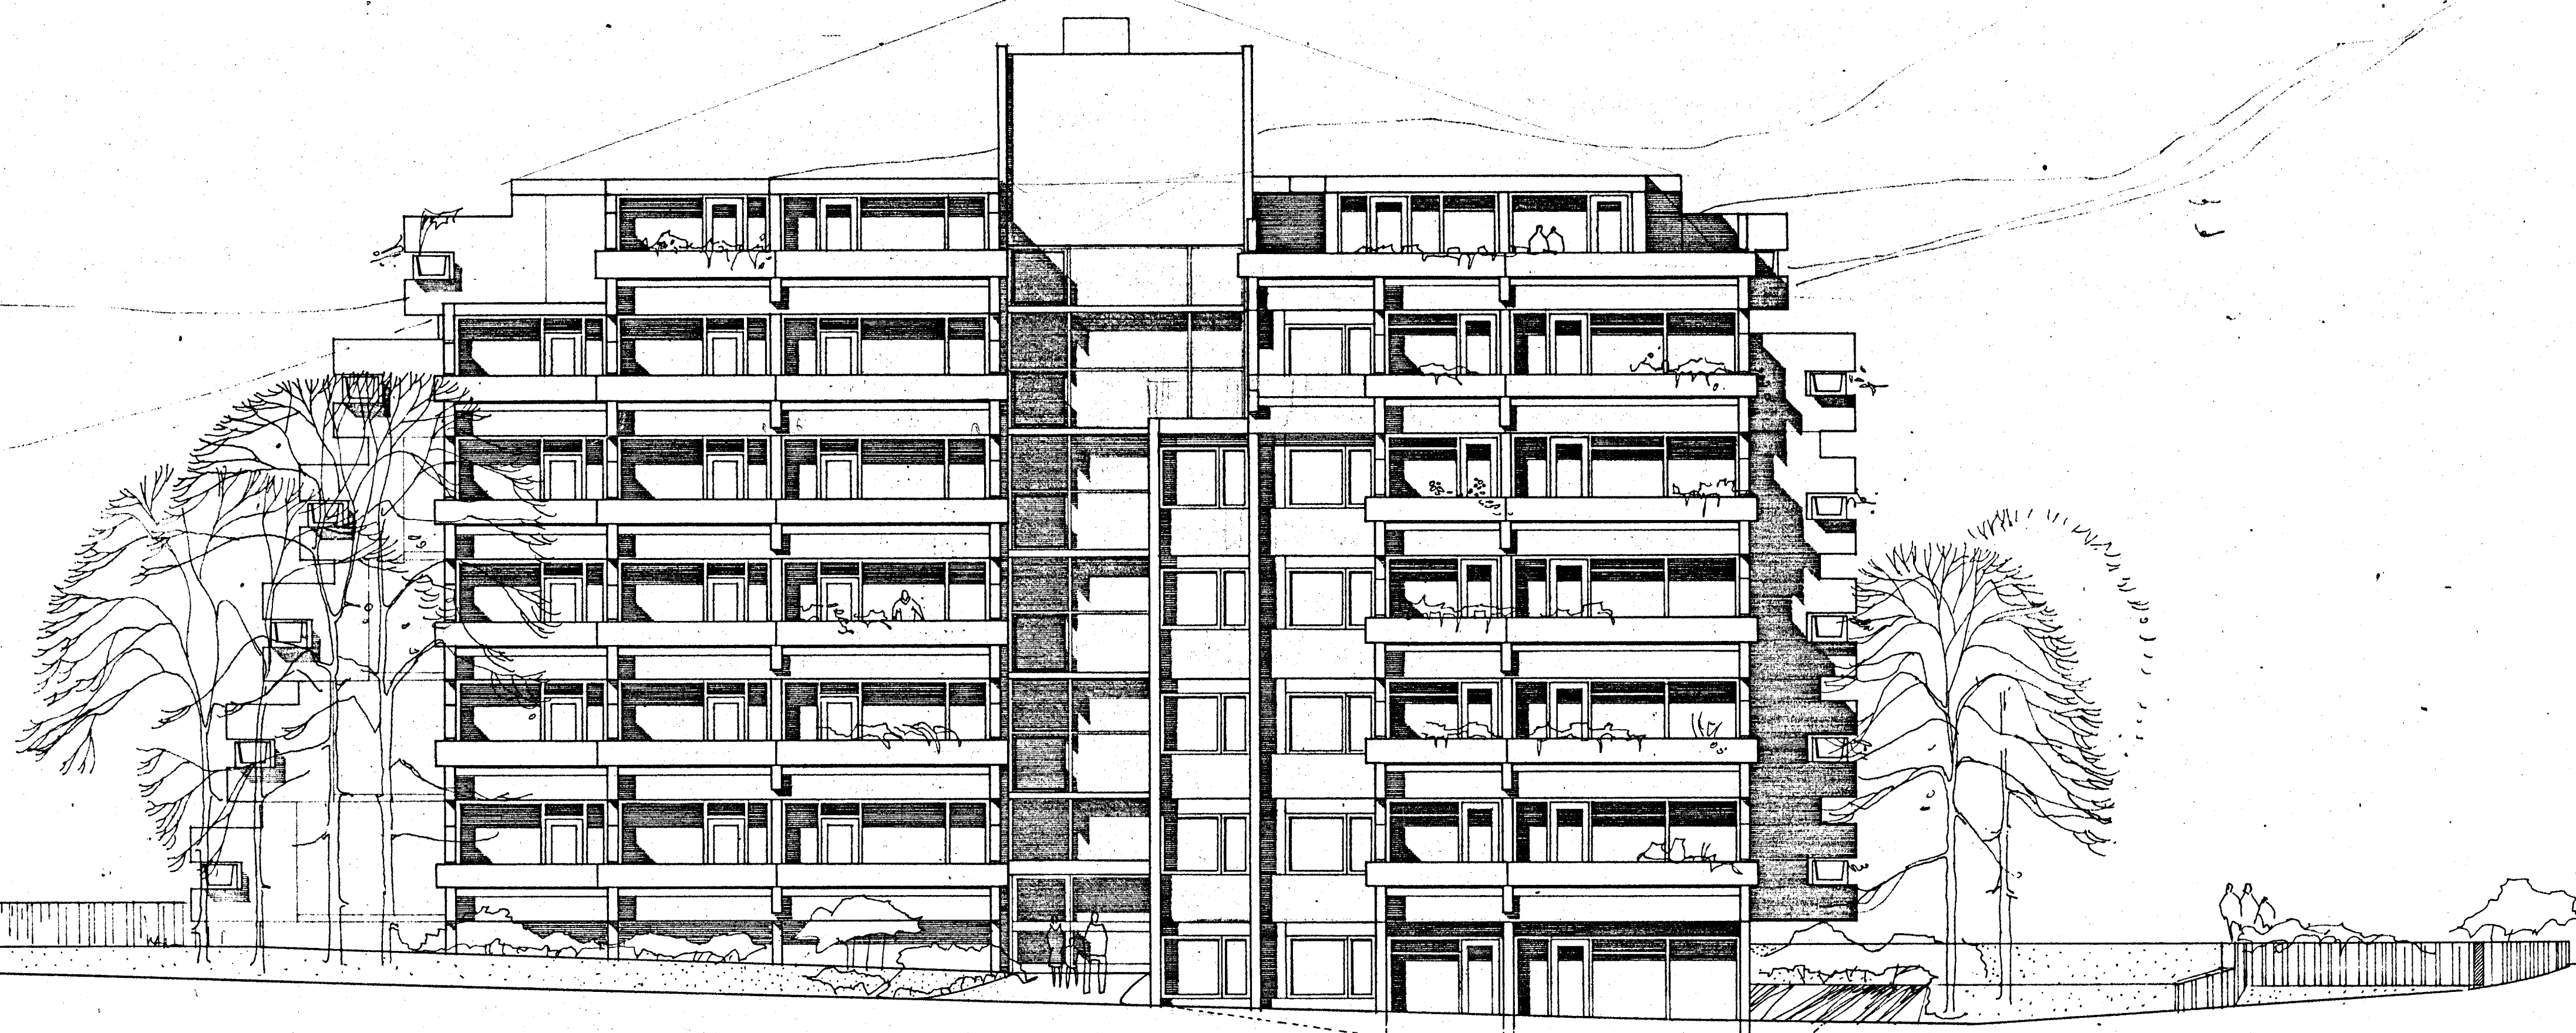

ANSICHT SÜDEN

NEUBAU EINES WOHN- UND APPARTEMENTHAUSES MIT TIEFGARAGE IN

8000 MÜNCHEN 80
JOSEFSGRABEN-STRASSE 9
HAUS NR. 106/96
FLUR NR. 106/96
GEMARK. BERG AM LAIM
KAT. BLATT
STADTBEZIRK

☐ FERTIGUNG M 1:100
EINGABEPLÄNE
15.12.1970
ANSICHT NORDEN+SÜDEN
SCHNITT C-C

NACHBARN
ZUR KENNNTNIS GENOMMEN U. ZUGESTIMMT

FLUR NR 108
FLUR NR 108/2
FLUR NR 108/3
FLUR NR 108/4 } STADT MÜNCHEN

ENTWURFSVERFASSER

PLANFERTIGER
BAUHERR / GRUNDSTÜCKSEIGENTÜMER

bauhaus münchen
GMBH & CO KOMMANDITGESELLSCHAFT