


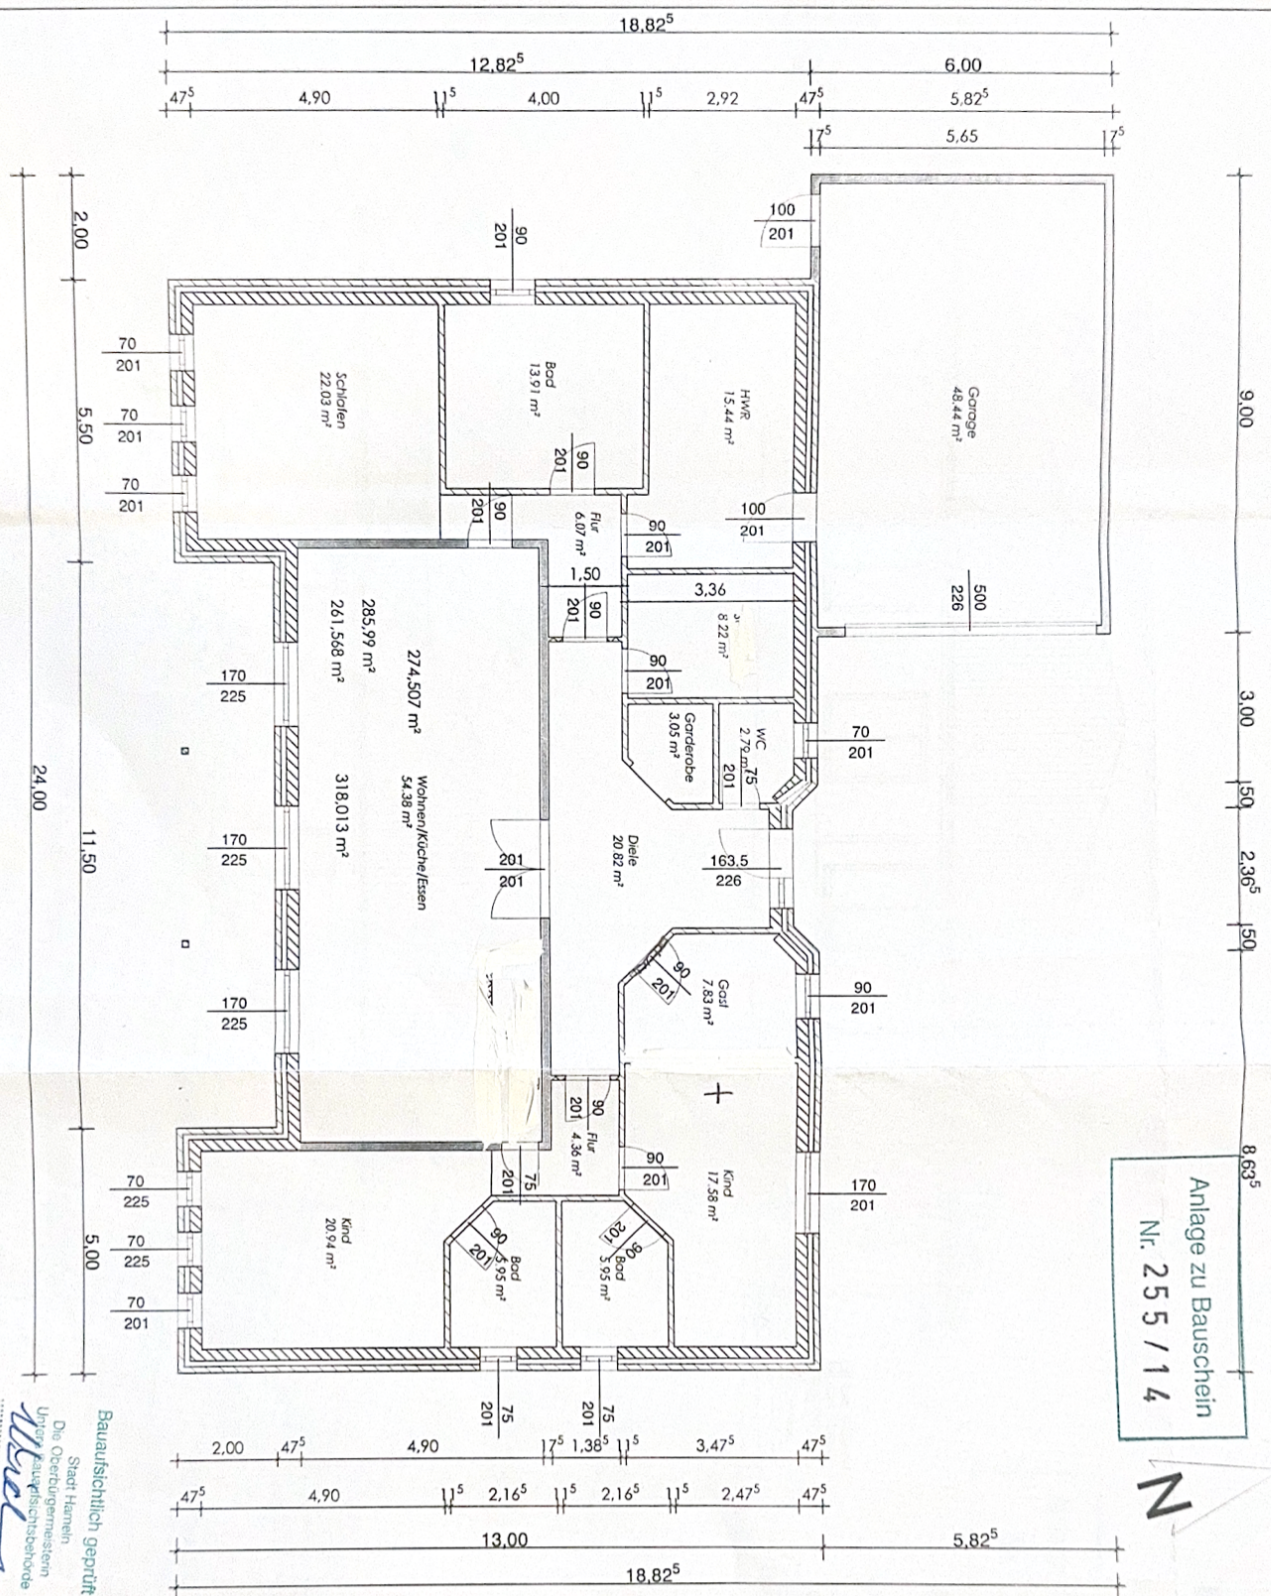

Anlage zu Bauschein
Nr. 255 / 14



Die Oberbürgermeisterin
