



Vermessungs- und Katasterverwaltung Niedersachsen

Gemeinde: Asendorf
Gemarkung: Asendorf

Liegenschaftskarte 1:1000


Standardpräsentation

Erstellt am 03.01.2023
Aktualität der Daten 31.12.2022

N = 5906748

AWI-Immobilien-Service
André Wottke
Moorweg 45A - 21266 Jesteburg
Tel: 04183-2640 Mobil: 0172 403 010 7
info@awi-immobilien.de

E = 32565852

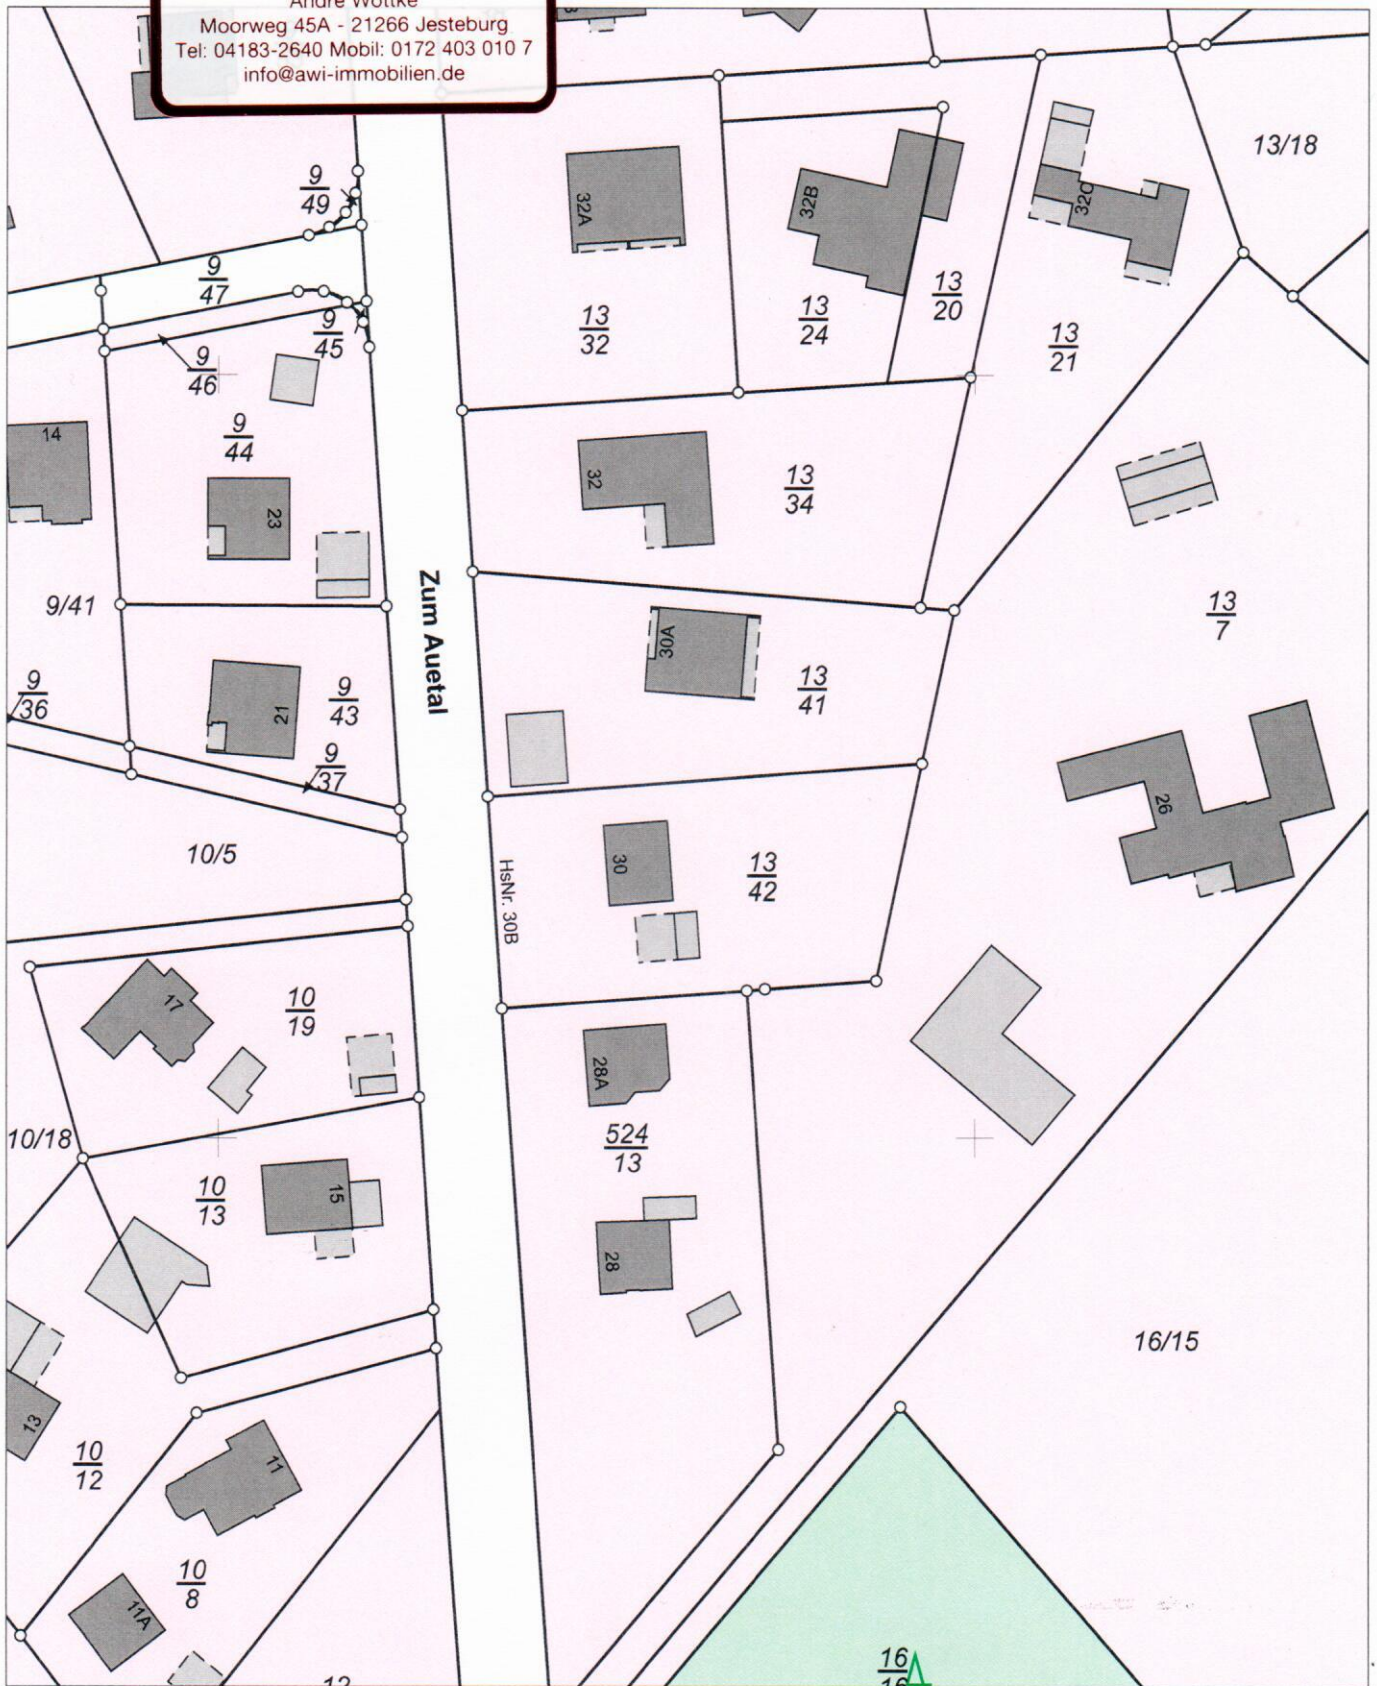

E = 32565672

N = 5906528

Maßstab 1:1000



Meter

Verantwortlich für den Inhalt:

Landesamt für Geoinformation und Landesvermessung Niedersachsen
Regionaldirektion Lüneburg - Katasteramt Winsen -
Von-Somnitz-Ring 3
21423 Winsen (Luhe)

Bereitgestellt durch:

ÖbVI Clemens Kiepe
ÖbVI Benedikt Riemann
Stadtkoppel 2
21337 Lüneburg

Zeichen:

Bei einer Verwertung für nichteigene oder wirtschaftliche Zwecke oder einer öffentlichen Wiedergabe sind die Allgemeinen Geschäfts- und Nutzungsbedingungen (AGNB) zu beachten; ggf. sind erforderliche Nutzungsrechte über einen zusätzlich mit der für den Inhalt verantwortlichen Behörde abzuschließenden Nutzungsvertrag zu erwerben.