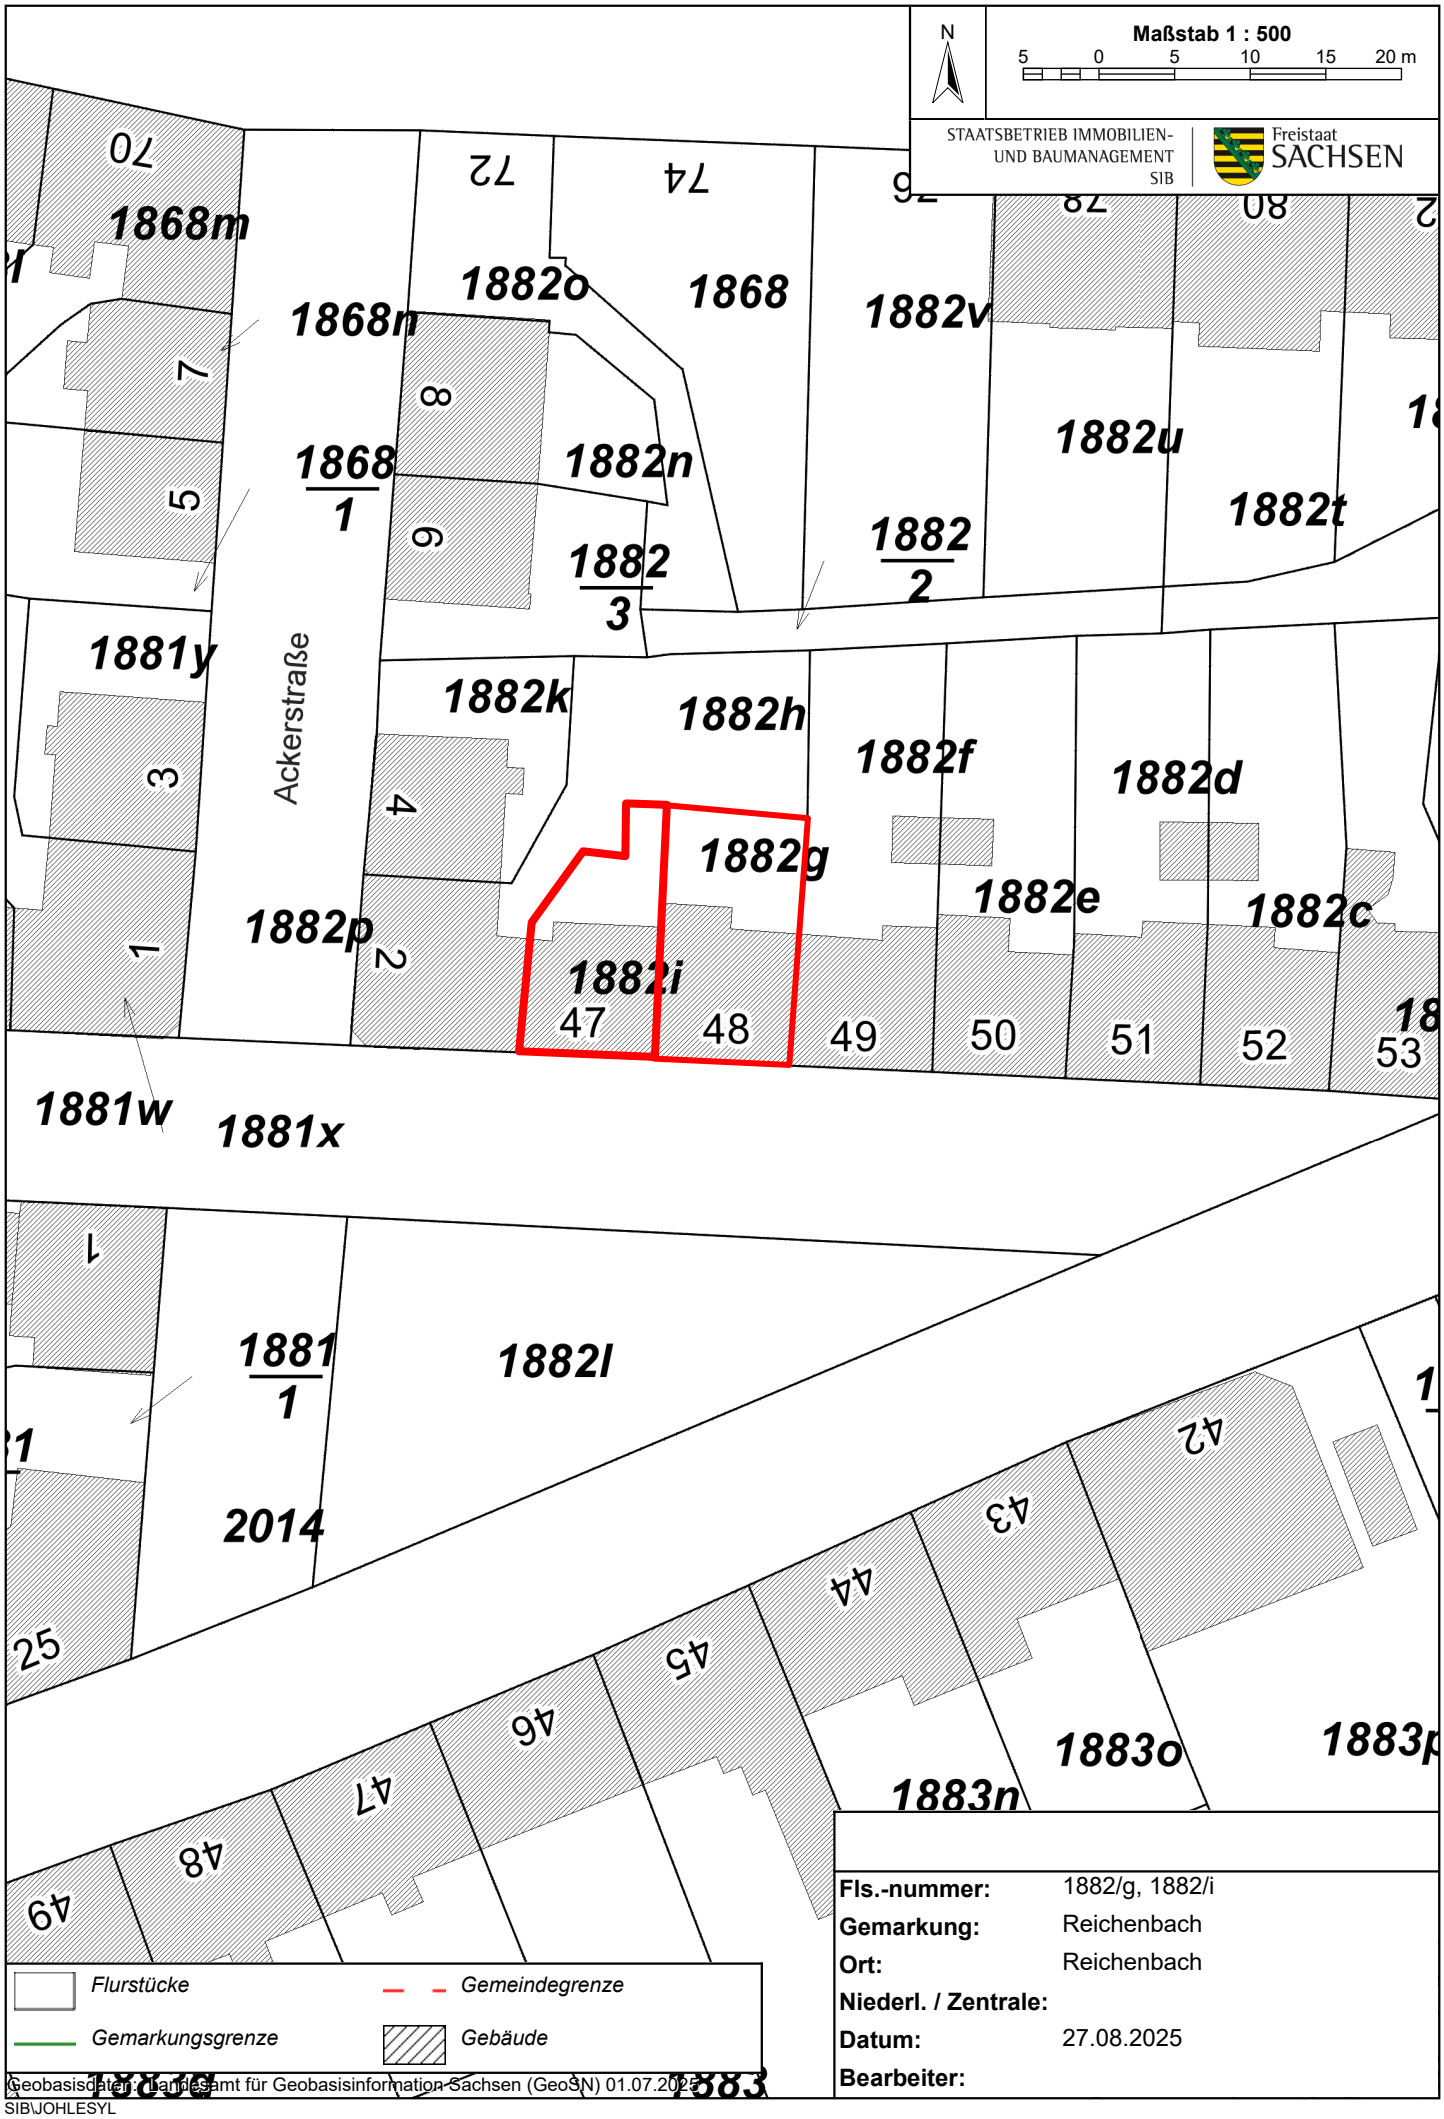
N
Maßstab 1 : 500
5 0 5 10 15 20 m
STAATSBETRIEB IMMOBILIEN- UND BAUMANAGEMENT SIB
Freistaat SACHSEN
1868m
1868n
1882o
1868
1882v
1882u
1882t
1868/1
1882n
1882/3
1882/2
1881y
Ackerstraße
1882k
1882h
1882f
1882d
1882g
1882e
1882c
1882p
1882i
47
48
49
50
51
52
53
1881w
1881x
1881/1
1882l
2014
42
43
44
45
46
47
48
49
1883o
1883n
Flurstücke
Gemeindegrenze
Gemarkungsgrenze
Gebäude
Fls.-nummer: 1882/g, 1882/i
Gemarkung: Reichenbach
Ort: Reichenbach
Niederl. / Zentrale:
Datum: 27.08.2025
Bearbeiter:
Geobasisdaten: Landesamt für Geobasisinformation Sachsen (GeoSN) 01.07.2025
SIB\JOHLESYL