Wohn- und Geschäftshaus
2. Obergeschoss
1067.731 m³
371.38 m²
82.28 m

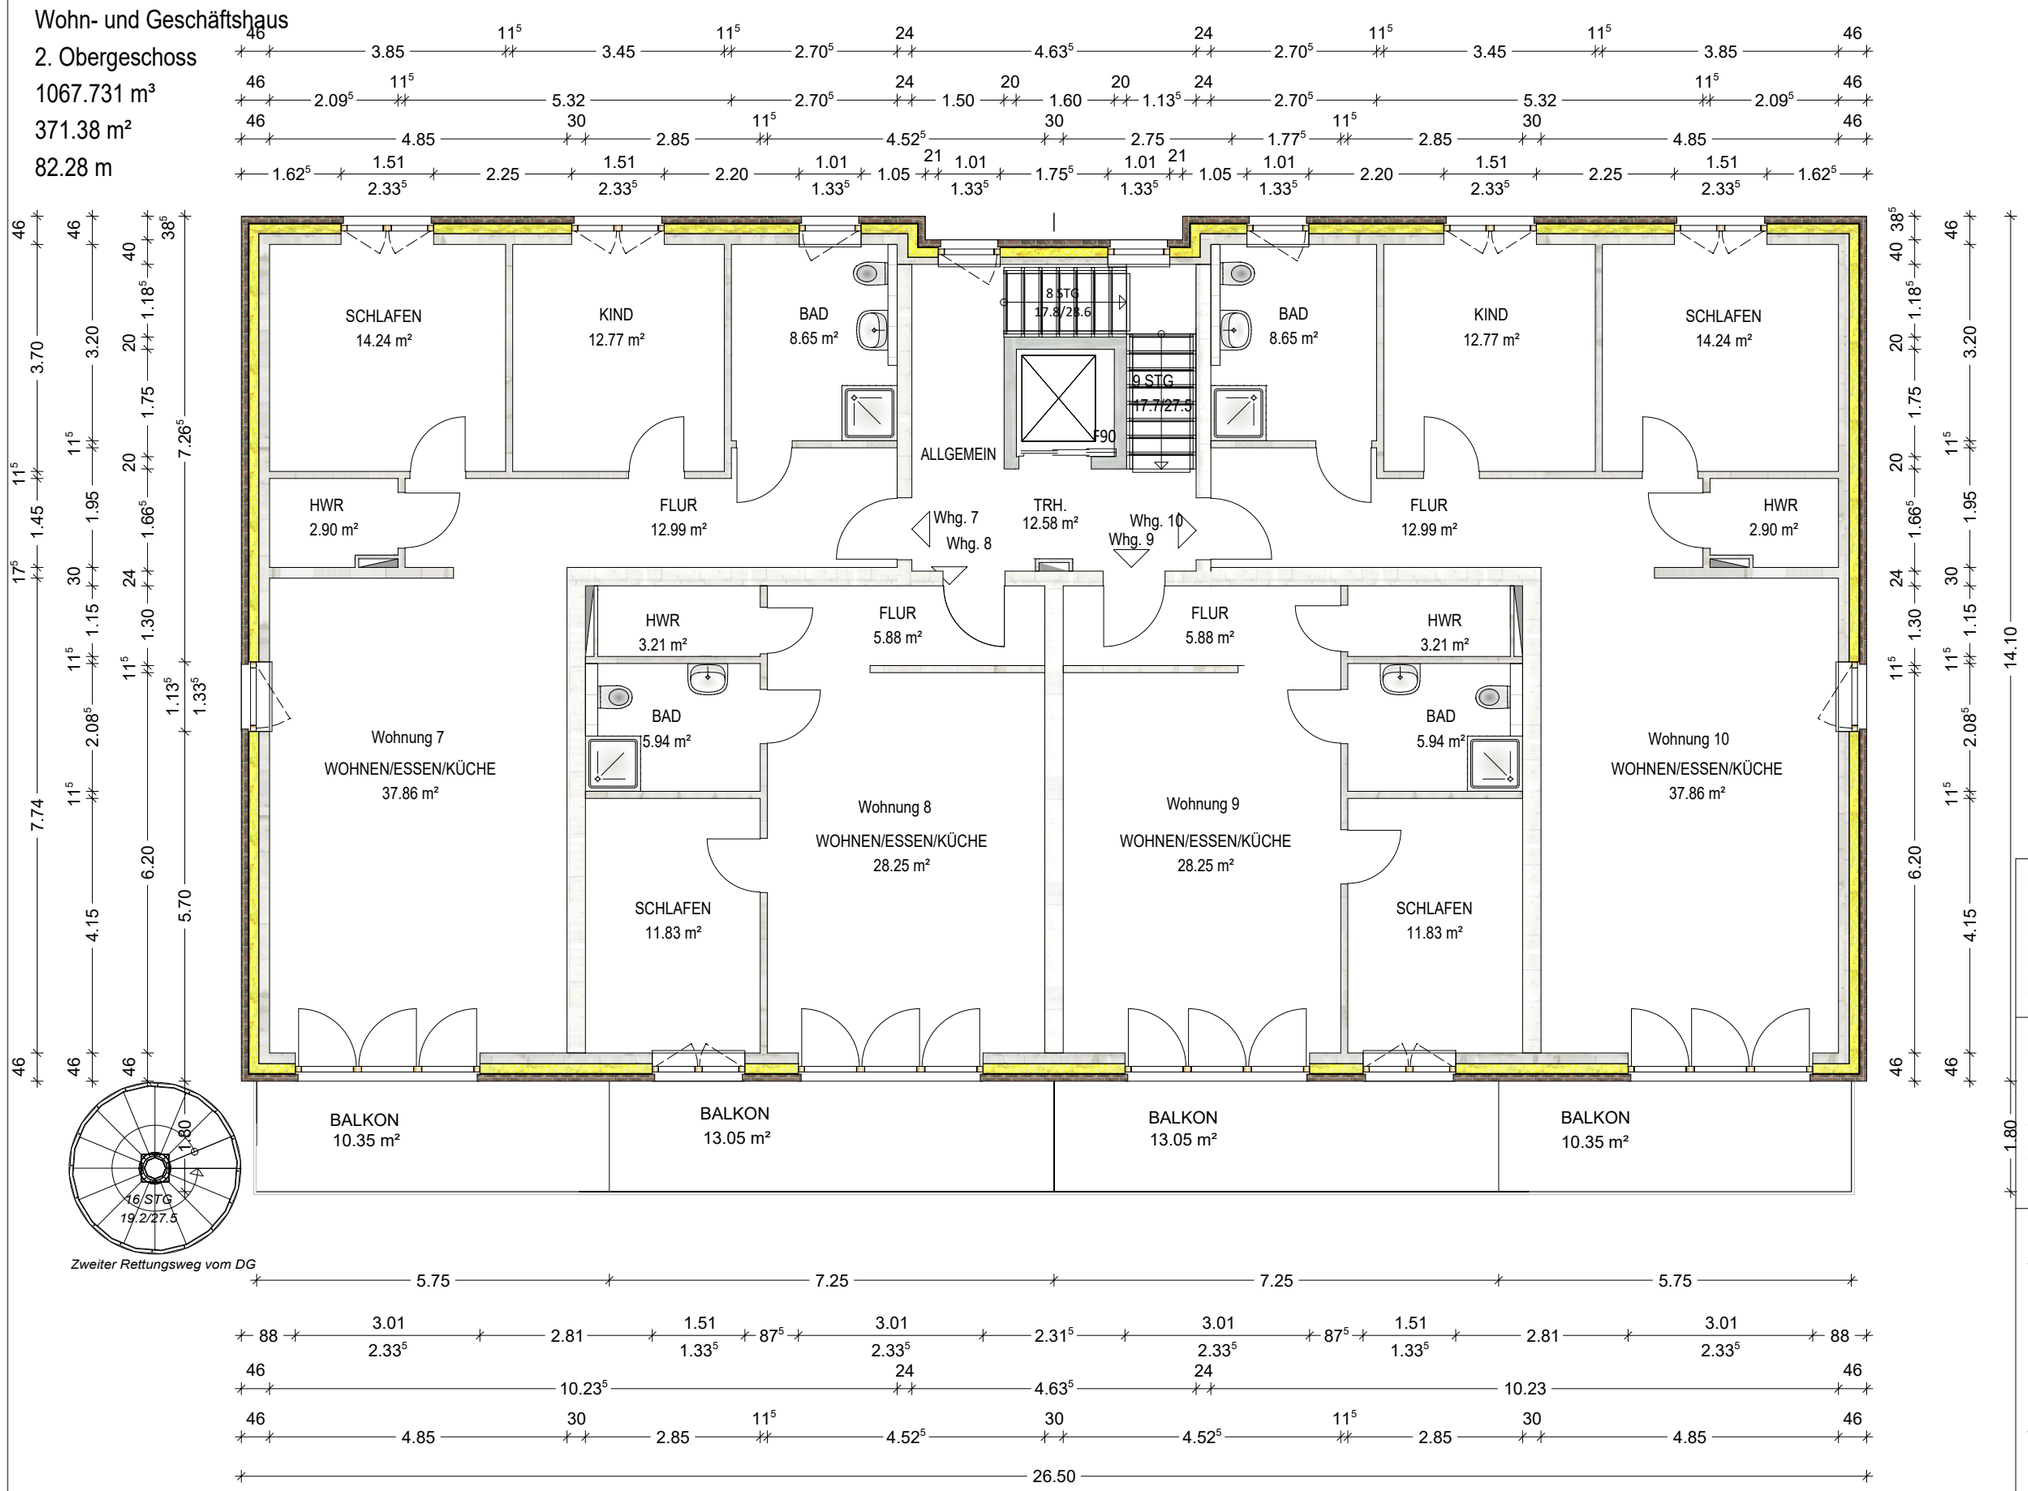

BAUVORHABEN:

Neubau Wohn- und Geschäftshaus
Braunschweiger Str. 45
27321 Thedinghausen

BAUHERR:

Ilyas Kilinc
Jahnstr. 18a
27299 Langwedel

ENTWURFS-
VERFASSER:

Dipl.- Ing. Günter Koch
Ingenieurbüro für Bauplanung
Ihr Partner für das Planen und Bauen

Ricarda-Huch-Weg 9 - 27283 Verden
Tel: 04231 933214 Fax: 04231 933215
Mobil: 0176 458 52 358
E-Mail: info@koch-bauplanung.de

PLANINHALT

2. OBERGESCHOSS

MASSTAB	DATUM	PLAN-NR.
	22.07.2023	210