


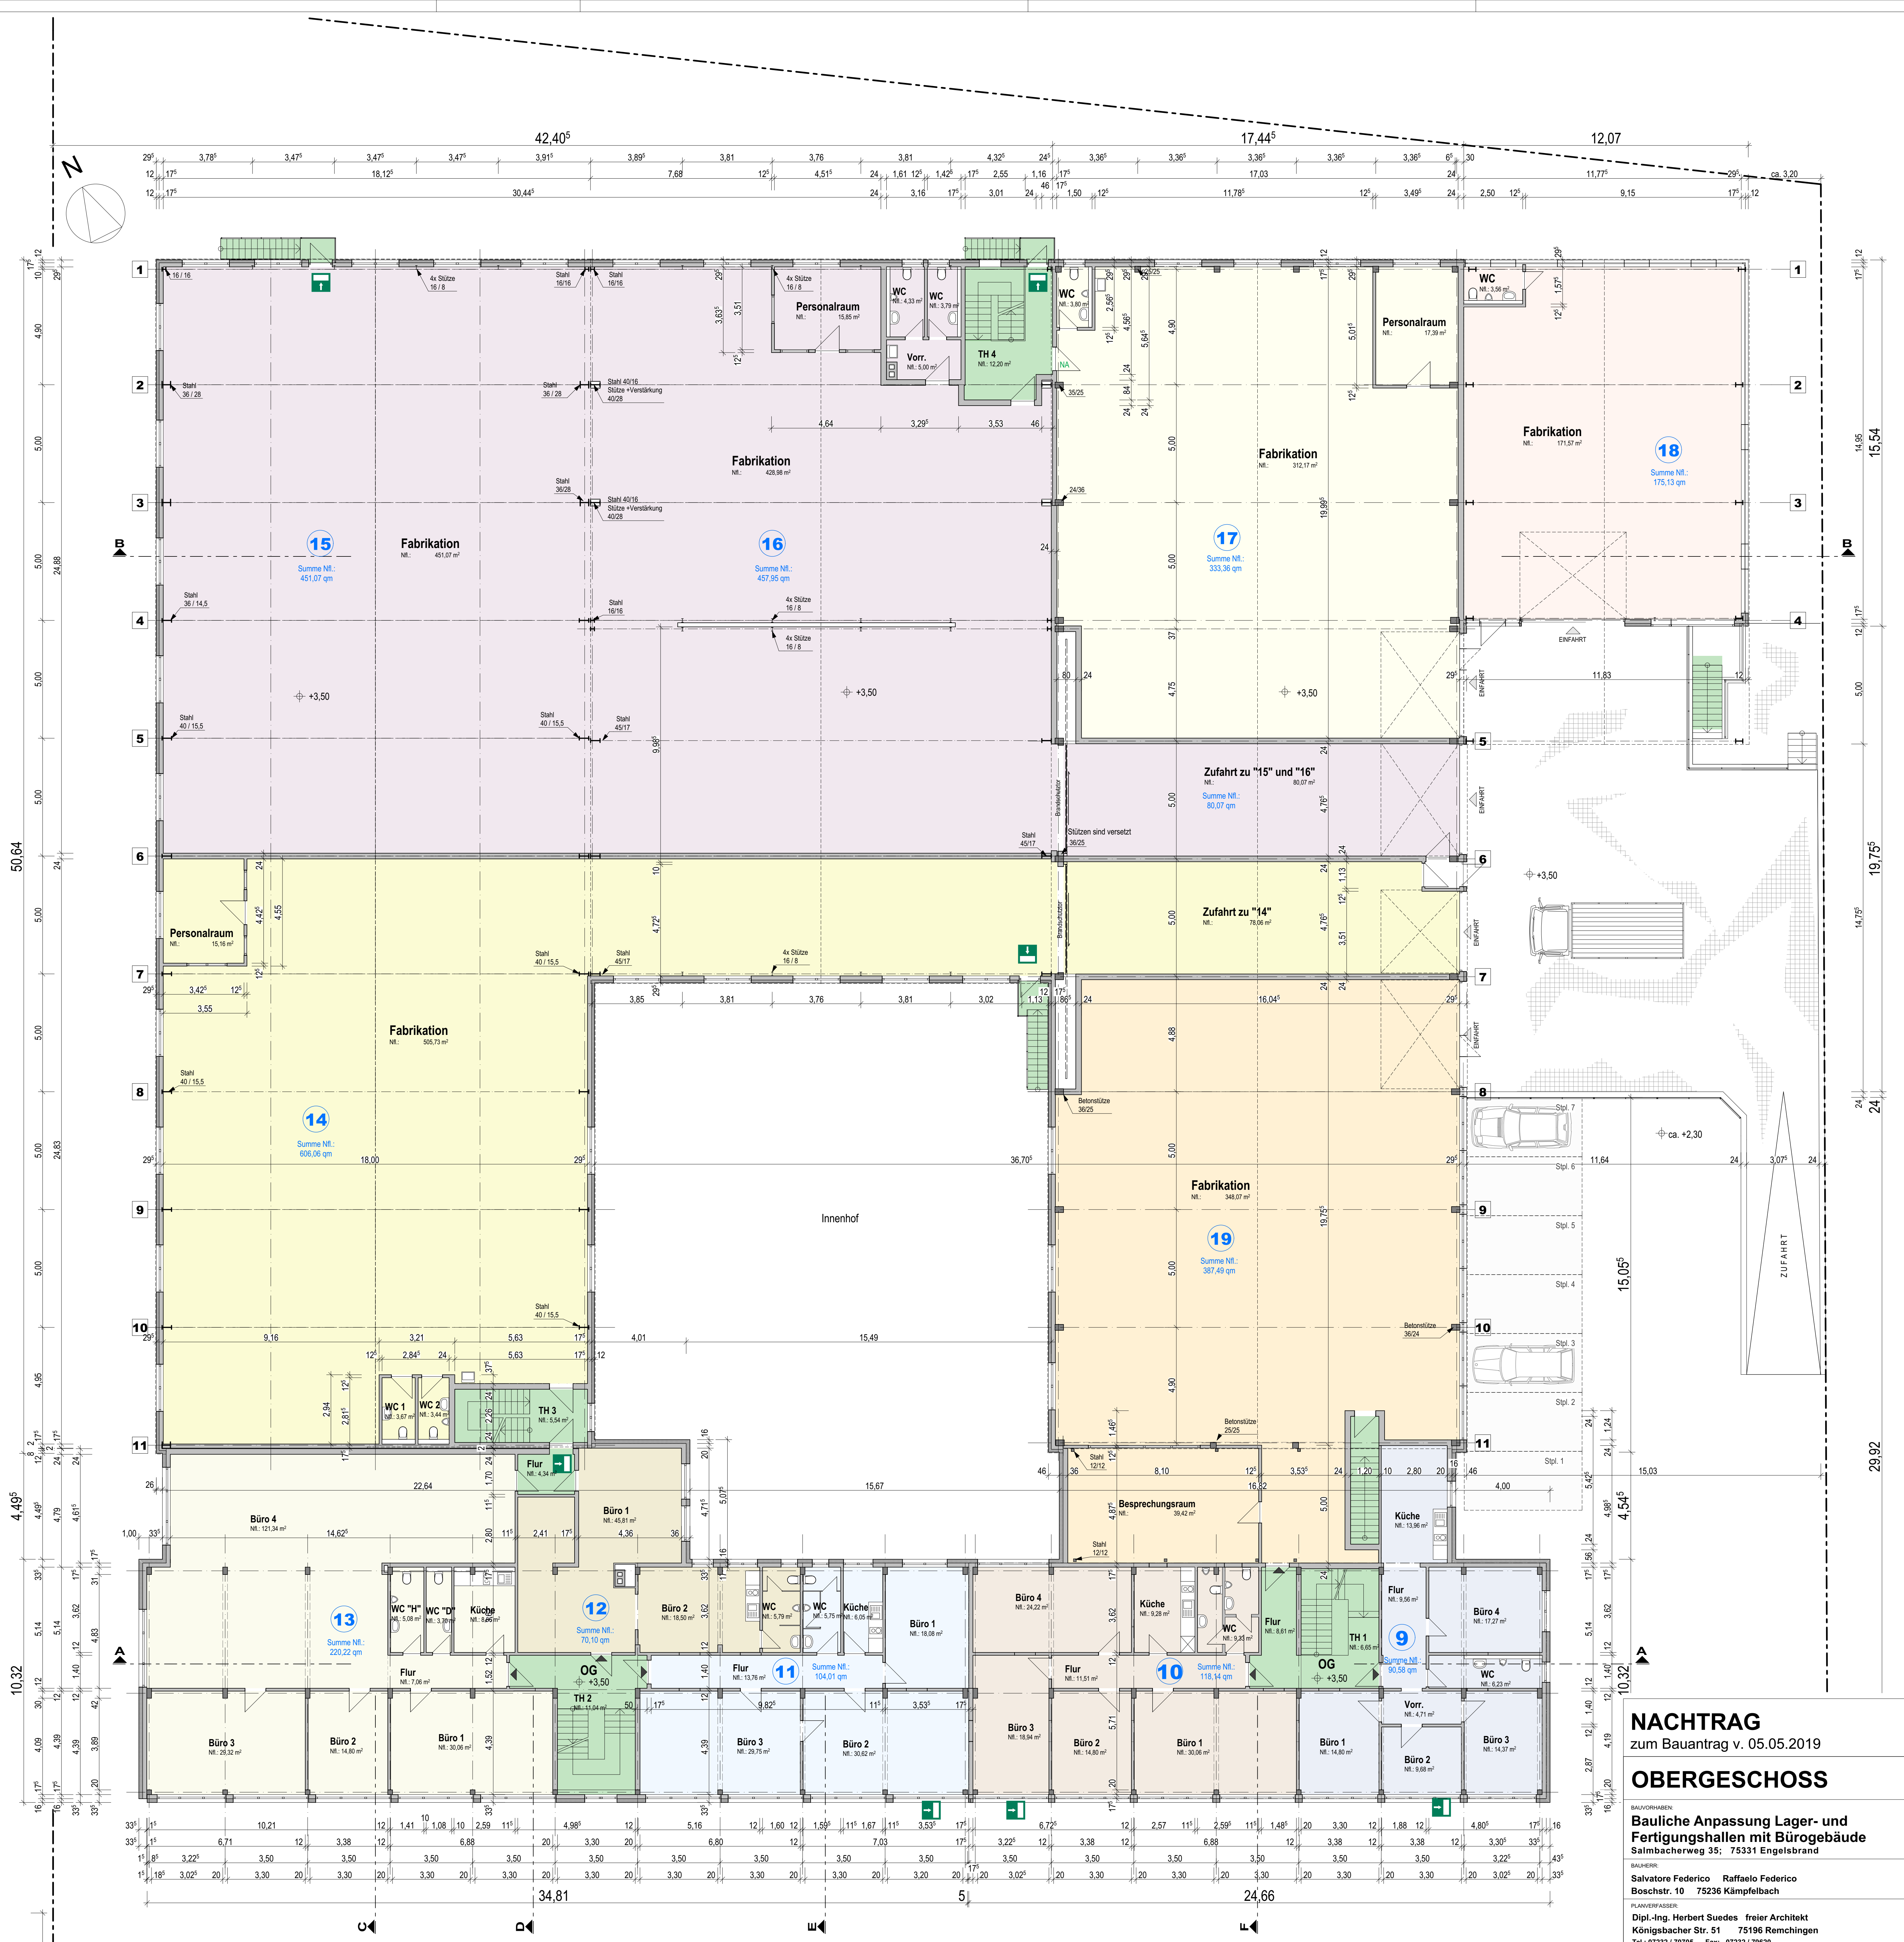

NACHTRAG
zum Bauantrag v. 05.05.2019
OBERGESCHOSS

BAUVERFASSER:
**Bauliche Anpassung Lager- und
Fertigungshallen mit Bürogebäude**
Salmbacherweg 35; 75331 Engelsbrand

BAUHERR:
Salvatore Federico Raffaelo Federico
Boschstr. 10 75236 Kämpfelbach

PLANVERFASSER:
Dipl.-Ing. Herbert Suedes freier Architekt
Königsbacher Str. 51 75196 Remchingen
Tel.: 07232 / 70705 Fax: 07232 / 79620

MASSSTAB: 1:100 DATUM: 02.06.2023 GRÖSSE: 841 x 841 PLAN NR.: 2