




MINISTERO DELLE FINANZE
DIREZIONE GENERALE DEL CATASTO E DEI SS.TT.EE.

MOD. BN (CEU)

CATASTO EDILIZIO URBANO (RDL 13-4-1939, n. 652)

LIRE
250


in Comune di TRAREGO VIGG. via Piazza Pasque civ. 5

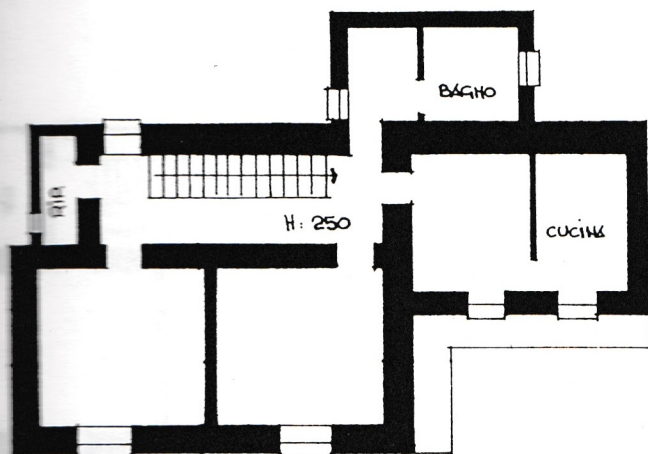


PLANIMETRIA SECONDO PIANO




*Lucchini
Giovanna*

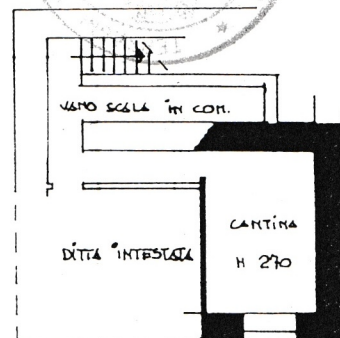


PLANIM. PIANO INTERRATO

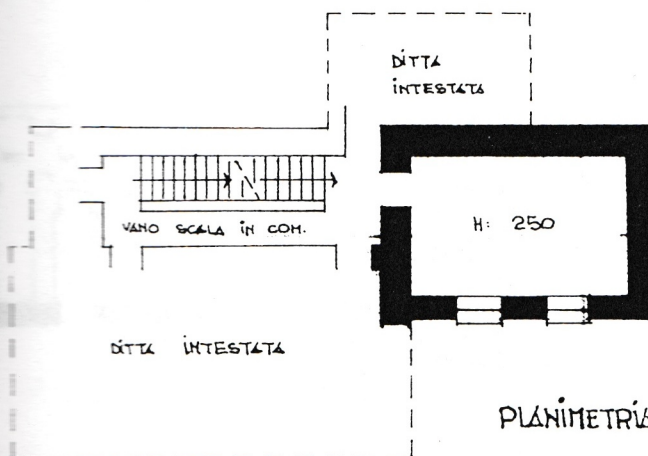

PLANIMETRIA PRIMO PIANO

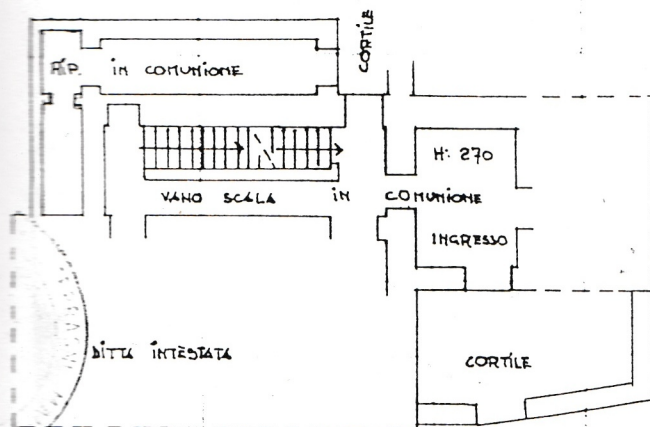

PLANIMETRIA PIANO TERRENO

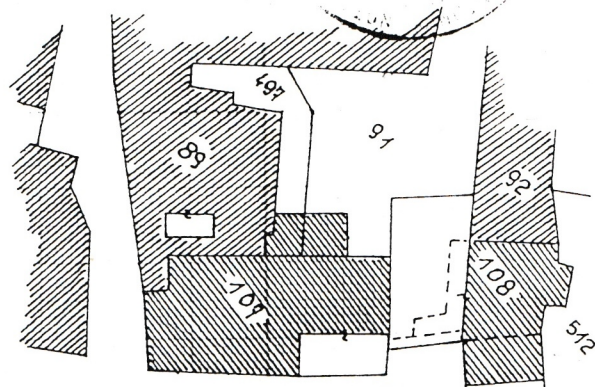

Com. di TRAREGO VIGGIONA
Foglio n. 37 HCT.
Scala 1:500

SCALA DI 1: 200

zione di N.C. ☐
e di variazione ☒
ificativi catastali
3
sub 24

Compilata dal dott. arch.
GUIDO LUCCHINI
(Titolo, cognome e nome)
Iscritto all'albo de ARCHITETTI
della provincia di NOVARA n. 252
data ... Firma Guido Lucchini

RISERVATO ALL'UFFICIO