


Hoyersdorfer Straße 2 - 6


Erdgeschoss

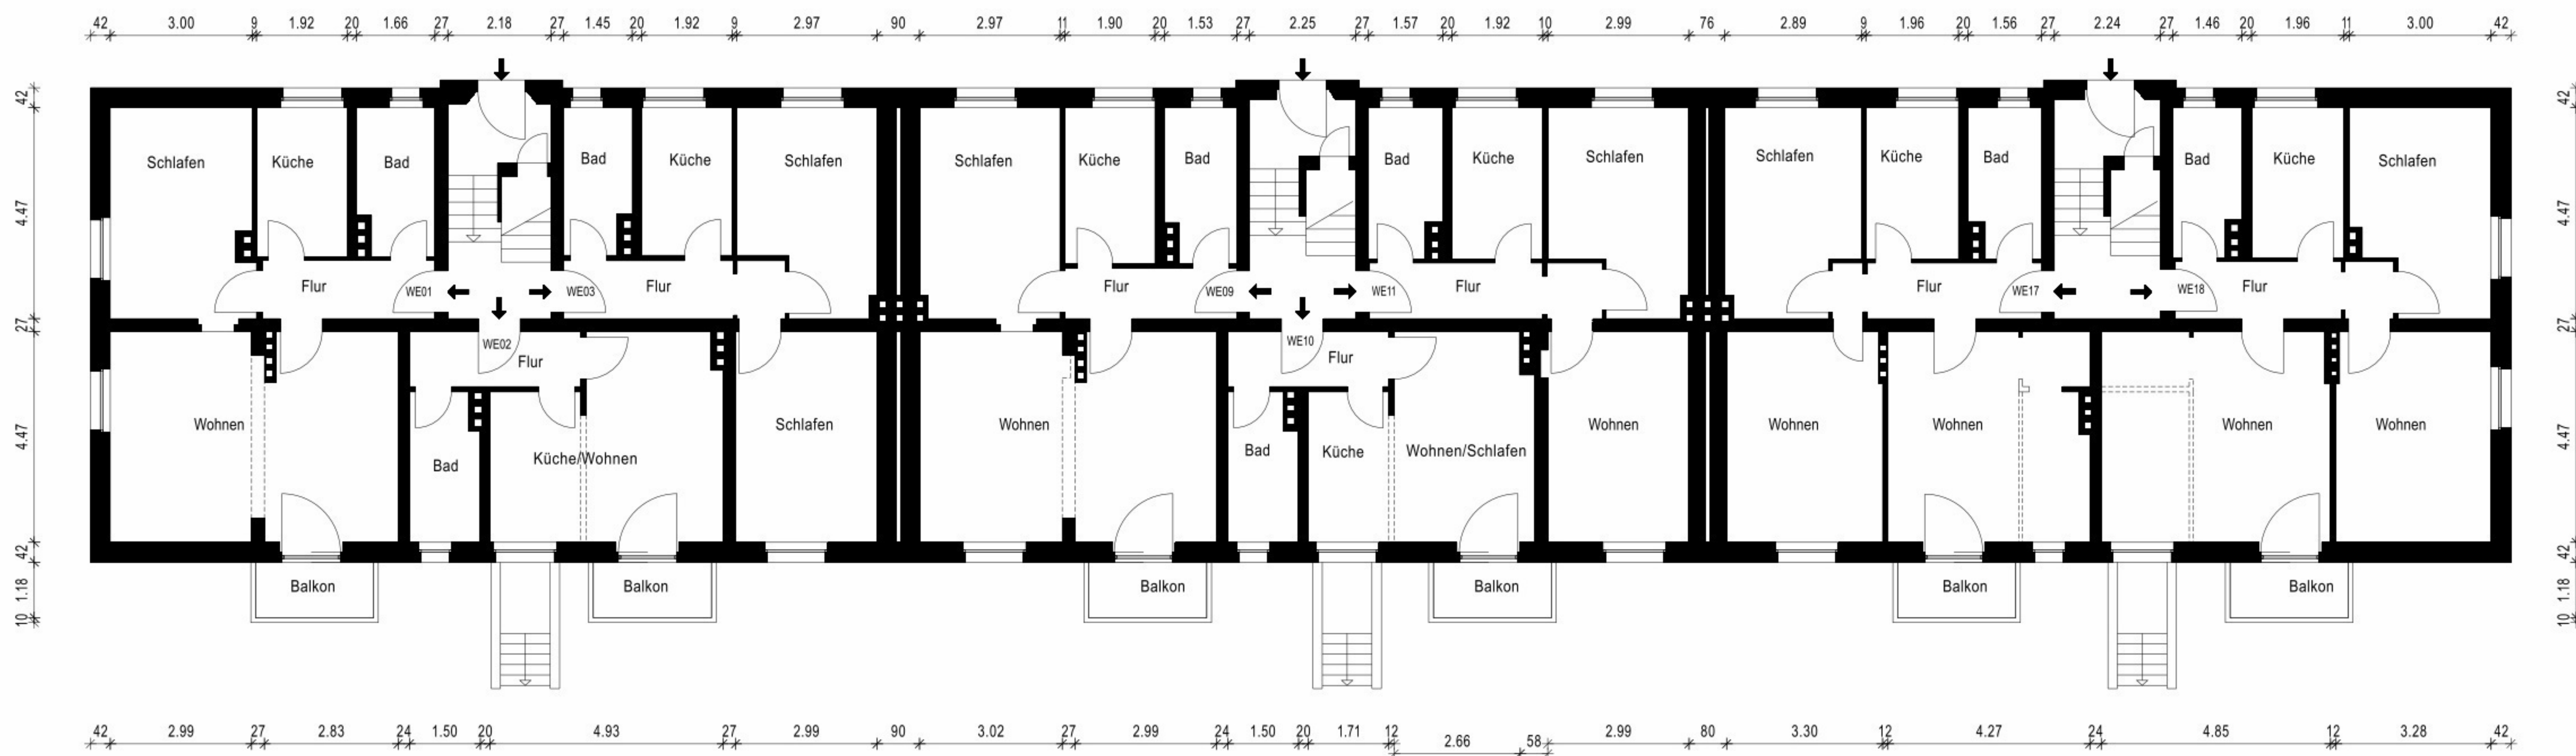

aus Genehmigungsplänen gezeichnet - Zusammenlegung Haus 2 Mitte/Links nicht berücksichtigt

Hoyersdorfer Straße 2 - 6

1. Obergeschoss

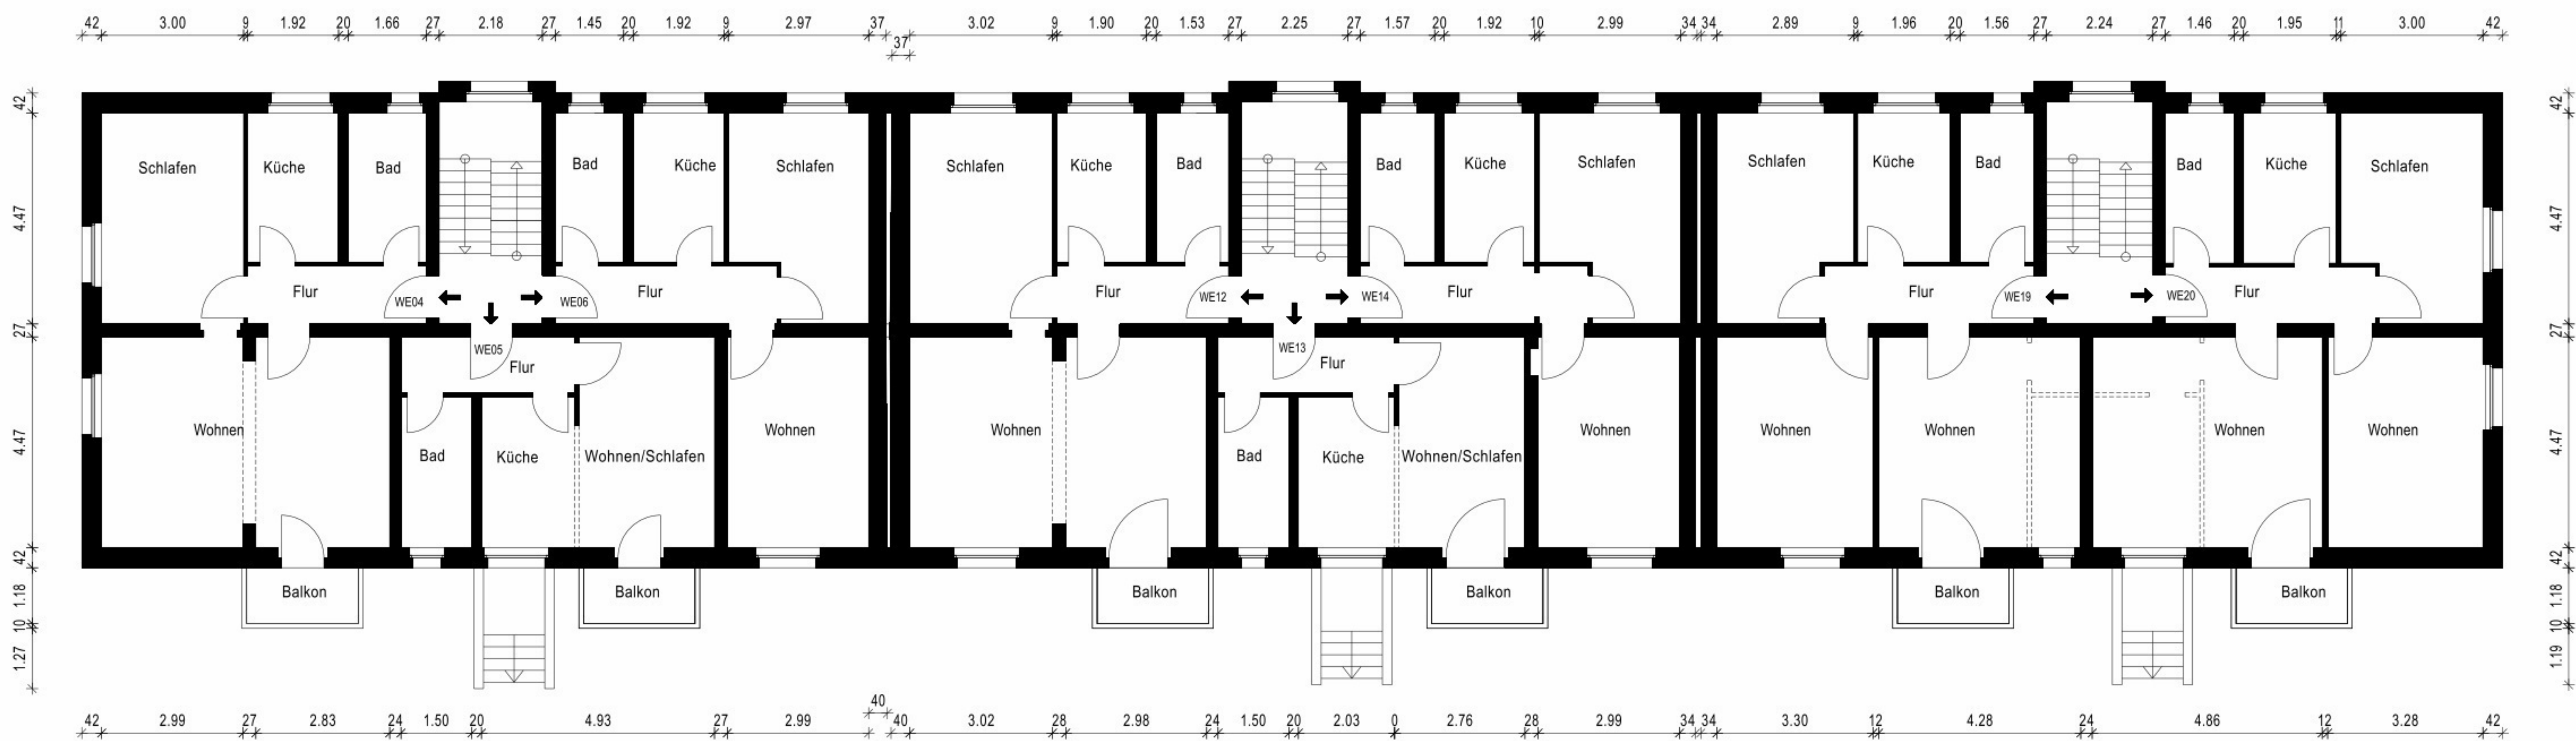

Hoyersdorfer Straße 2 - 6

2. Obergeschoss

