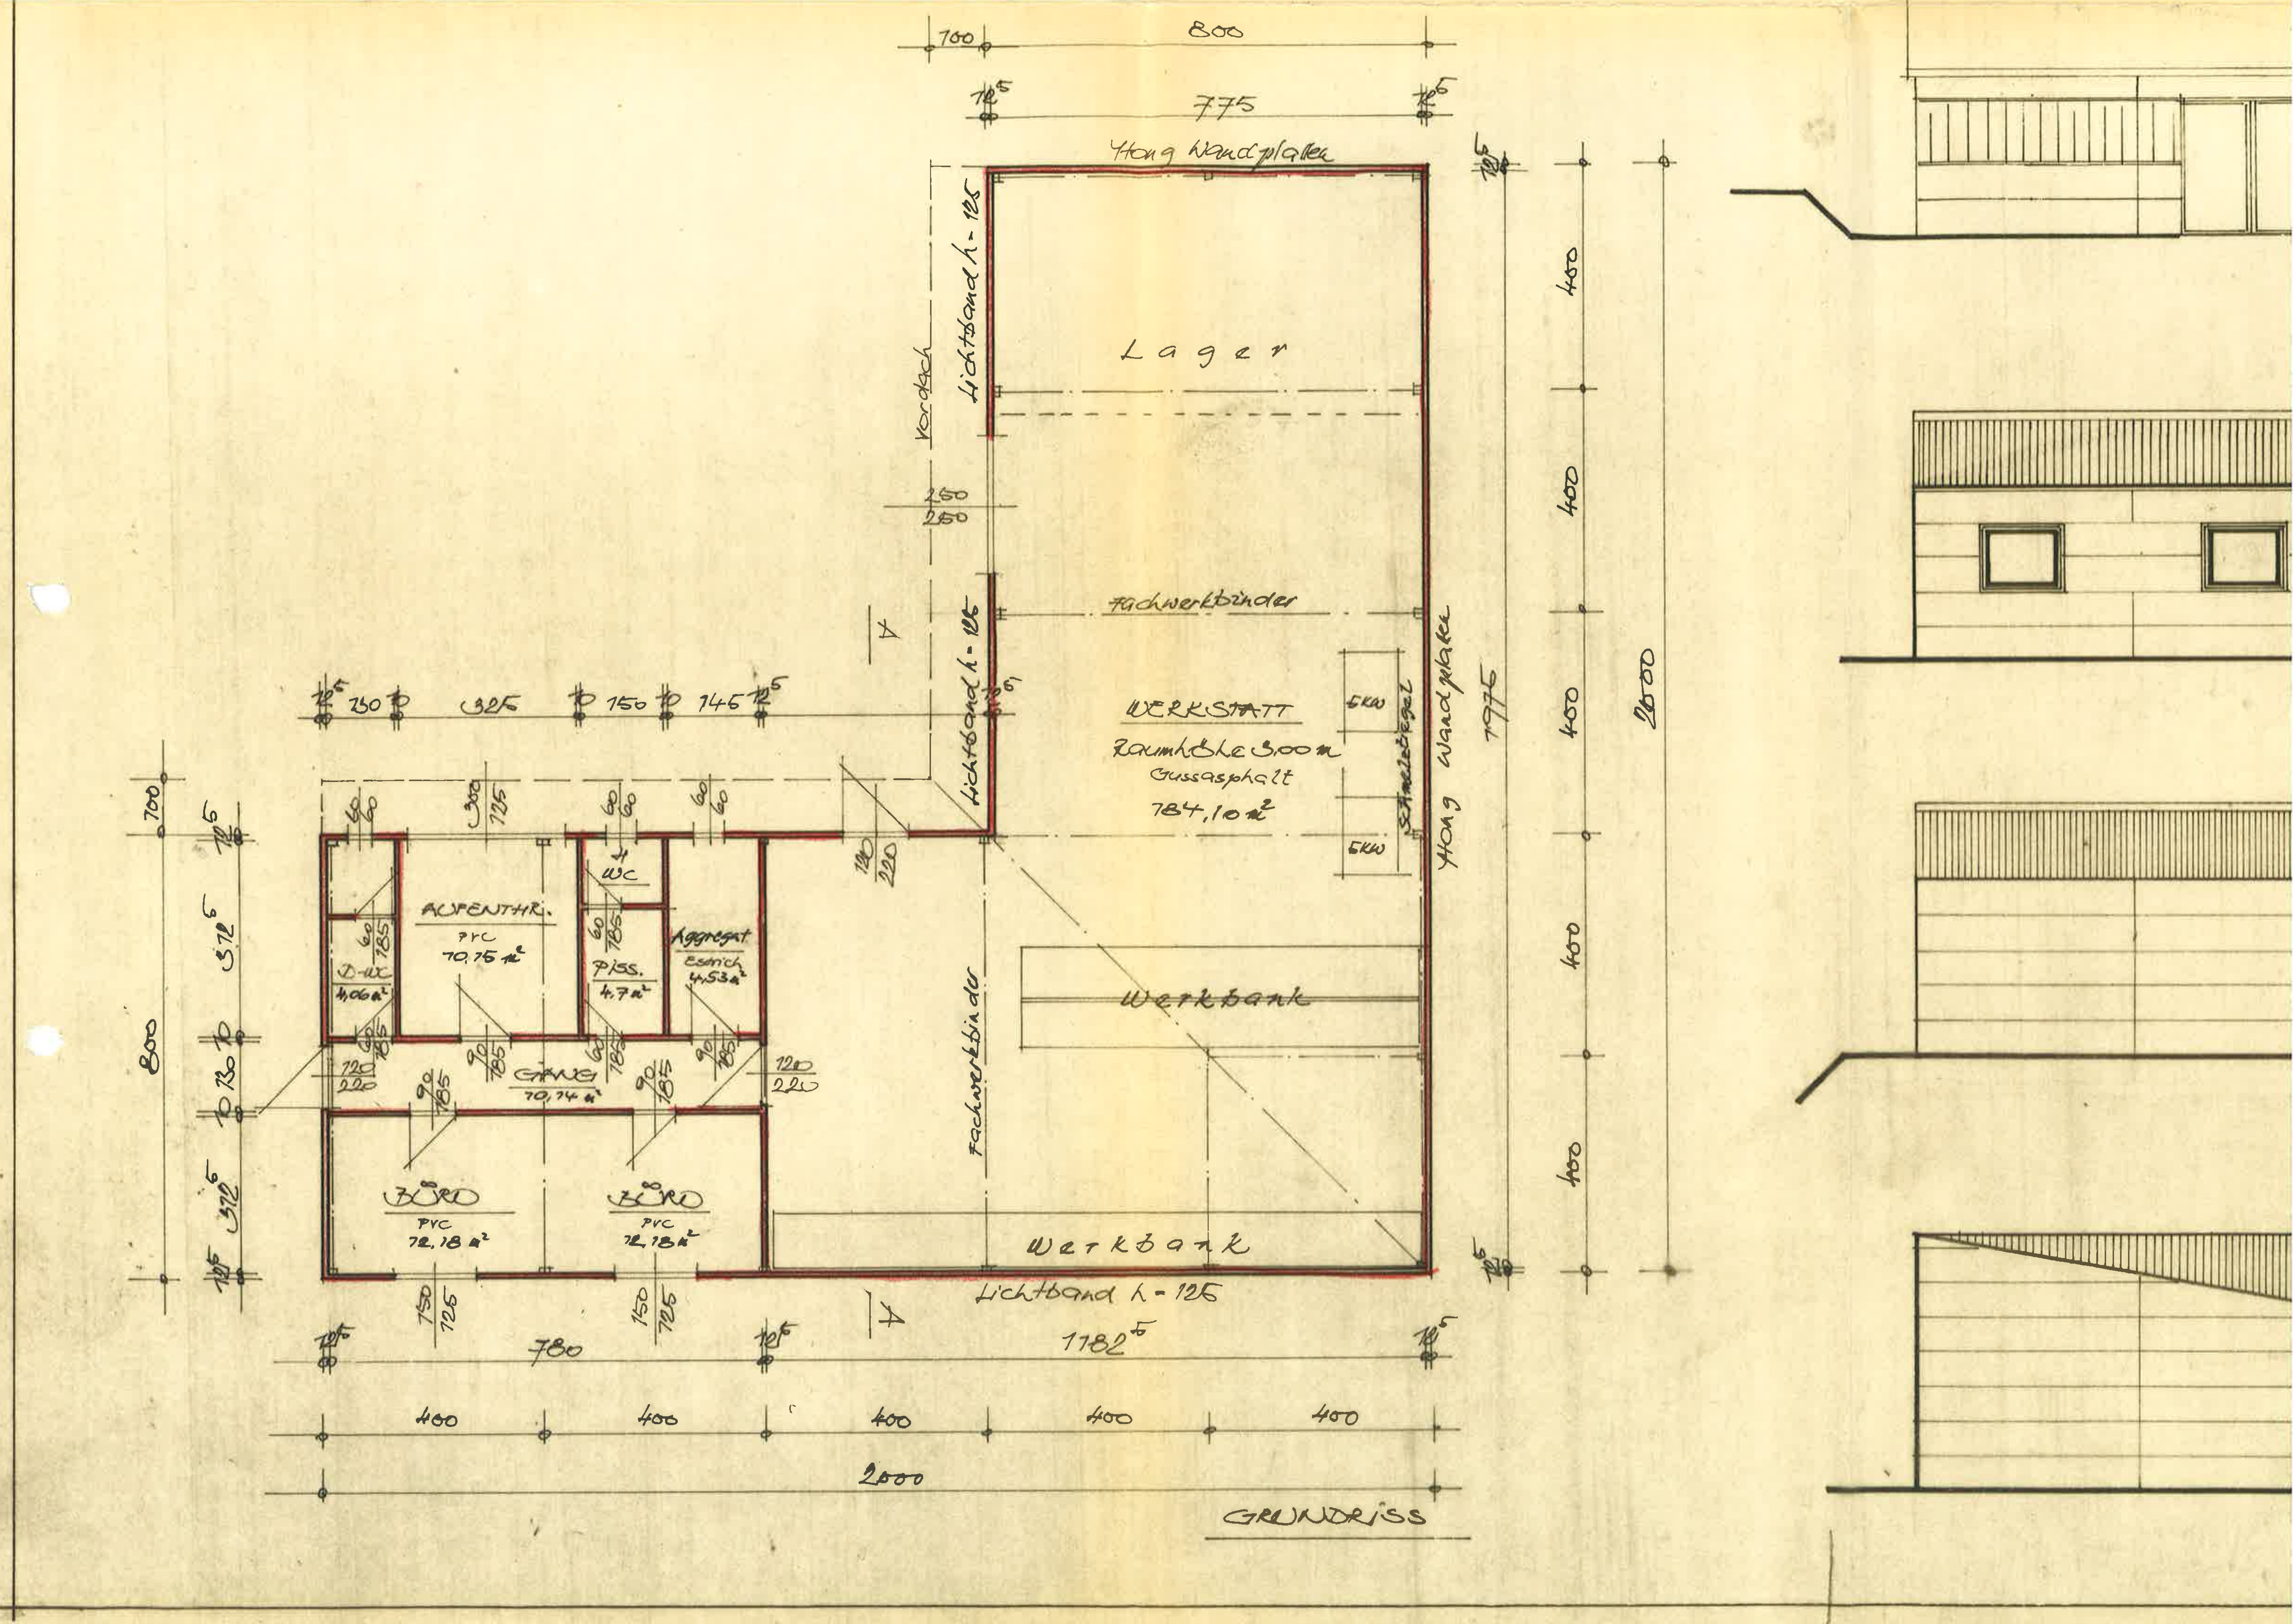
Ytong Wandplatten
Lager
Lichtband h - 125
Vordach
Fachwerkbinder
WERKSTATT
Raumhöhe 3,00 m
Gussasphalt
784,10 m²
Schmelztiegel
Werkbank
Werkbank
Fachwerkbinder
Lichtband h - 125
AUFENTHR.
PVC
70,75 m²
WC
Piss.
4,7 m²
Aggregat
Estrich
4,53 m²
D-WC
4,06 m²
GANG
70,14 m²
BÜRO
PVC
72,18 m²
BÜRO
PVC
72,18 m²
GRUNDRISS