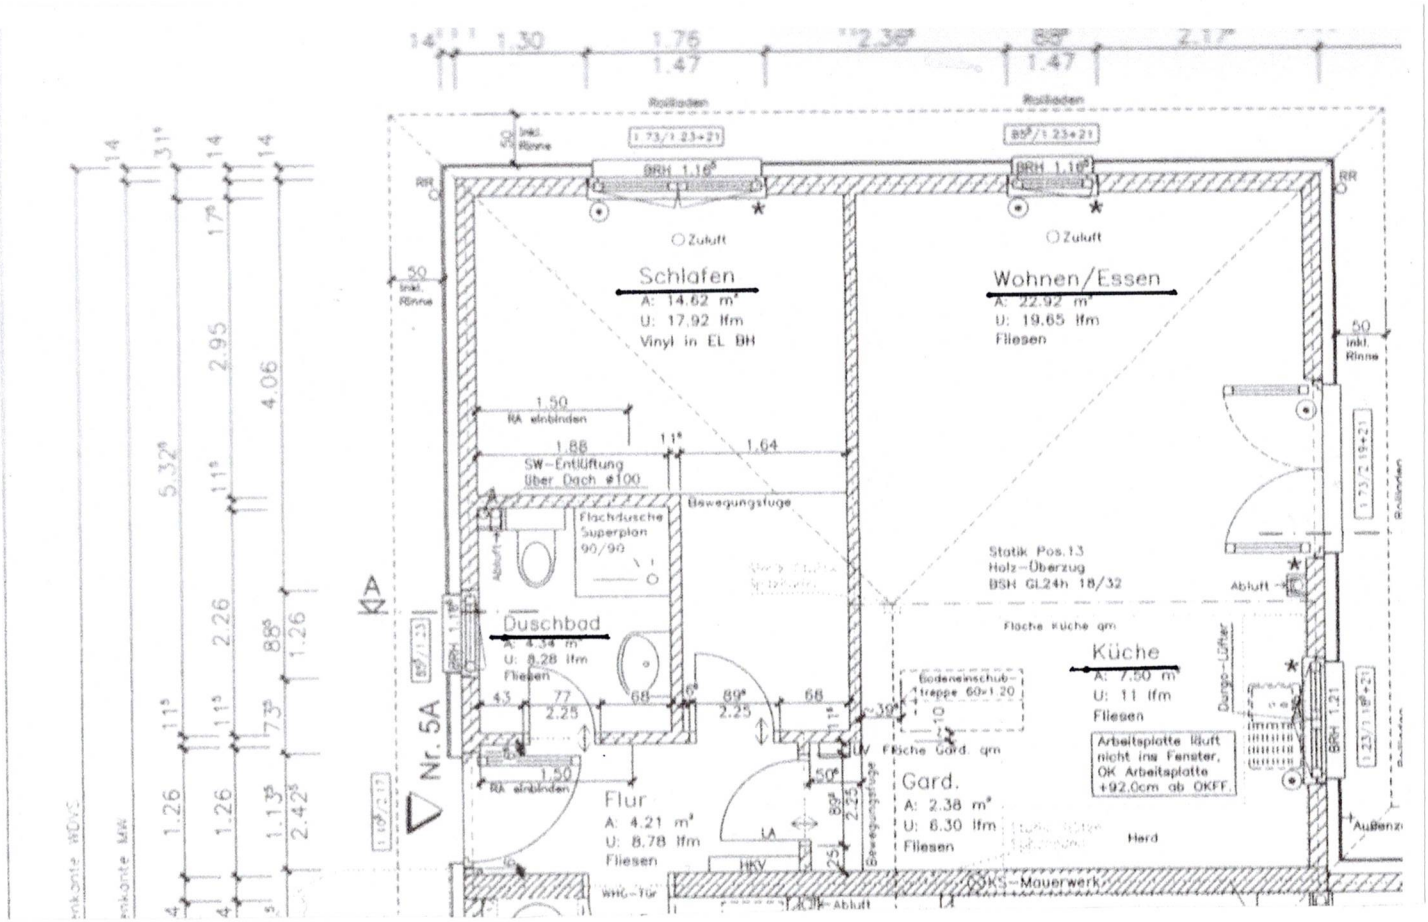

Schlafen
A: 14.62 m²
U: 17.92 lfm
Vinyl in EL BH
Wohnen/Essen
A: 22.92 m²
U: 19.65 lfm
Fliesen
Duschbad
A: 4.34 m²
U: 8.28 lfm
Fliesen
Küche
A: 7.50 m²
U: 11 lfm
Fliesen
Flur
A: 4.21 m²
U: 8.78 lfm
Fliesen
Gard.
A: 2.38 m²
U: 6.30 lfm
Fliesen
Zuluft
Zuluft
Rollladen
Rollladen
Inkl. Rinne
Inkl. Rinne
Inkl. Rinne
RA einbinden
RA einbinden
SW-Entlüftung über Dach ø100
Bewegungsfuge
Flachdusche Superplan 90/90
Abluft
Statik Pos.13
Holz-Überzug
BSH GL24h 18/32
Abluft
Fläche Küche qm
Bodeneinschub-treppe 60×1.20
Fläche Gard. qm
Dungo-Lüfter
Arbeitsplatte läuft nicht ins Fenster, OK Arbeitsplatte +92.0cm ab OKFF.
Herd
Außenz
Nr. 5A
WHG-Tür
Abluft
OKS-Mauerwerk