




Grundriss EG

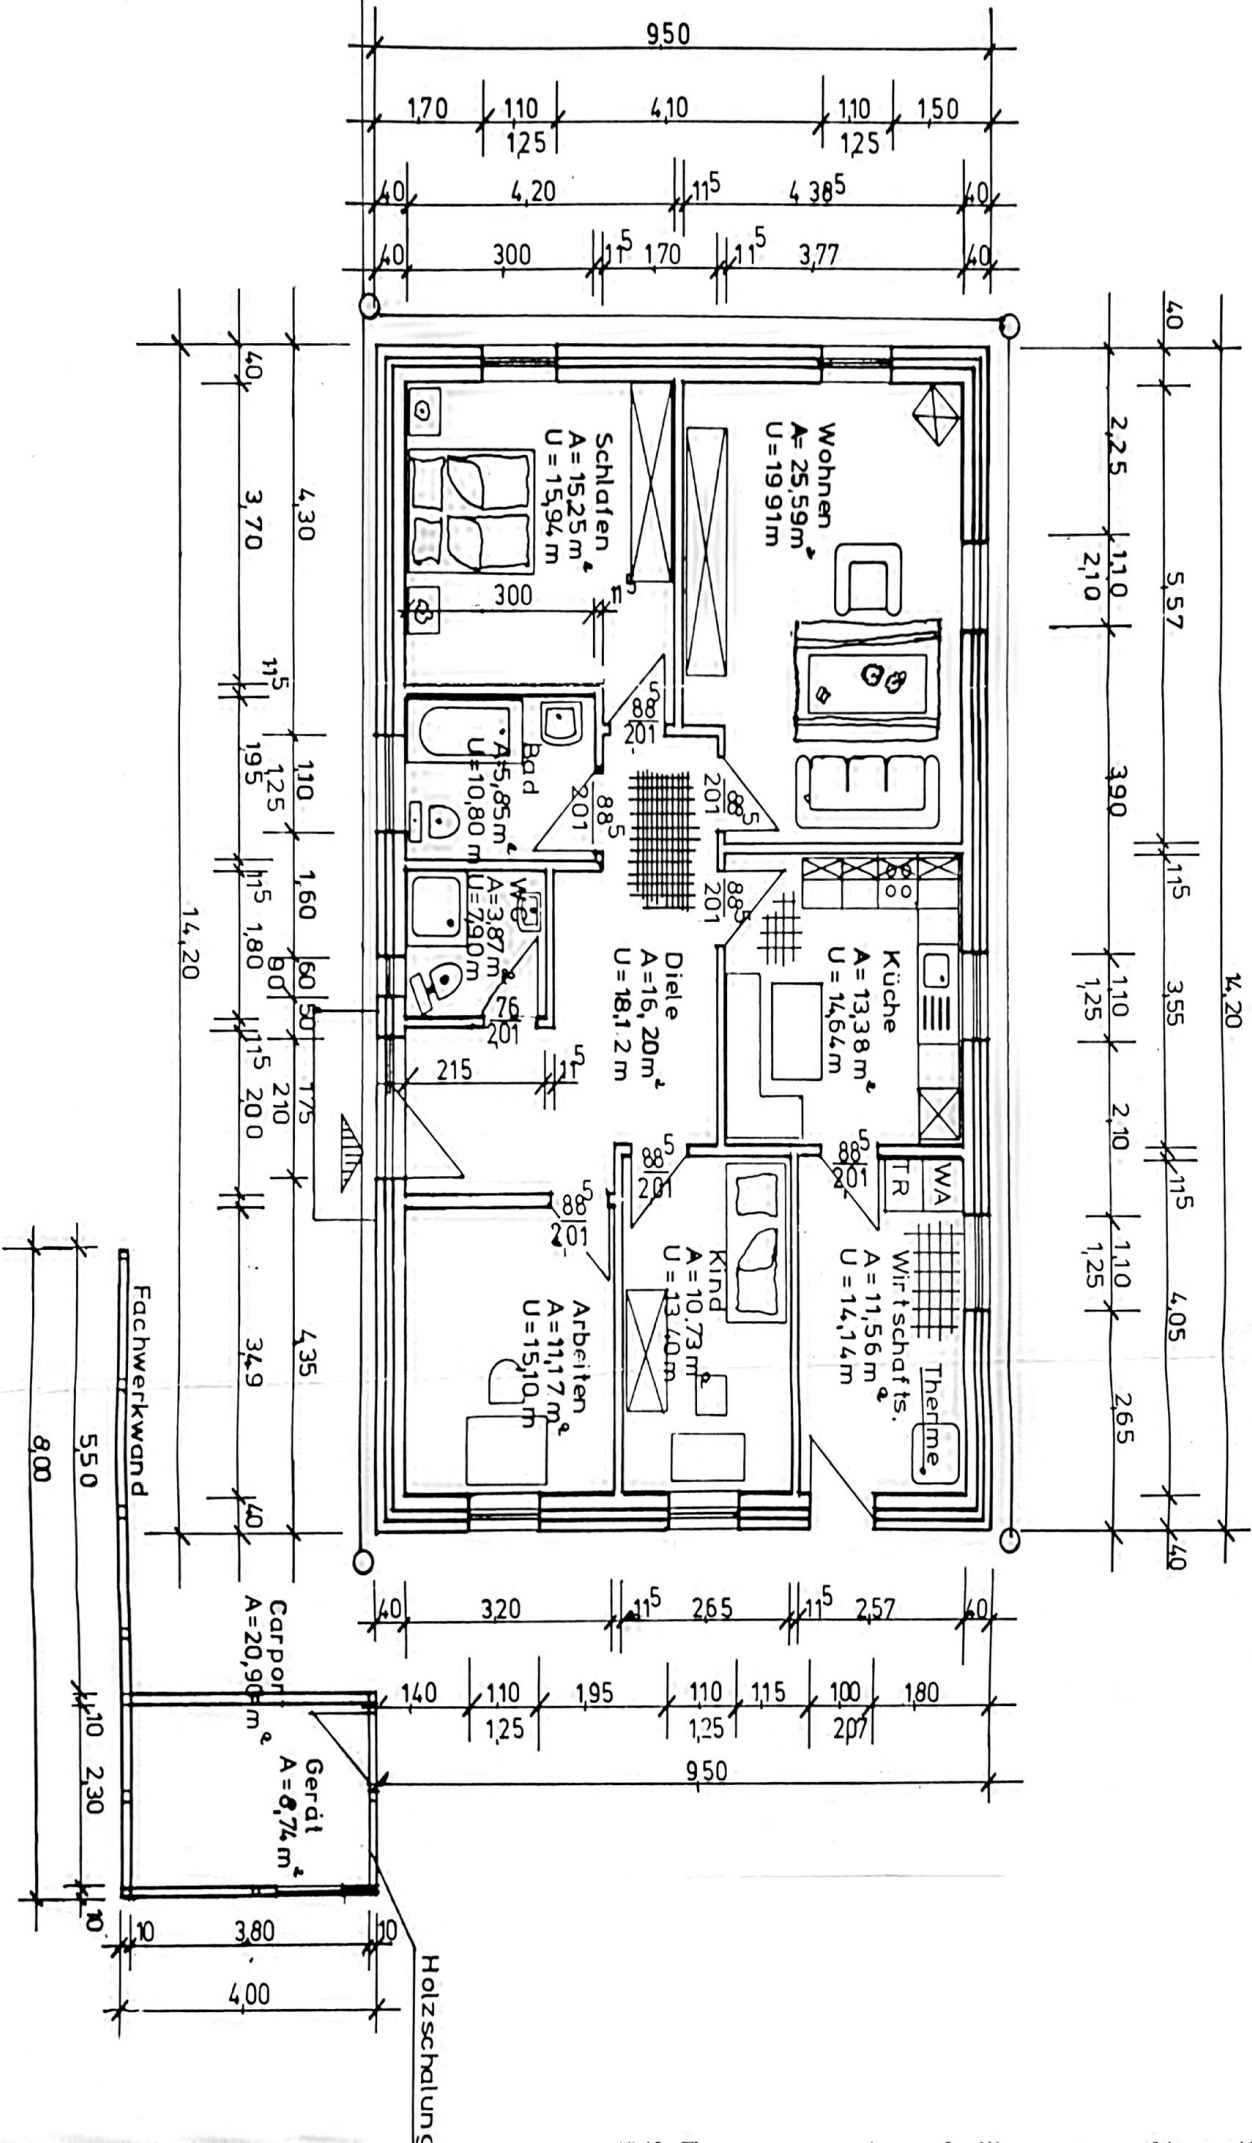

Grundriss EG

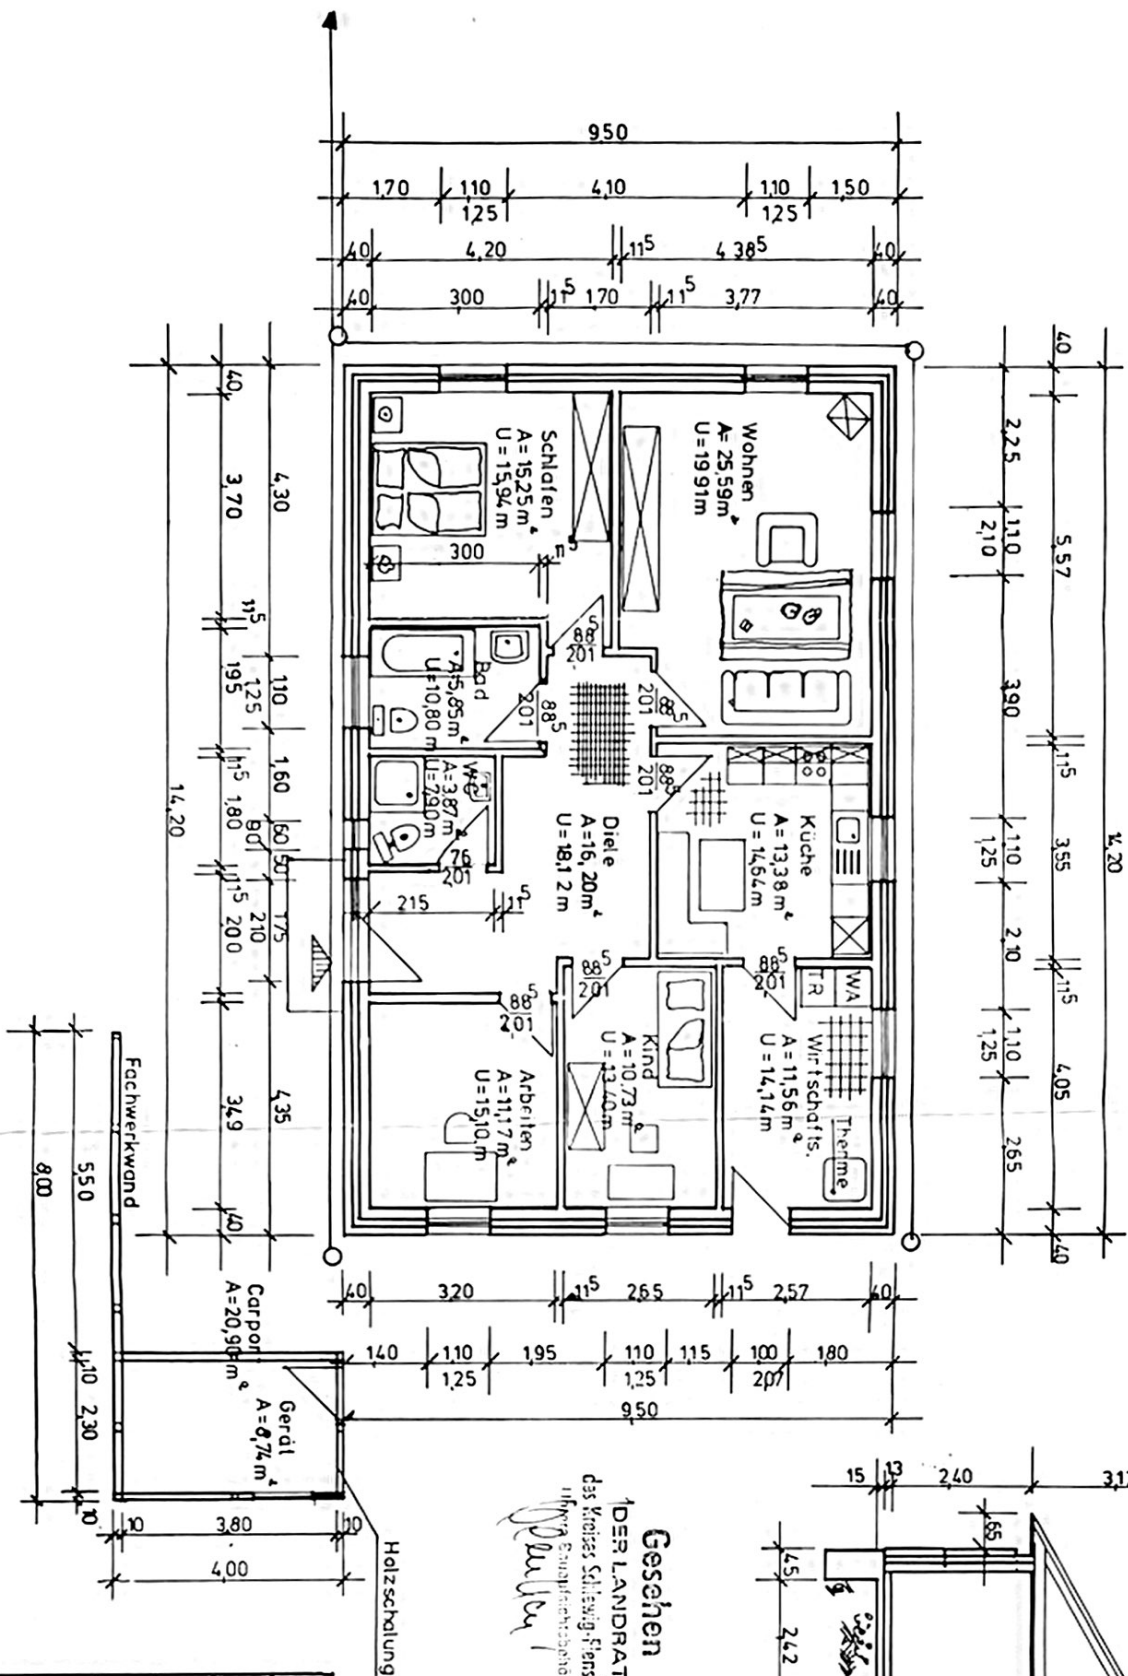

Schnitt

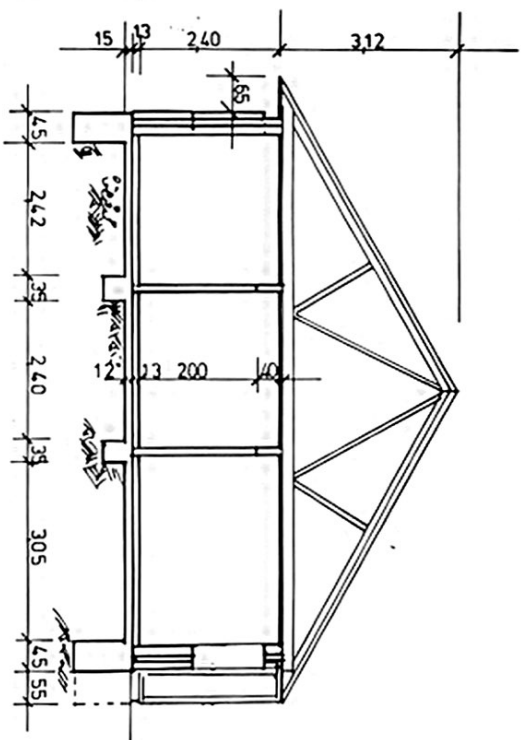

Gesehen
DER LANDRAT


Entwässerung

Bauherr : B. Borowski
Bauort : Steinbergkirche
Bauvorh. : ^{Neubau-} Einfamilienhaus
Masstab = 1:100
Datum 09,07,94
Planverfasser :