


Wohnhaus Lopitisch, Breinig, Hauptstr. 60 M. 1:50

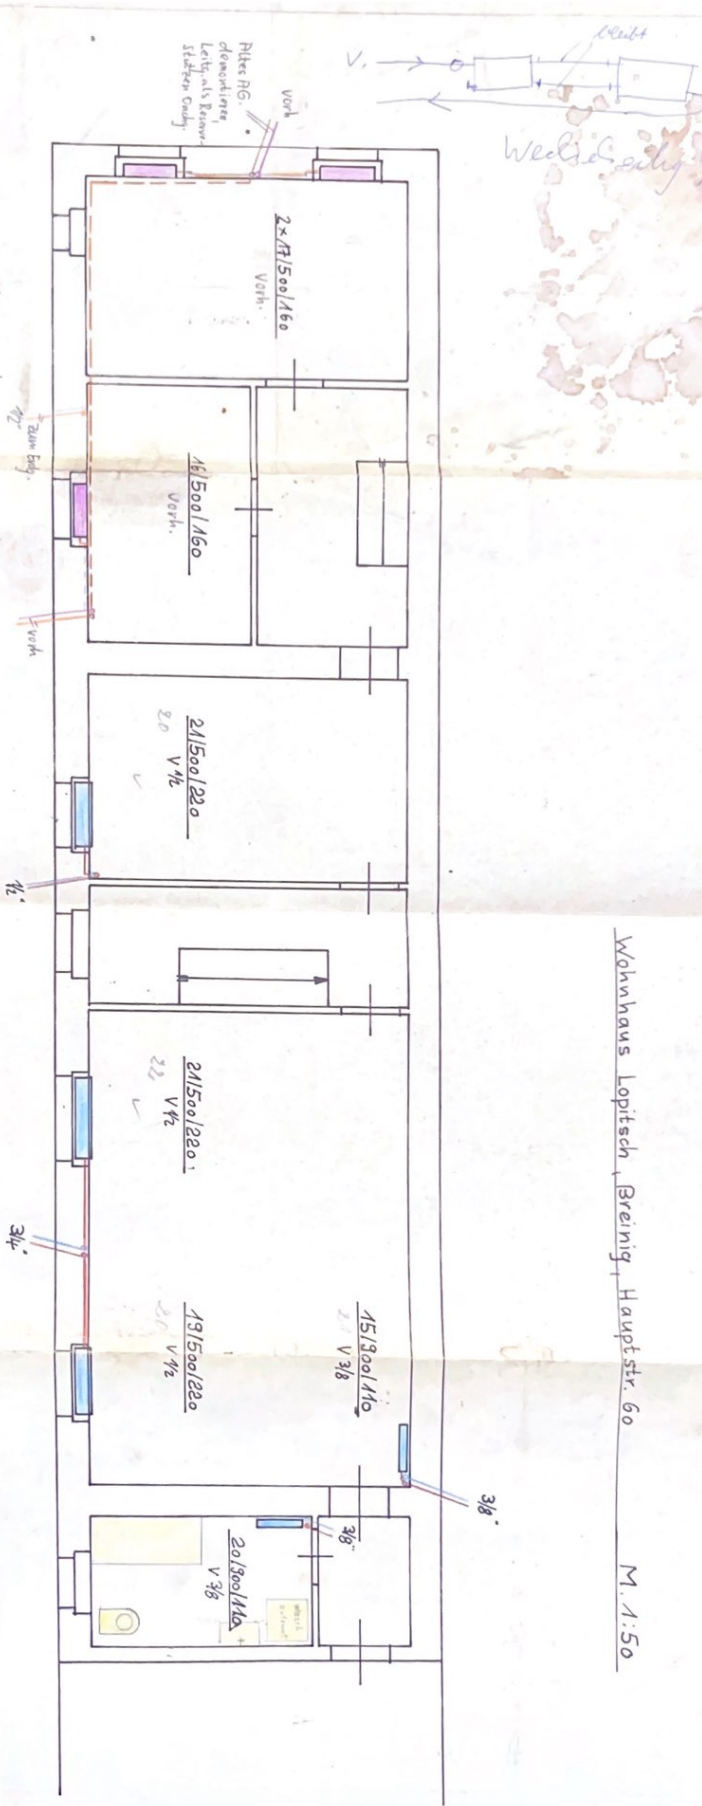

PLANUNGSGRUPPE
HEIZUNG

H. STÜDGENS
Kasselerstraße, 20
Kell. 02463 4255
Mob. Nr. 830 17 0014