



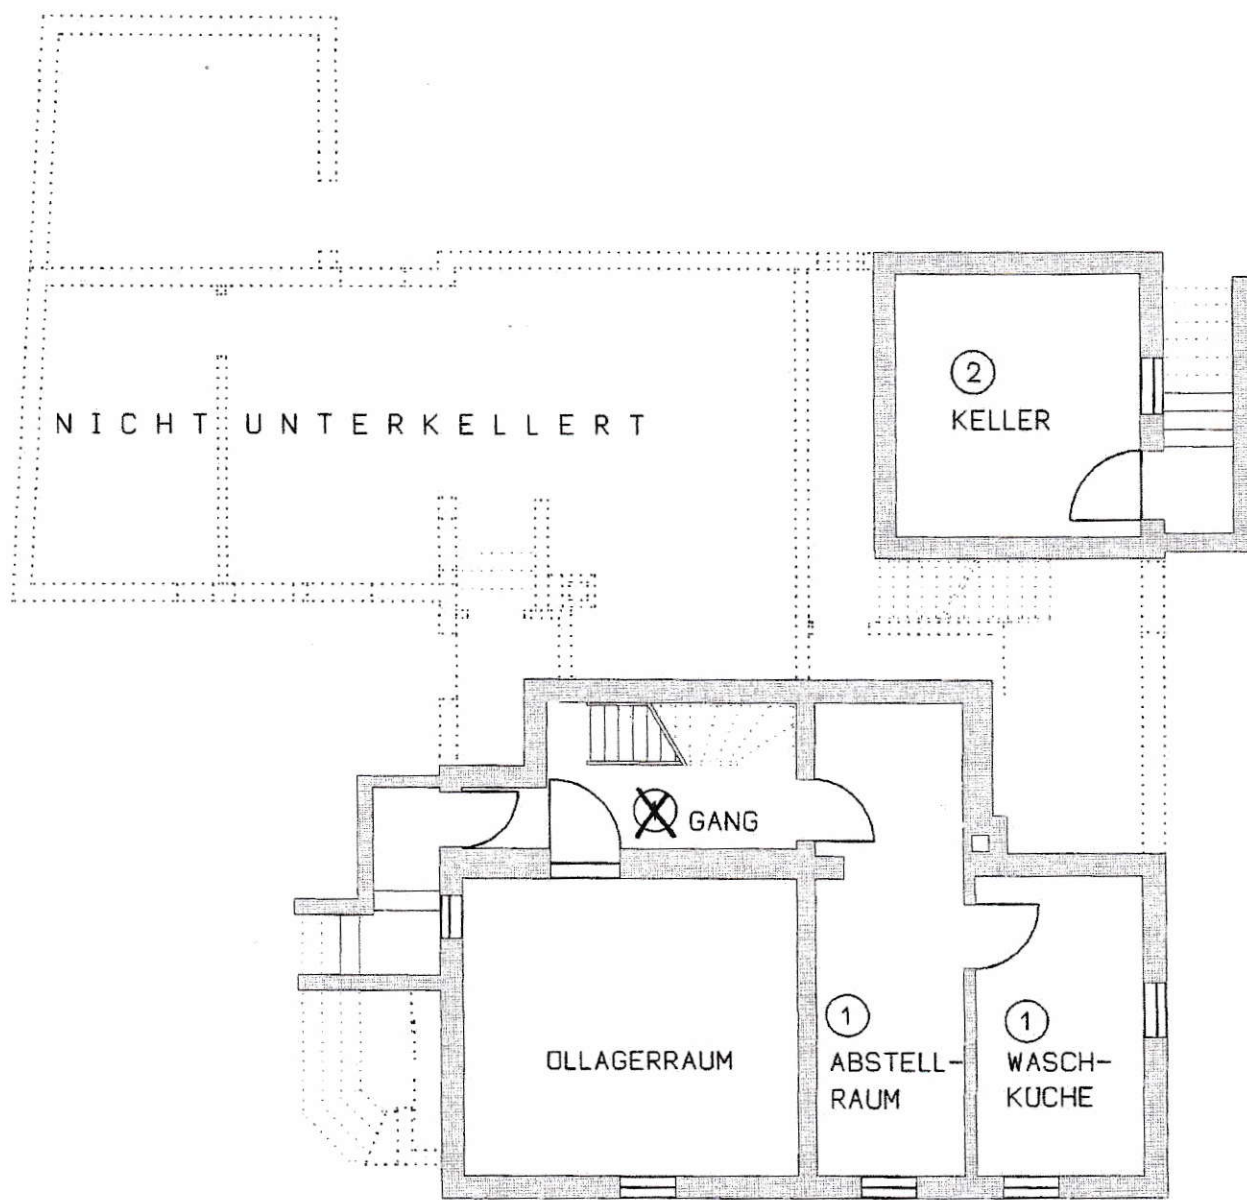

UNTERGESCHOSS


10.20




4.36<sup>5</sup>  
1.72  
2.47<sup>5</sup>  
4.84  
13.40

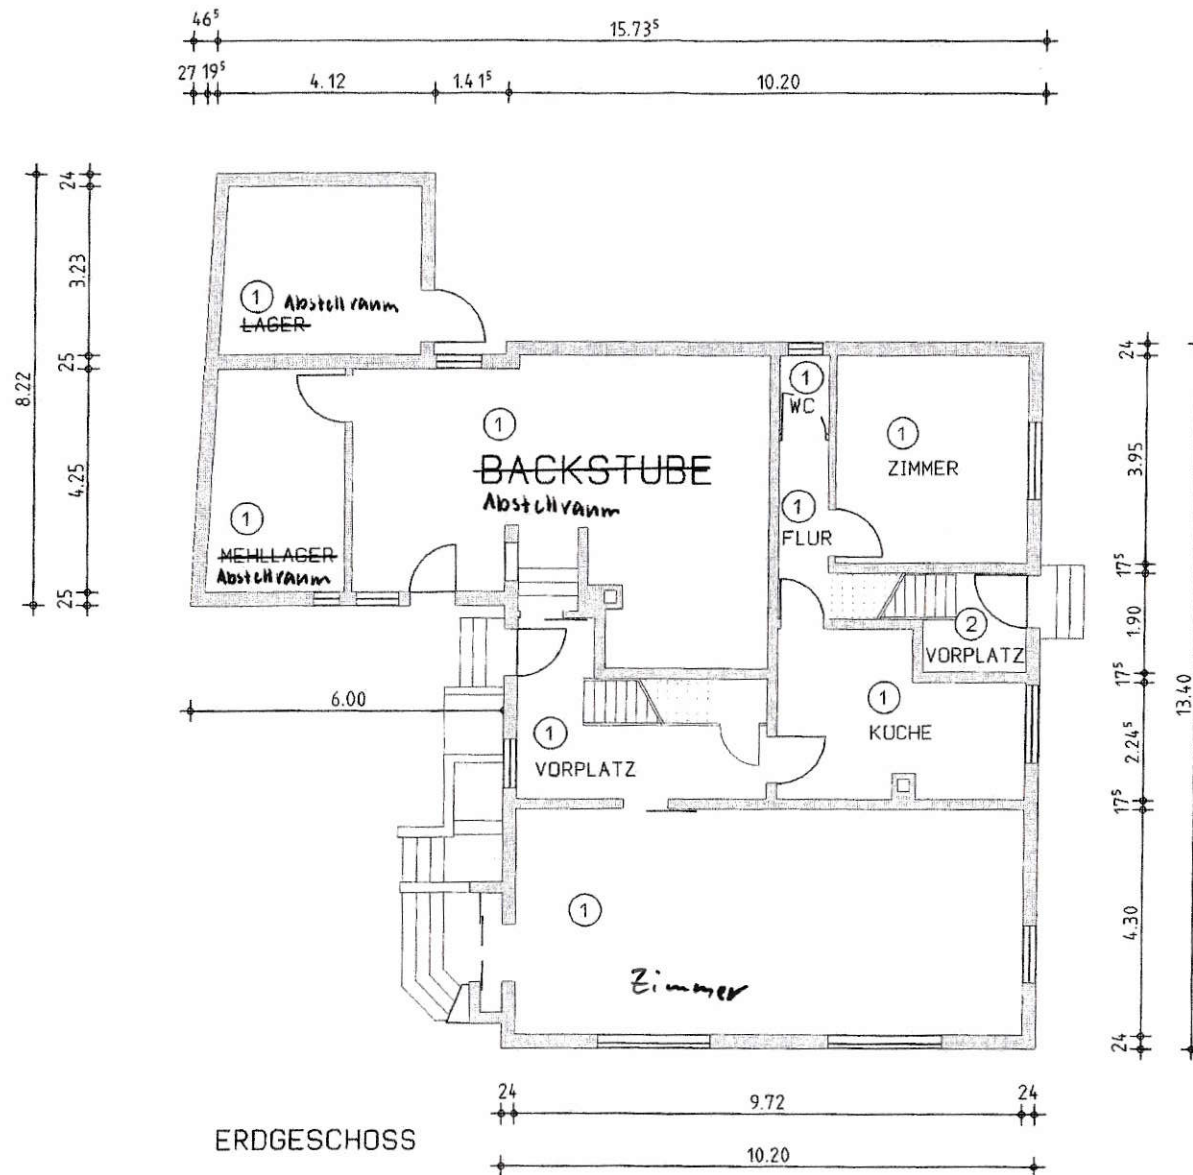


# TEILUNGSPLAN HAUS LANGE STRASSE 56 MOSSINGEN

PROJ. NR: 9913 UNTERGESCHOSS/ M. 1:100  
 PLAN. NR: 0001 ERDGESCHOSS DEZ: /99/EH  
 BAUHERR:  ARCHITEKT:  
 WILHELM EHNIG FREIER ARCHITEKT  
 EDELMAHNSWEG 31 • 72116 MOSSINGEN • TEL. (071473)5282

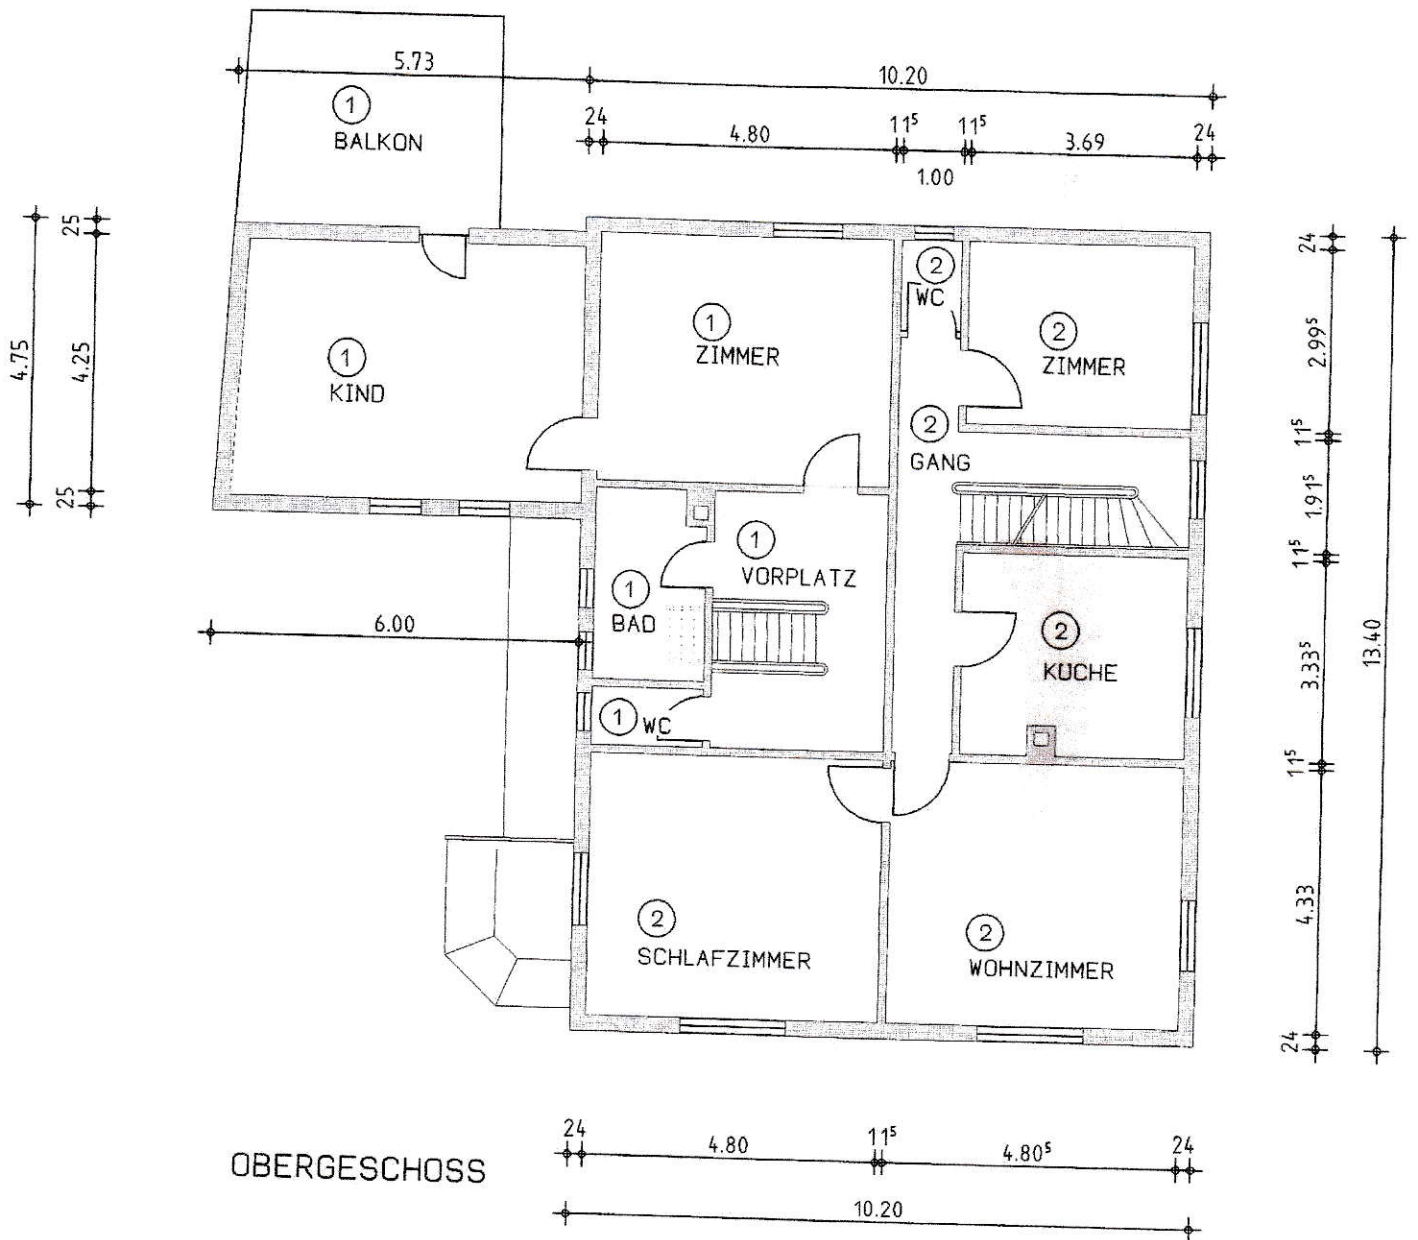

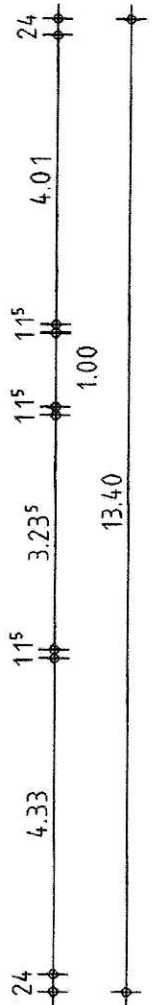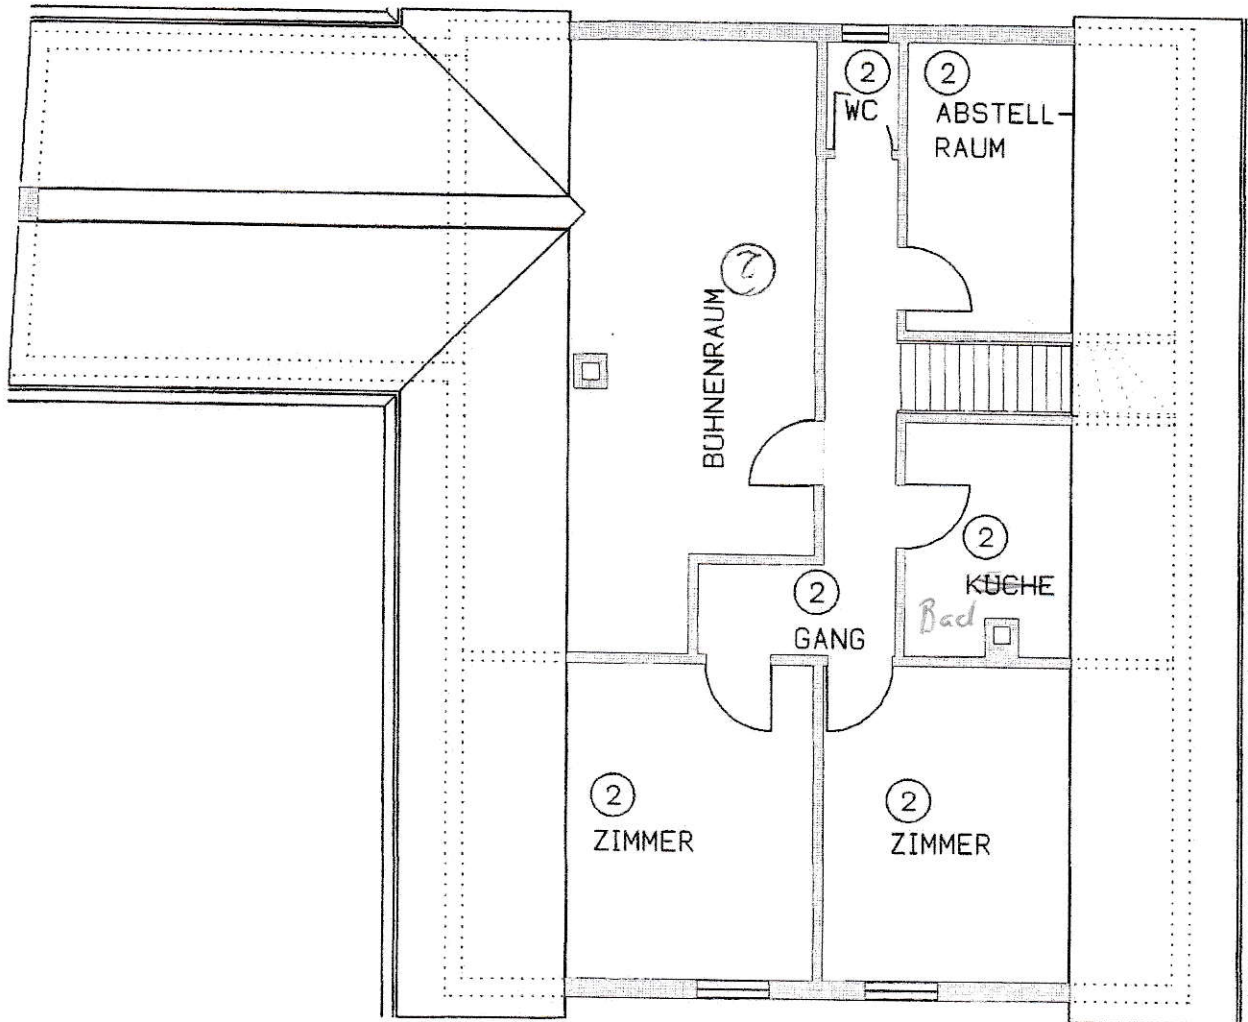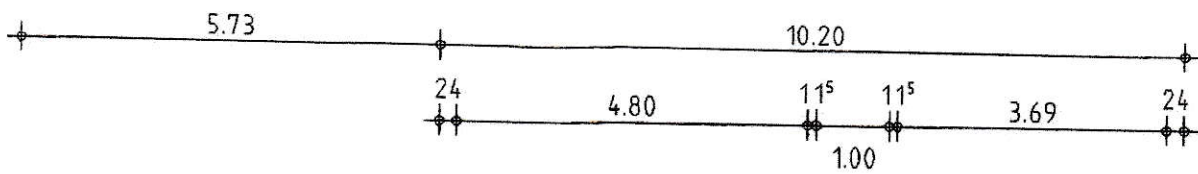

DACHGESCHOSS

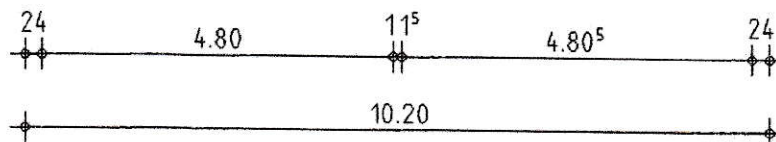

# TEILUNGS HAUS LANGE STRA

PROJ. NR: 9913 OBER

PLAN. NR: 0002 DACH


BAUHERR:

*[Handwritten signature]*





WESTEN

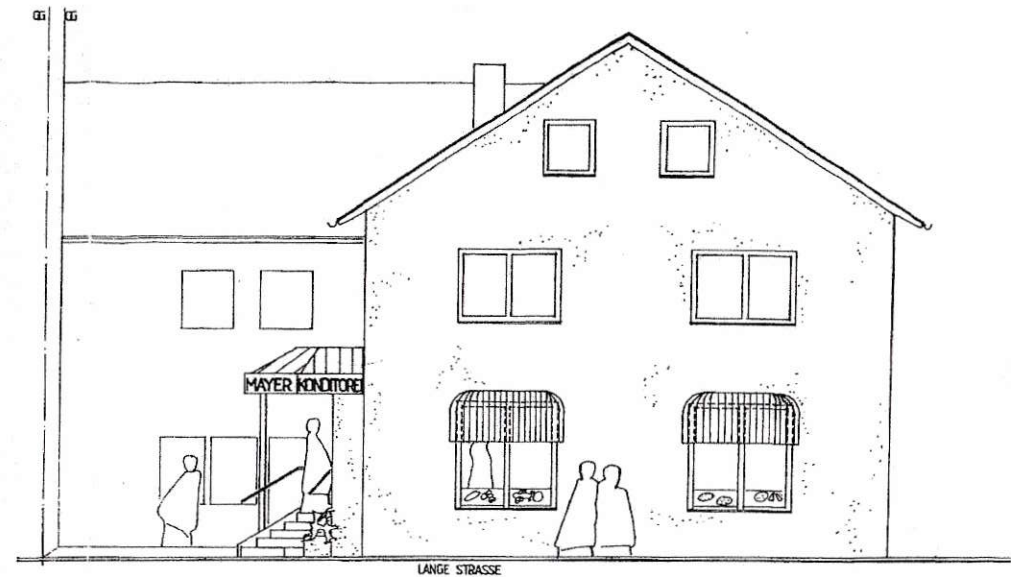

SUDEN


# TEILUNGSPLAN HAUS LANGE STRASSE 56 MOSSINGEN

PROJ. NR.: 9913 ANSICHTEN VON M. 1:10  
PLAN. NR.: 0003 WESTEN/SUDEN GEZ.: DEZ./99/E  
BAUHERR:

ARCHITEKT:  
WILHELM EHNT  
EDELMAHNSWEG 51 • 72116 MOSSINGEN • TEL. (07473) 5282  
FREIER ARCHITEKT



OSTEN

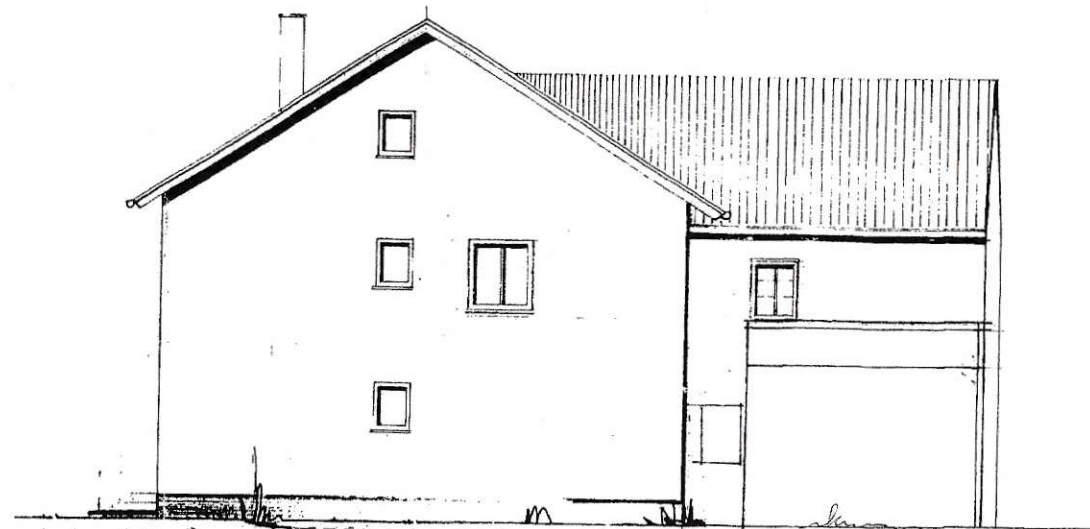

NORDEN

# TEILUNGSPLAN

HAUS LANGE STRASSE 56 MOSSINGEN

PROJ. NR: 9913 ANSICHTEN VON M. 1:100  
 PLAN NR: 0004 OSTEN/NORDEN GEZ: DEZ./99/EH  
 BAUHERR:

ARCHITEKT:

WILHELM EHN18

EDLMANNSTRASSE 51 • 72116 MOSSINGEN • TEL. (07143) 5282

FREIER ARCHITEKT

ALL DI AM FT