


# HINTERHAUS IV. BA

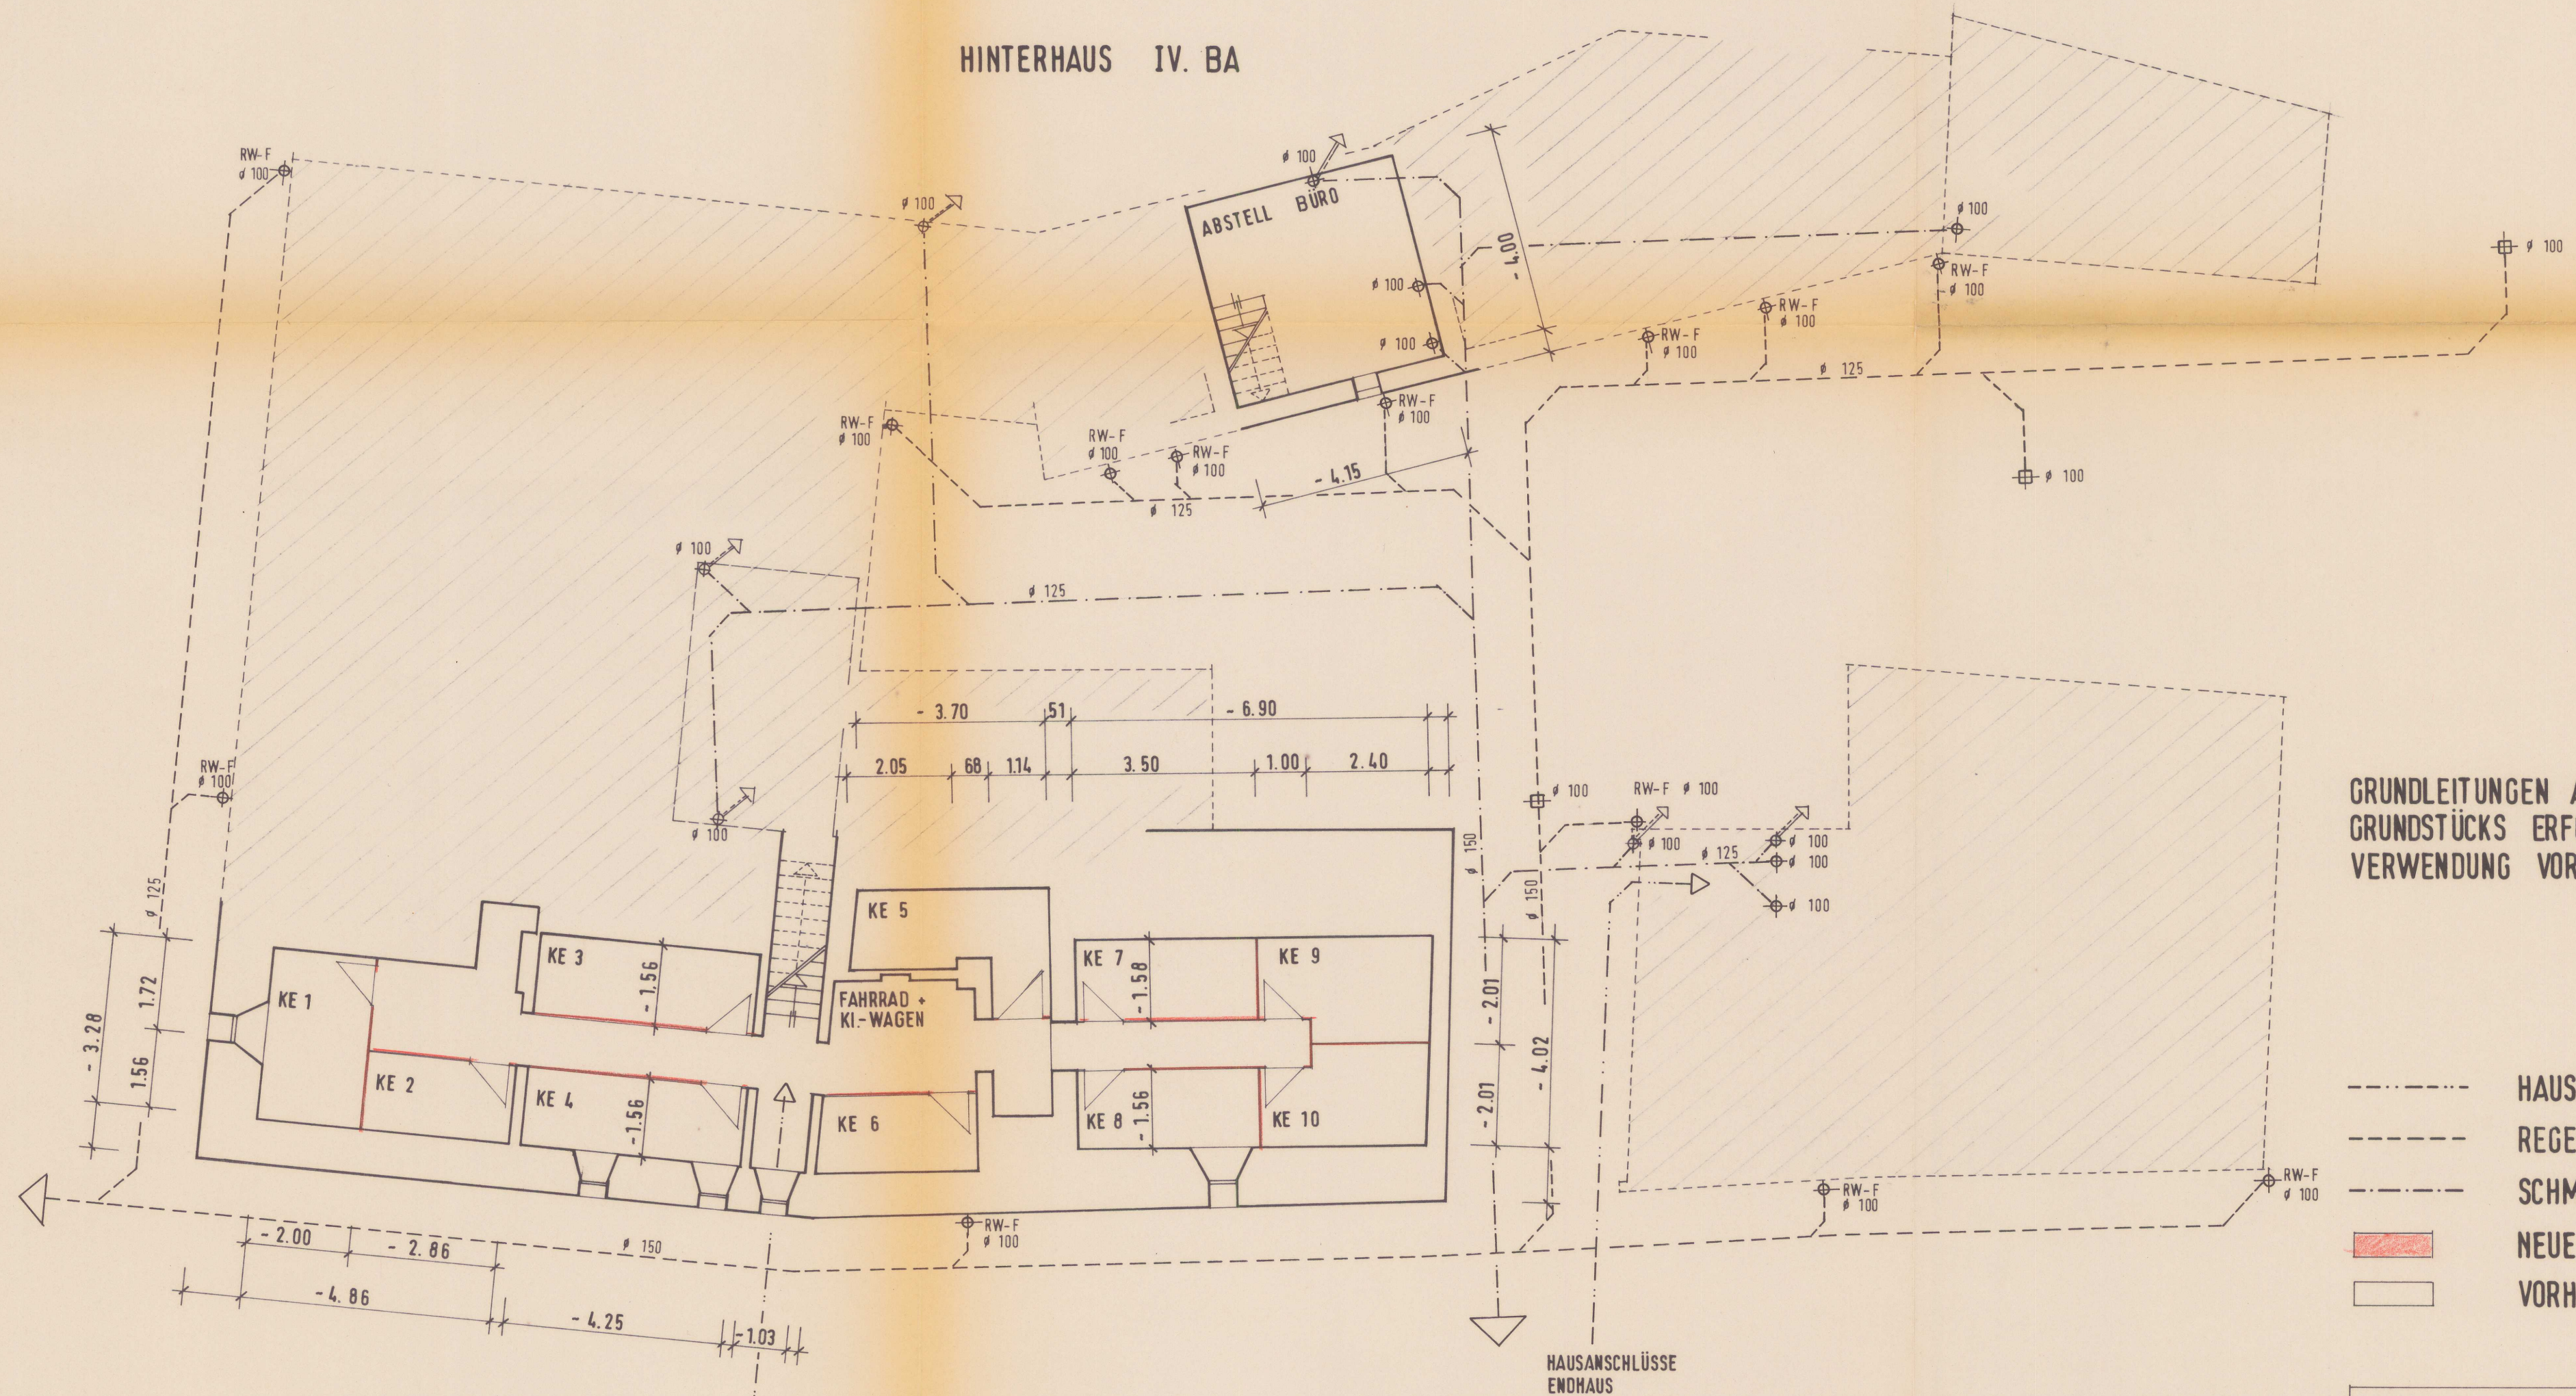

GRUNDLEITUNGEN AUSSERHALB DES  
GRUNDSTÜCKS ERFOLGEN UNTER  
VERWENDUNG VORHD. LEITUNGEN !

- HAUSANSCHLUSSLEITUNG
- REGENWASSERLEITUNG
- SCHMUTZWASSERLEITUNG
- NEUE BAUTEILE
- VORHD. BAUTEILE

VORDERHAUS I. BA

MITTELHAUS II. BA

ENDHAUS III. BA

HAUSANSCHLÜSSE  
VORDERHAUS  
MITTELHAUS UND  
HINTERHAUS

HAUSANSCHLÜSSE  
ENDHAUS

BAUVORHABEN	BAU-U. ENTWÄSSERUNGSANTRAG TRÄNKESTR. 8 / BÄUERSCHE STRASSE 0-3720 BLANKENBURG		
BAUTEIL	KELLERGEOSCHOSS		
MASZTAB	1: 100	DATUM	03.05.93
BAUHERR	GERD BULLER TRÄNKESTR. 8 0-3720 BLANKENBURG		
PLANUNG	HENNING WEIN DIPL.-ING. BRAUERGILDEN STR. 16 3340 WOLFENBÜTTEL		
		BLATT-NR.	1