




AWI-Immobilien-Service
André Wottke
Moorweg 45A - 21266 Jesteburg
Tel: 04183-2640 Mobil: 0172 403 010 7
info@awi-immobilien.de

Erstellt am 22.03.2023
Aktualität der Daten 18.03.2023

N = 5907977

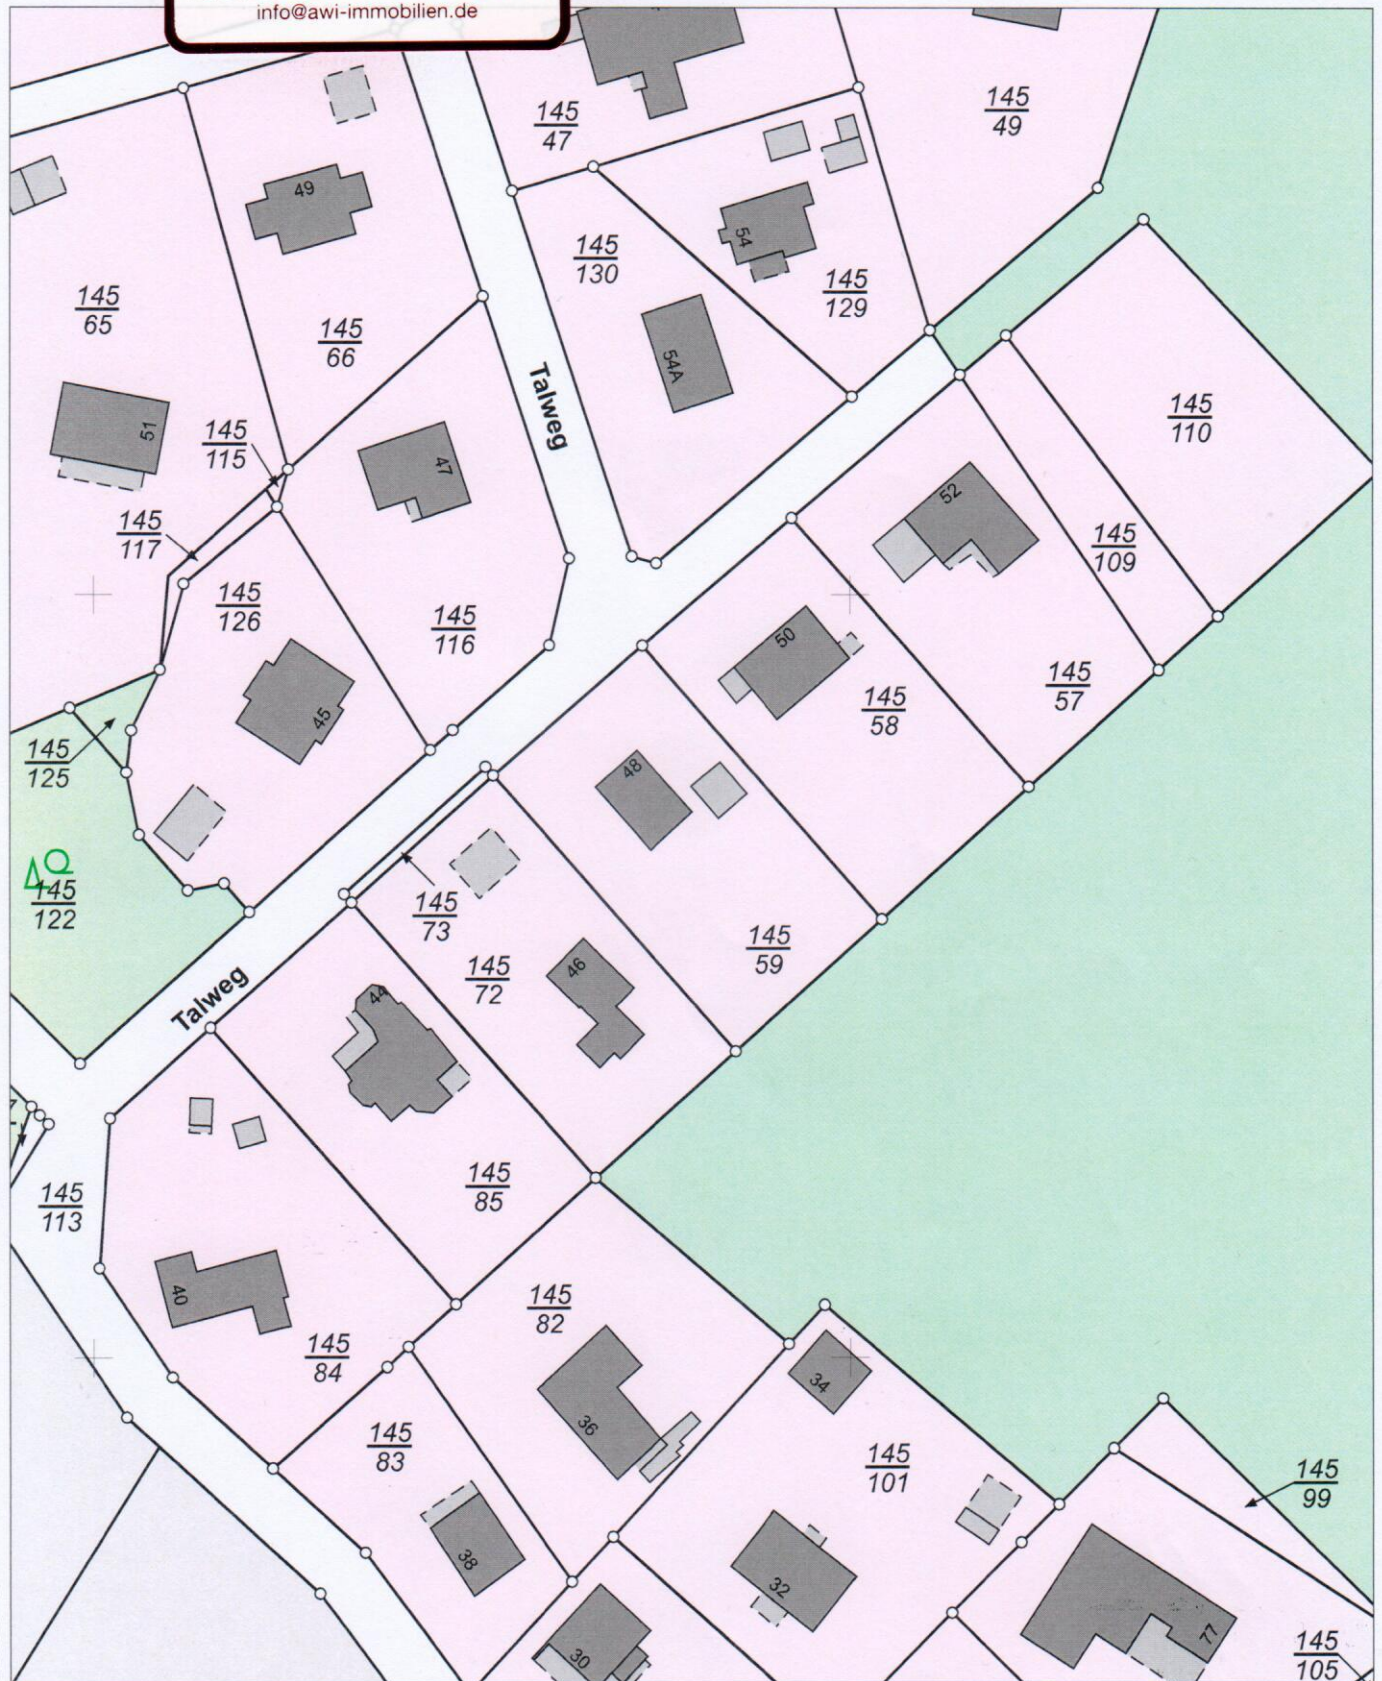

E = 32563989

E = 32564169

N = 5907757

Maßstab 1:1000 0 10 20 30 Meter

Verantwortlich für den Inhalt:

Landesamt für Geoinformation und Landesvermessung Niedersachsen
Regionaldirektion Lüneburg - Katasteramt Winsen -
Von-Somnitz-Ring 3
21423 Winsen (Luhe)

Bereitgestellt durch:

ÖbVI Benedikt Riemann

Stadtkoppel 2
21337 Lüneburg

Zeichen:

Bei einer Verwertung für nichteigene oder wirtschaftliche Zwecke oder einer öffentlichen Wiedergabe sind die Allgemeinen Geschäfts- und Nutzungsbedingungen (AGNB) zu beachten; ggf. sind erforderliche Nutzungsrechte über einen zusätzlich mit der für den Inhalt verantwortlichen Behörde abzuschließenden Nutzungsvertrag zu erwerben.