


Lageplan

zeichn. Teil § 4 LBOVVO

Gemeinde: Teningen

Gemarkung: Teningen

M. 1: 500




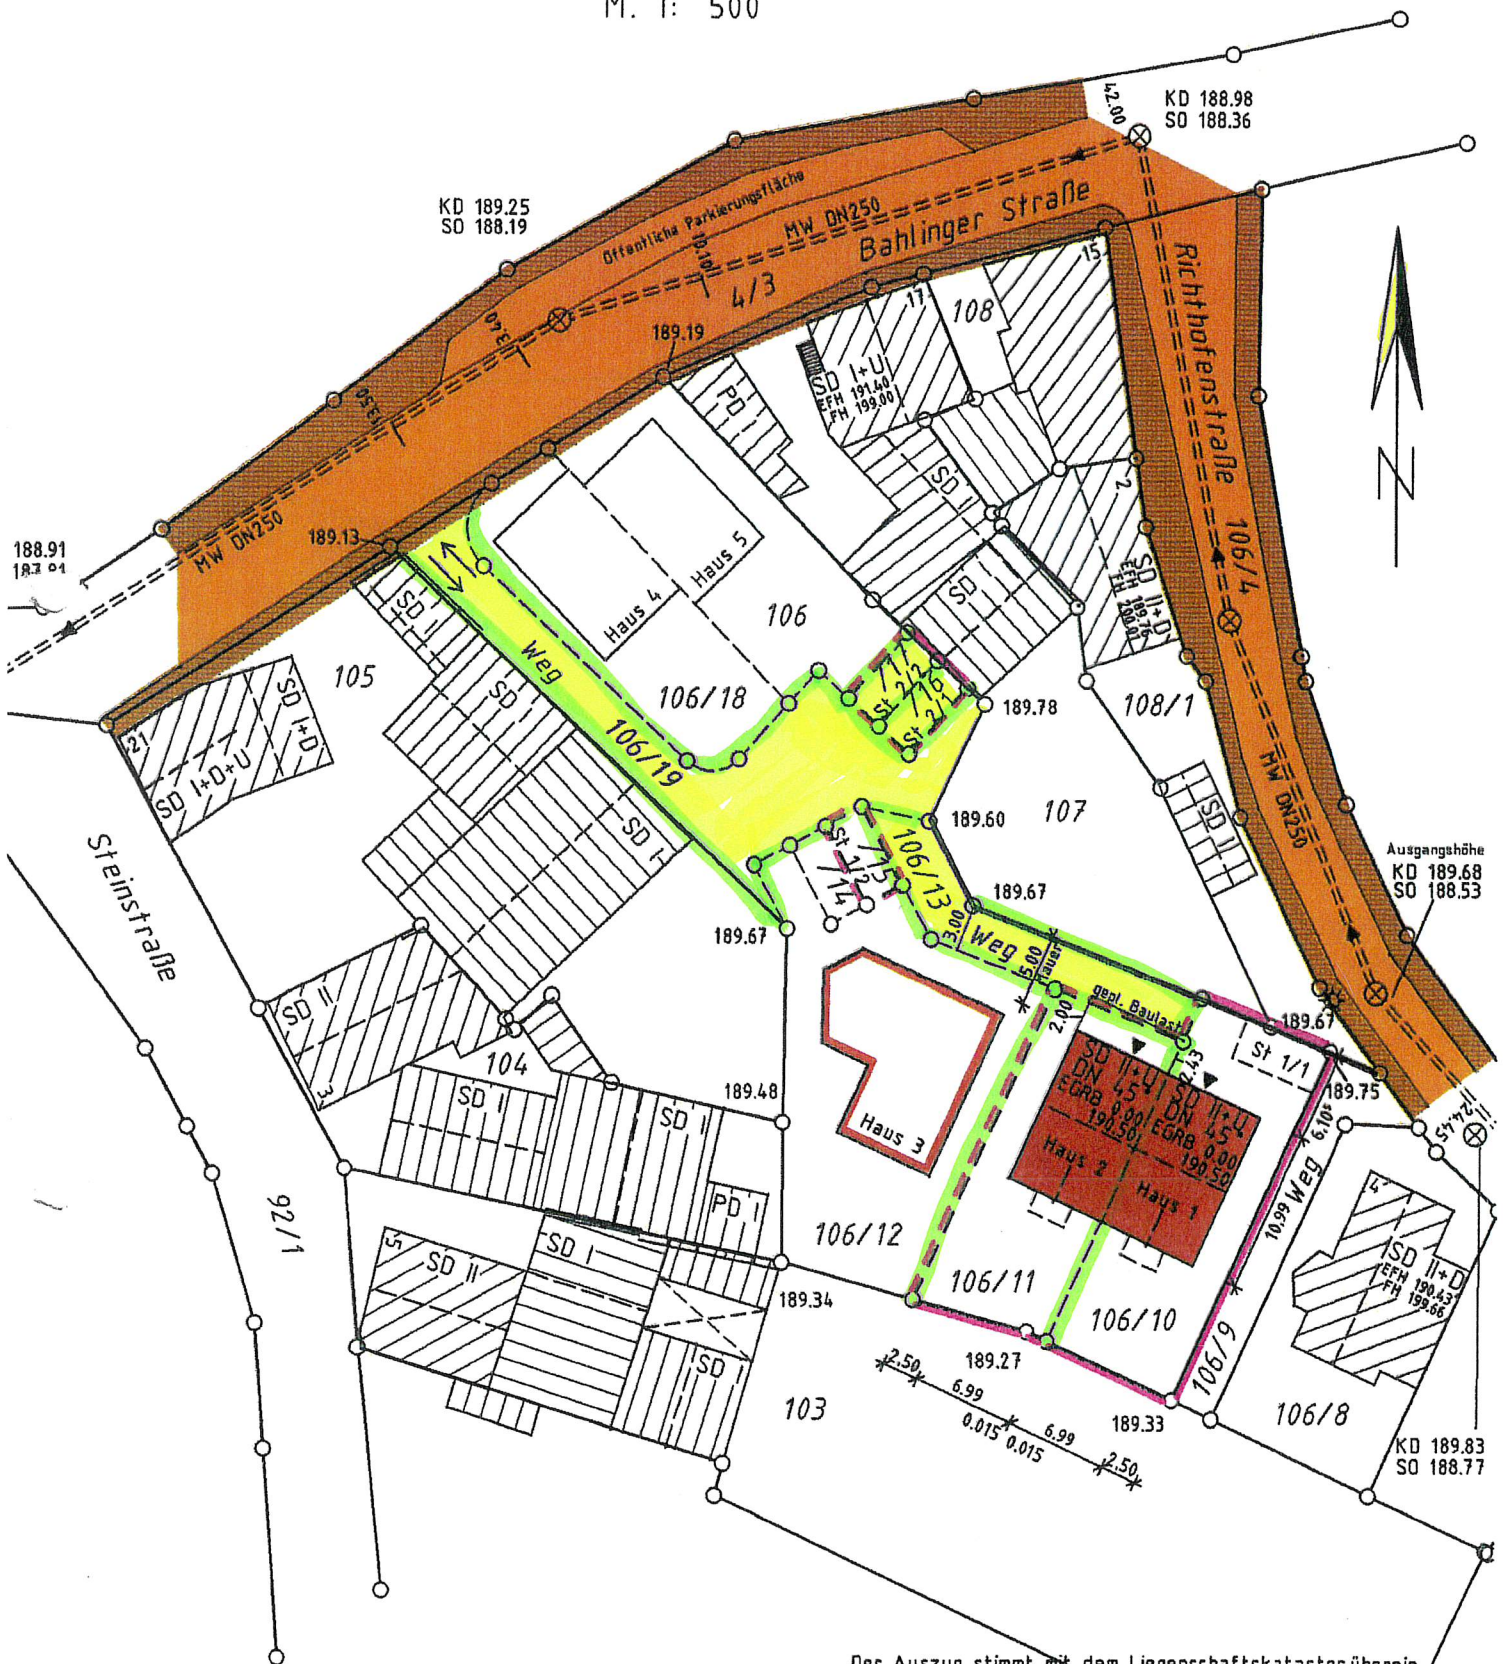



Der Auszug stimmt mit dem Liegenschaftskataster überein.
Der Beglaubigungsvermerk erstreckt sich nur auf den in § 4
Abs. 2 LBOVVO festgelegten Mindestinhalt des Auszuges.
Staufen, den 17.4.1997

Dipl.-Ing. Manfred Romeyko
Öffentl. best. Verm. Ingenieur
Albert-Hugard-Str.19, 79219 Staufen
Tel. (07633) 81484
Fax: (07633) 50167





Für evtl. unterirdisch vorhandene Leitungen /
Kabel wird keine Haftung übernommen.





Darstellung entspricht dem Liegenschaftskataster
Abweichungen gegenüber dem Grundbuch möglich

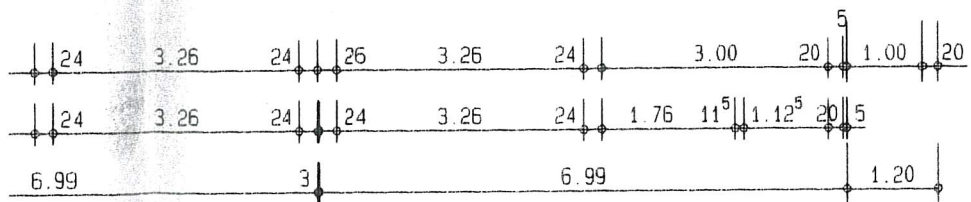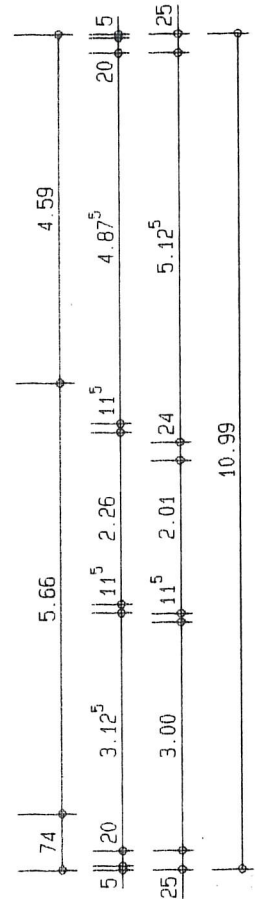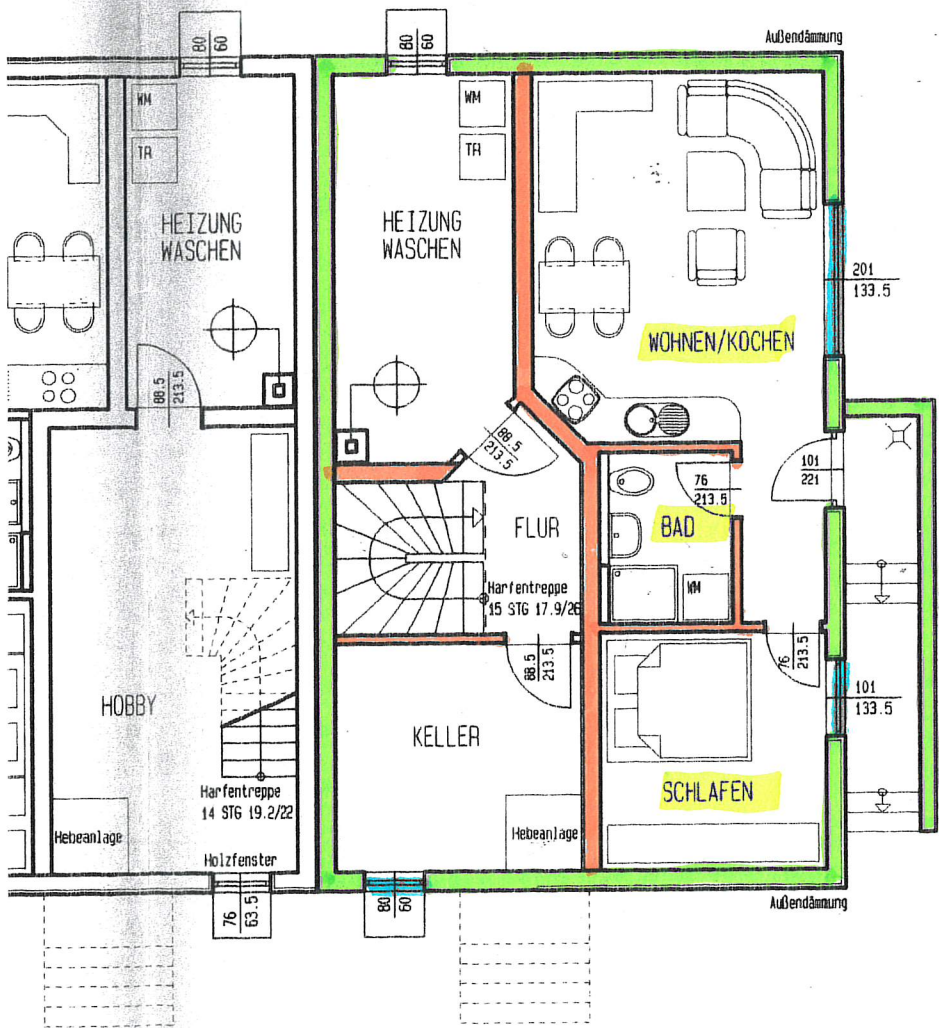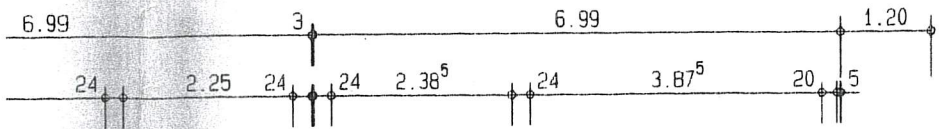


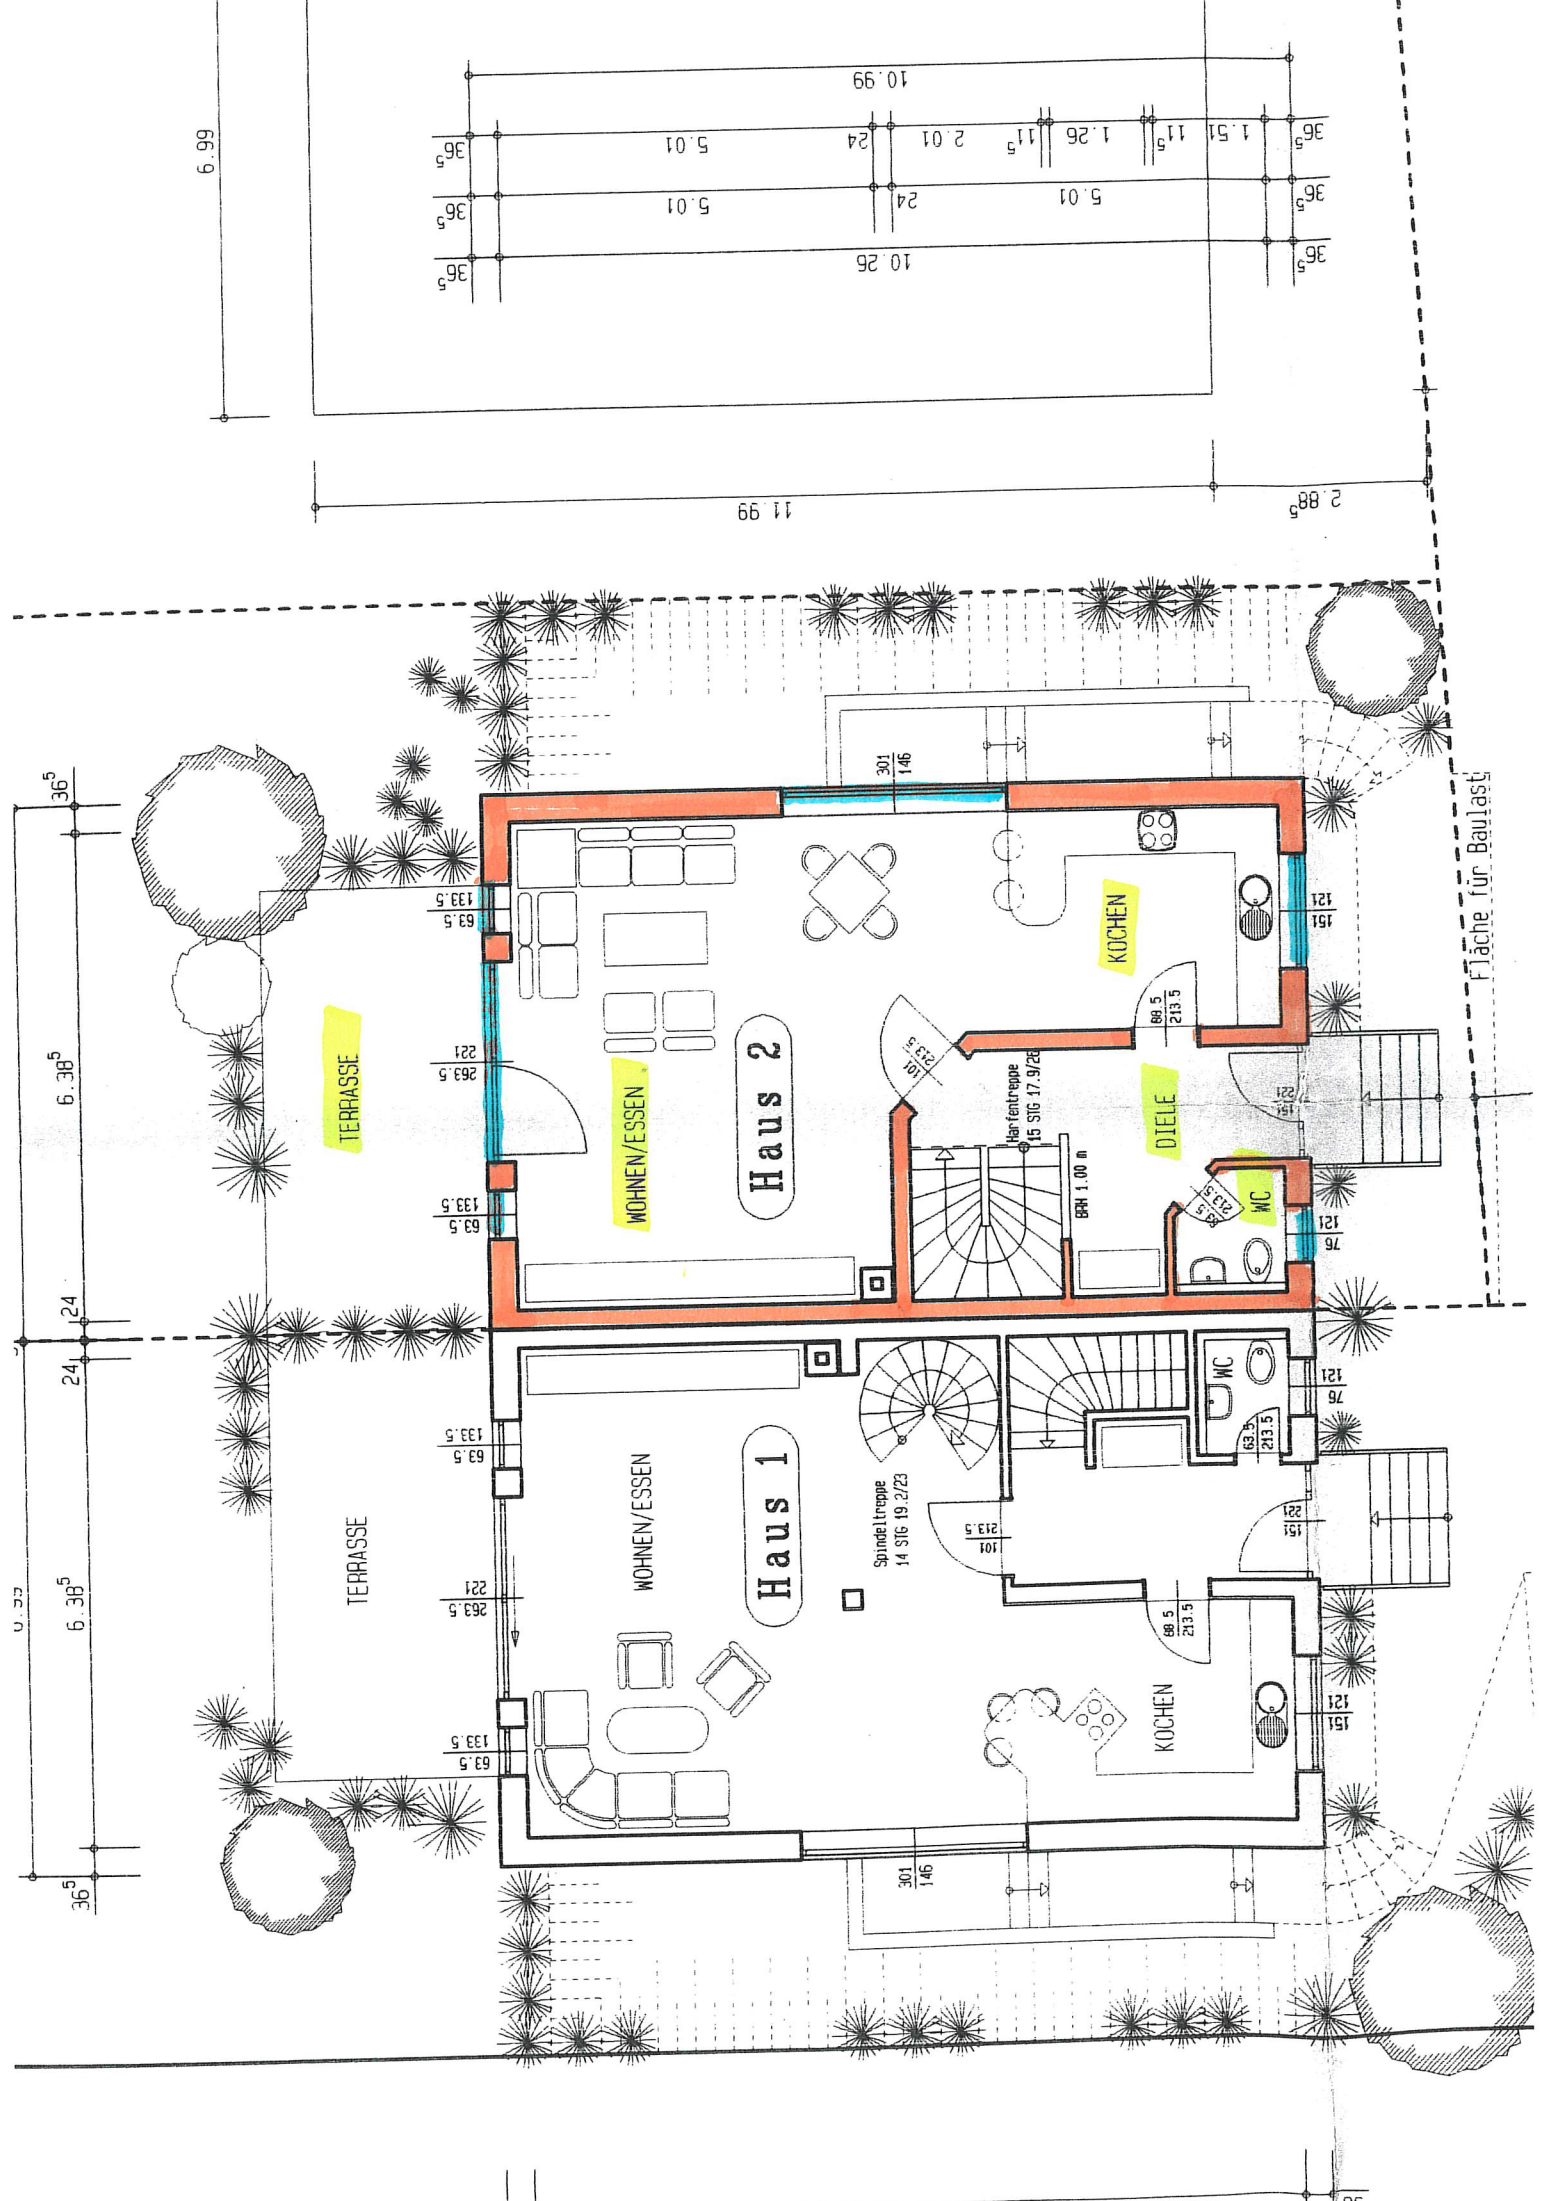

Fläche für Baulast

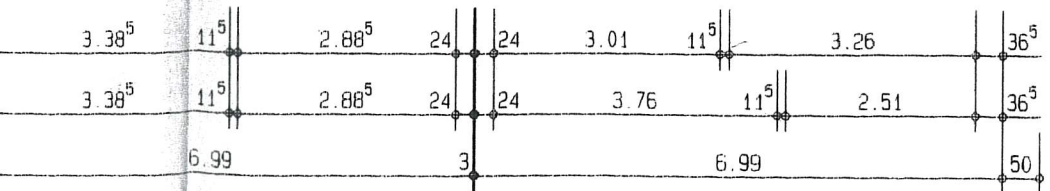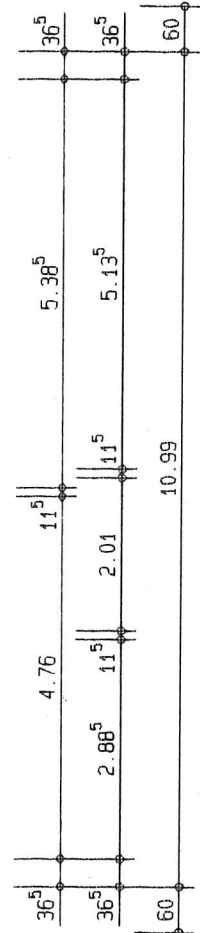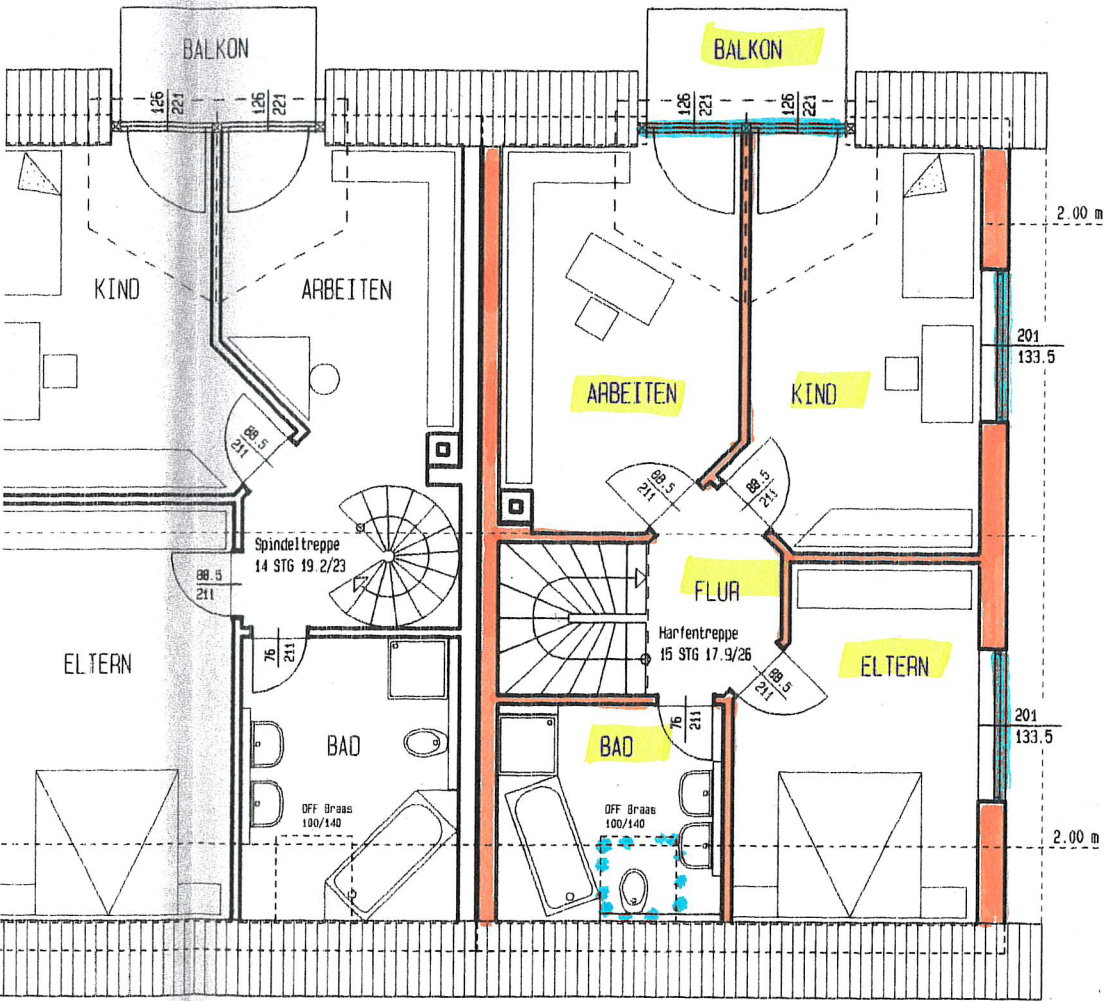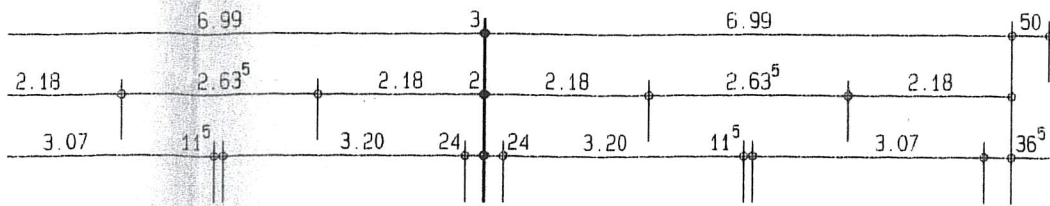

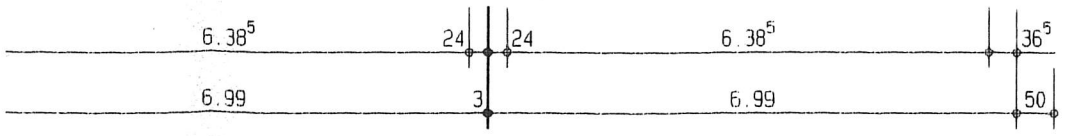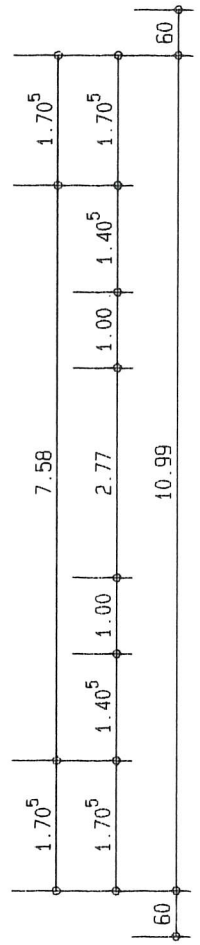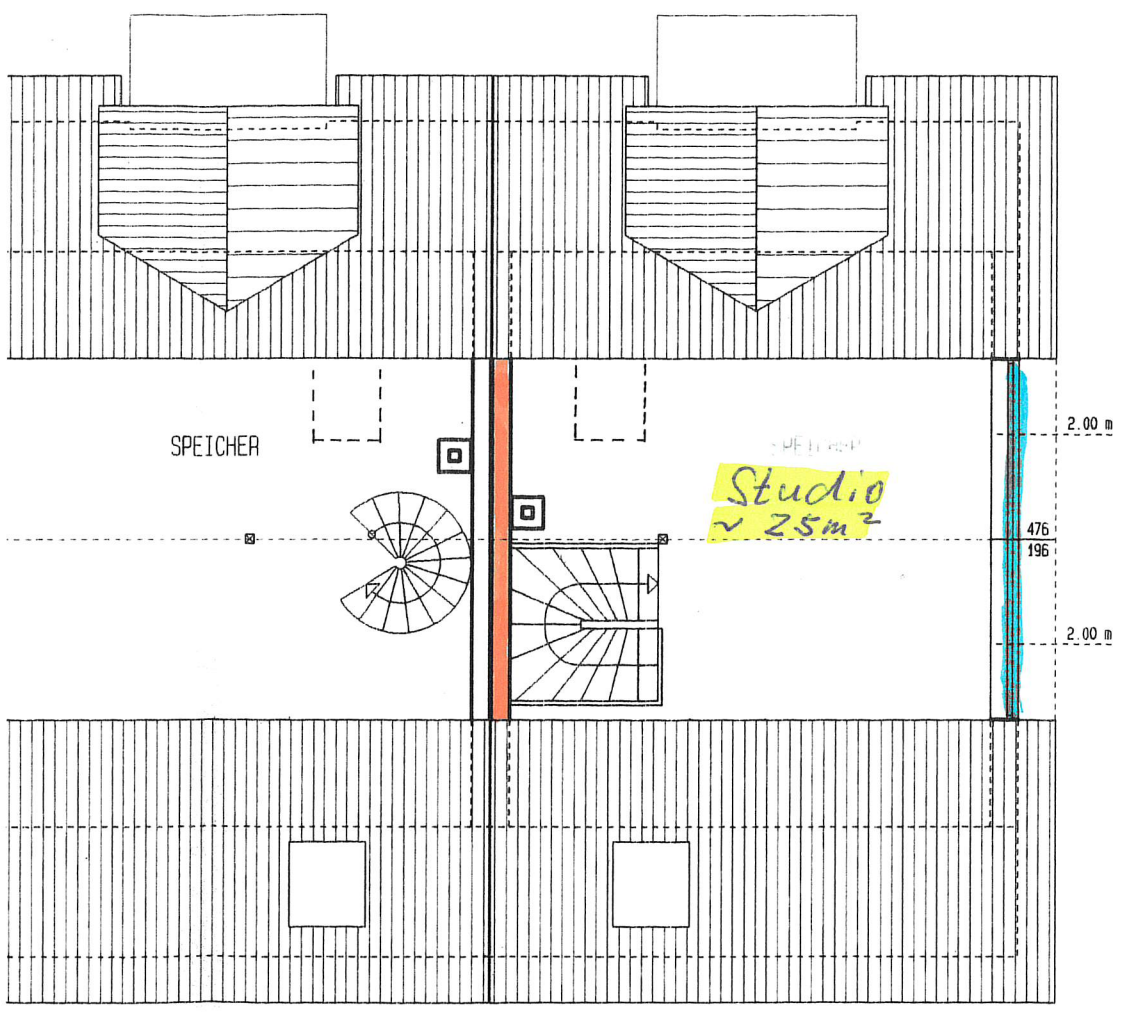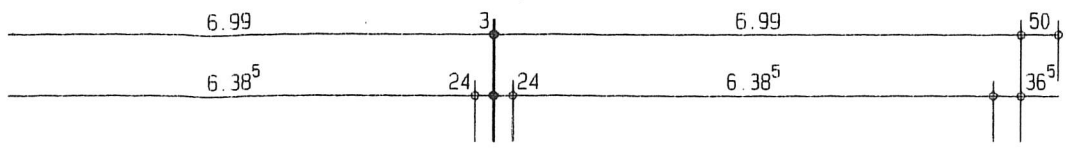

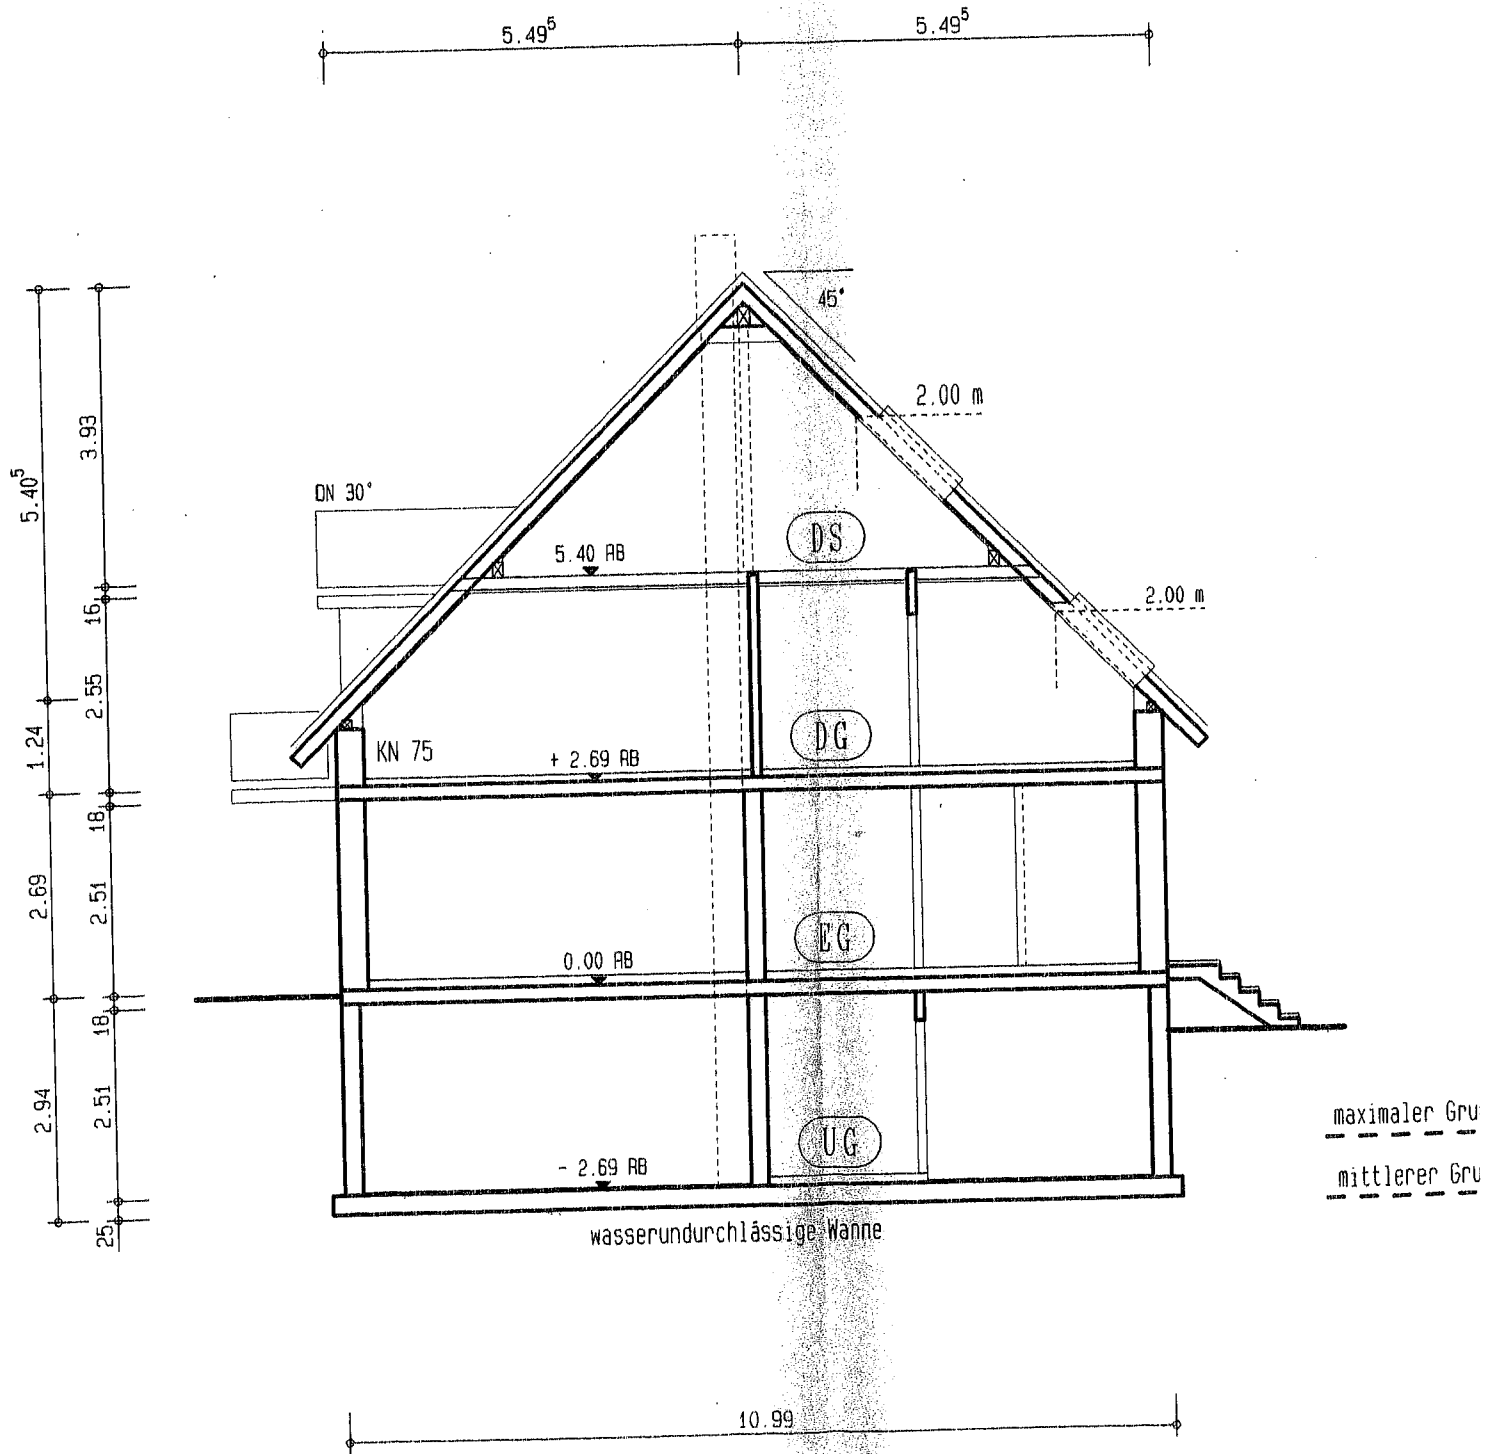

Schnitt