




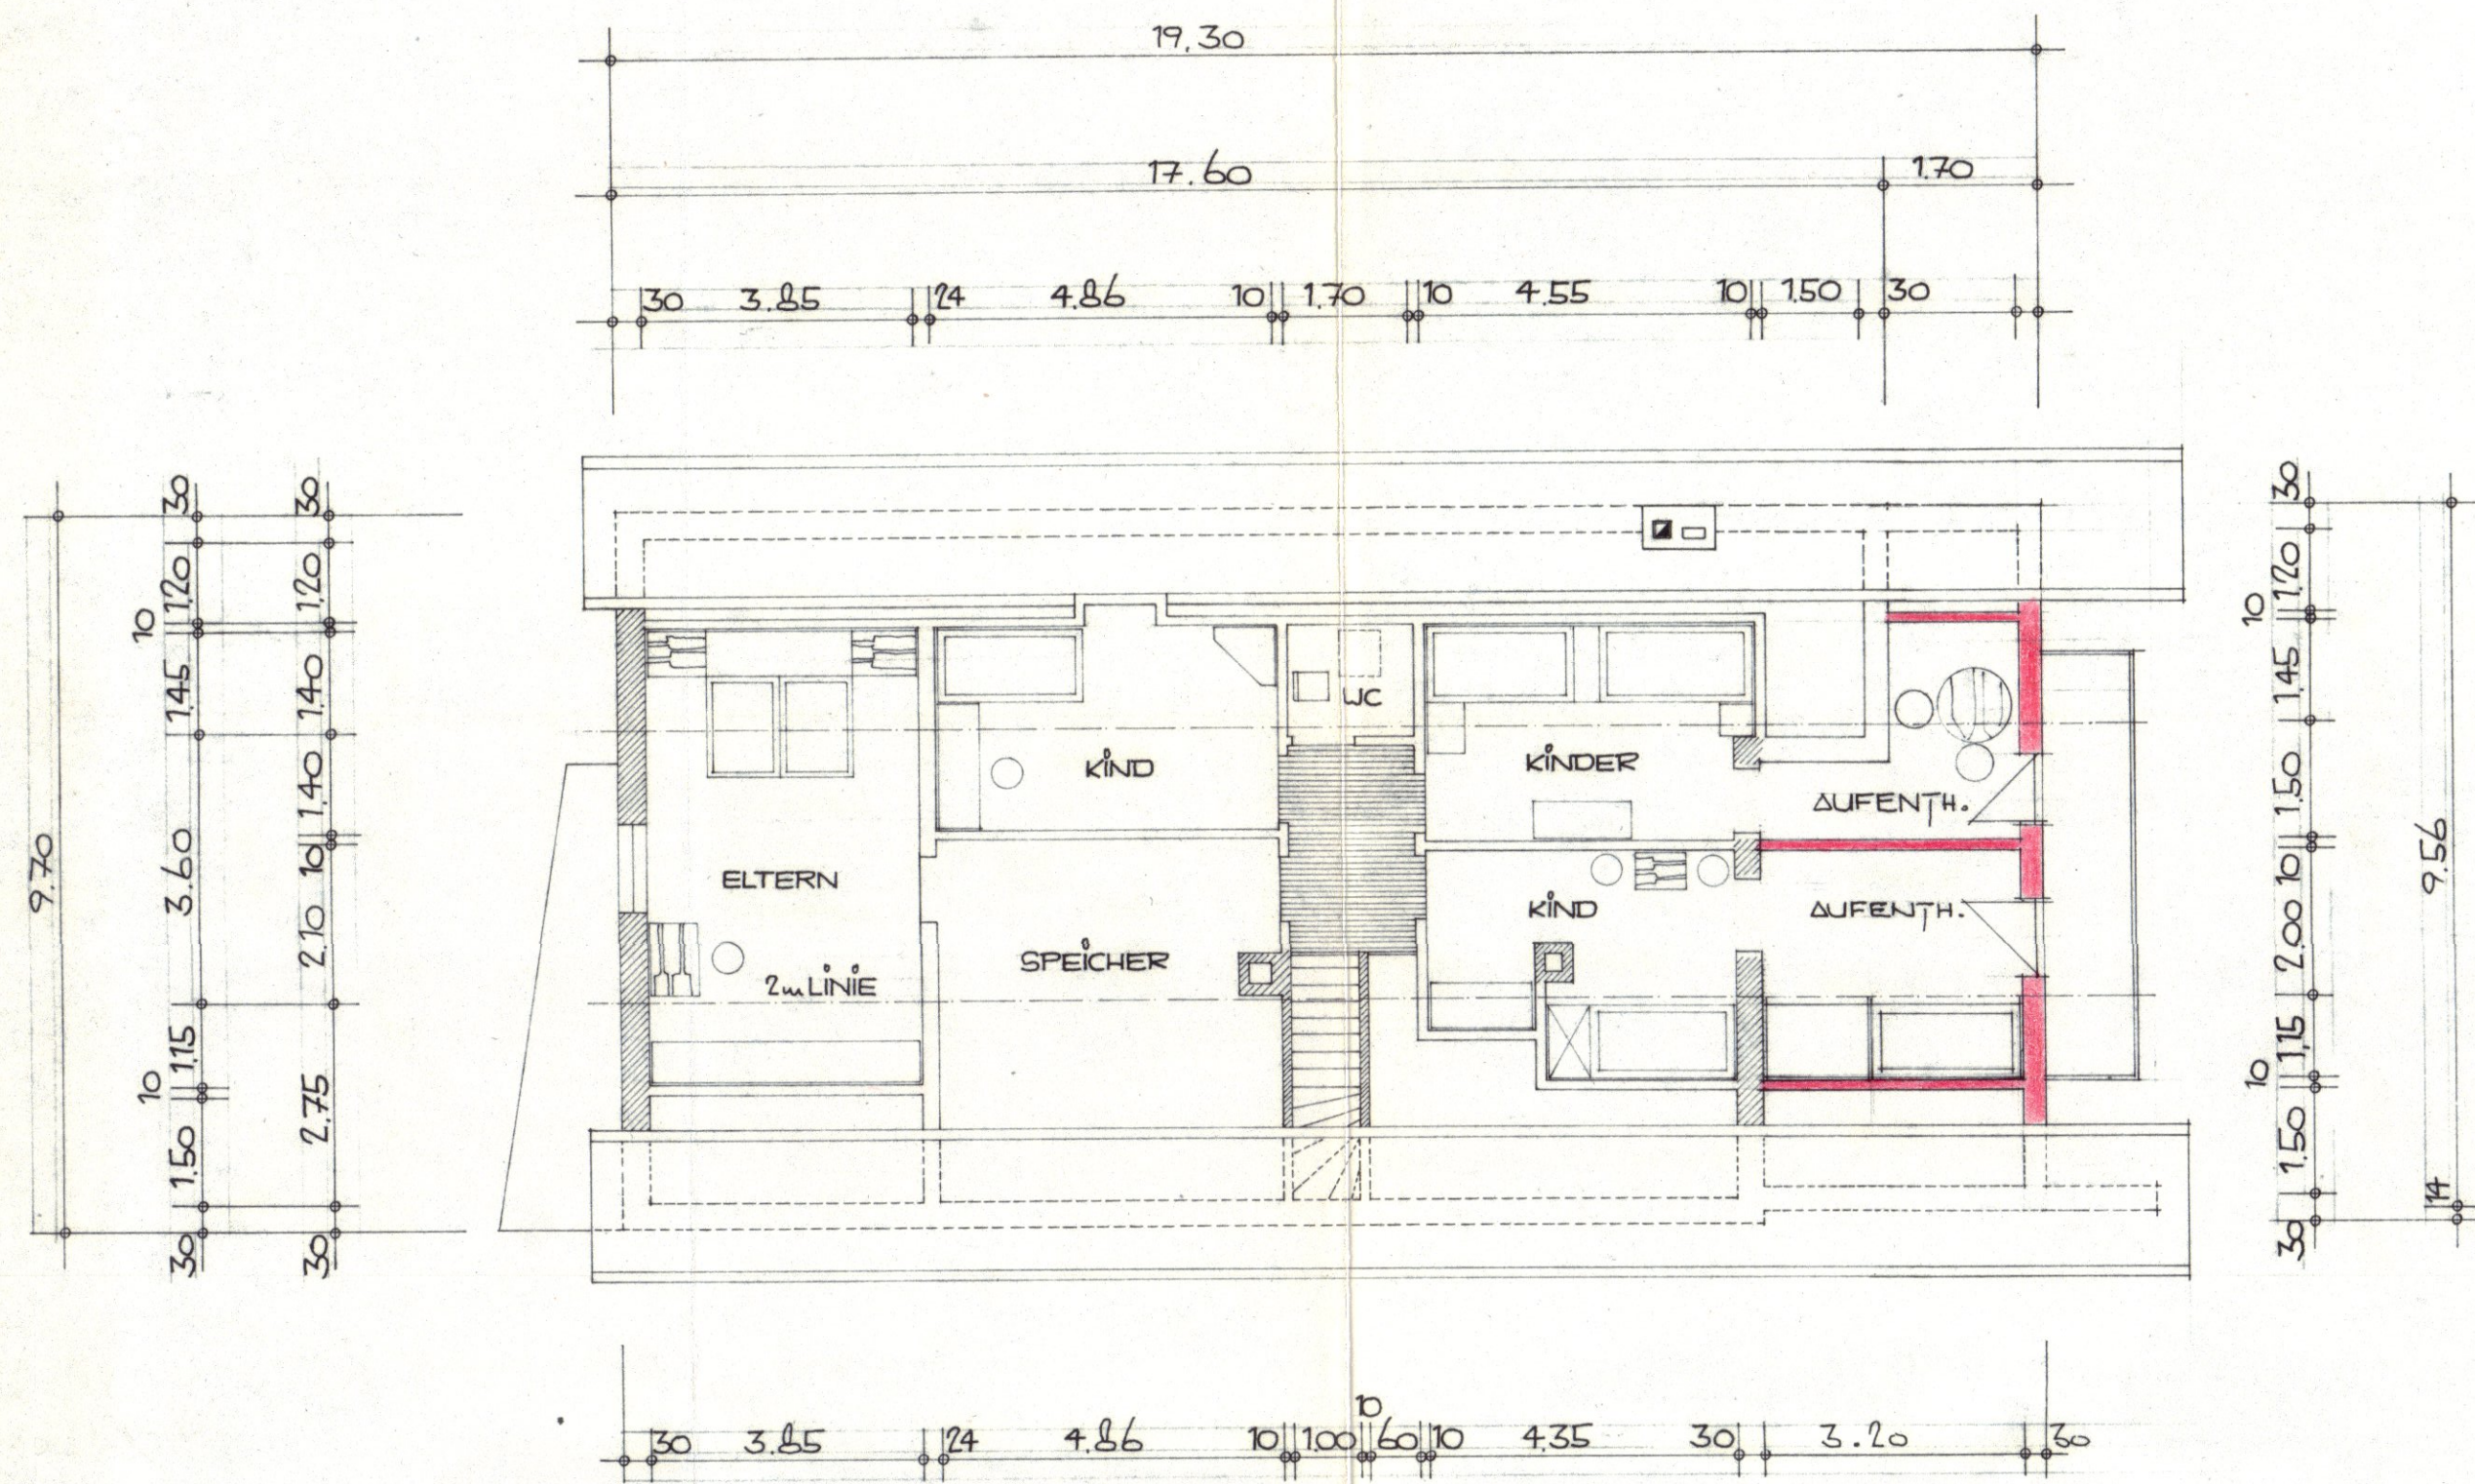


GRUNDRISS / DACHGESCHOSS

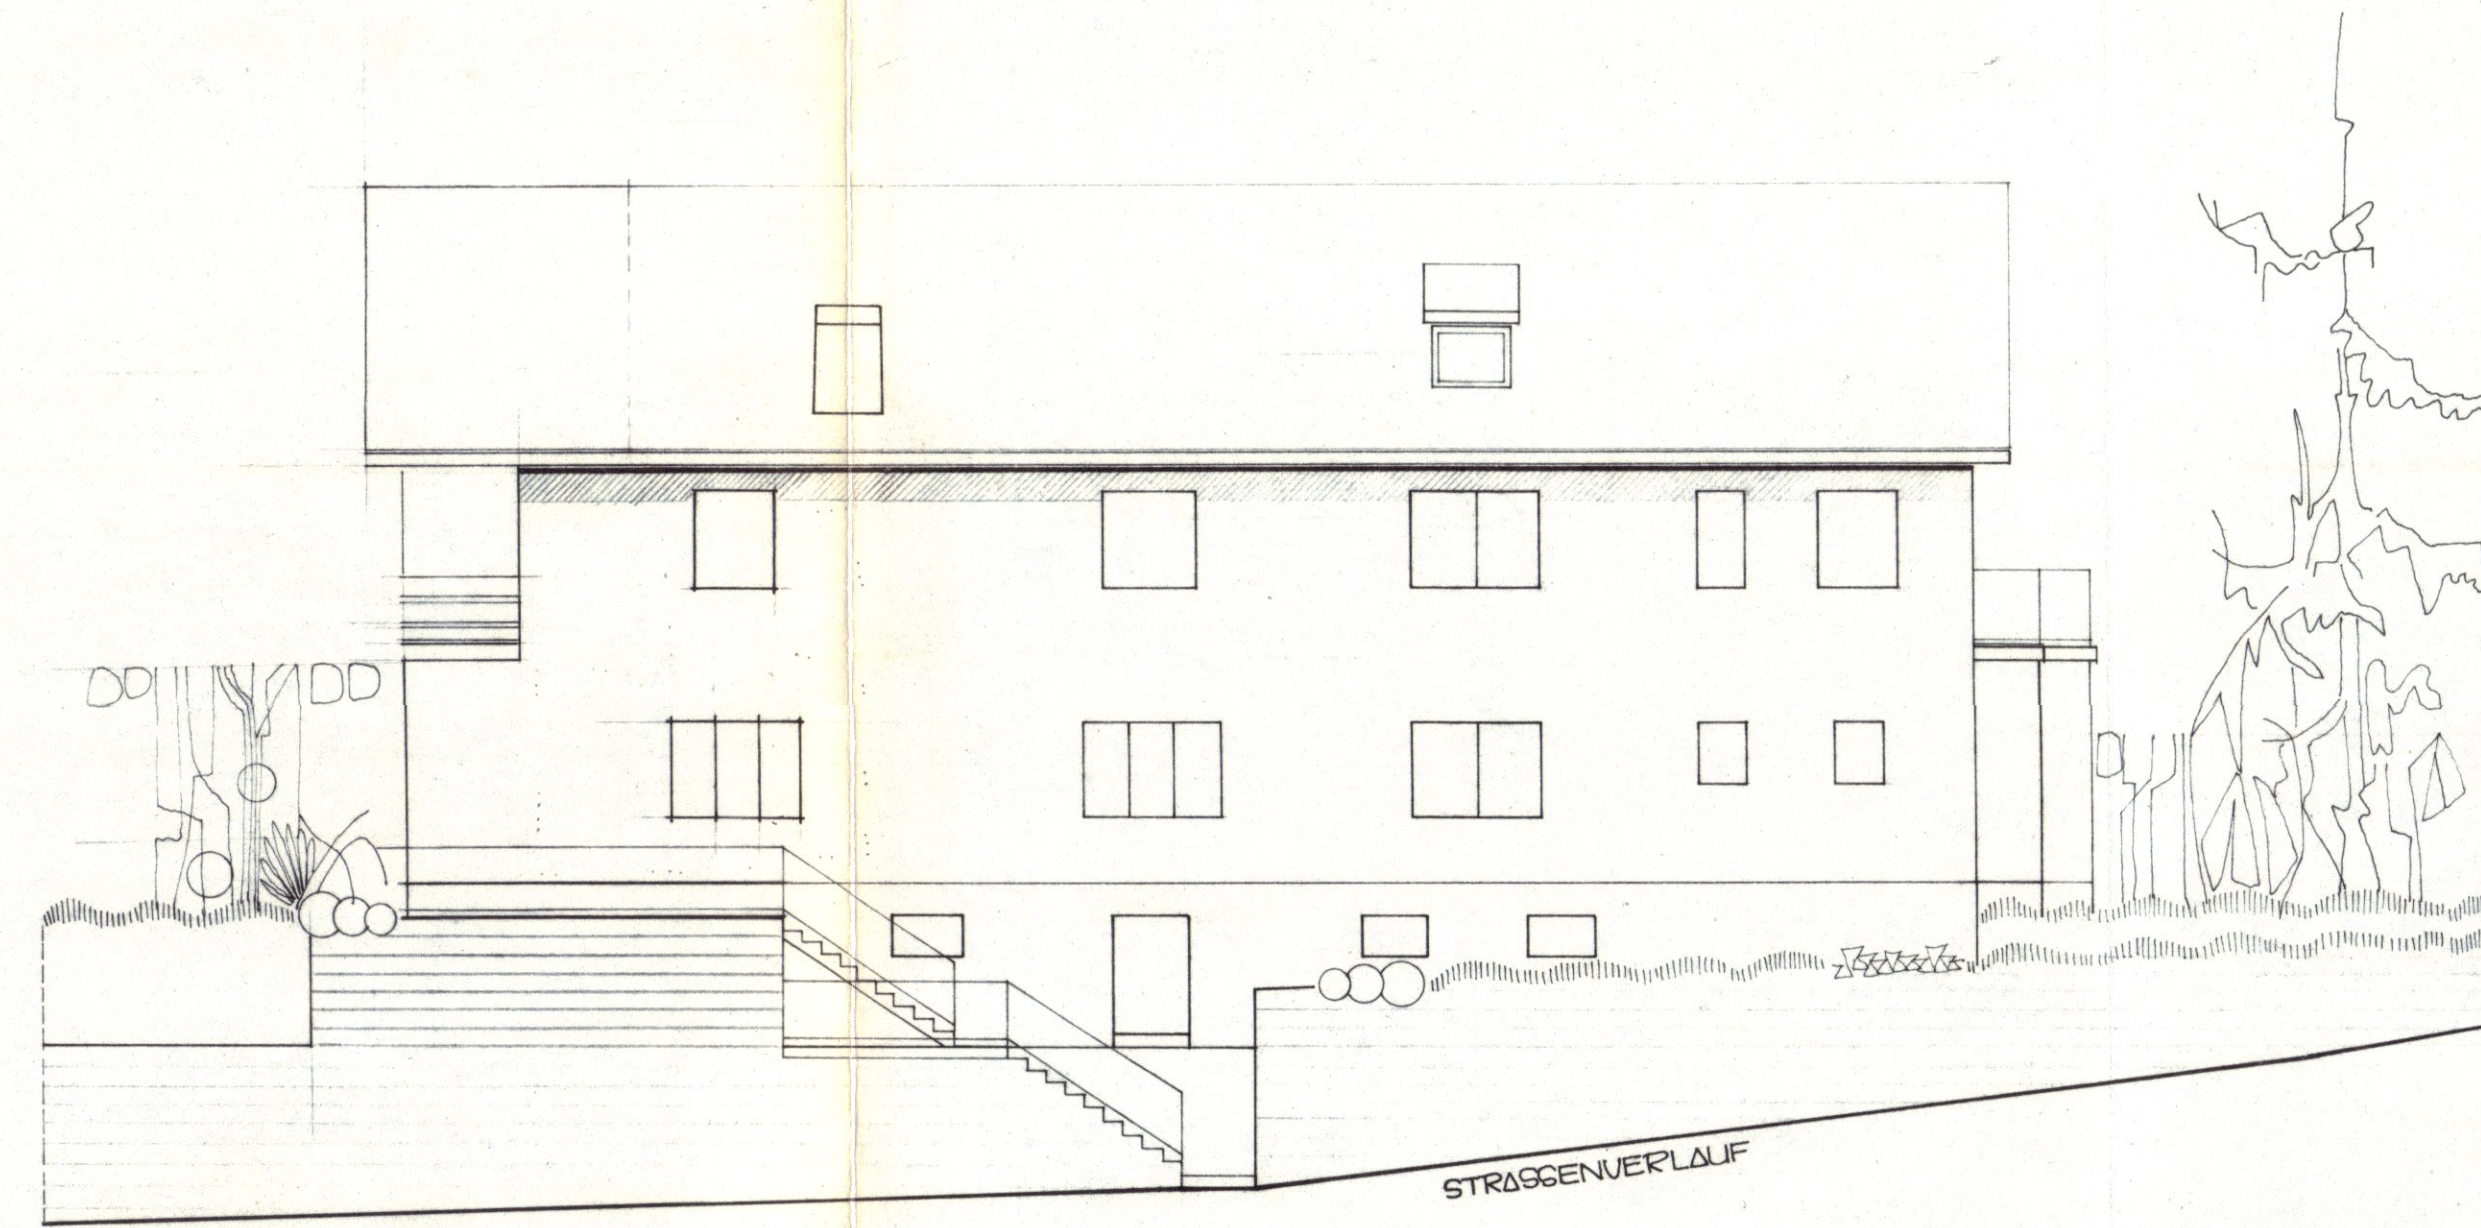


ANSICHT VON OSTEN

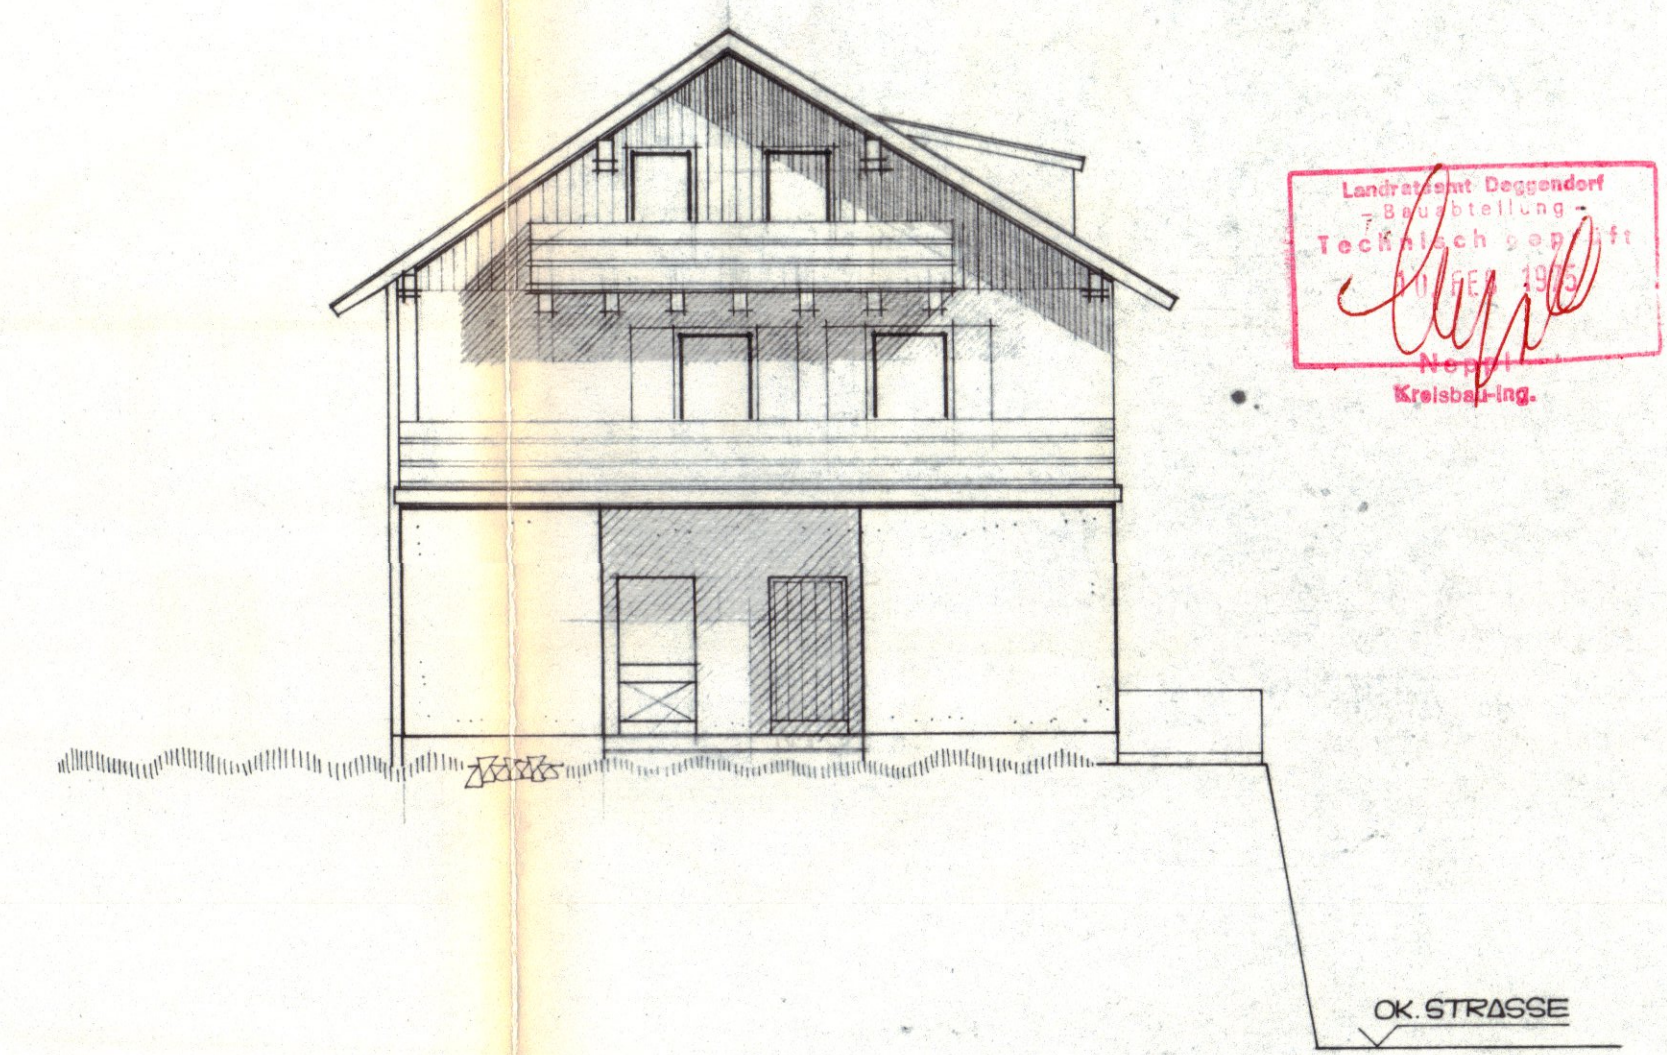




ANSICHT VON SÜDEN

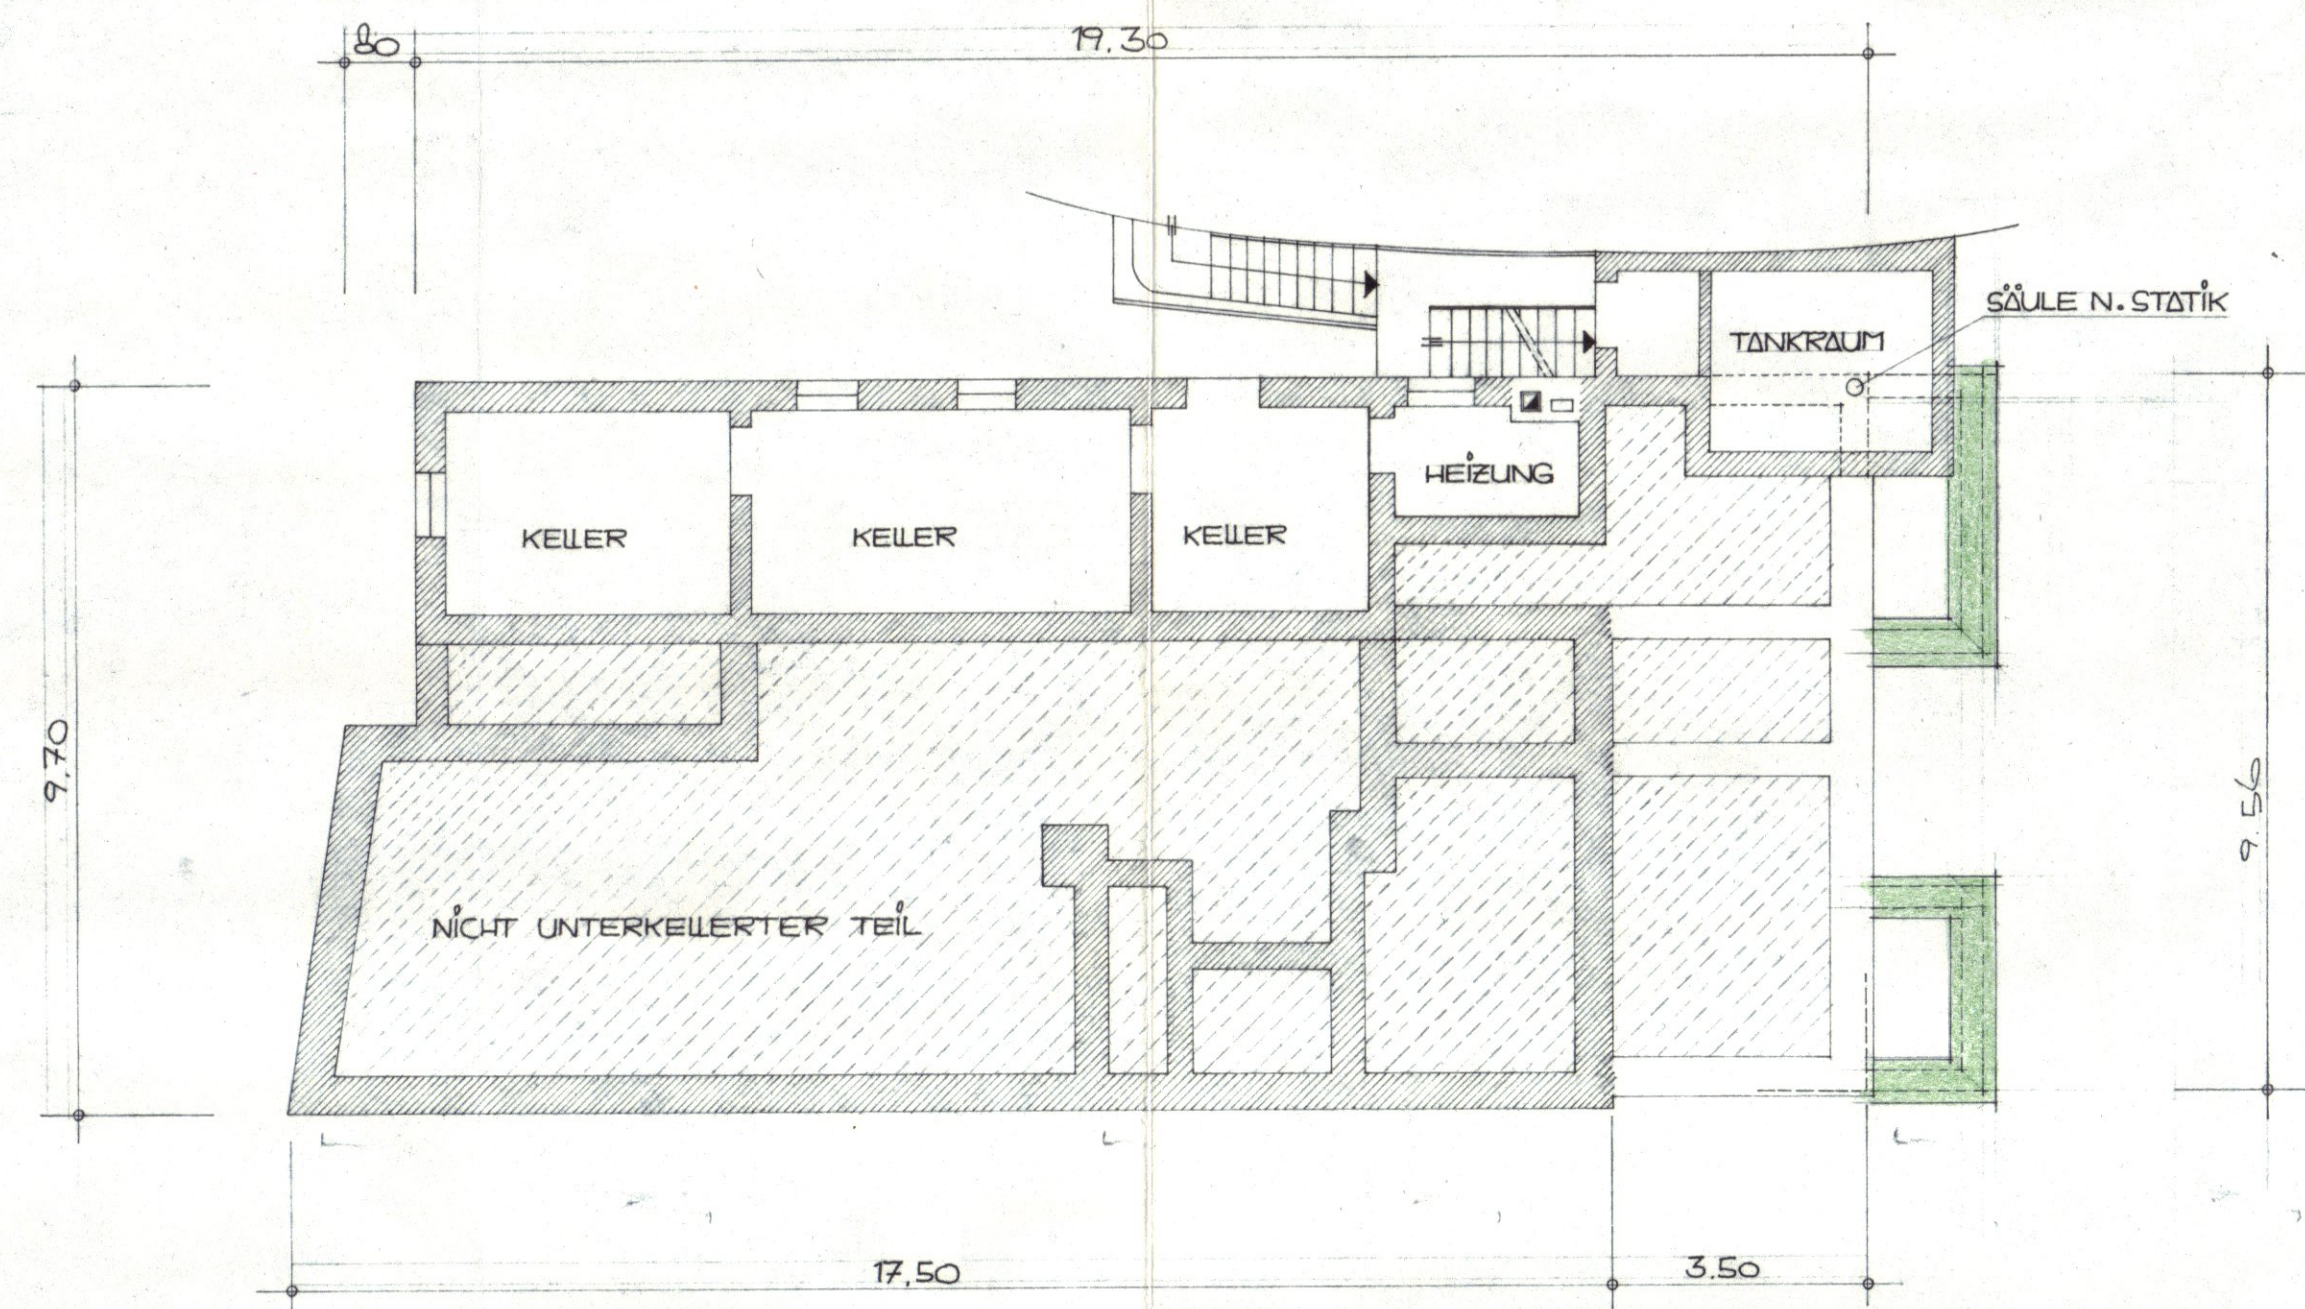


GRUNDRISS / KELLER

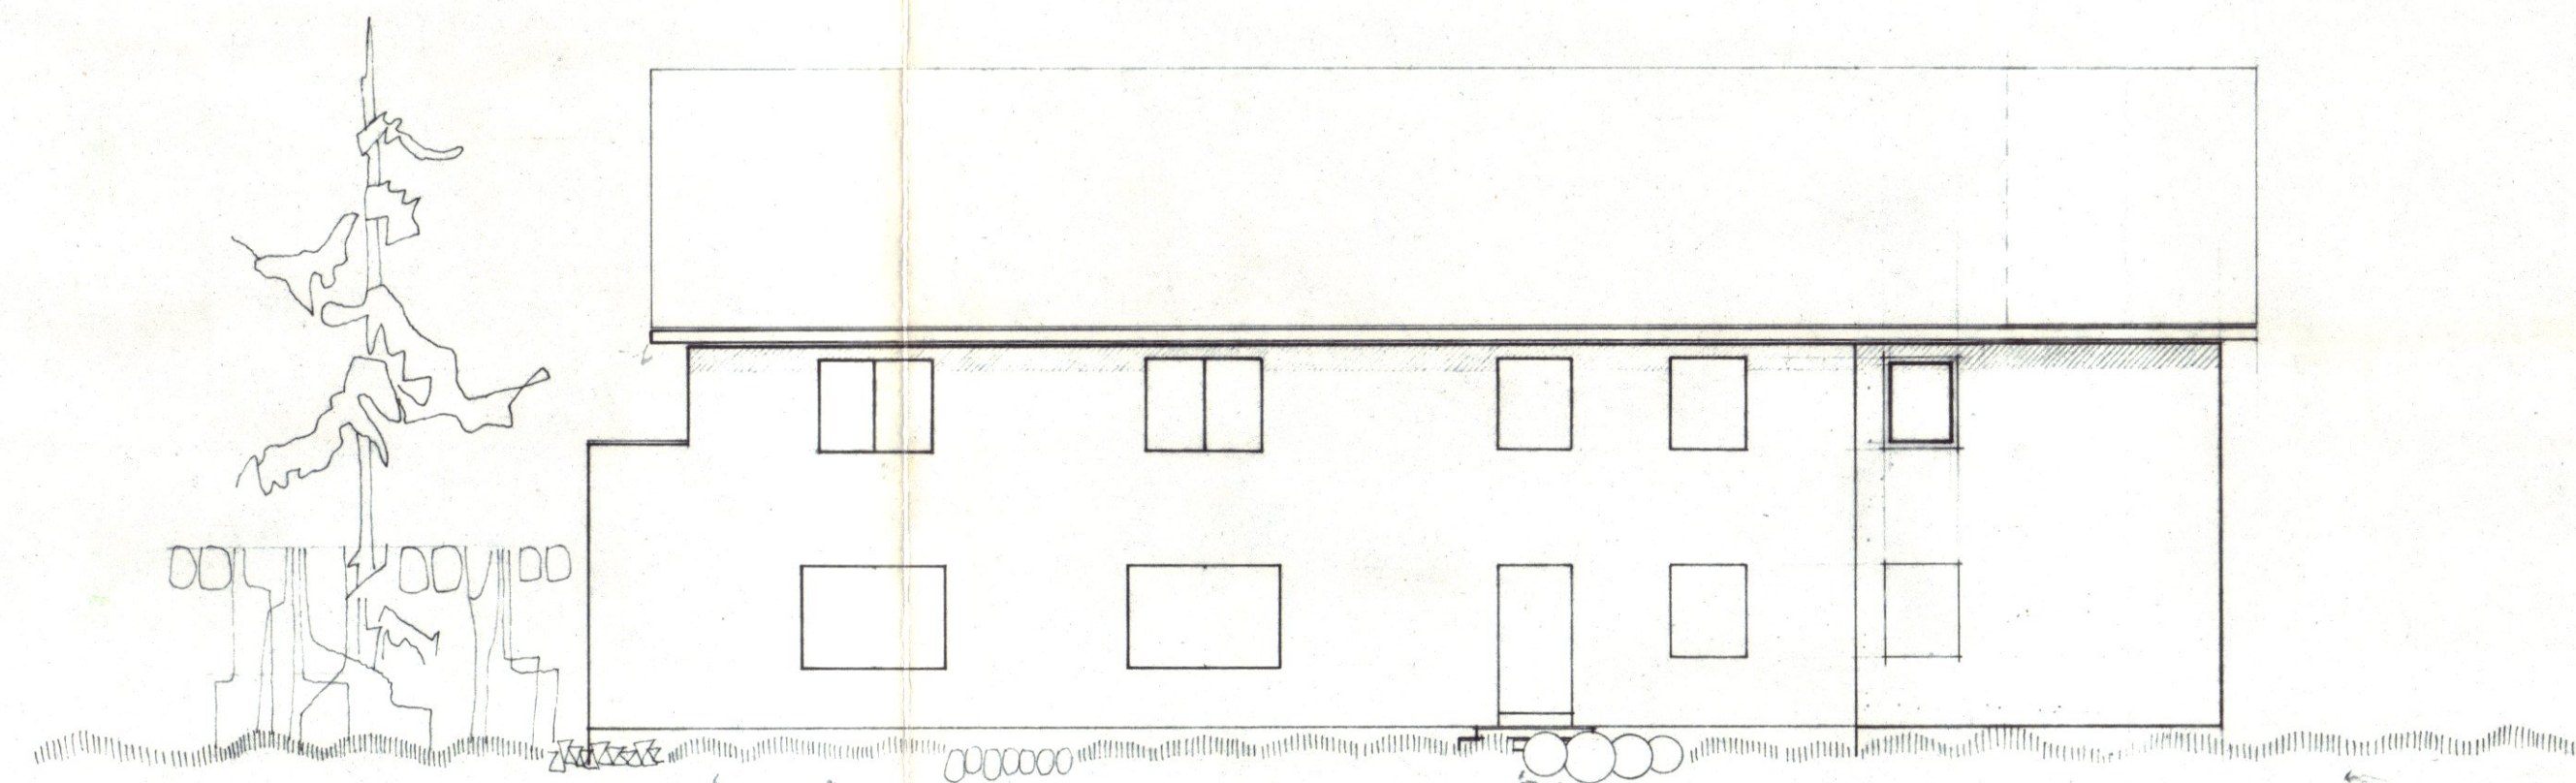


ANSICHT VON WESTEN

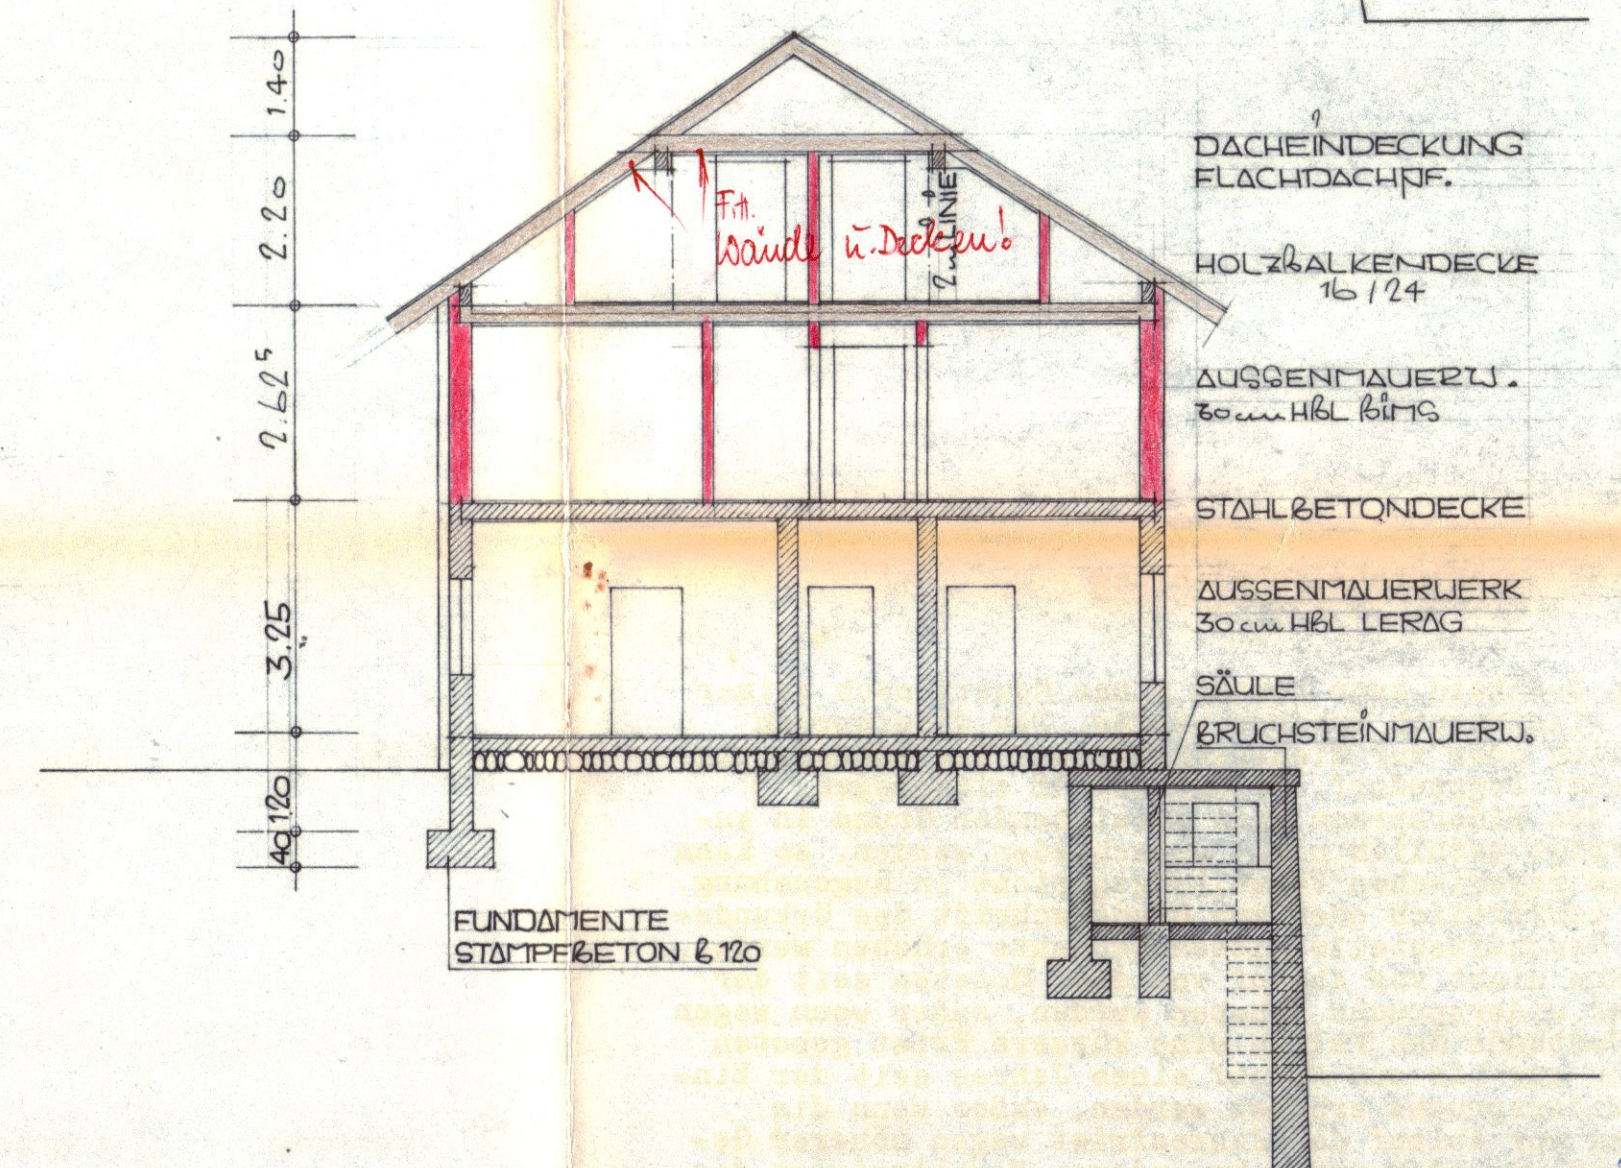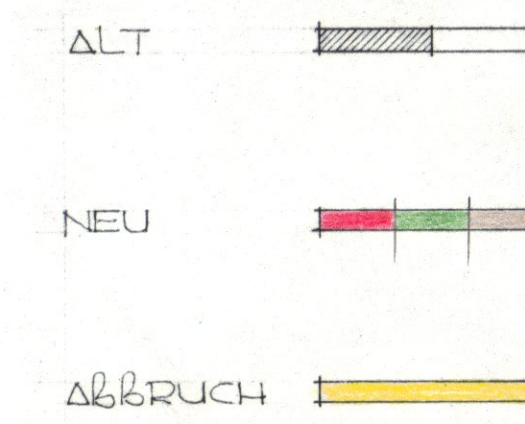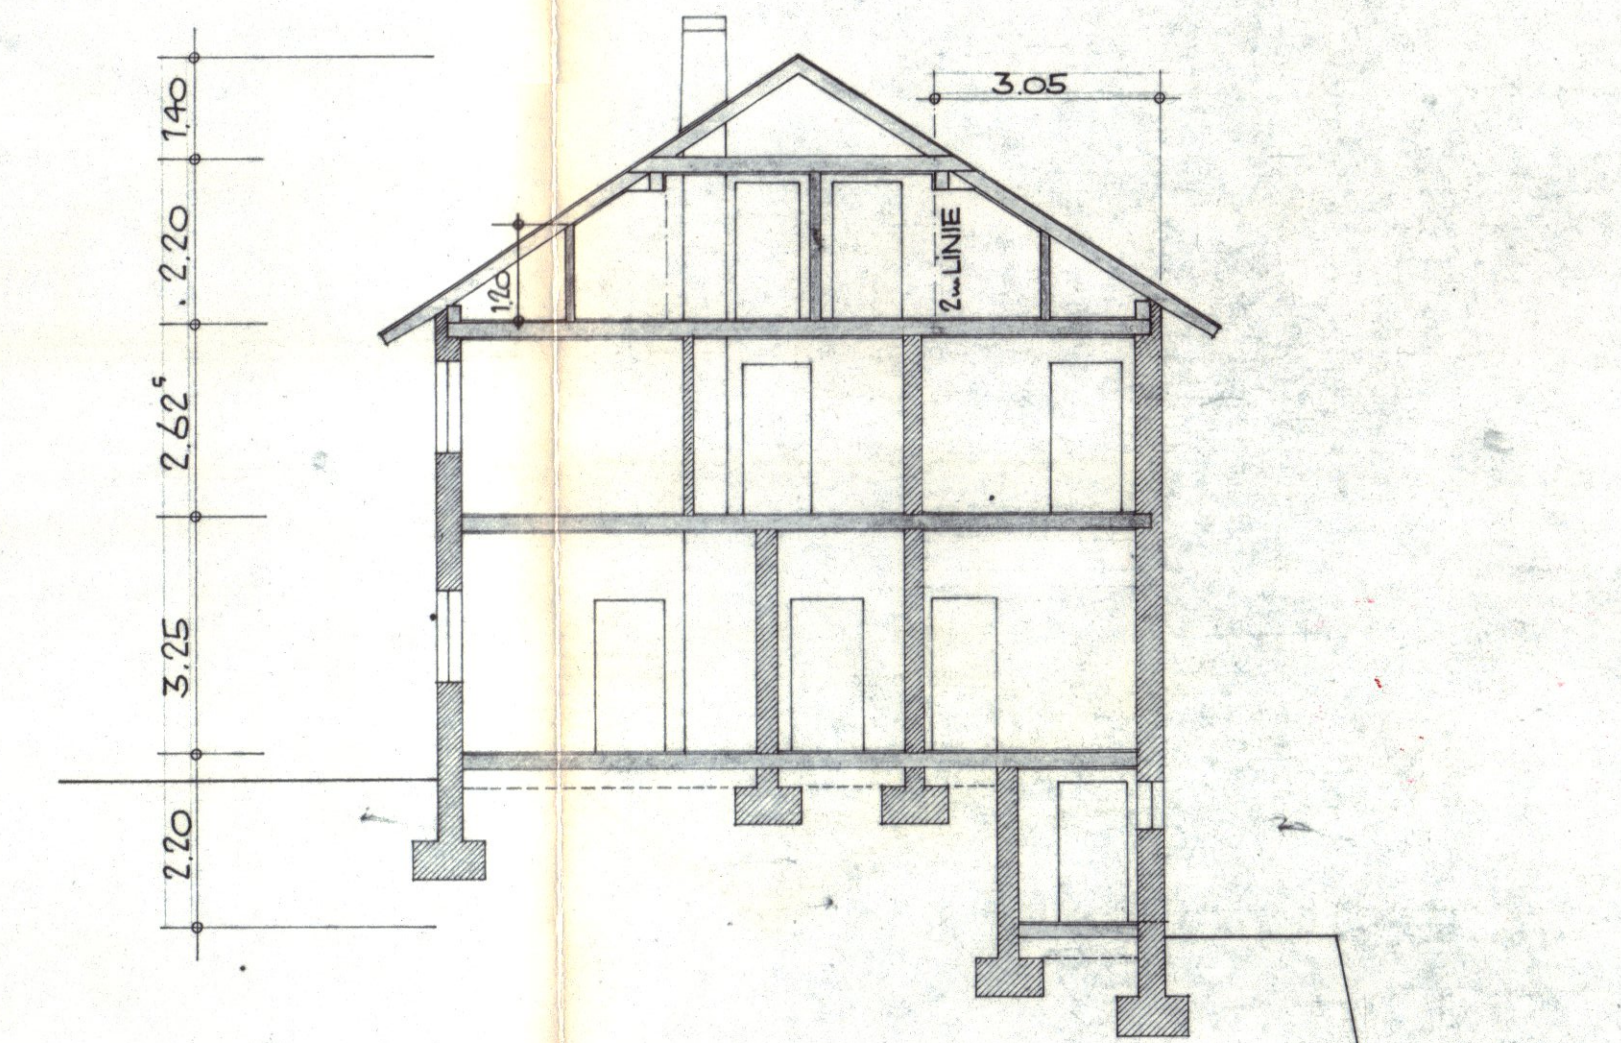


SCHNITT DURCH ANBAU

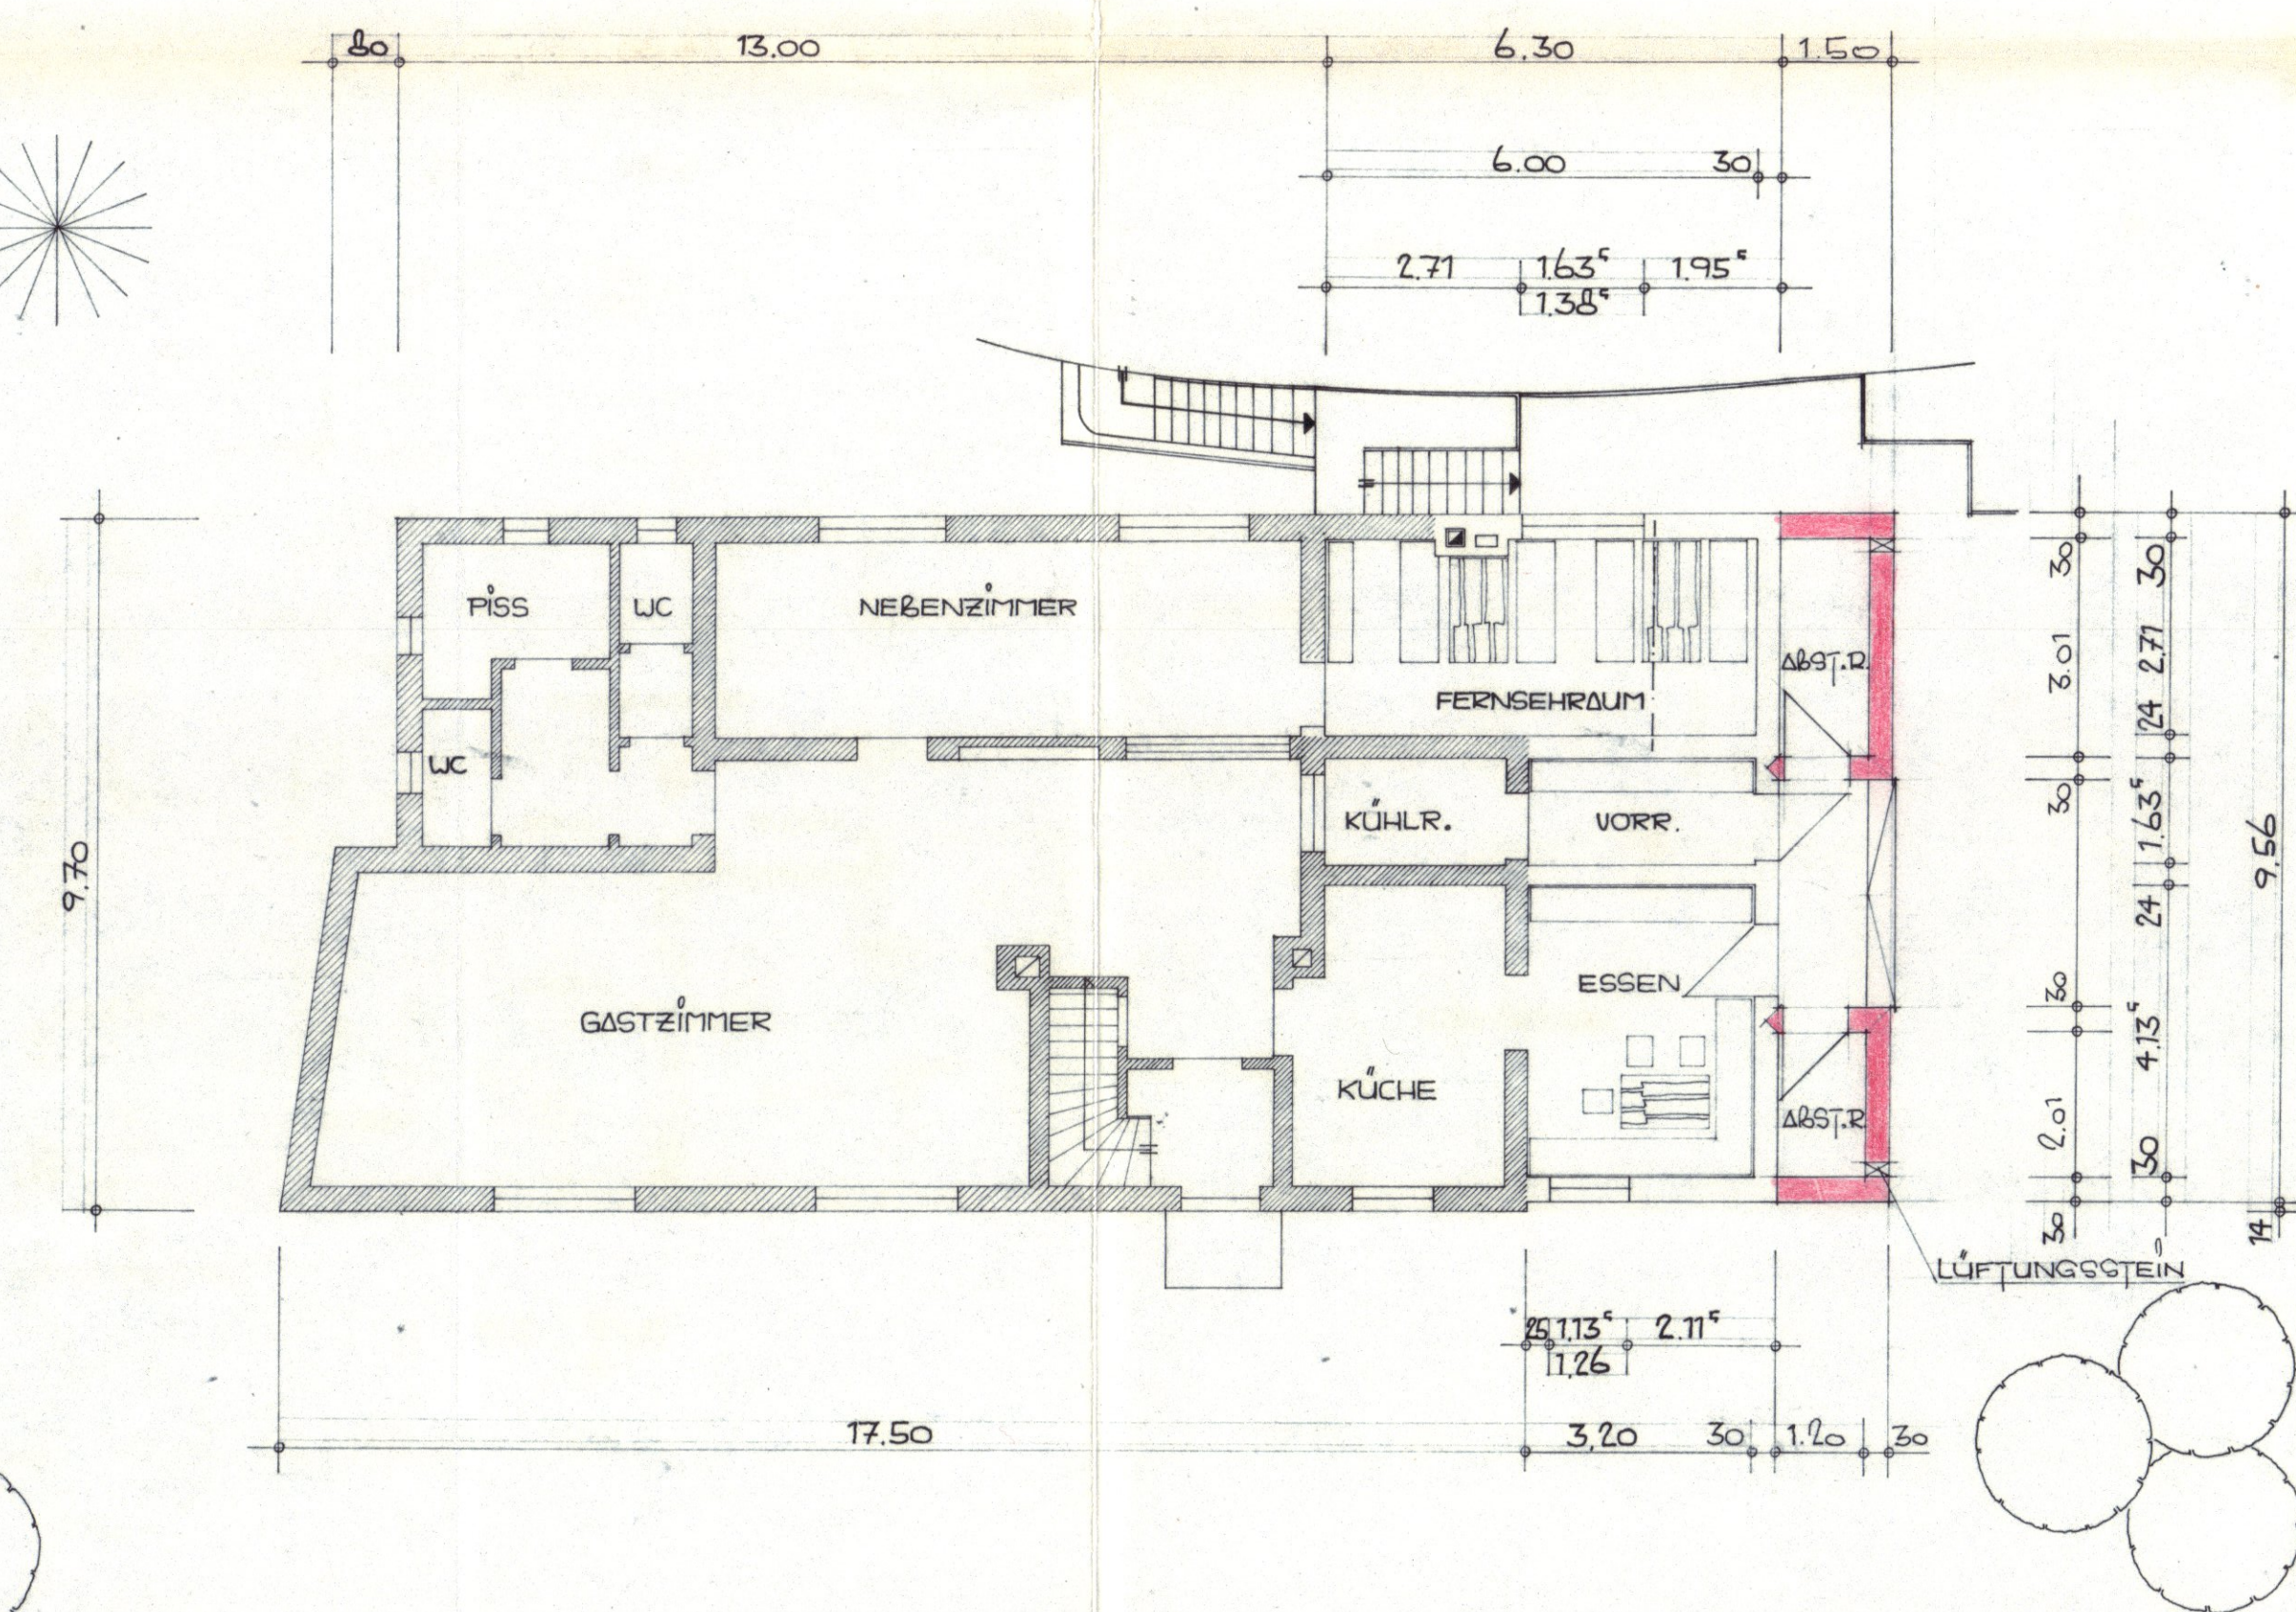

GRUNDRISS / ERDGESCHOSS

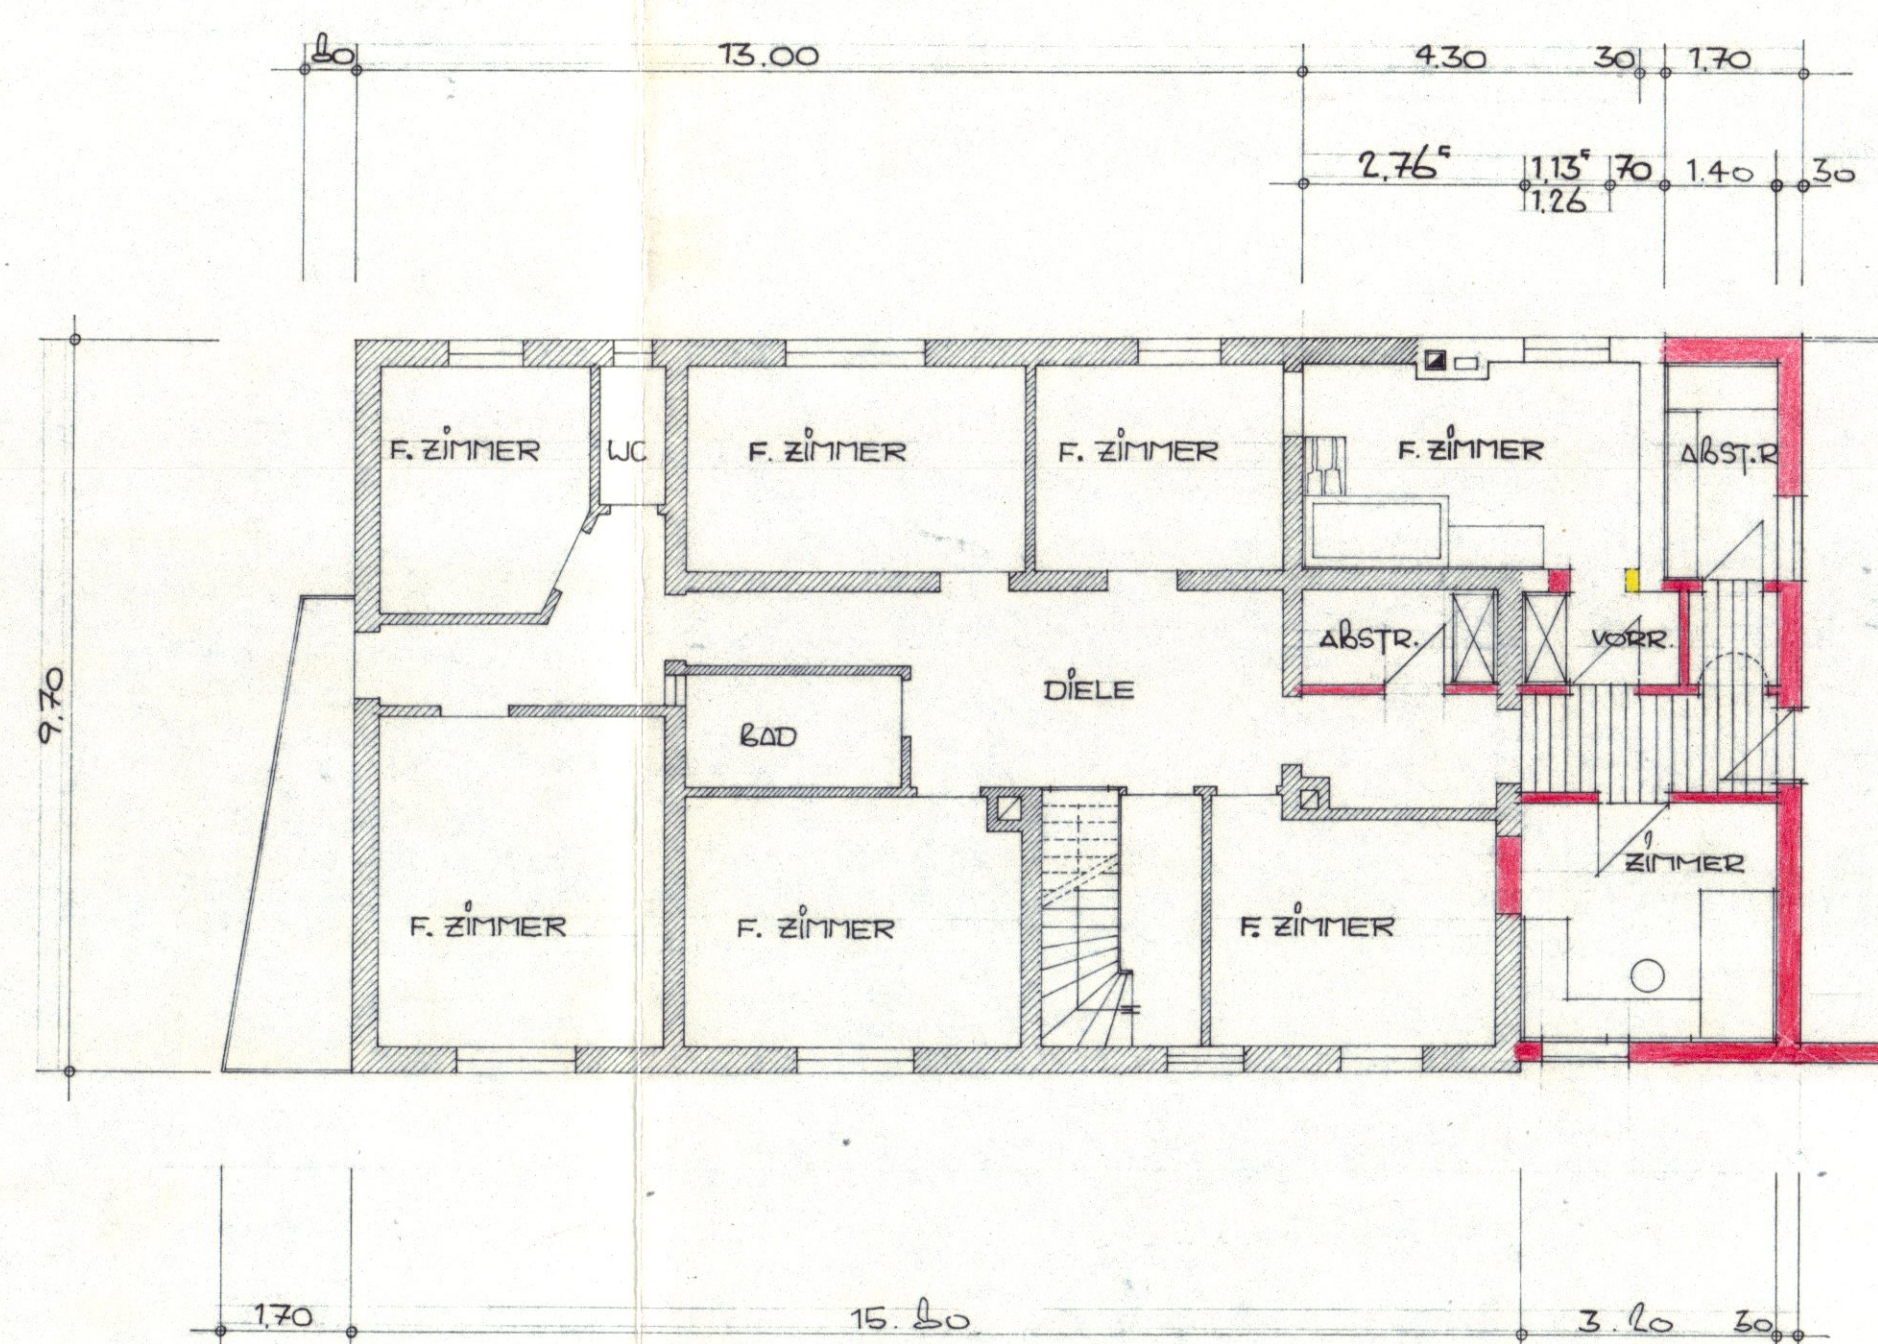

GRUNDRISS / OBERGESCHOSS

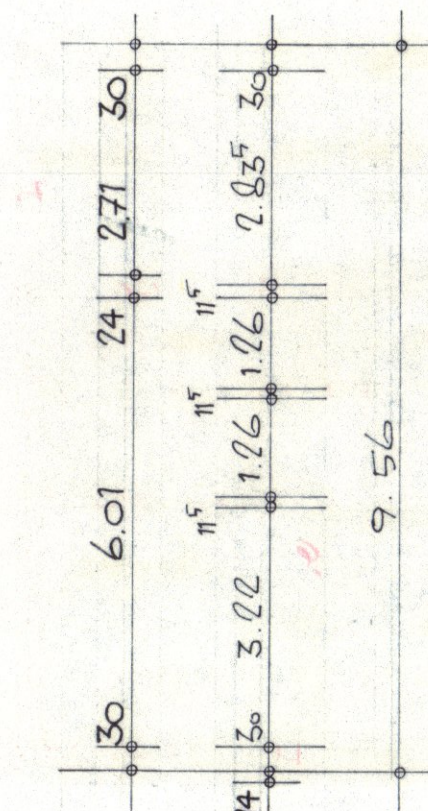

Genehmigt mit Bescheid vom
Nr. 16.175
Daggenst. den
Landratsamt
Gemeinde Pörmstedt, Bayern
Baumgarten
K. Baumgartner
PLANFERTIGER
GEBÄUDEVERMESSUNG
BERNIED
Telefon (01806) 212 oder 273

BAUHERR: K. Baumgartner

EINGABEPLAN

ÜBER ANBAU UND DACHGESCHOSSAUSBAU IN
BERNIED GRST. PLANR. 56/3 GEM.-BERNIED

BAUHERR: JOHANN BAUMGARTNER, BERNIED

M 1:1100 GEZ. NR. DAT. 30.1.75 BLATT 1