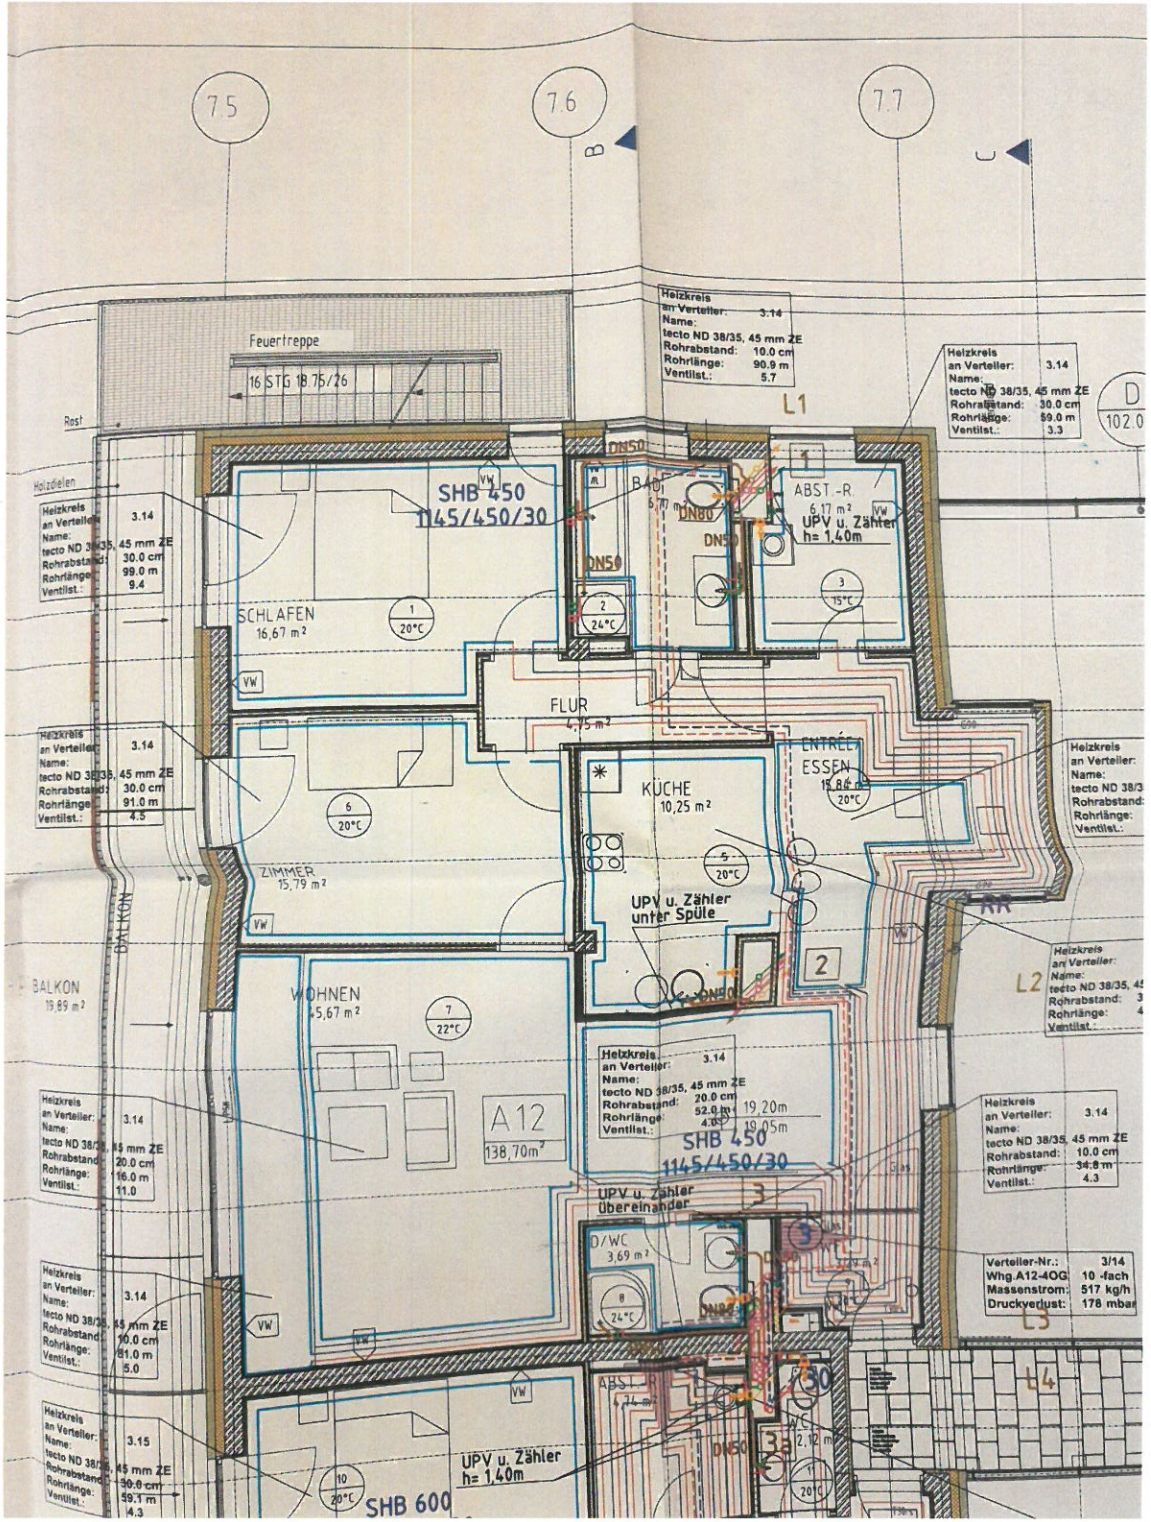
7.5
7.6
7.7
Feuertreppe
16 STG 18 75/26
Rost
Holzdielen
L1
SHB 450
1145/450/30
SCHLAFEN
16,67 m²
BAD
6,70 m²
DN50
DN80
ABST -R
6,17 m²
UPV u. Zähler
h= 1,40m
FLUR
4,75 m²
ENTREE
ESSEN
15,84 m²
KÜCHE
10,25 m²
UPV u. Zähler
unter Spüle
ZIMMER
15,79 m²
BALKON
19,89 m²
WOHNEN
45,67 m²
A12
138,70m²
SHB 450
1145/450/30
UPV u. Zähler
übereinander
D/WC
3,69 m²
ABST
WC
2,12 m²
UPV u. Zähler
h= 1,40m
SHB 600
L2
L3
L4
Heizkreis
an Verteiler: 3.14
Name:
tecto ND 38/35, 45 mm ZE
Rohrabstand: 10.0 cm
Rohrlänge: 90.9 m
Ventilst.: 5.7
Heizkreis
an Verteiler: 3.14
Name:
tecto ND 38/35, 45 mm ZE
Rohrabstand: 30.0 cm
Rohrlänge: 99.0 m
Ventilst.: 9.4
Heizkreis
an Verteiler: 3.14
Name:
tecto ND 38/35, 45 mm ZE
Rohrabstand: 30.0 cm
Rohrlänge: 59.0 m
Ventilst.: 3.3
Heizkreis
an Verteiler: 3.14
Name:
tecto ND 38/35, 45 mm ZE
Rohrabstand: 30.0 cm
Rohrlänge: 91.0 m
Ventilst.: 4.5
Heizkreis
an Verteiler: 3.14
Name:
tecto ND 38/35, 45 mm ZE
Rohrabstand: 20.0 cm
Rohrlänge: 52.0 m
Ventilst.: 4.0
Heizkreis
an Verteiler: 3.14
Name:
tecto ND 38/35, 45 mm ZE
Rohrabstand: 10.0 cm
Rohrlänge: 34.8 m
Ventilst.: 4.3
Heizkreis
an Verteiler: 3.14
Name:
tecto ND 38/35, 45 mm ZE
Rohrabstand: 20.0 cm
Rohrlänge: 16.0 m
Ventilst.: 11.0
Heizkreis
an Verteiler: 3.14
Name:
tecto ND 38/35, 45 mm ZE
Rohrabstand: 10.0 cm
Rohrlänge: 81.0 m
Ventilst.: 5.0
Heizkreis
an Verteiler: 3.15
Name:
tecto ND 38/35, 45 mm ZE
Rohrabstand: 30.0 cm
Rohrlänge: 59.1 m
Ventilst.: 4.3
Verteiler-Nr.: 3/14
Whg.A12-4OG 10 -fach
Massenstrom: 517 kg/h
Druckverlust: 178 mbar