


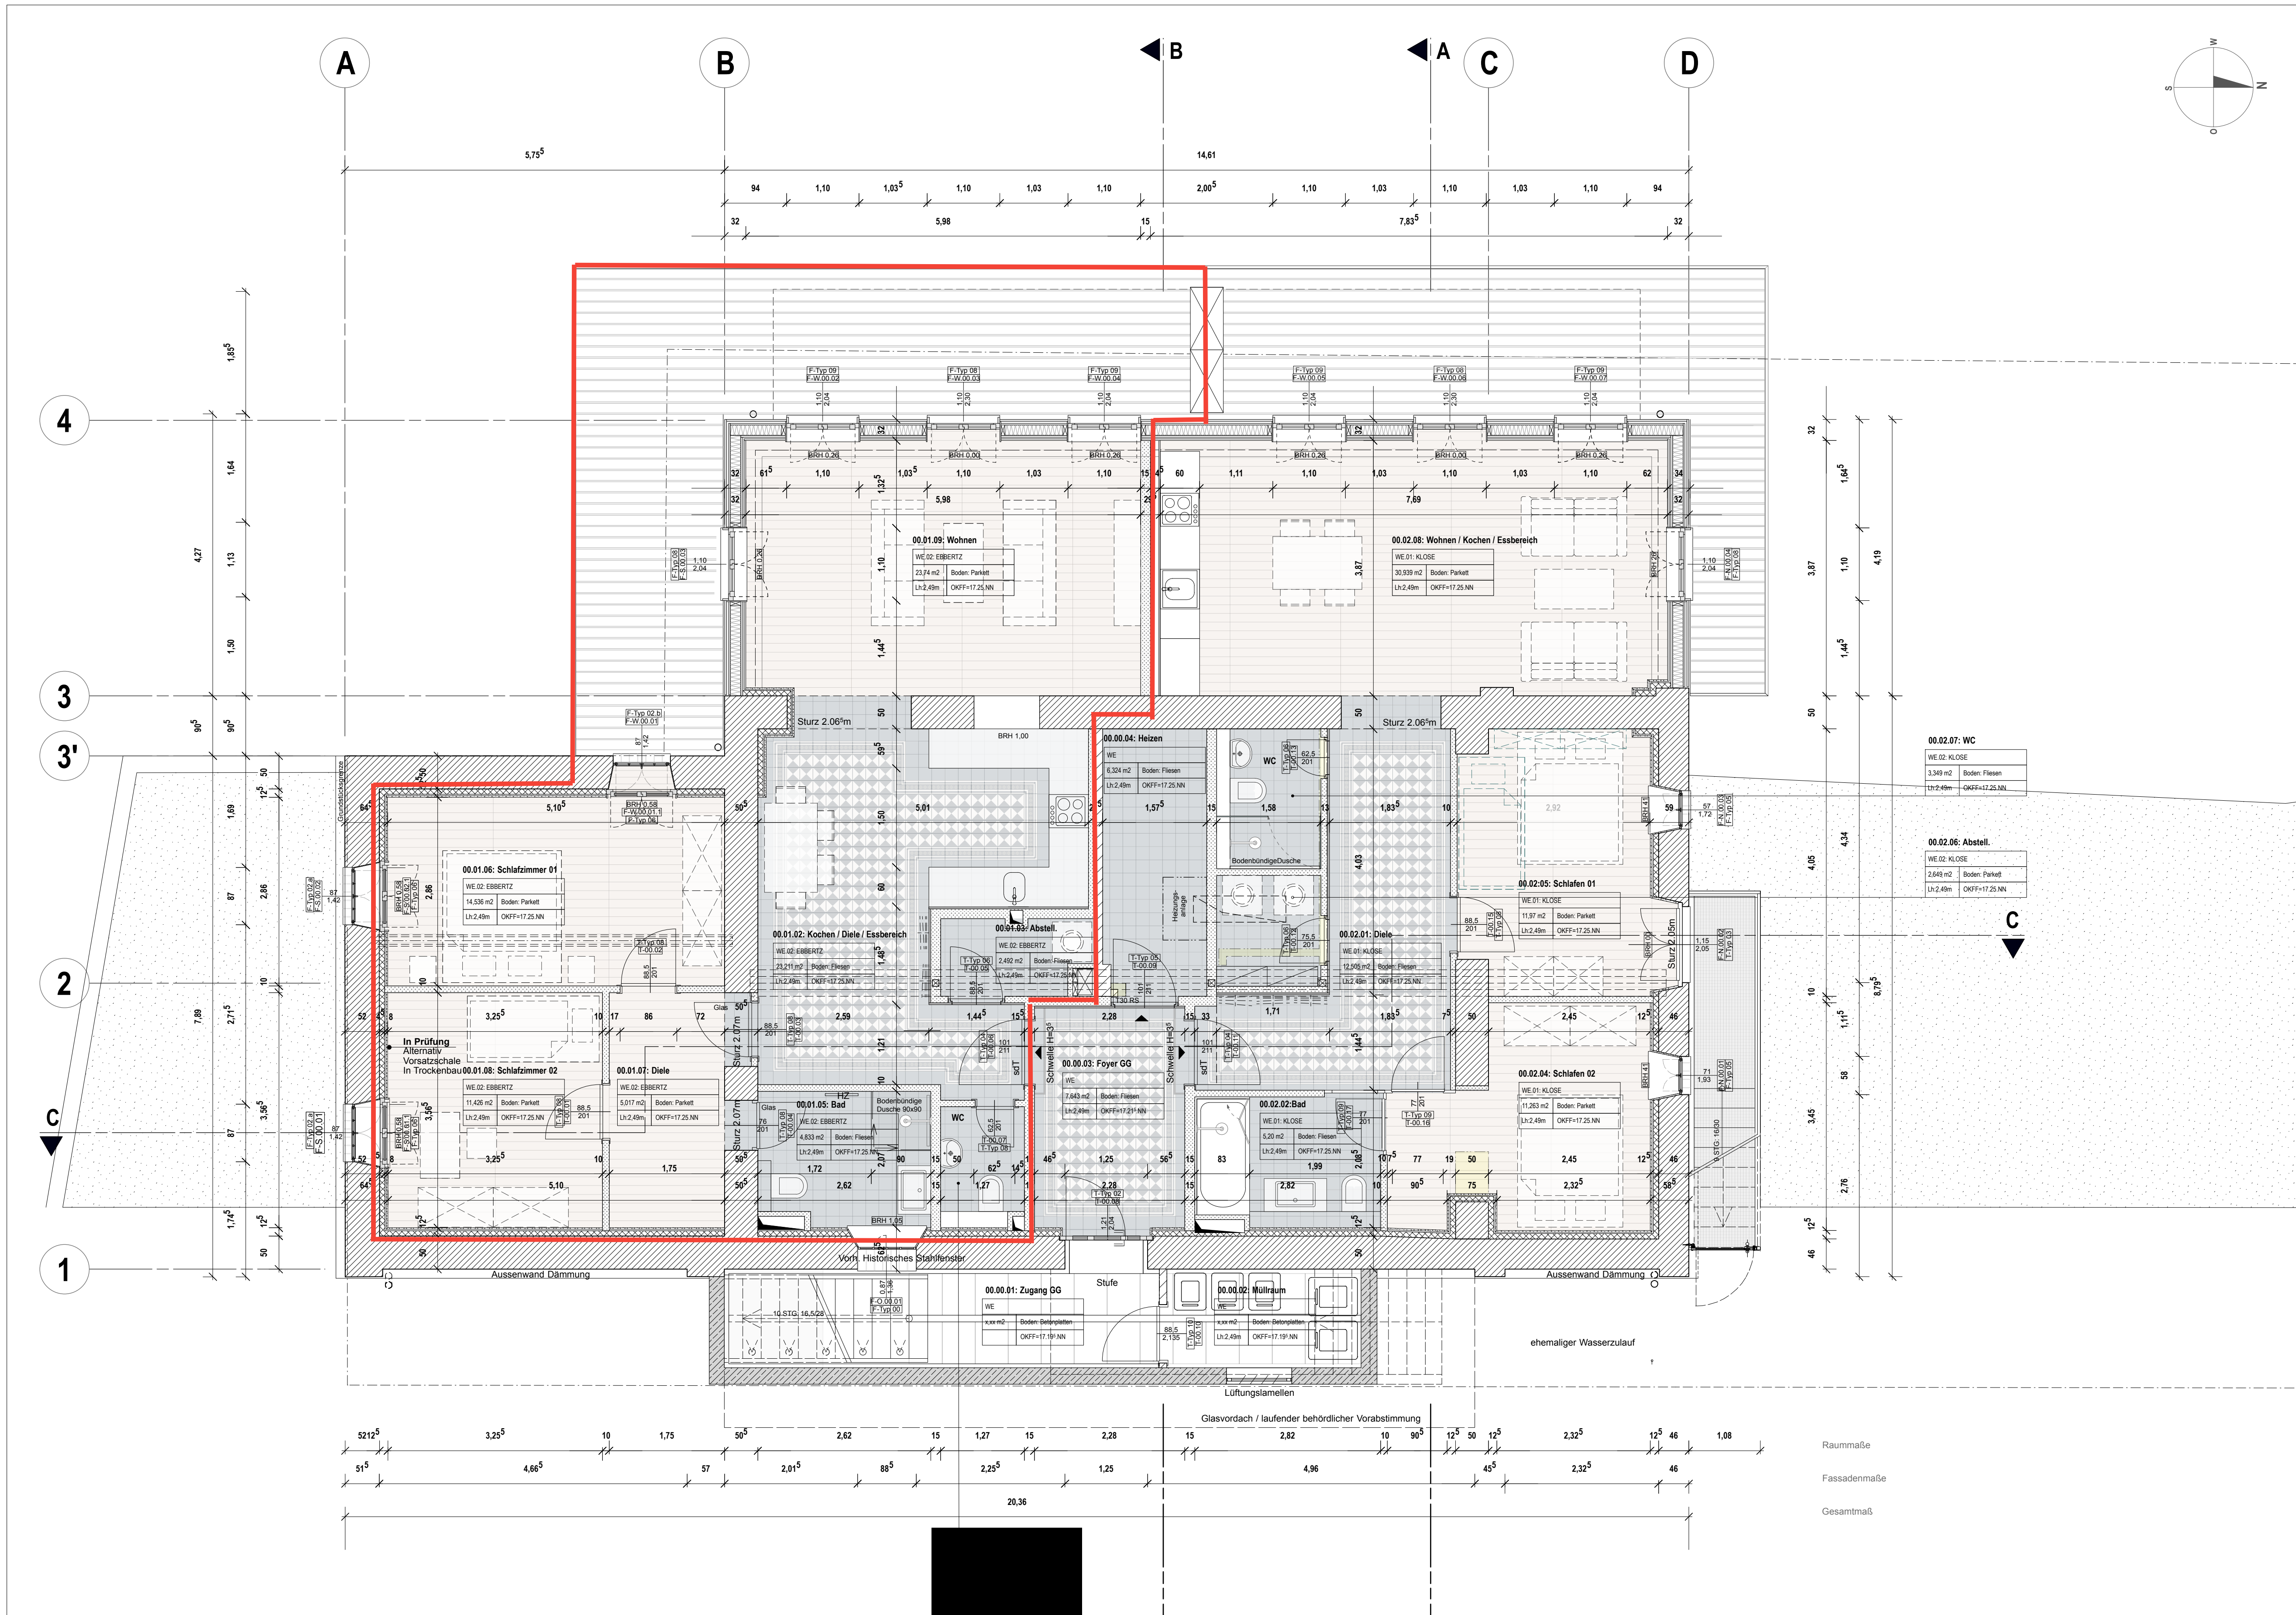

Zeichenerklärung

- RDV Rohdeckenversprung
- OKFF Oberkante Fertigussboden
- OKRD Oberkante Rohdecke
- UKRD Unterkante Rohdecke
- Geschoss Oberkante Fertigussboden
Oberkante Rohdecke

Raumnummer	Raumbezeichnung	
Fläche in m ²	m ² Boden:	siehe Detail
Lichte Raumhöhe	m Decke:	siehe Detail

- Beton
- Mauerwerk: Kalksandstein
- Mauerwerk: Poroton / T8
- Leichtbauwände
- Dämmung, weich
- Dämmung, HWL
- WDVS, XPS, EPS, Foamlglas
- Estrich
- Haustechnik
- Deckenrasse

Zeichnung Grundriss Gartengeschoß