


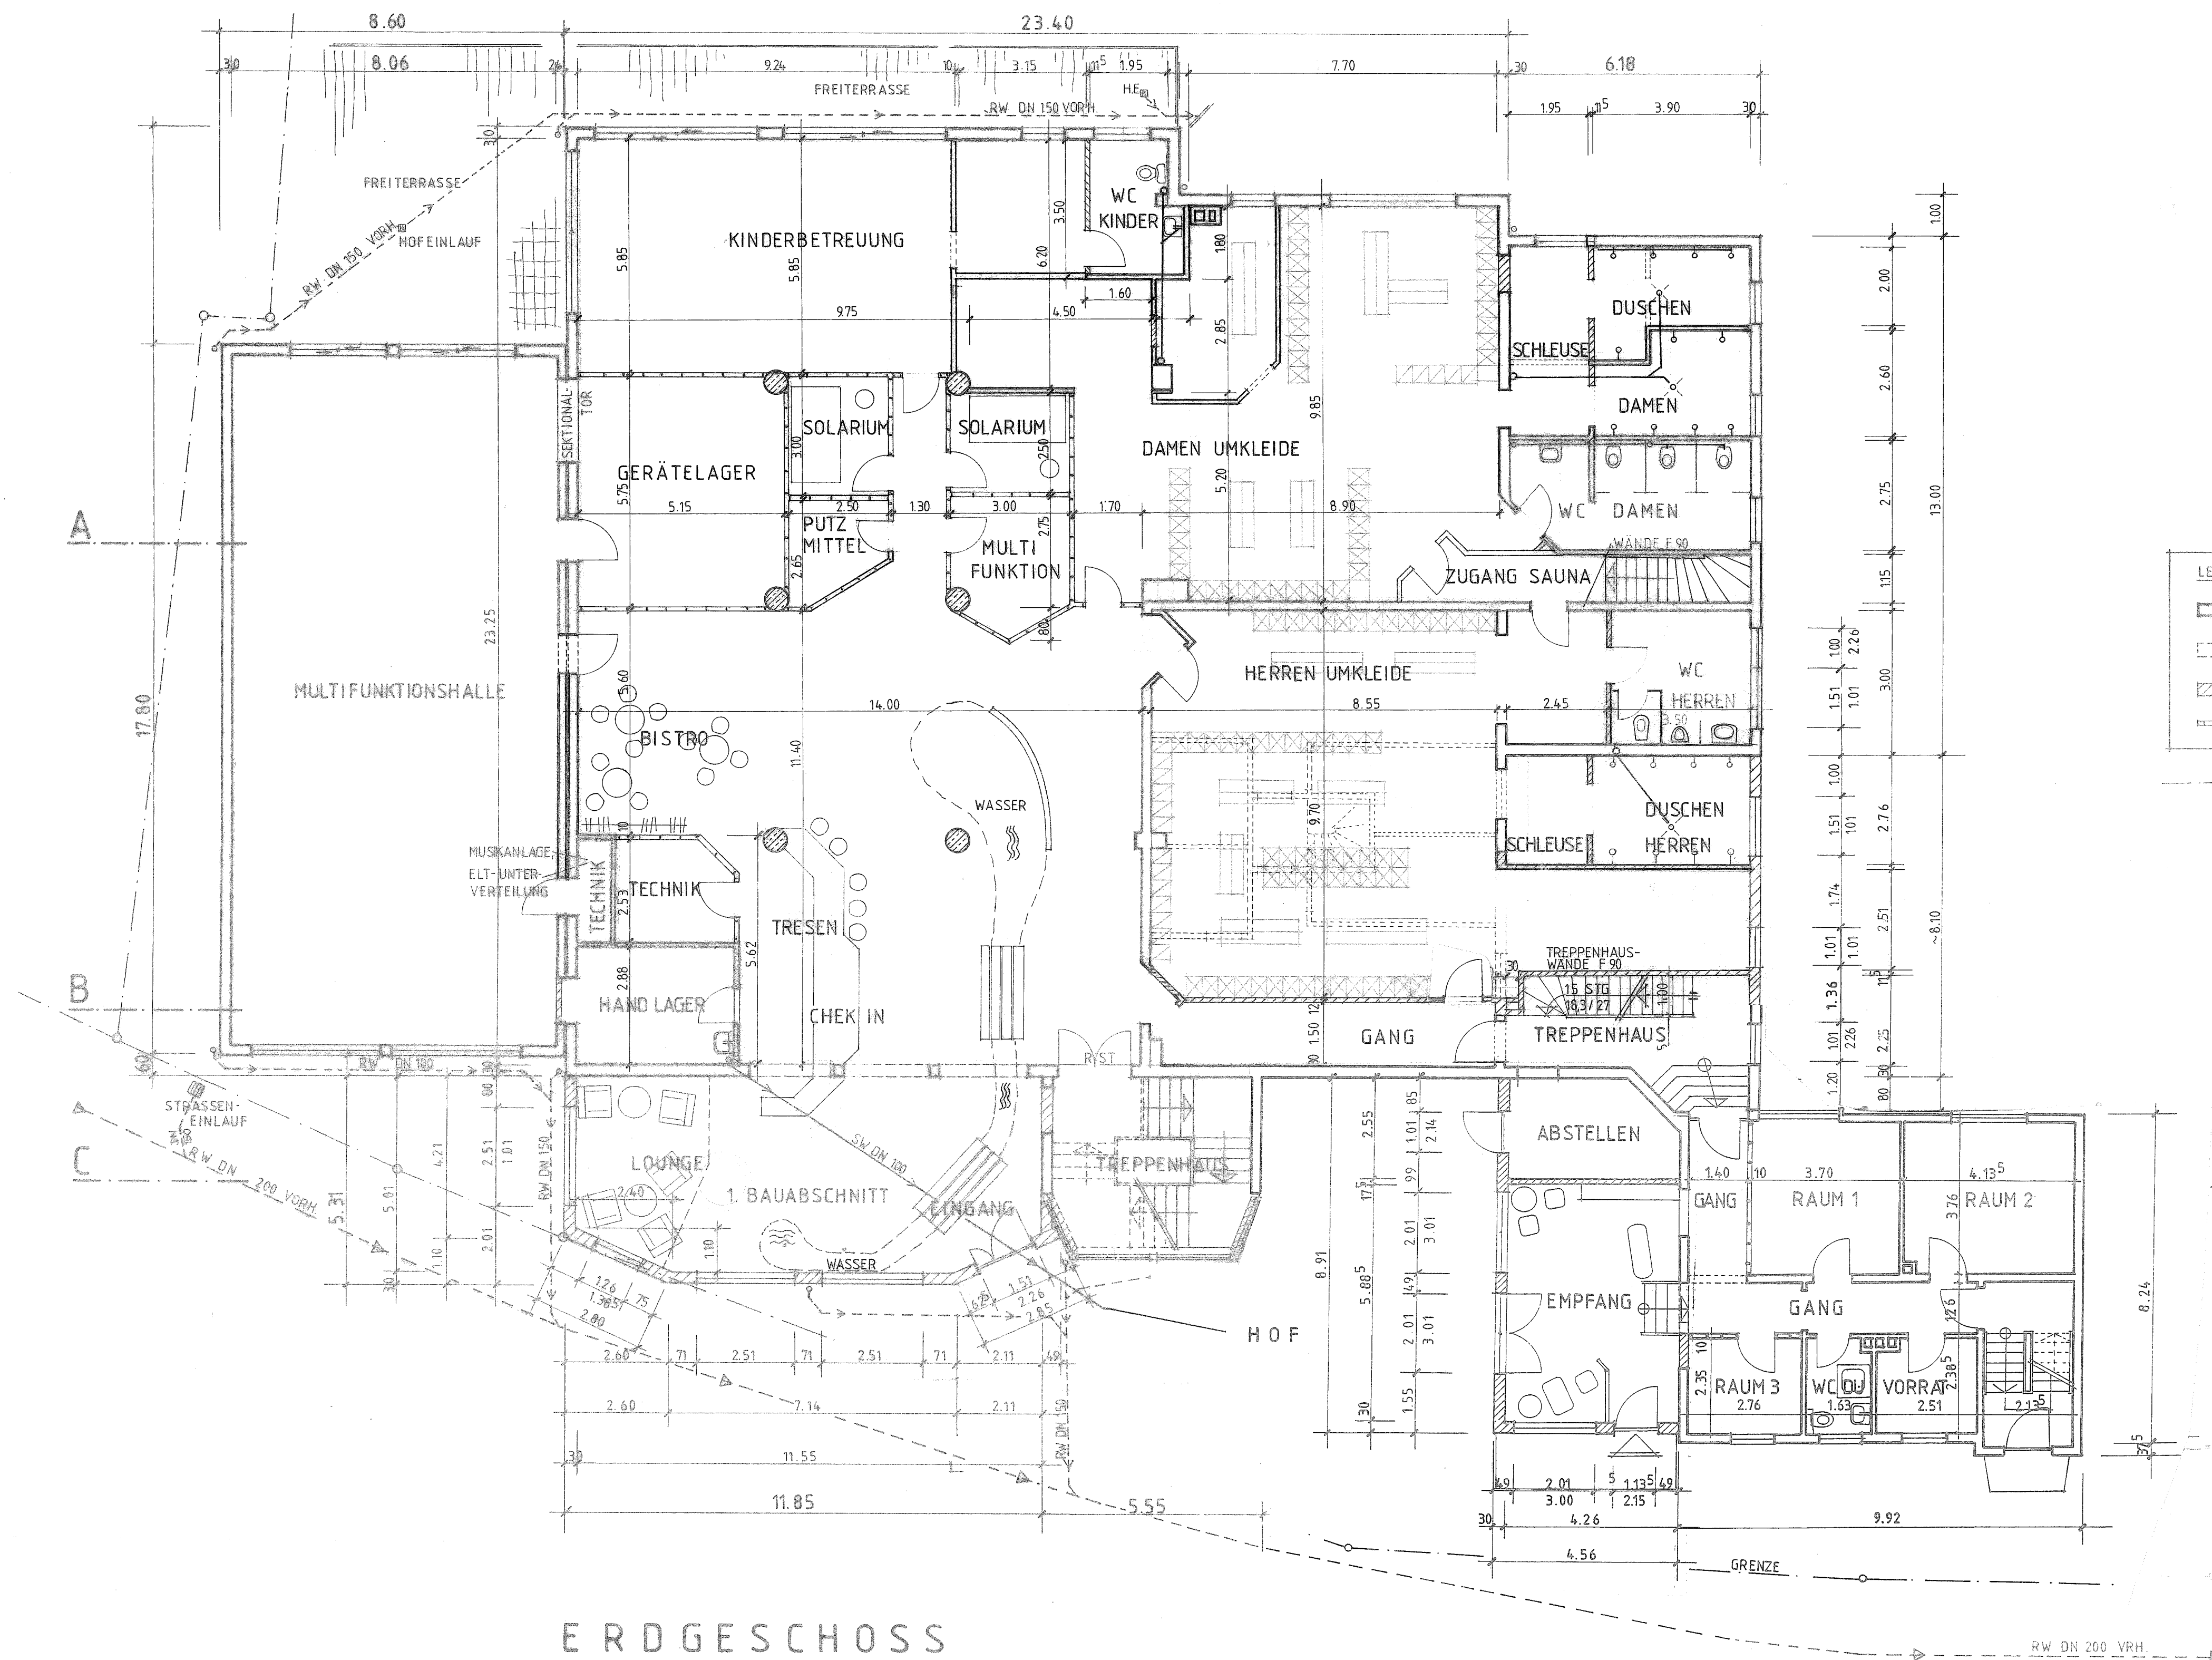

LEGENDE	
	VORH. MAUERWERK
	ABBRUCH
	NEUES MAUERWERK
	GIPSKARTONWÄNDE

BAUANTRAG NUR FÜR
1. BAUABSCHNITT

ERDGESCHOSS