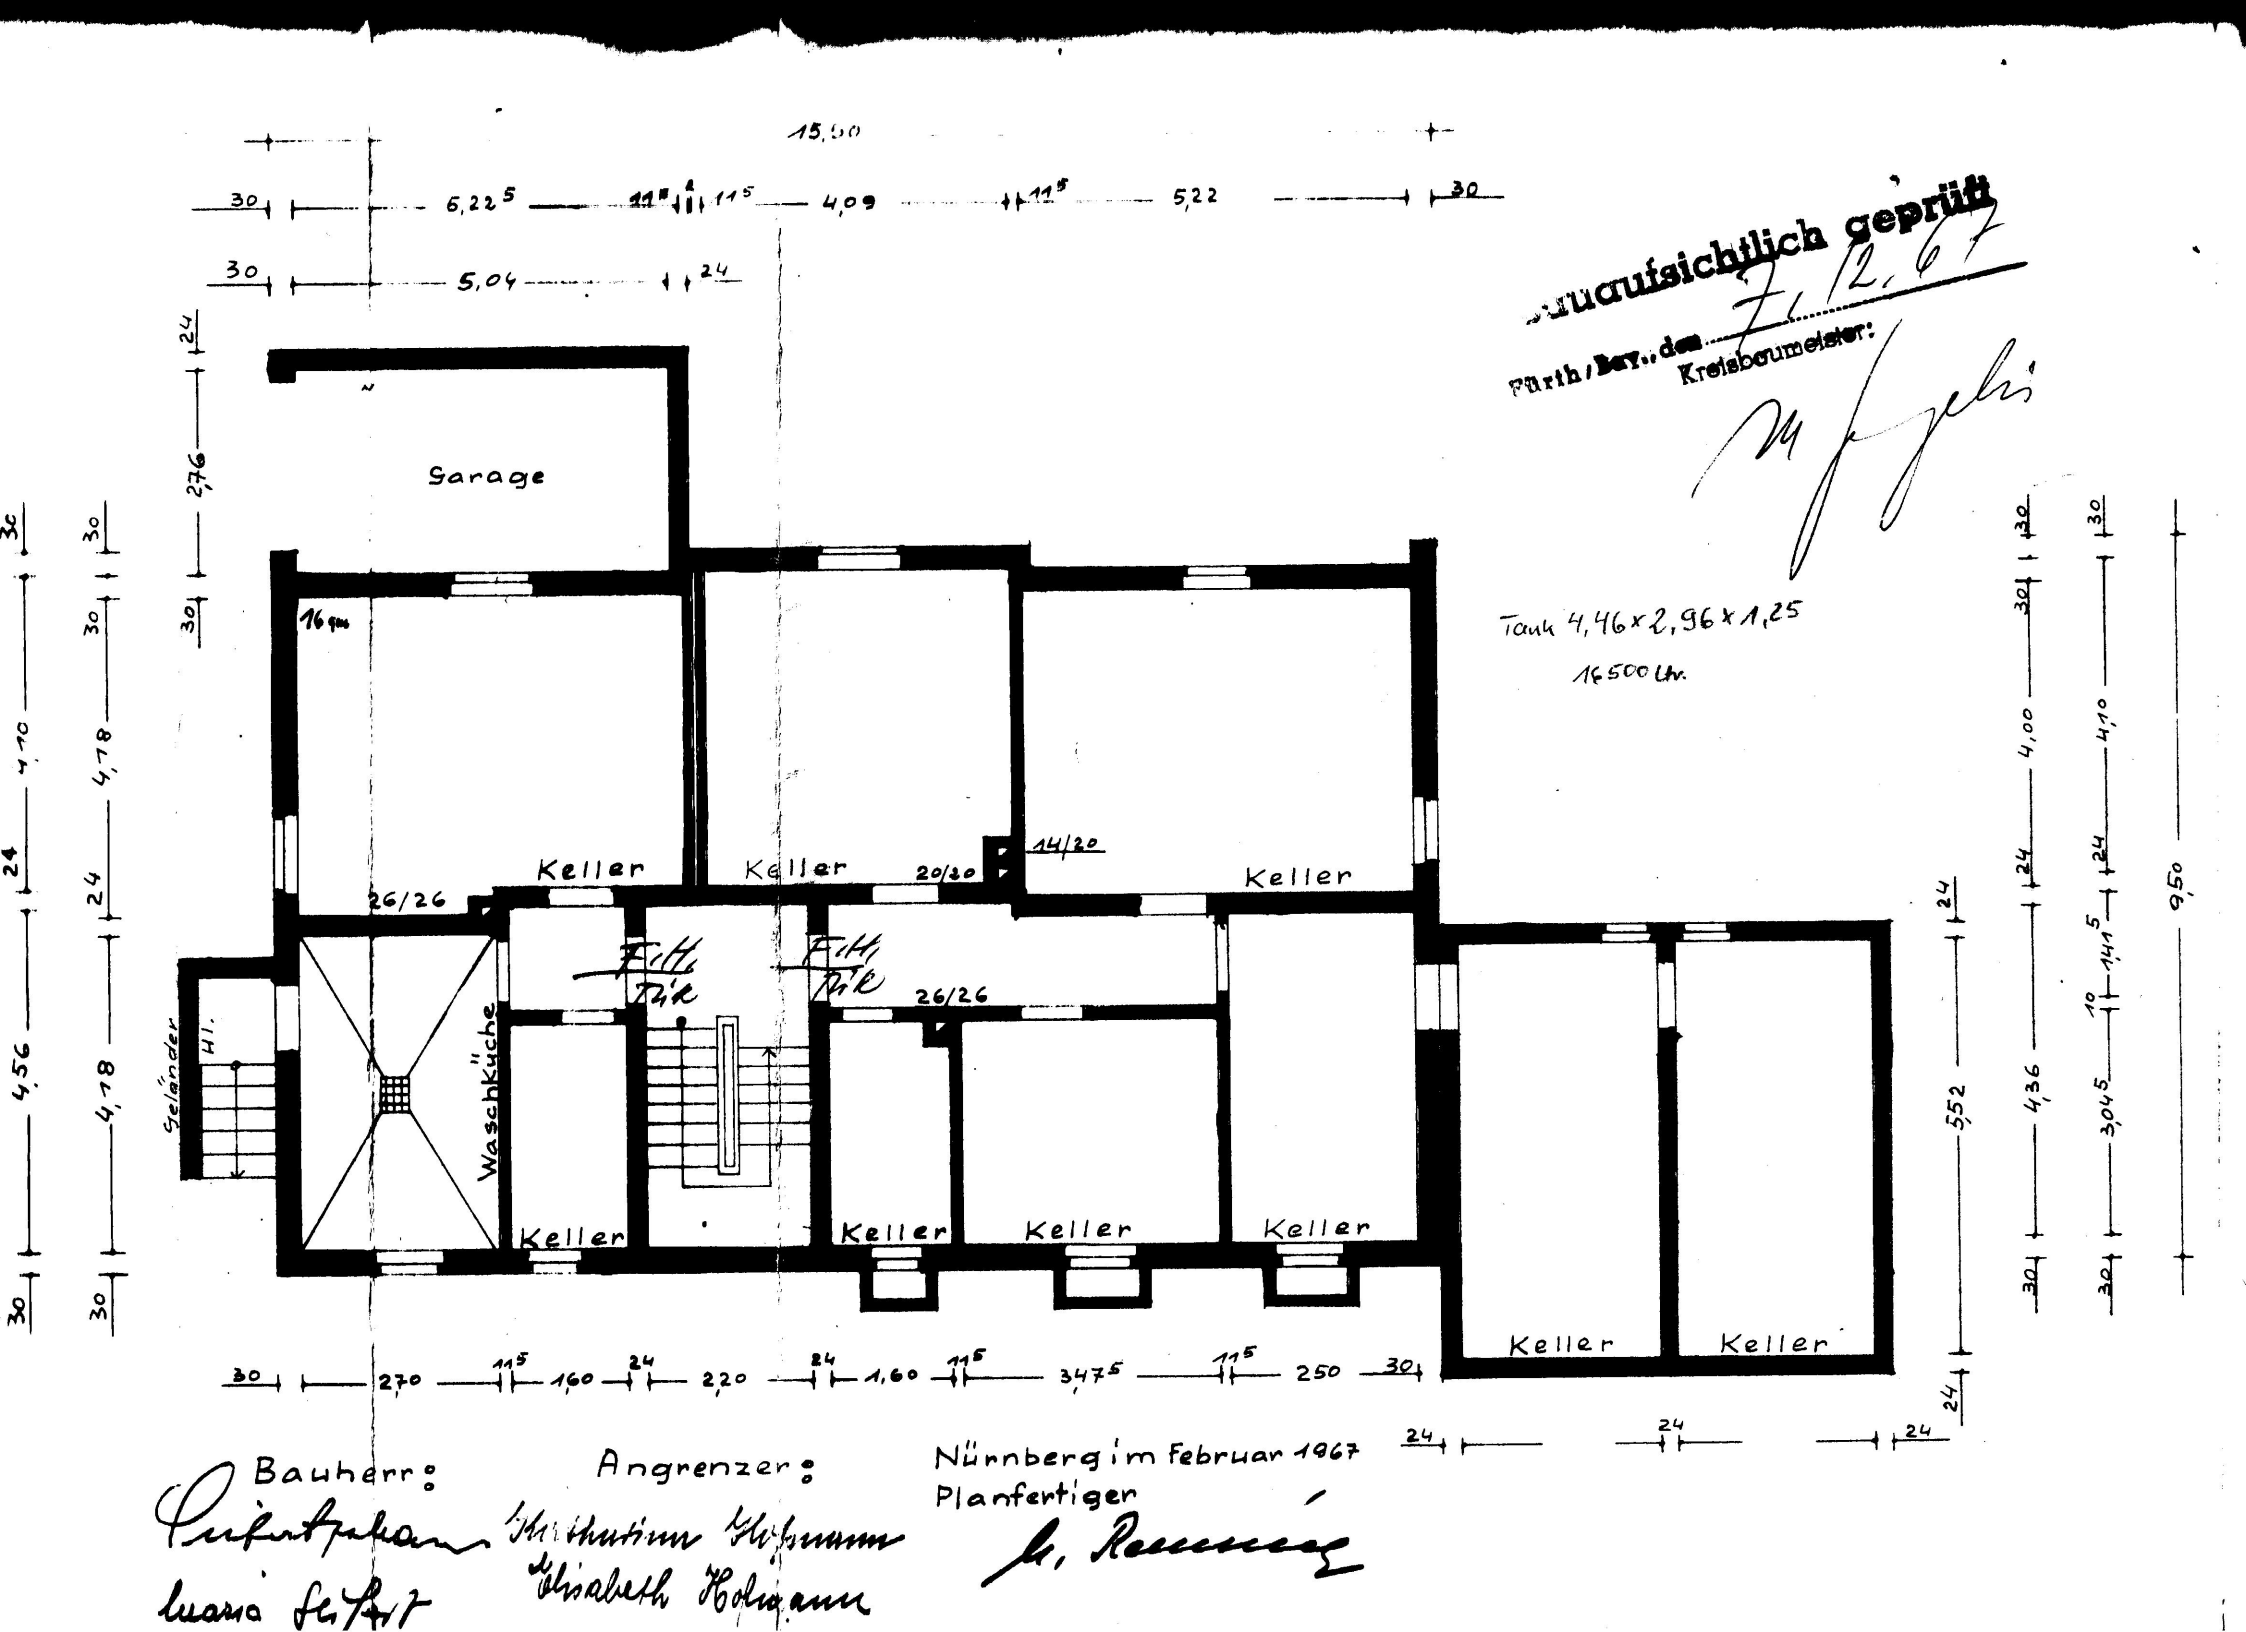

Baugenehmigungsamtlich geprüft

Fürth/Bay., den 7.12.67

Kreisbaumeister:

Bauherr:

Angrenzer:

Nürnberg im Februar 1967

Planfertiger