


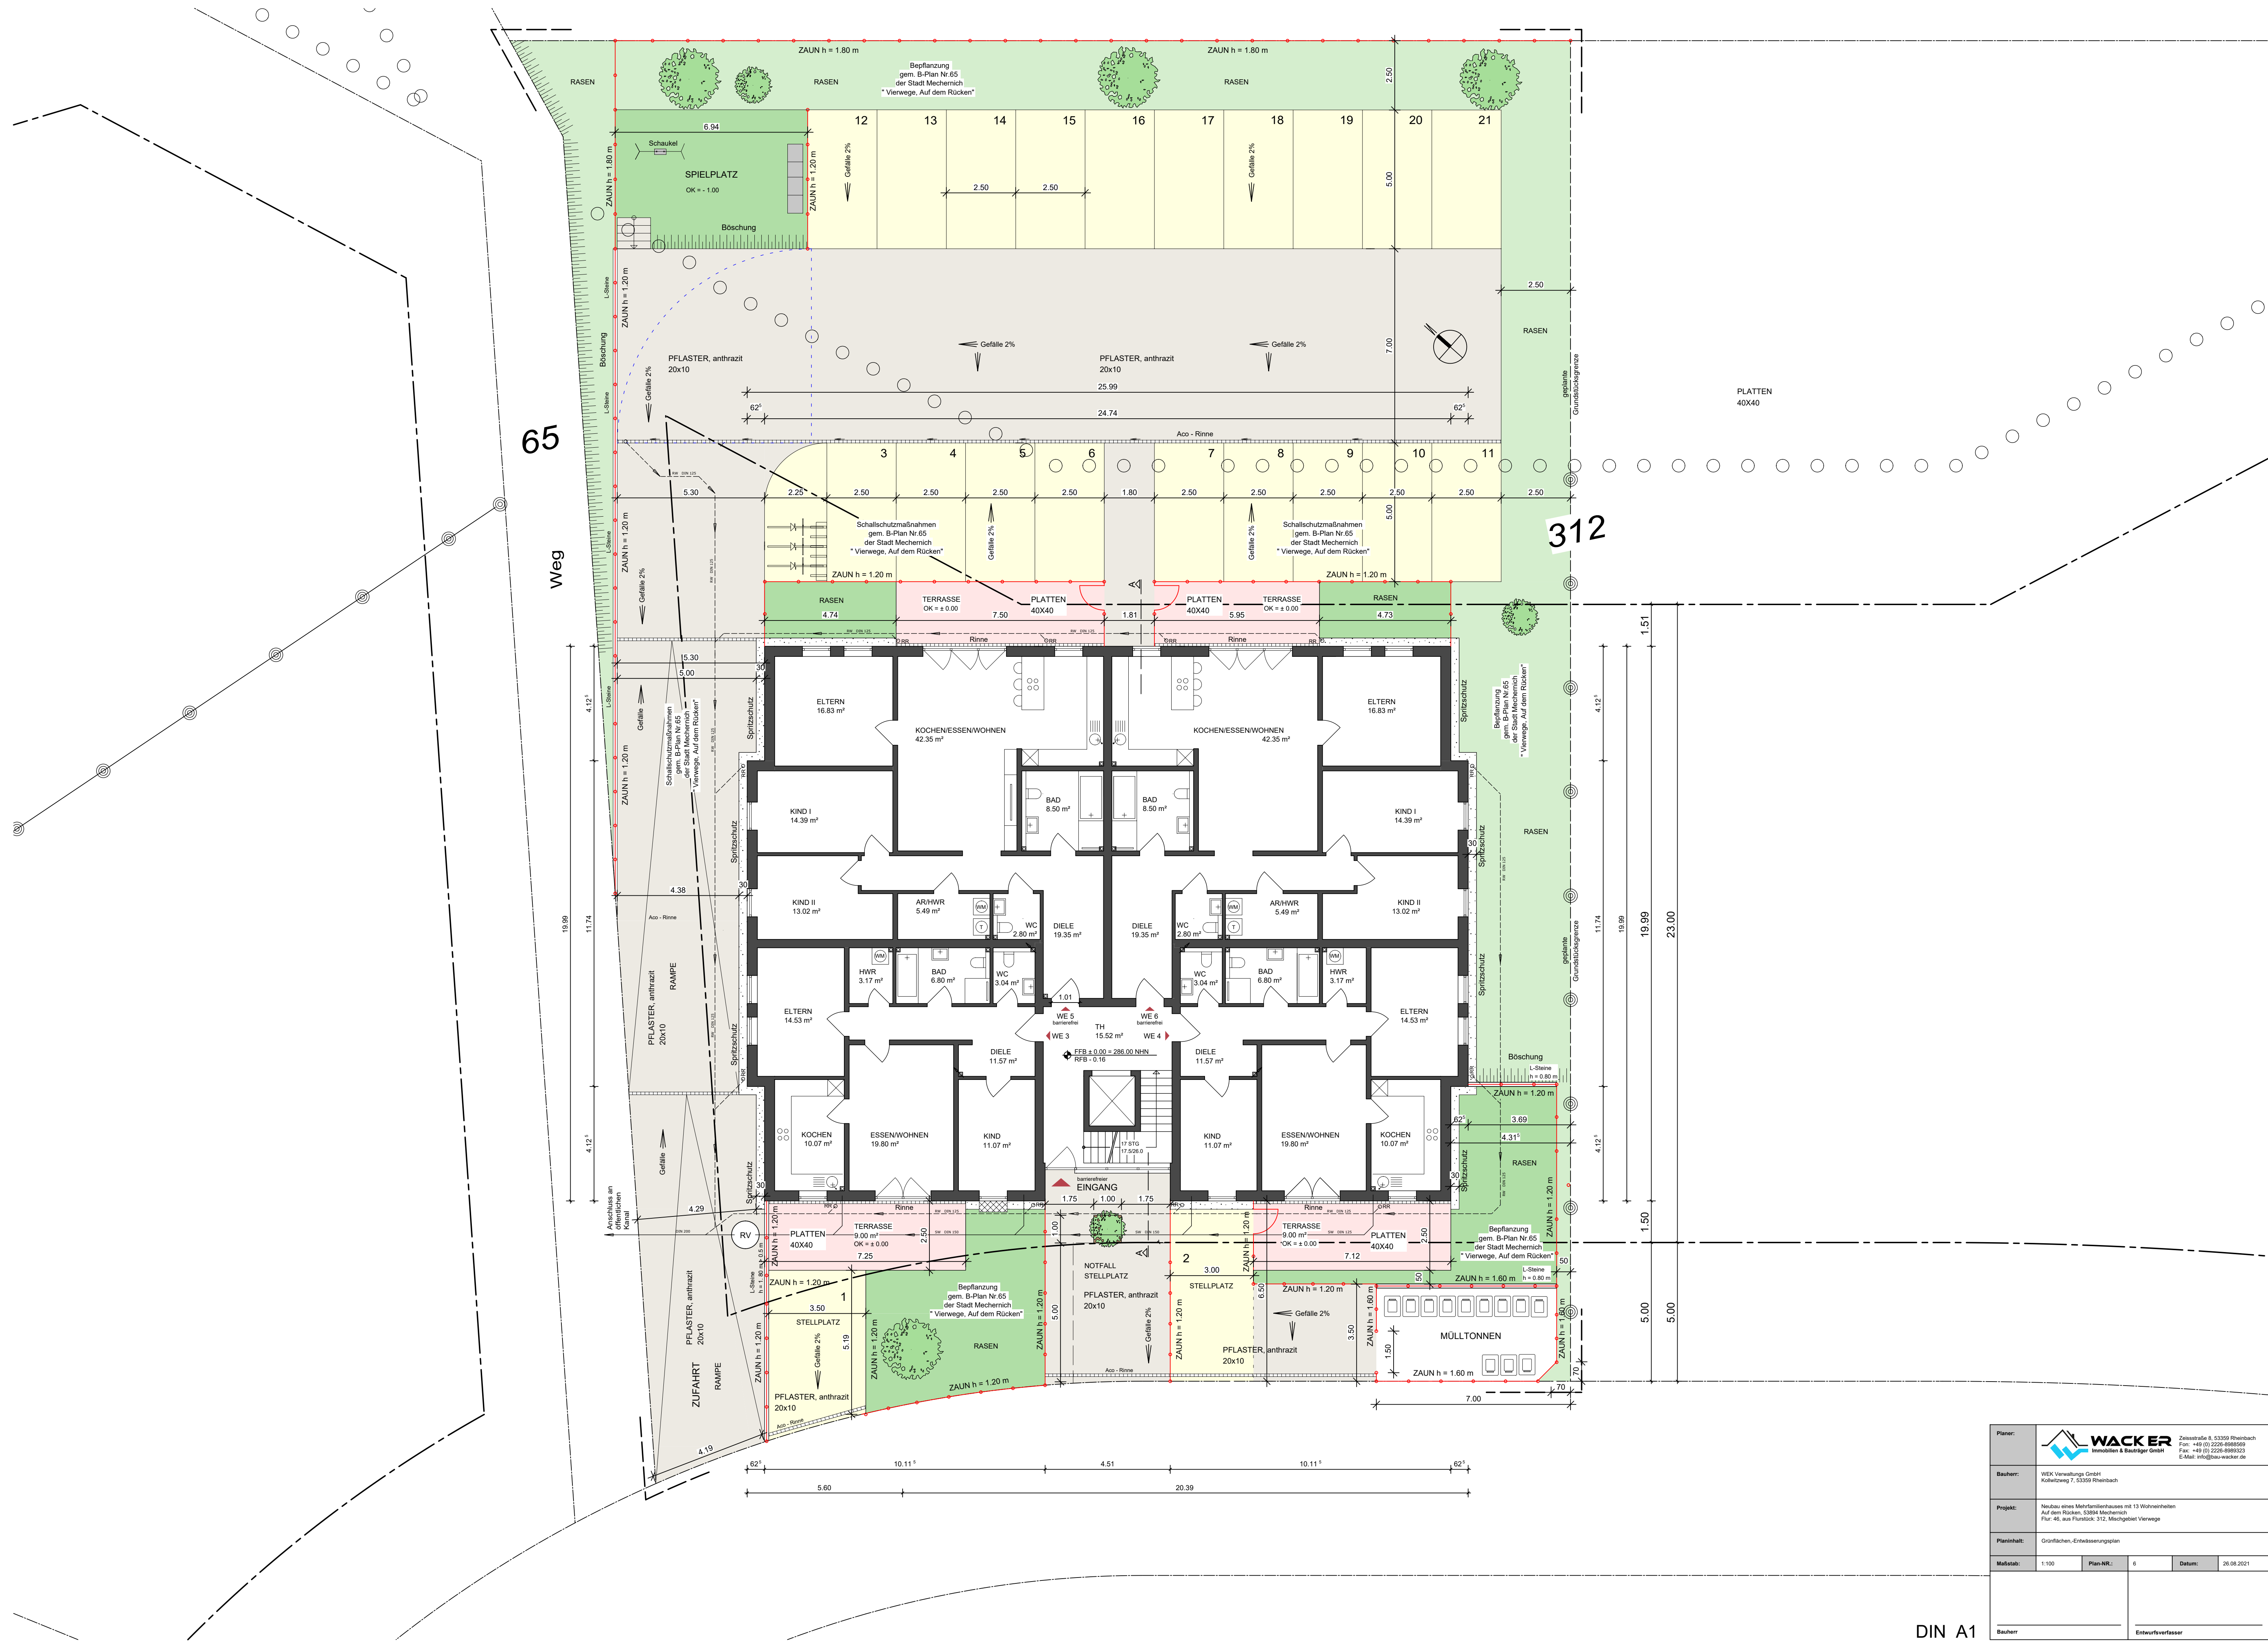

Planer:	WACKER Immobilien & Bausträger GmbH Zeiselstraße 8, 53359 Rheinbach Tel: +49 (0) 2226-888800 Fax: +49 (0) 2226-888833 E-Mail: info@bau-wacker.de		
Bauherr:	WEK Verwaltungs GmbH Kohlitzweg 7, 53359 Rheinbach		
Projekt:	Neubau eines Mehrfamilienhauses mit 13 Wohneinheiten Auf dem Rücken, 53394 Mechernich Flur 46, zur Flurstück 312, Mischgebiet Vierwege		
Planinhalt:	Grünflächen, Entwässerungsplan		
Maßstab:	1:100	Plan-NR.:	6
Datum:	20.08.2021		
Bauherr:	Entwurfsverfasser		